

PODÉLNÝ PROFIL  
M 1:1000/100

SKLONOVÉ POMĚRY  
NIVELETA  
TERÉN  
PŘÍKOPY  
PRAVOSTRANNÝ  
LEVOSTRANNÝ

ZMĚNA PŘÍČ. SKLONU:

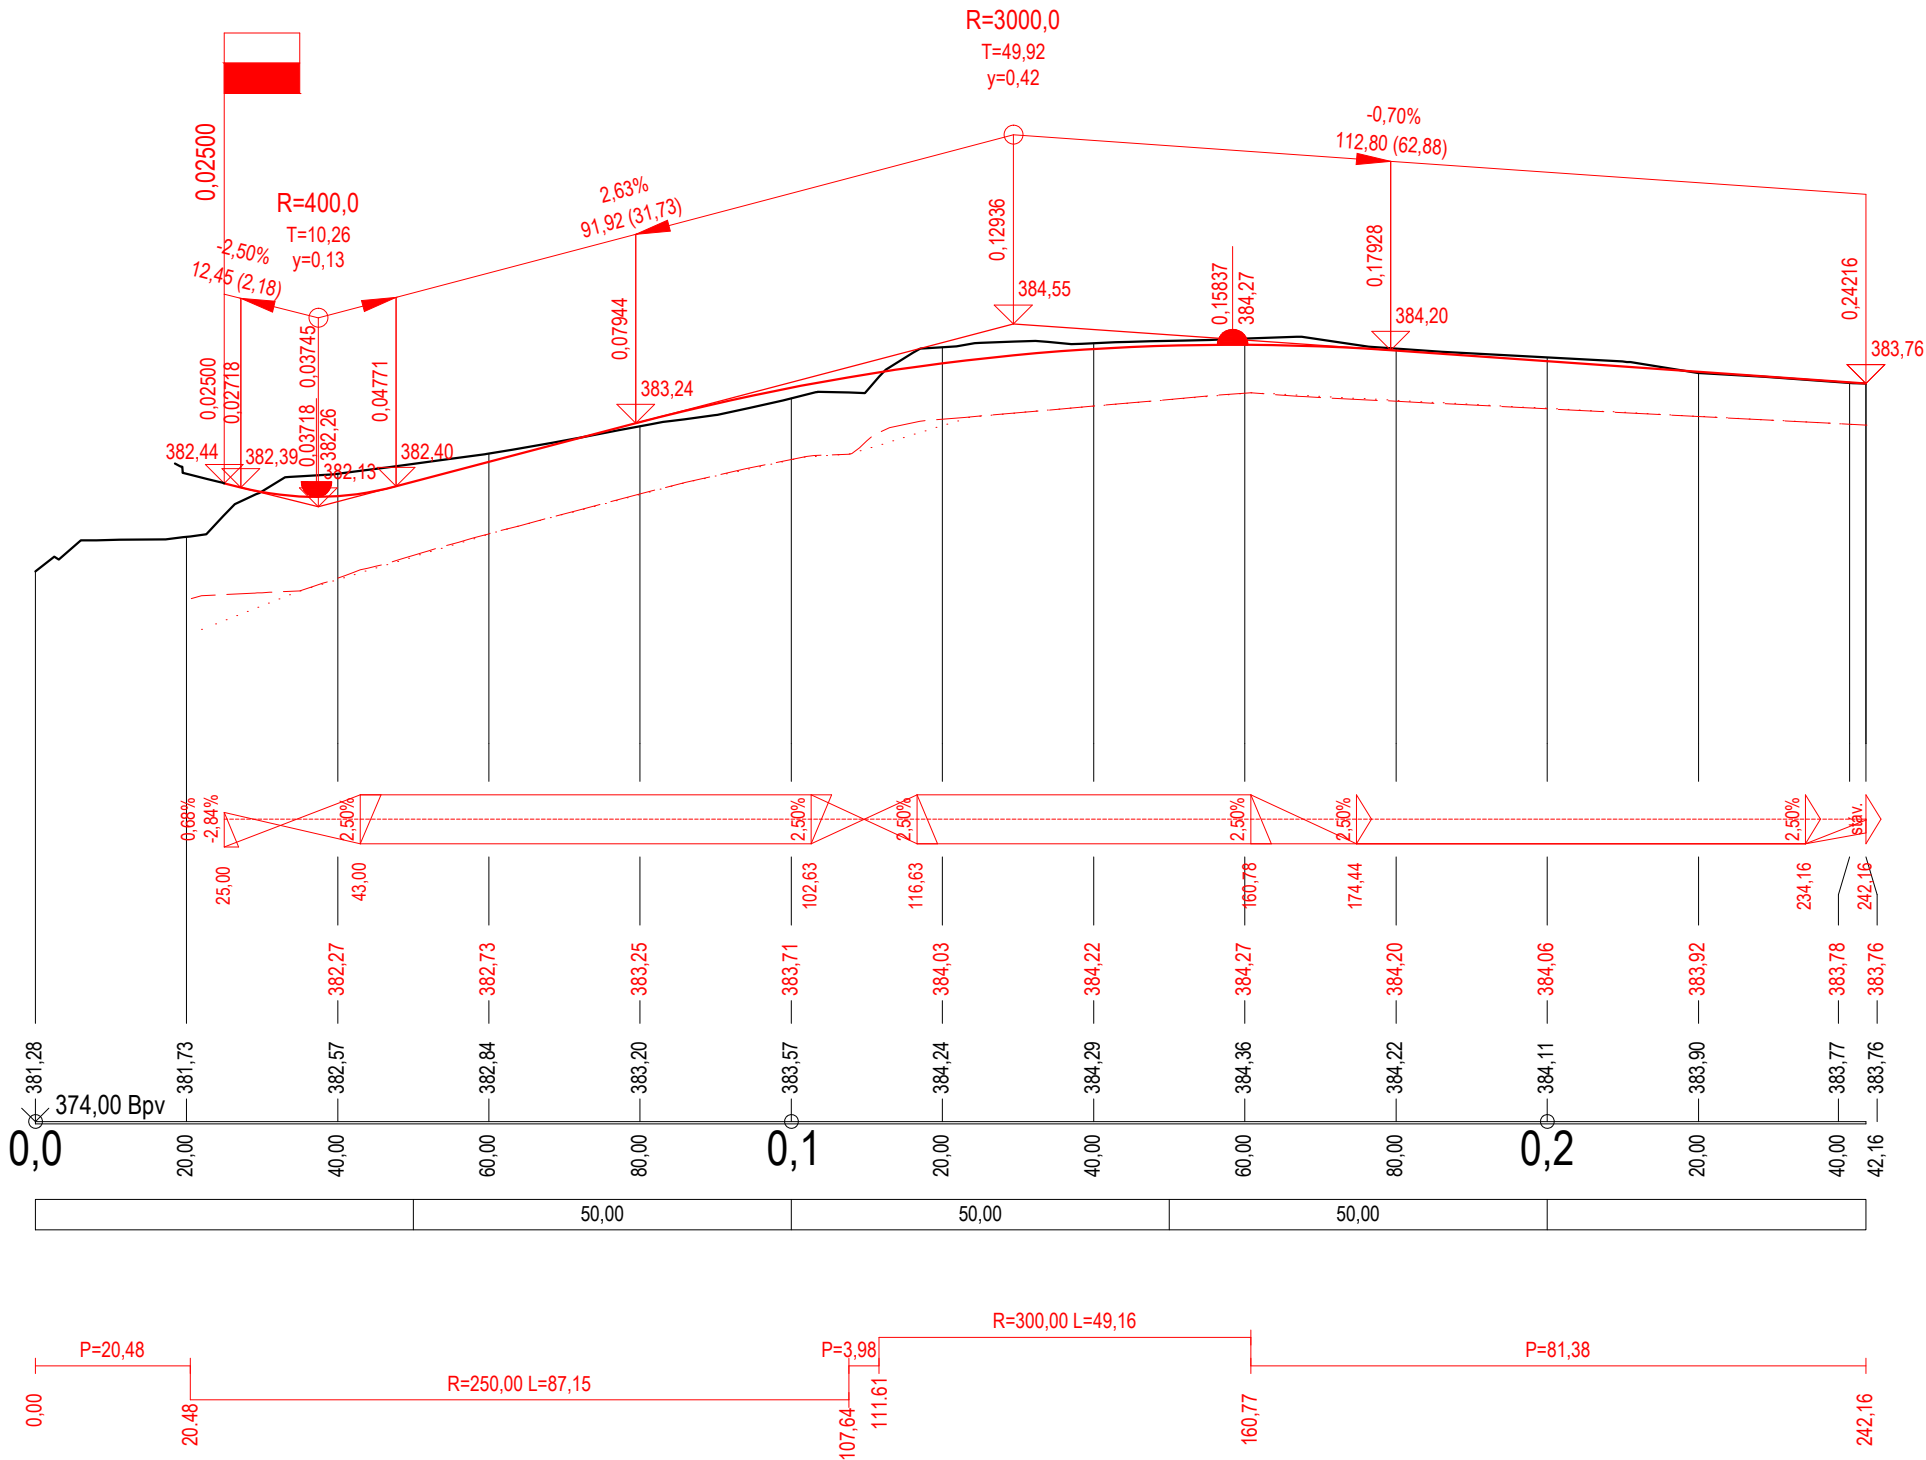
KÓTY NIVELETY:

KÓTY TERÉNU:






STANIČENÍ:

VZDÁLENOST PŘ. ŘEZŮ:

SMĚROVÉ POMĚRY:



NÁZEV STAVBY: II/101 DRAHELČICE OBCHVAT, PŘIPOJENÍ ZE SJEZDU D5		
OBJEDNATEL: <div><div>KRAJSKÁ SPRÁVA A ÚDRŽBA SILNIC STŘEDOČESKÉHO KRAJE, příspěvková organizace ZBOROVSKÁ 11 150 21, PRAHA 5</div></div>		
ZHOTOVITEL: SPOLEČNOST ASAG PRIS		
VEDOUCÍ SPOLEČNOSTI: <div><div>AFRY AFRY CZ s.r.o. MAGISTRŮ 1275/13 140 00 PRAHA 4</div></div>	ÚČASTNÍK SPOLEČNOSTI: <div><div>SAGASTA s.r.o. NOVODVORSKÁ 1010/14 142 00 PRAHA 4</div></div>	ÚČASTNÍK SPOLEČNOSTI: <div><div>Projekční kancelář PRIS, spol. s r.o. OSOVÁ 717/20 625 00 BRNO</div></div>

SOUŘADNICOVÝ S-JTSK, VÝŠKOVÝ SYSTÉM Bpv				
HLAVNÍ INŽENÝR PROJEKTU:		VYPRACOVAL:		ZHOTOVITEL: <div></div> <div>AFRY CZ s.r.o.</div> <div>MAGISTRŮ 1275/13 140 00 PRAHA 4 tel.: +420 277 005 500 www.afry.cz</div>
 Ing. JAN VANĚK		 Ing. JAN SUCHÁNEK		
ZODPOVĚDNÝ PROJEKTANT:		KONTROLOVAL:		
 Ing. JAN VANĚK		 Ing. JAKUB VYHNÁLEK		
ČÁST:	DOKUMENTACE OBJEKTŮ			
STAVEBNÍ OBJEKT:	SO 102 - PŘELOŽKA II/101 - NAPOJENÍ			
PŘÍLOHA:	PODÉLNÝ PROFIL			
KRAJ:	STŘEDOČESKÝ KRAJ	ČÁST:	PŘÍLOHA Č.:	ČÍSLO PARE:
DATUM:	10/2024	D.2.2	3	
STUPEŇ:	PDPS			
MĚŘÍTKO:	1:1000/100			
Č. ZAKÁZKY:	2019/0161			