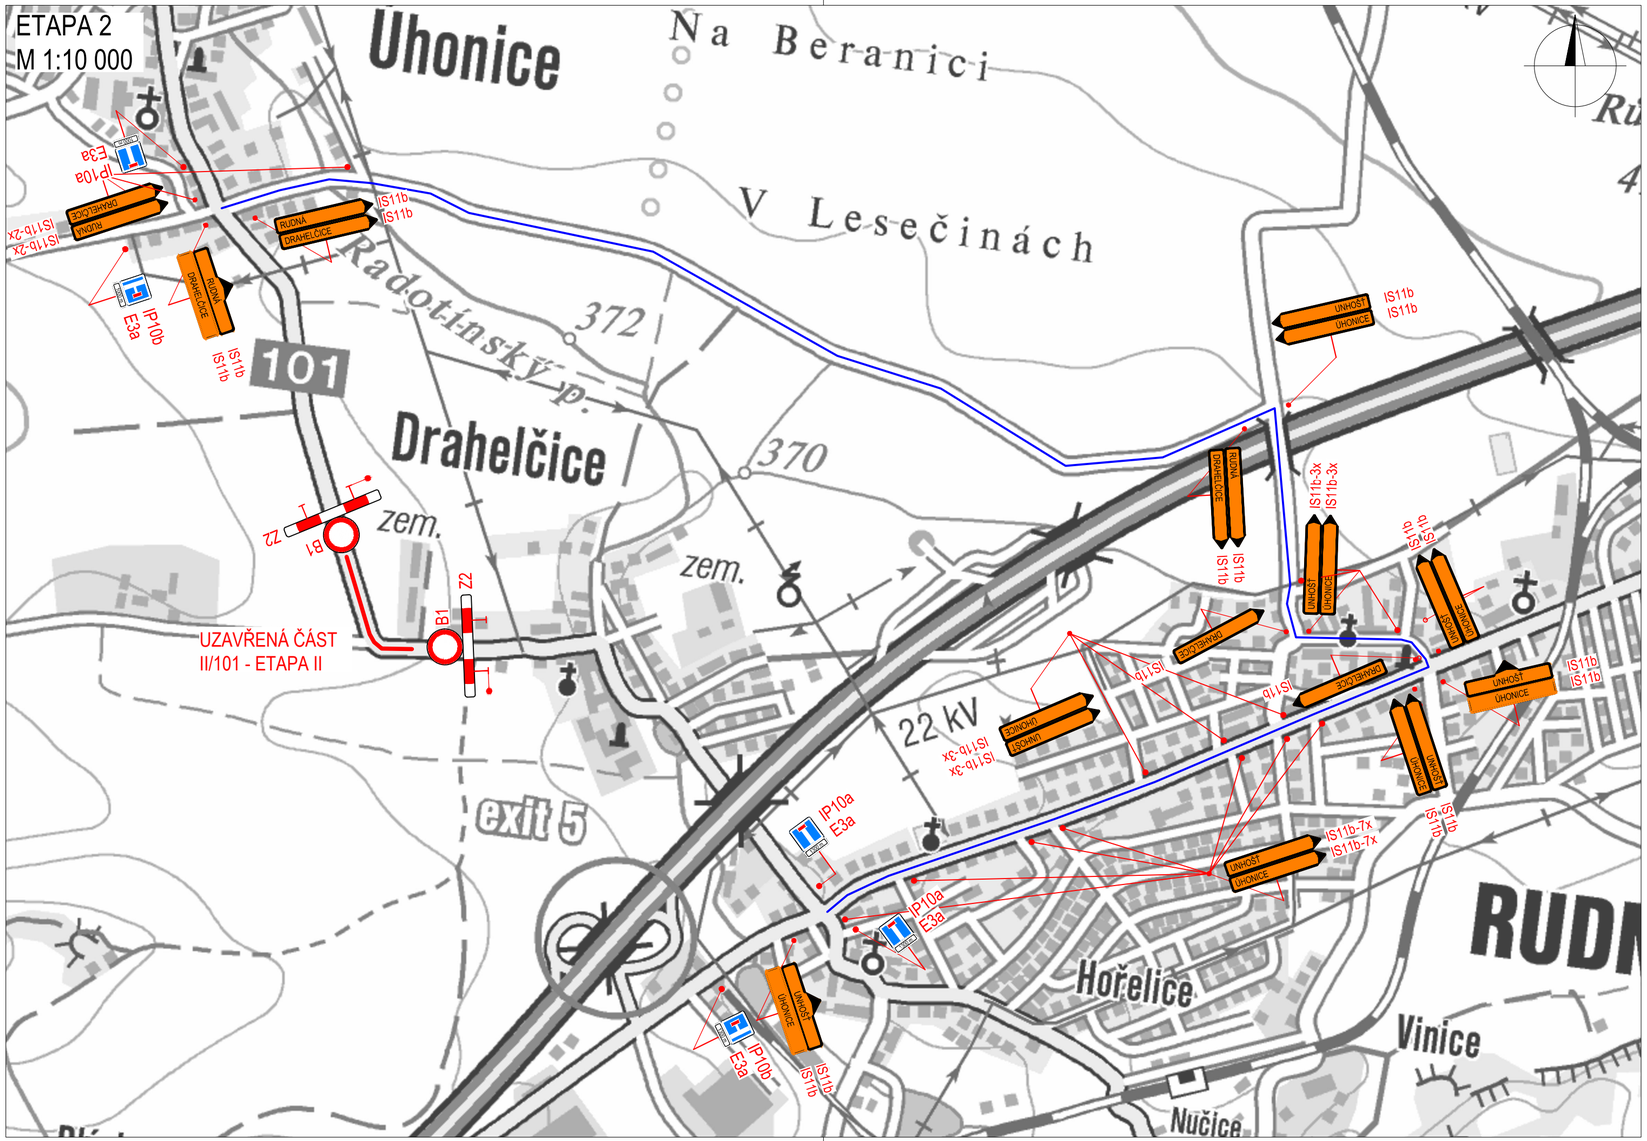

NÁZEV STAVBY:

II/101 DRAHELČICE OBCHVAT, PŘIPOJENÍ ZE SJEZDU D5

OBJEDNATEL:

KRAJSKÁ SPRÁVA A ÚDRŽBA SILNIC STŘEDOČESKÉHO KRAJE, příspěvková organizace
ZBOROVSKÁ 11
150 21, PRAHA 5

ZHOTOVITEL:

SPOLEČNOST ASAG PRIS

VEDOUCÍ SPOLEČNOSTI:	ÚČASTNÍK SPOLEČNOSTI:	ÚČASTNÍK SPOLEČNOSTI:
AFRY AFRY CZ s.r.o. MAGISTRŮ 1275/13 140 00 PRAHA 4	SAGASTA SAGASTA s.r.o. NOVODVORSKÁ 1010/14 142 00 PRAHA 4	PRIS PROJEKČNÍ KANCELÁŘ PRIS spol. s r. o. OSOVÁ 20, 625 00 BRNO Projekční kancelář PRIS, spol. s.r.o. OSOVÁ 717/20 625 00 BRNO

SOUŘADNICOVÝ S-JTSK, VÝŠKOVÝ SYSTÉM Bpv

HLAVNÍ INŽENÝR PROJEKTU:	VYPRACOVAL:	ZHOTOVITEL:
Ing. JAN VANĚK	Ing. JAN SUCHÁNEK	AFRY CZ s.r.o. MAGISTRŮ 1275/13 140 00 PRAHA 4 tel.: +420 277 005 500 www.afry.cz
ZODPOVĚDNÝ PROJEKTANT:	KONTROLOVAL:	
Ing. JAN VANĚK	Ing. JAKUB VYHNÁLEK	

ČÁST:	DOKUMENTACE OBJEKTŮ
STAVEBNÍ OBJEKT:	SO 180 - DIO
PŘÍLOHA:	ETAPA 2

		ČÁST:	PŘÍLOHA Č.:	ČÍSLO PARE:
KRAJ:	STŘEDOČESKÝ KRAJ	D.2.8	3	
DATUM:	10/2024			
STUPEŇ:	PDPS			
MĚŘÍTKO:	1:10000			
Č. ZAKÁZKY:	2019/0161			