



Uložení potrubí – pole

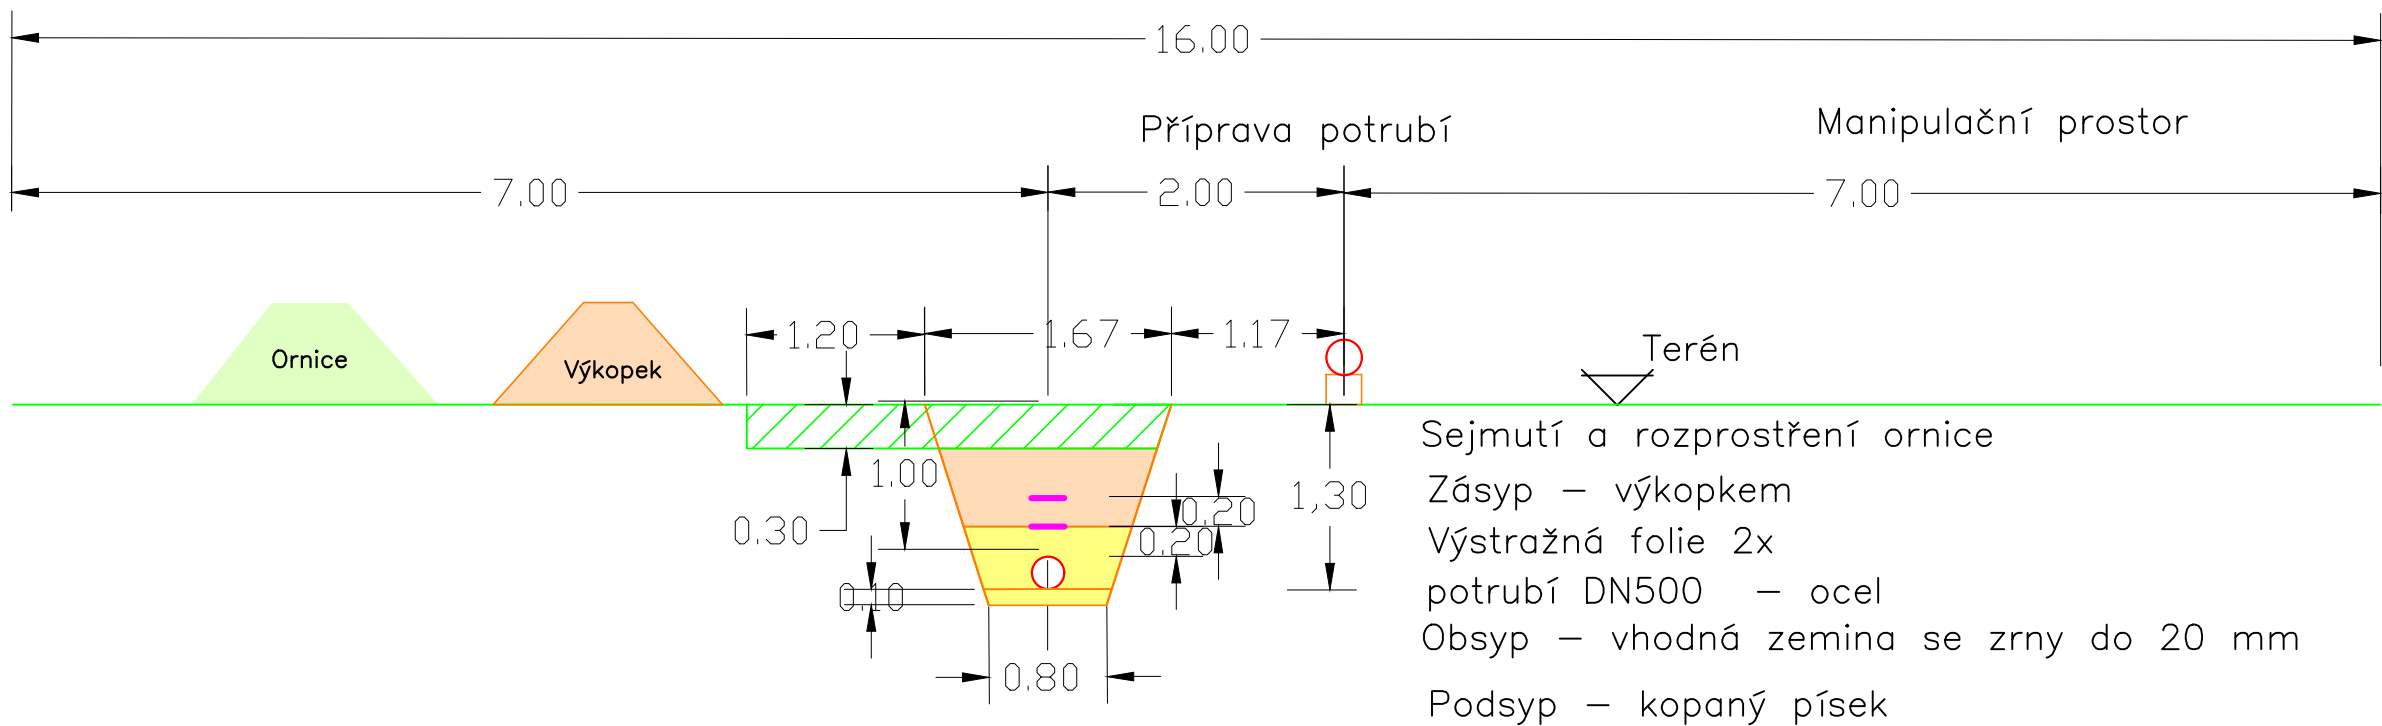

ČSN EN 1610 tab. 1,2




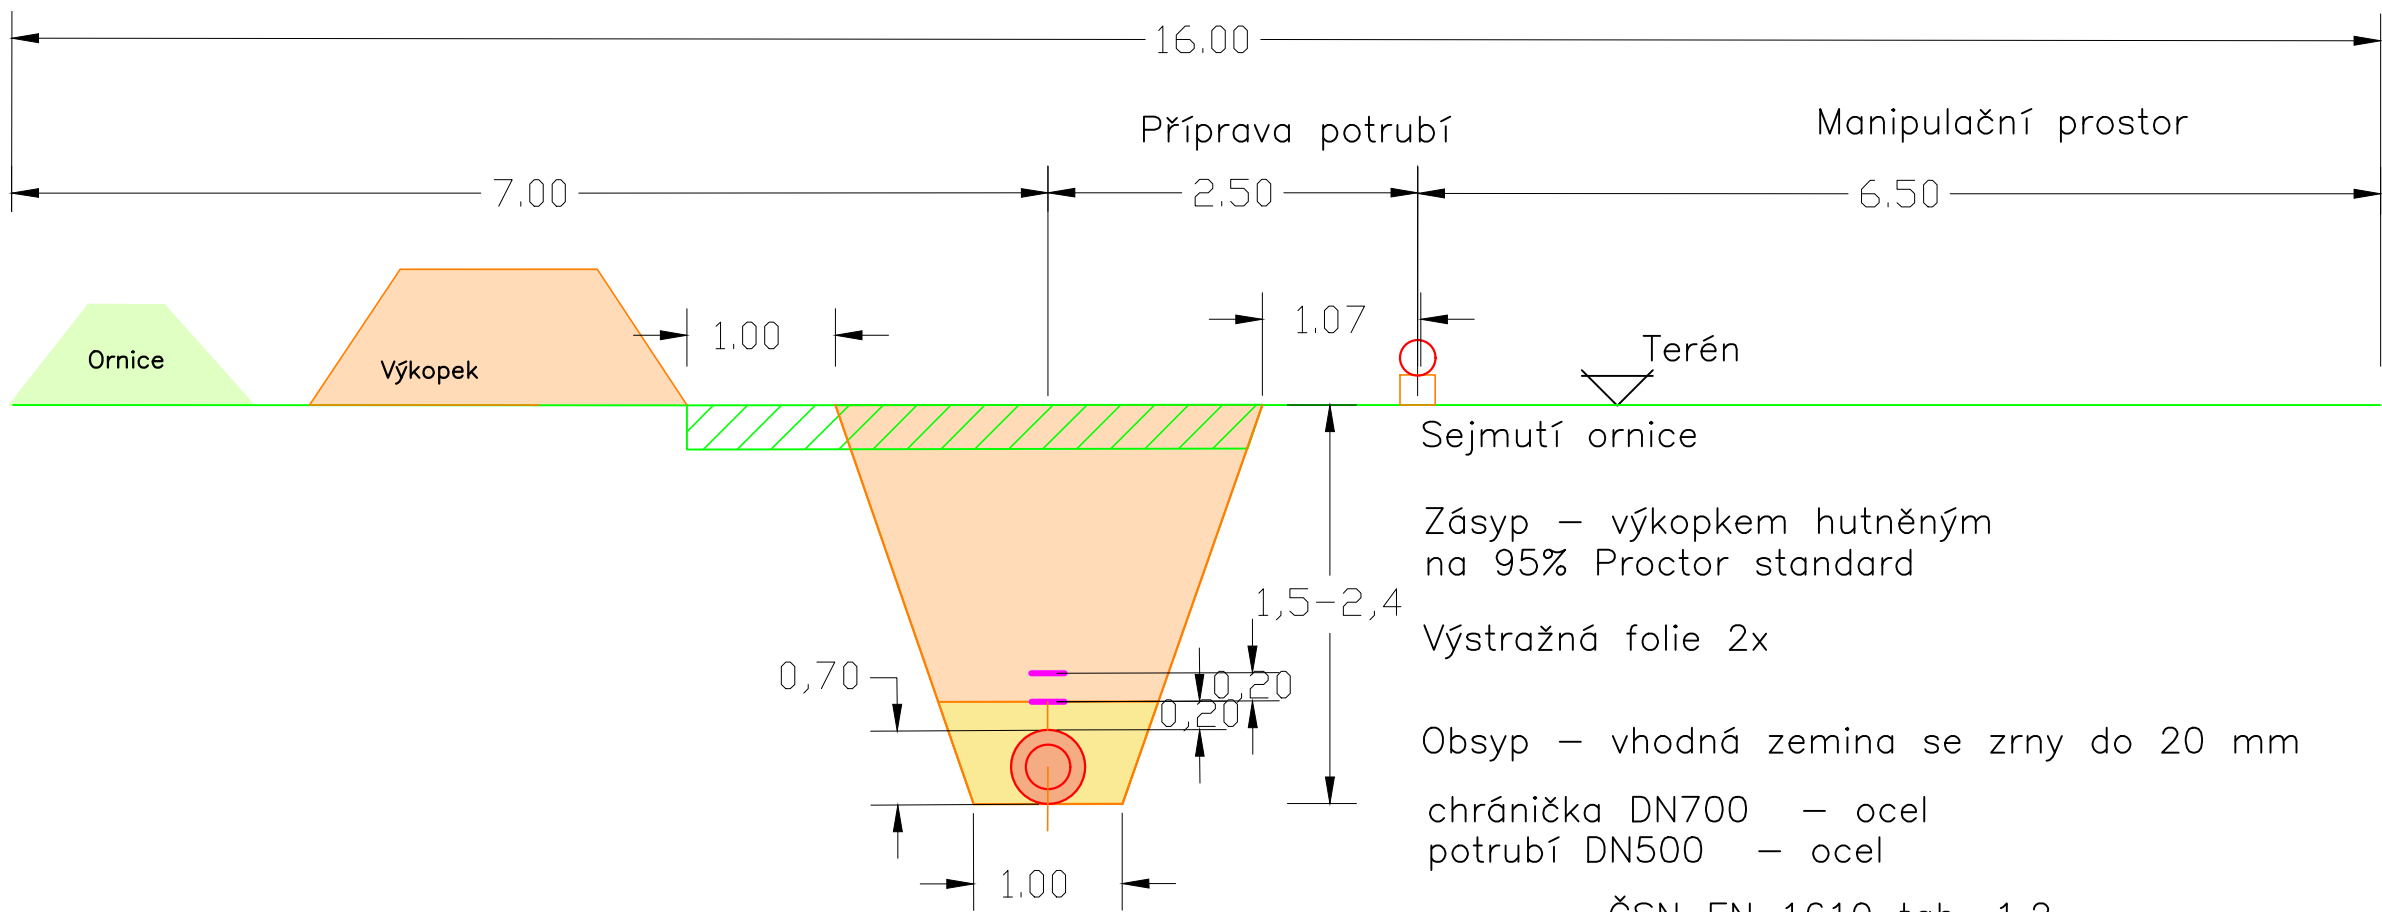


Uložení potrubí – chráničky



ČSN EN 1610 tab. 1,2

NÁZEV STAVBY: II/101 DRAHELČICE OBCHVAT, PŘIPOJENÍ ZE SJEZDU D5		
OBJEDNATEL:  KRAJSKÁ SPRÁVA A ÚDRŽBA SILNIC STŘEDOČESKÉHO KRAJE, příspěvková organizace ZBOROVSKÁ 11 150 21, PRAHA 5		ZHOTOVITEL: SPOLEČNOST ASAG PRIS
VEDOUcí SPOLEČNOSTI:  AFRY AFRY CZ s.r.o. MAGISTRŮ 1275/13 140 00 PRAHA 4	ÚČASTNÍK SPOLEČNOSTI:  SAGASTA SAGASTA s.r.o. NOVODVORSKÁ 1010/14 142 00 PRAHA 4	ÚČASTNÍK SPOLEČNOSTI:  PRIS PROJEKČNÍ KANCELÁŘ PRIS spol. s r. o. OSOVÁ 20, 625 00 BRNO Projekční kancelář PRIS, spol. s r. o. OSOVÁ 717/20 625 00 BRNO

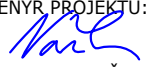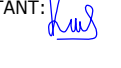SOUŘADNICOVÝ SYSTÉM S-JTSK, VÝŠKOVÝ SYSTÉM BpV

OBJEDNATEL:  KRAJSKÁ SPRÁVA A ÚDRŽBA SILNIC, příspěvková organizace ZBOROVSKÁ 11; 150 21, PRAHA 5		ZHOTOVITEL:  AFRY AFRY CZ s.r.o. MAGISTRŮ 1275/13 140 00 PRAHA 4 tel.: +420 277 005 500 www.afry.cz		
PODZHOTOVITEL: ing. Miroslav Kessler Slunná 229 763 26 Luhačovice tel.: +420 603 848 501		HLAVNÍ INŽENÝR PROJEKTU:  Ing. JAN VANĚK	ZODPOVĚDNÝ PROJEKTANT:  Ing. MIROSLAV KESSLER	
VYPRACOVAL:  Ing. MIROSLAV KESSLER		KONTROLOVAL:  Ing. Jaroslav Provazník		
NÁZEV PROJEKTU: II/101 DRAHELČICE OBCHVAT, PŘIPOJENÍ ZE SJEZDU D5				
ČÁST:	OBJEKTY TRUBNÍCH VEDENÍ			
STAVEBNÍ OBJEKT:	SO 501 - Přeložka plynovodu VTL DN 500			
PŘÍLOHA:	MANIPULAČNÍ PRUH			
KRAJ:	STŘEDOČESKÝ KRAJ	ČÁST:	PŘÍLOHA Č.:	ČÍSLO PARE:
DATUM:	10/2024	D.6.1	6	
STUPEŇ:	PDPS			
MĚŘÍTKO:	-			
Č. ZAKÁZKY:	2019/0161			