

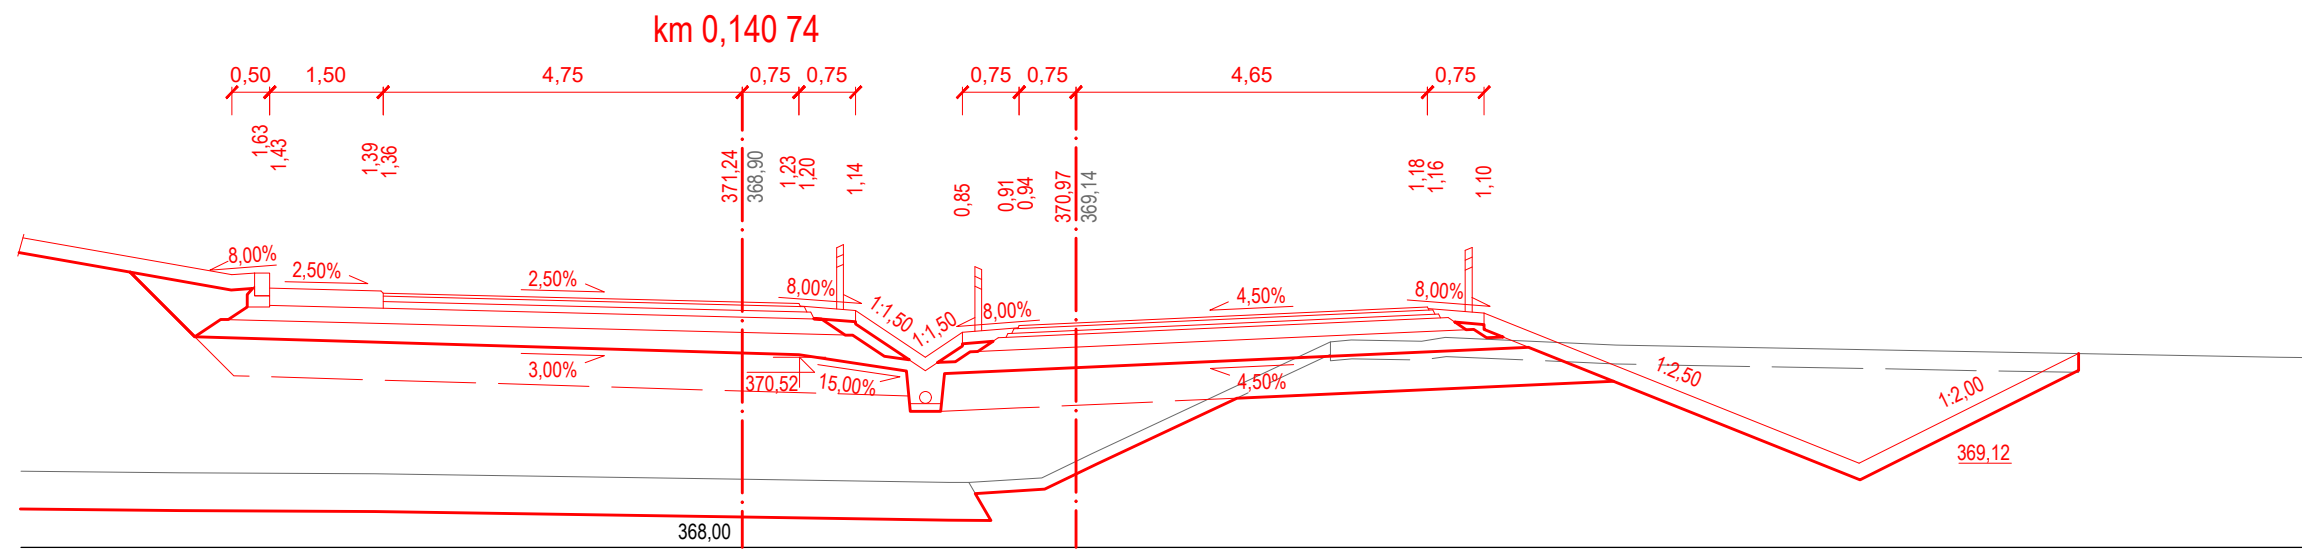
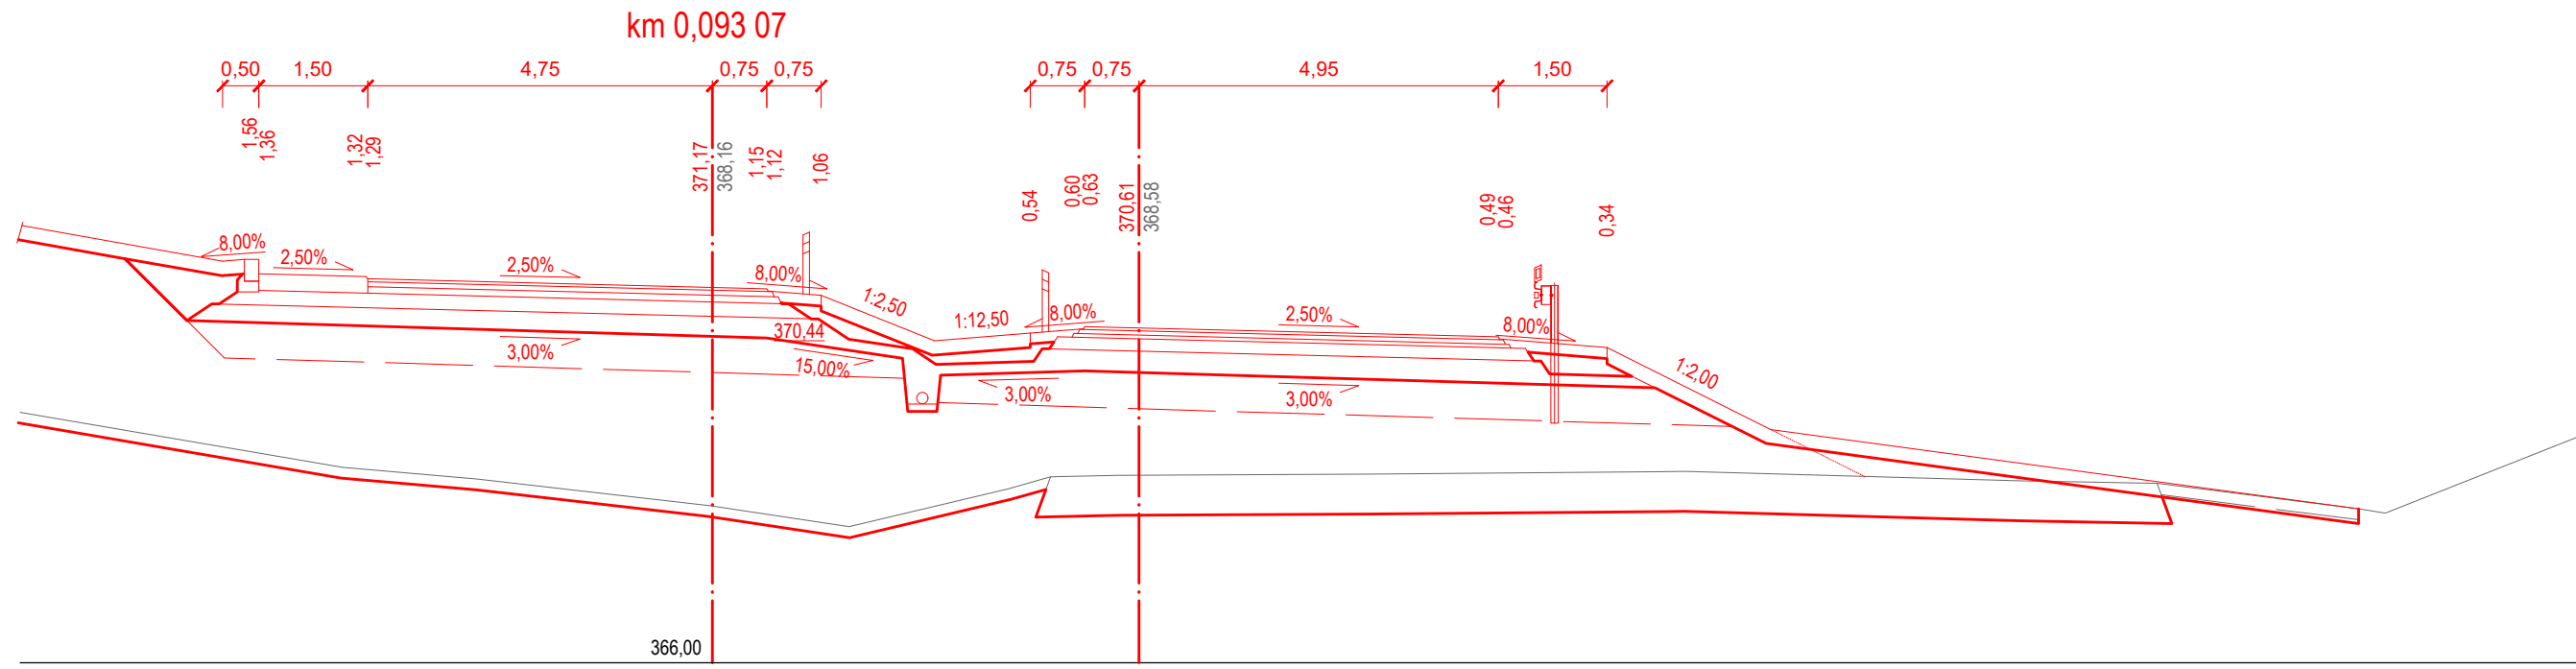
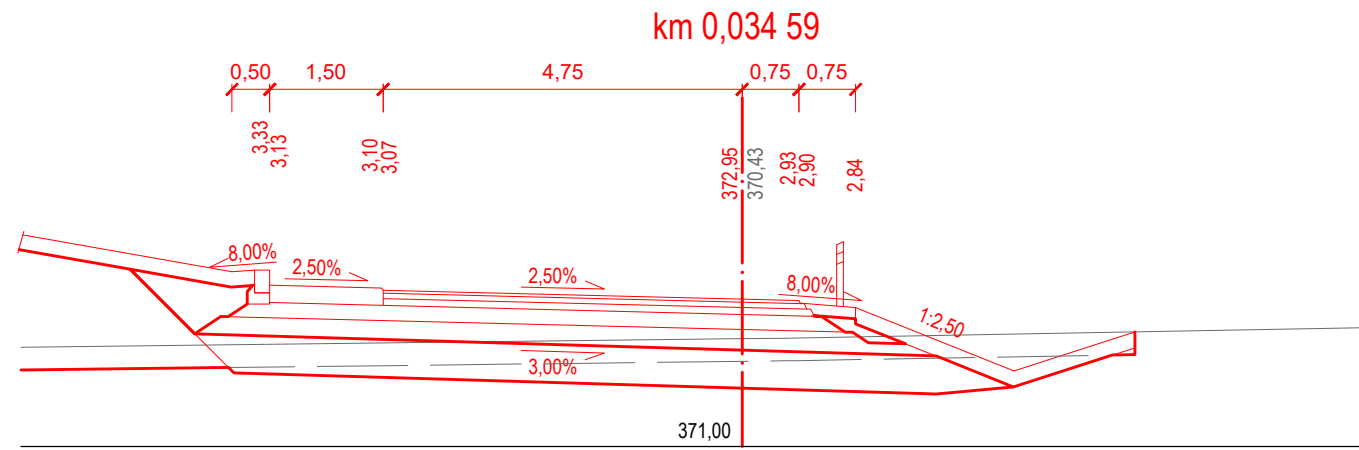
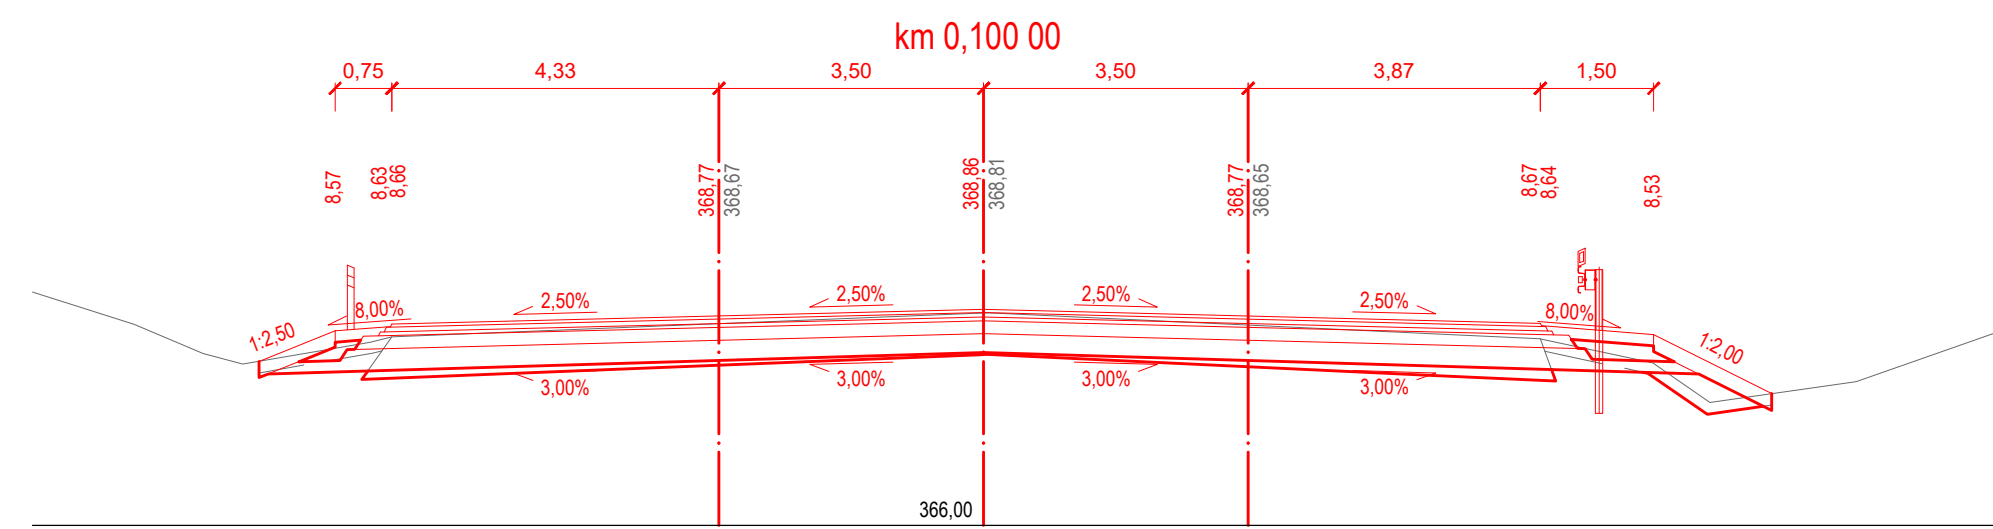


CHARAKTERISTICKÉ PŘÍČNÉ ŘEZY
M 1:100 OKRUŽNÍ KŘIŽOVATKA

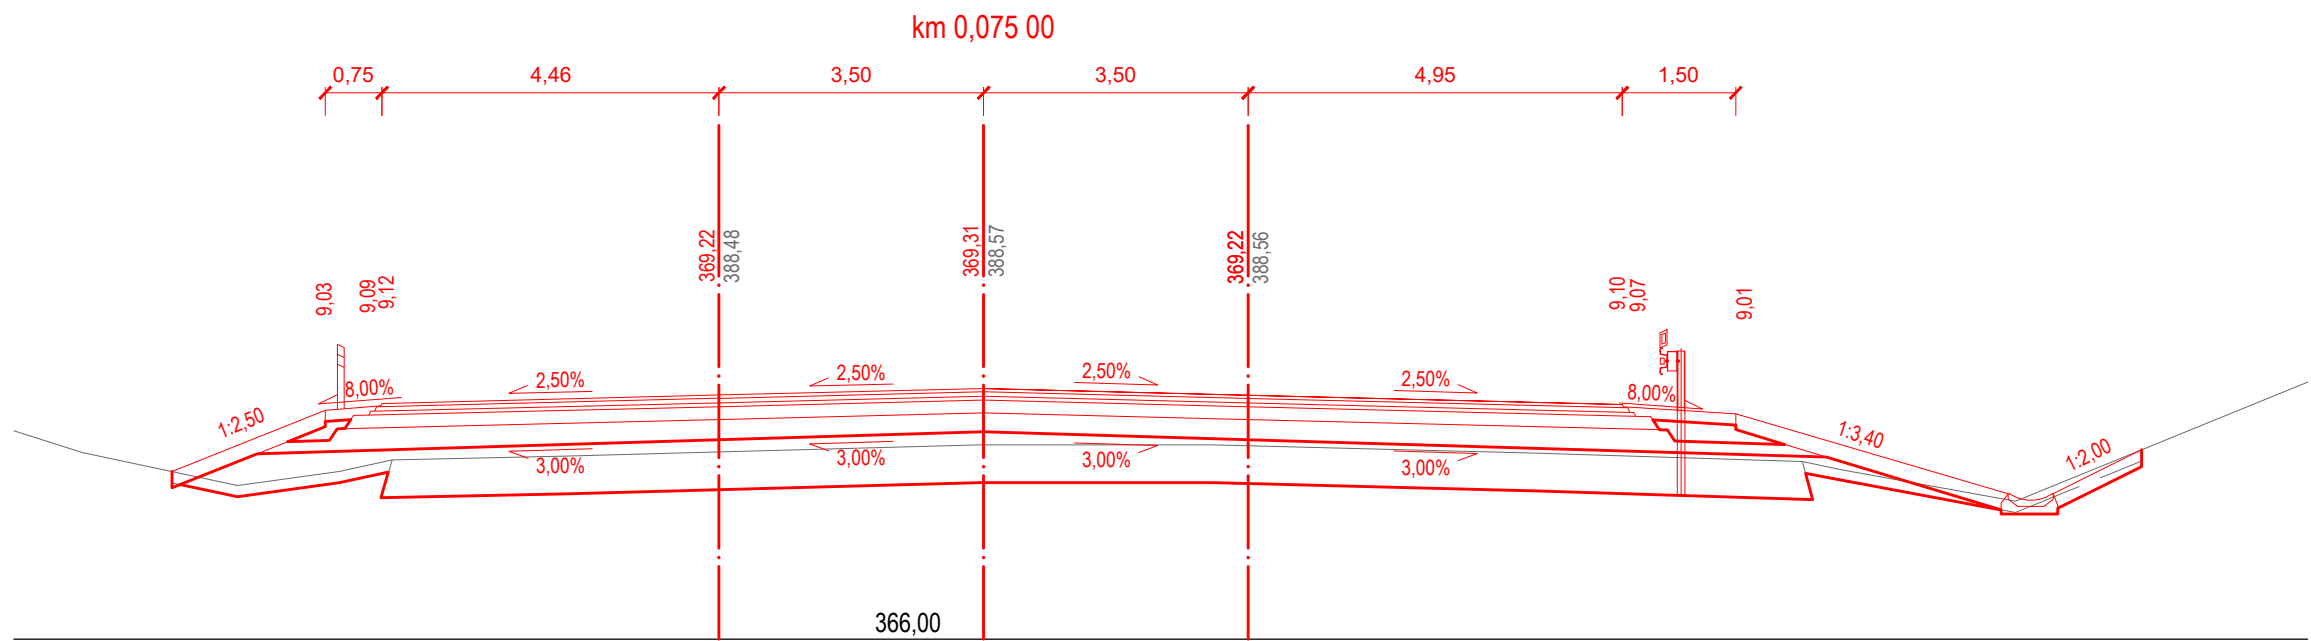

VĚTEV B

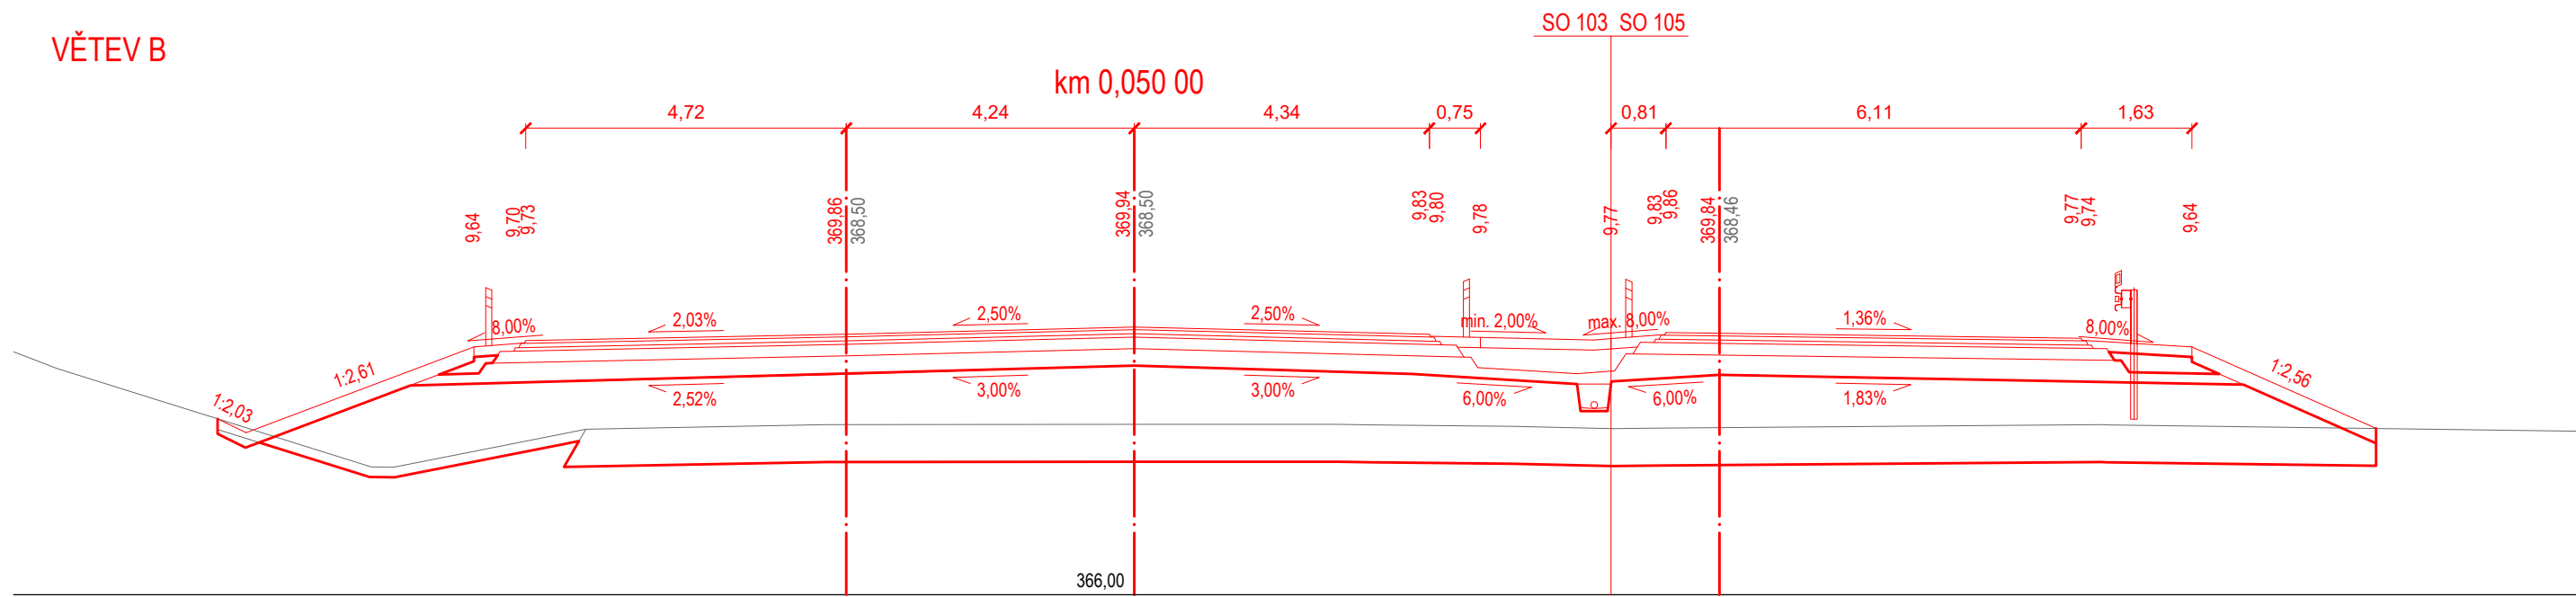

NÁZEV STAVBY: II/101 DRAHELČICE OBCHVAT, PŘIPOJENÍ ZE SJEZDU D5		
OBJEDNATEL: KSÚS KRAJSKÁ SPRÁVA A ÚDRŽBA SILNIC STŘEDOČESKÉHO KRAJE, příspěvková organizace ZBOROVSKÁ 11 150 21, PRAHA 5		
ZHOTOVITEL: SPOLEČNOST ASAG PRIS		
VEDOUČÍ SPOLEČNOSTI: AFRY AFRY CZ s.r.o. MAGISTRŮ 1275/13 140 00 PRAHA 4	ÚČASTNÍK SPOLEČNOSTI: SAGASTA SAGASTA s.r.o. NOVODVORSKÁ 1010/14 142 00 PRAHA 4	ÚČASTNÍK SPOLEČNOSTI: PRIS PROJEKČNÍ KANCELÁŘ PRIS spol. s r. o. OSOVÁ 20, 625 00 BRNO Projekční kancelář PRIS, spol. s.r.o. OSOVÁ 717/20 625 00 BRNO

SOUŘADNICOVÝ S-JTSK, VÝŠKOVÝ SYSTÉM BpV				
HLAVNÍ INŽENÝR PROJEKTU: Ing. JAN VANĚK	VYPRACOVAL: Ing. JAN SUCHÁNEK	ZHOTOVITEL: AFRY CZ s.r.o. MAGISTRŮ 1275/13 140 00 PRAHA 4 tel.: +420 277 005 500 www.afry.cz		
ZODPOVĚDNÝ PROJEKTANT: Ing. JAN VANĚK	KONTROLOVAL: Ing. JAKUB VYHNÁLEK			
ČÁST: DOKUMENTACE OBJEKTŮ				
STAVEBNÍ OBJEKT: SO 103 - OKRUŽNÍ KŘIŽOVATKA D5 EXIT 5				
PŘÍLOHA: CHARAKTERISTICKÉ PŘÍČNÉ ŘEZY				
KRAJ:	STŘEDOČESKÝ KRAJ	ČÁST:	PŘÍLOHA Č.:	ČÍSLO PARE:
DATUM:	10/2024	D.2.3 5		
STUPEŇ:	PDPS			
MĚŘÍTKO:	1:100			
Č. ZAKÁZKY:	2019/0161			