
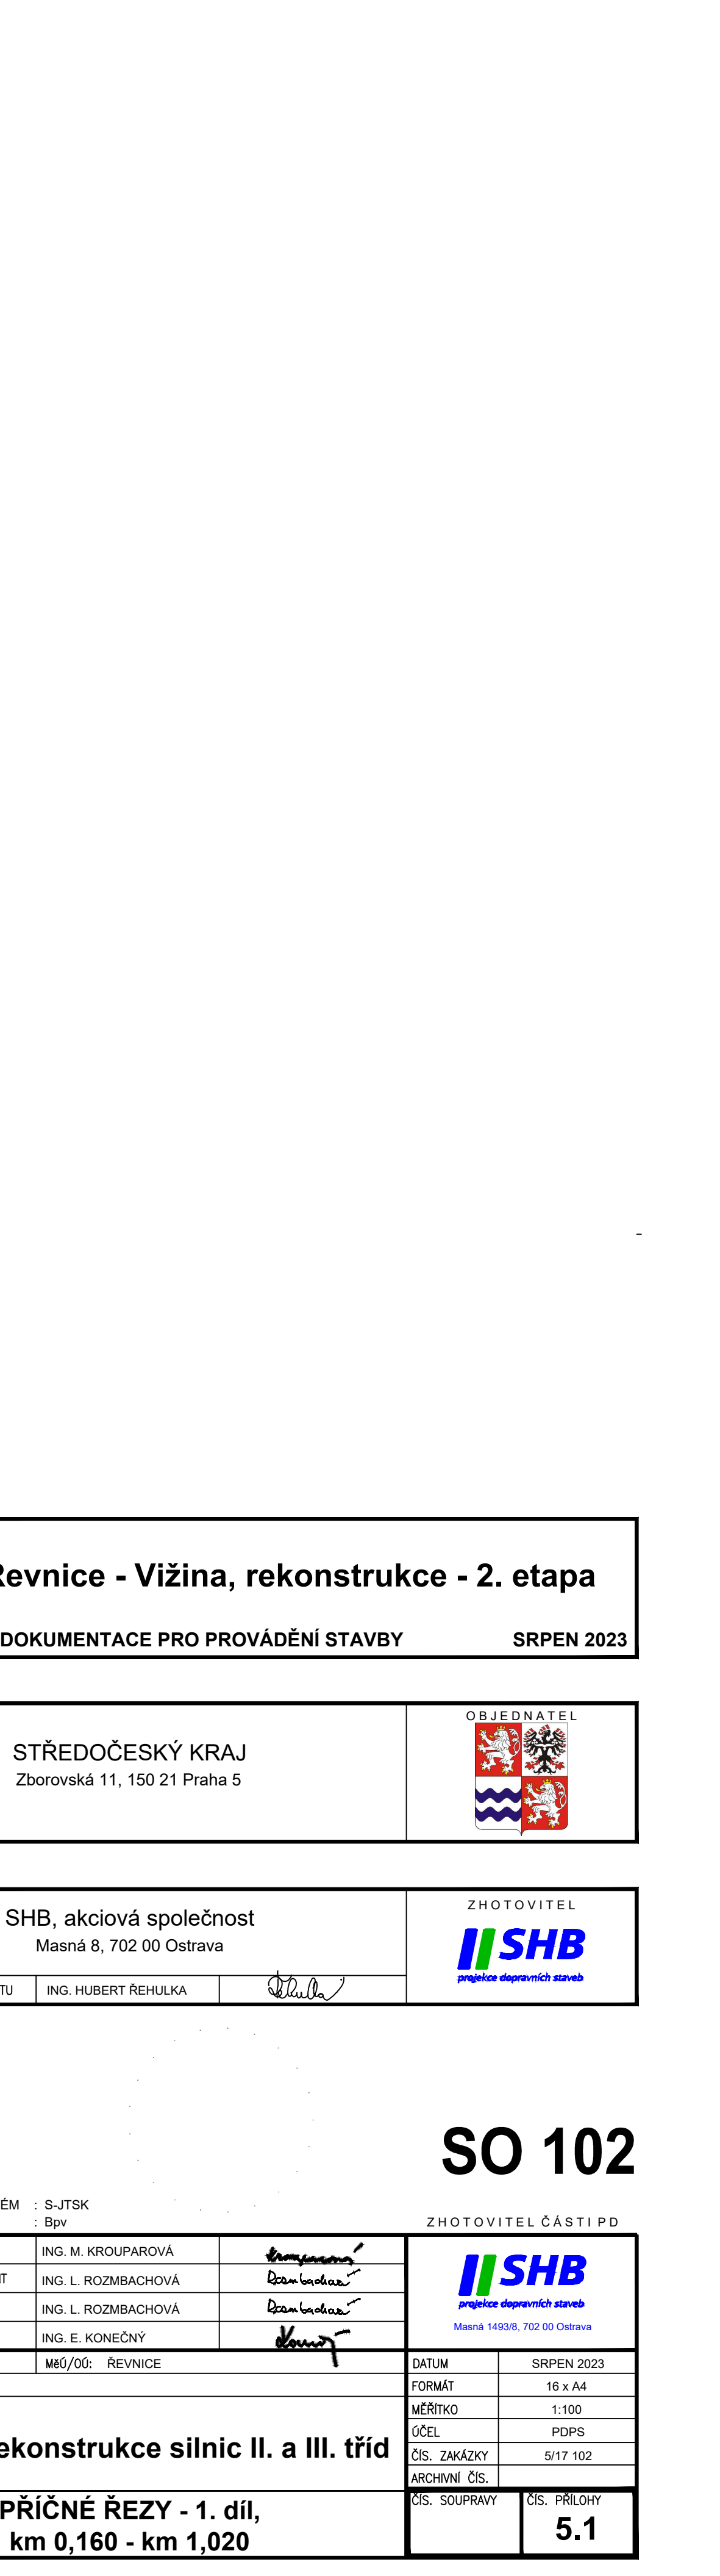
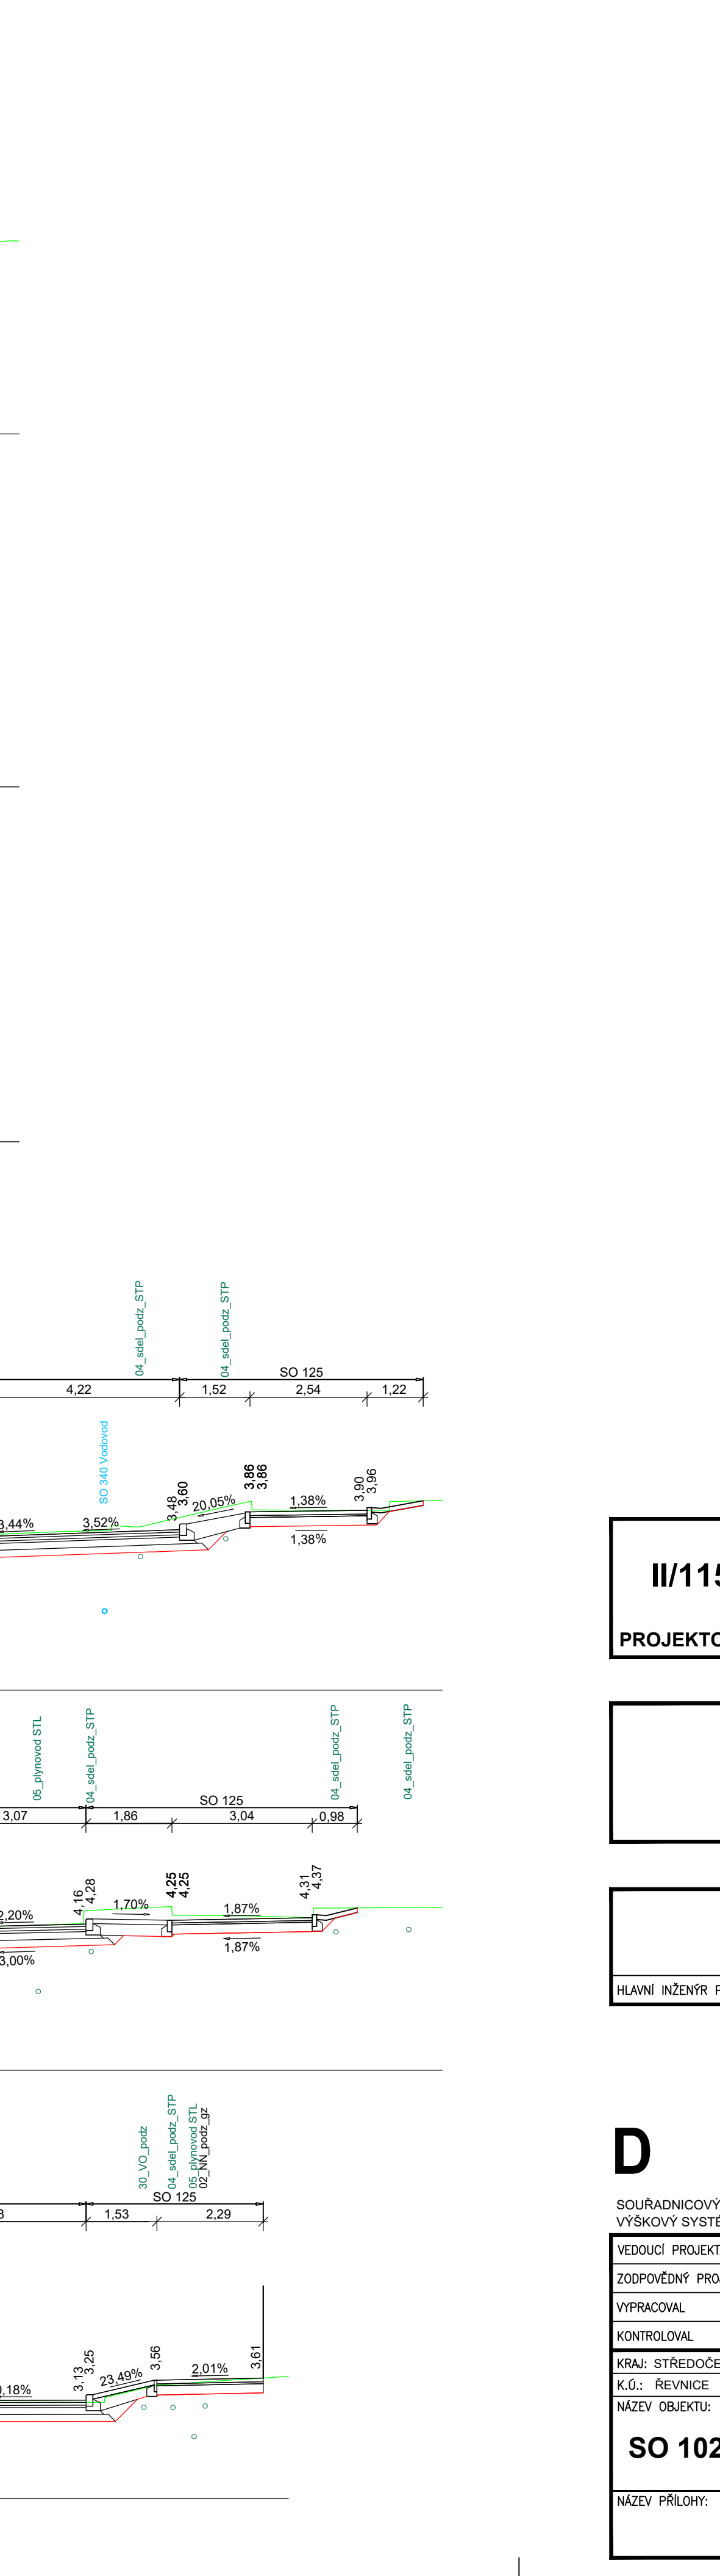
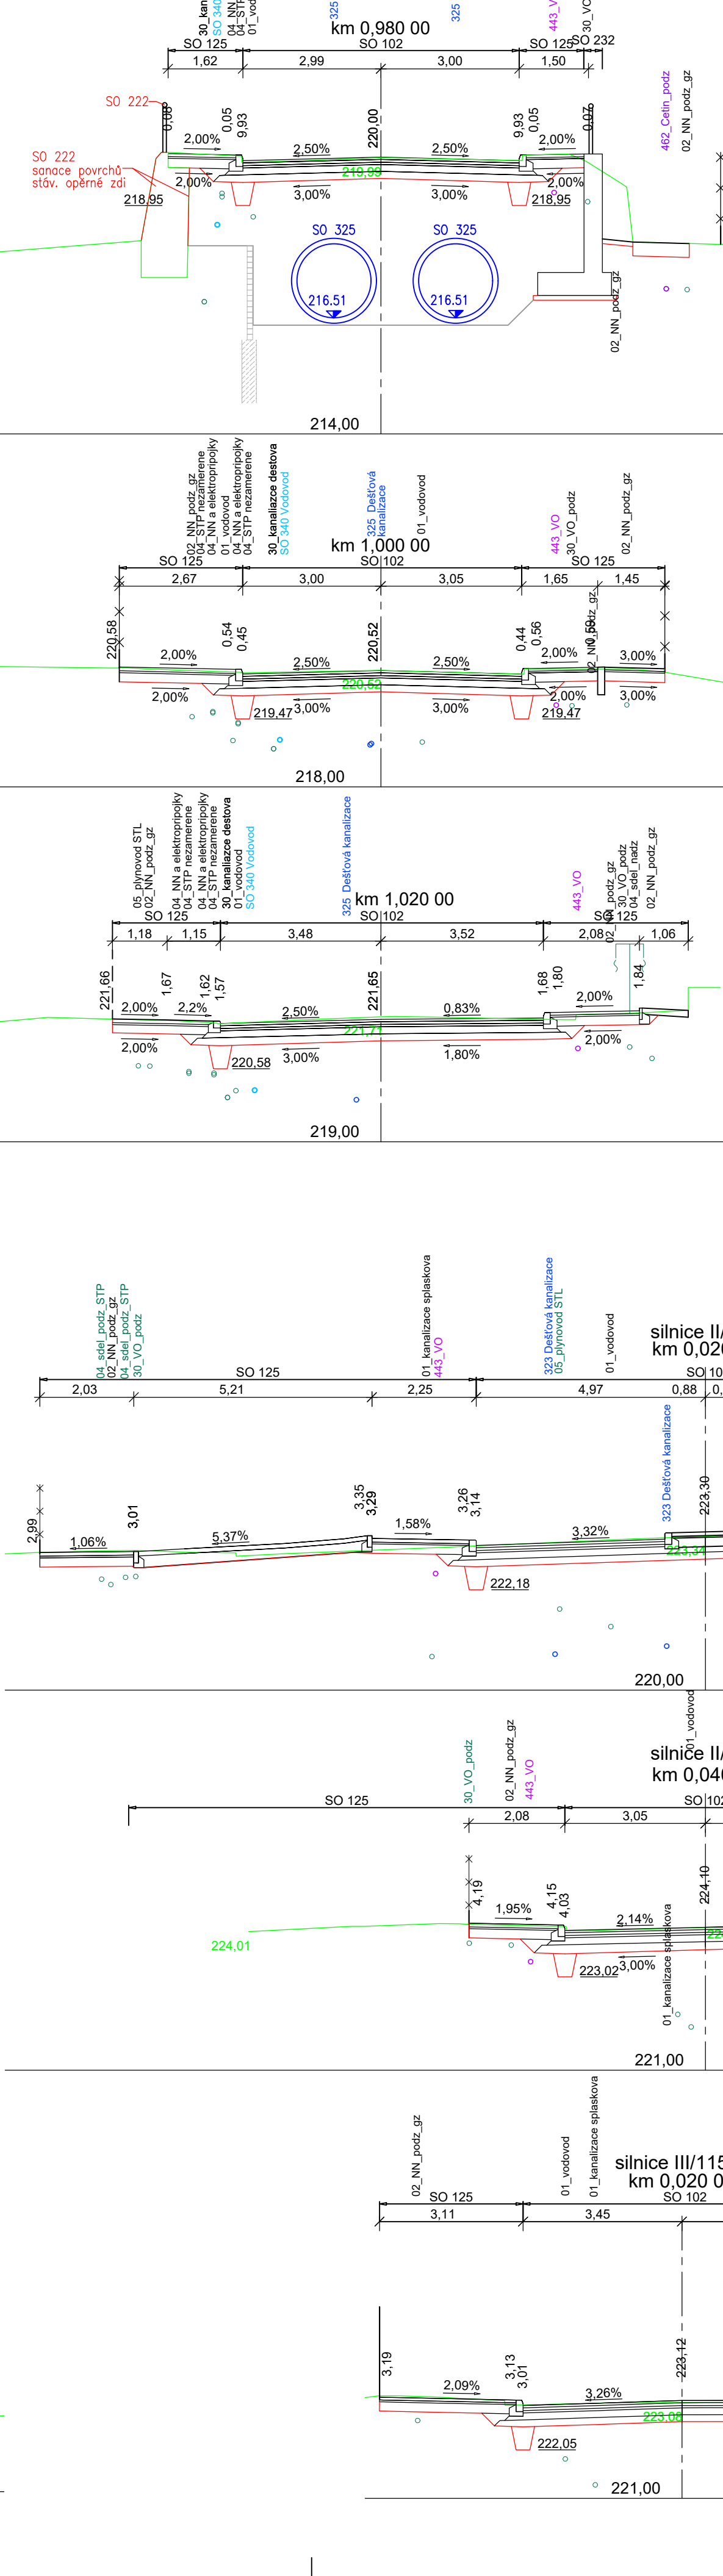
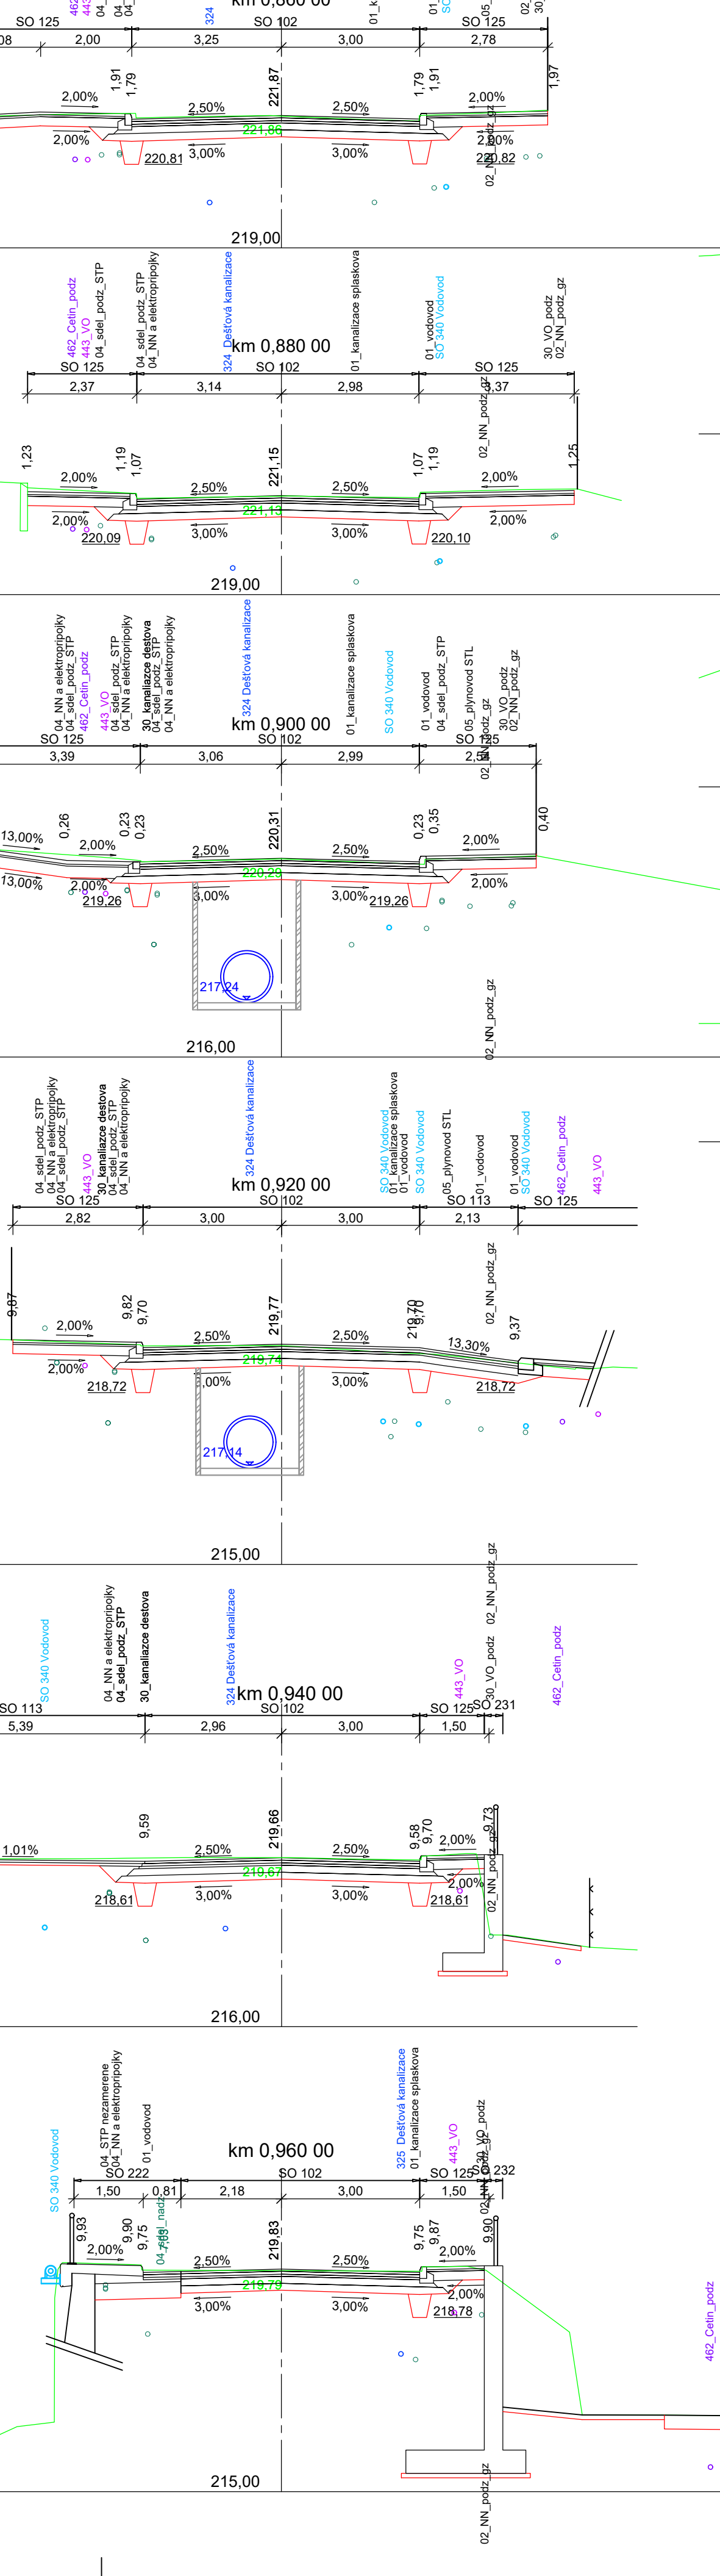
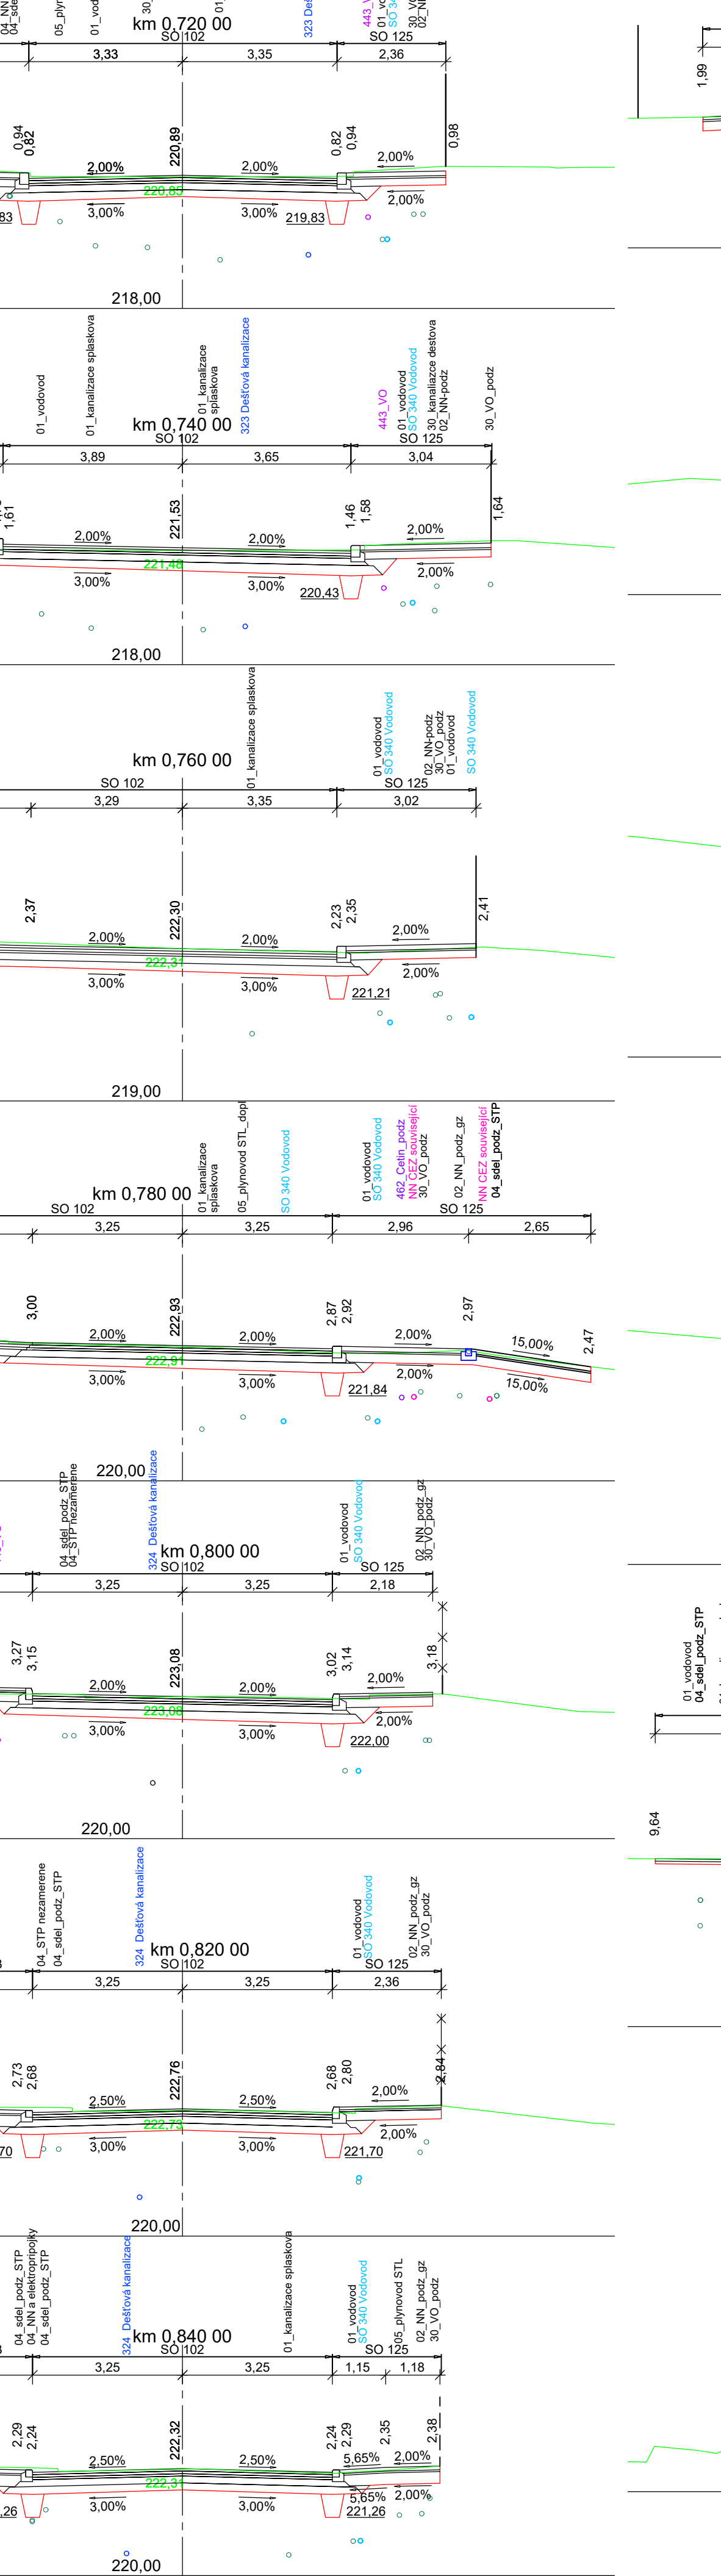
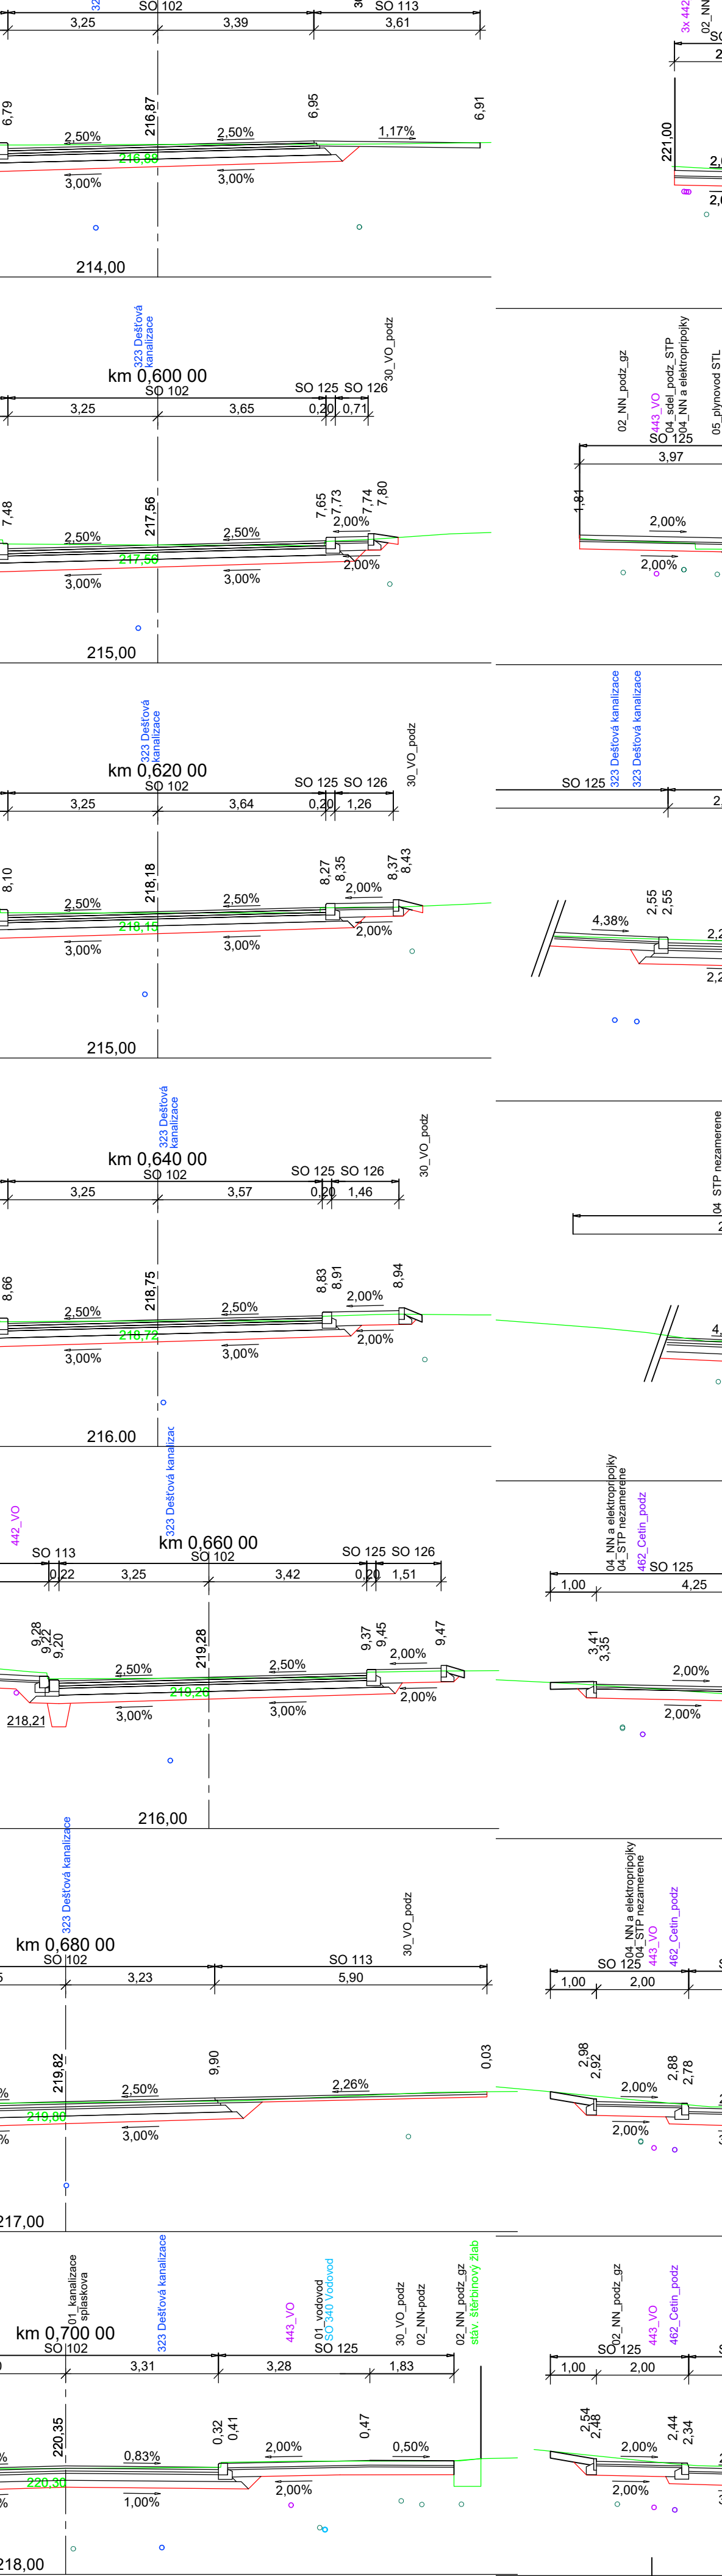
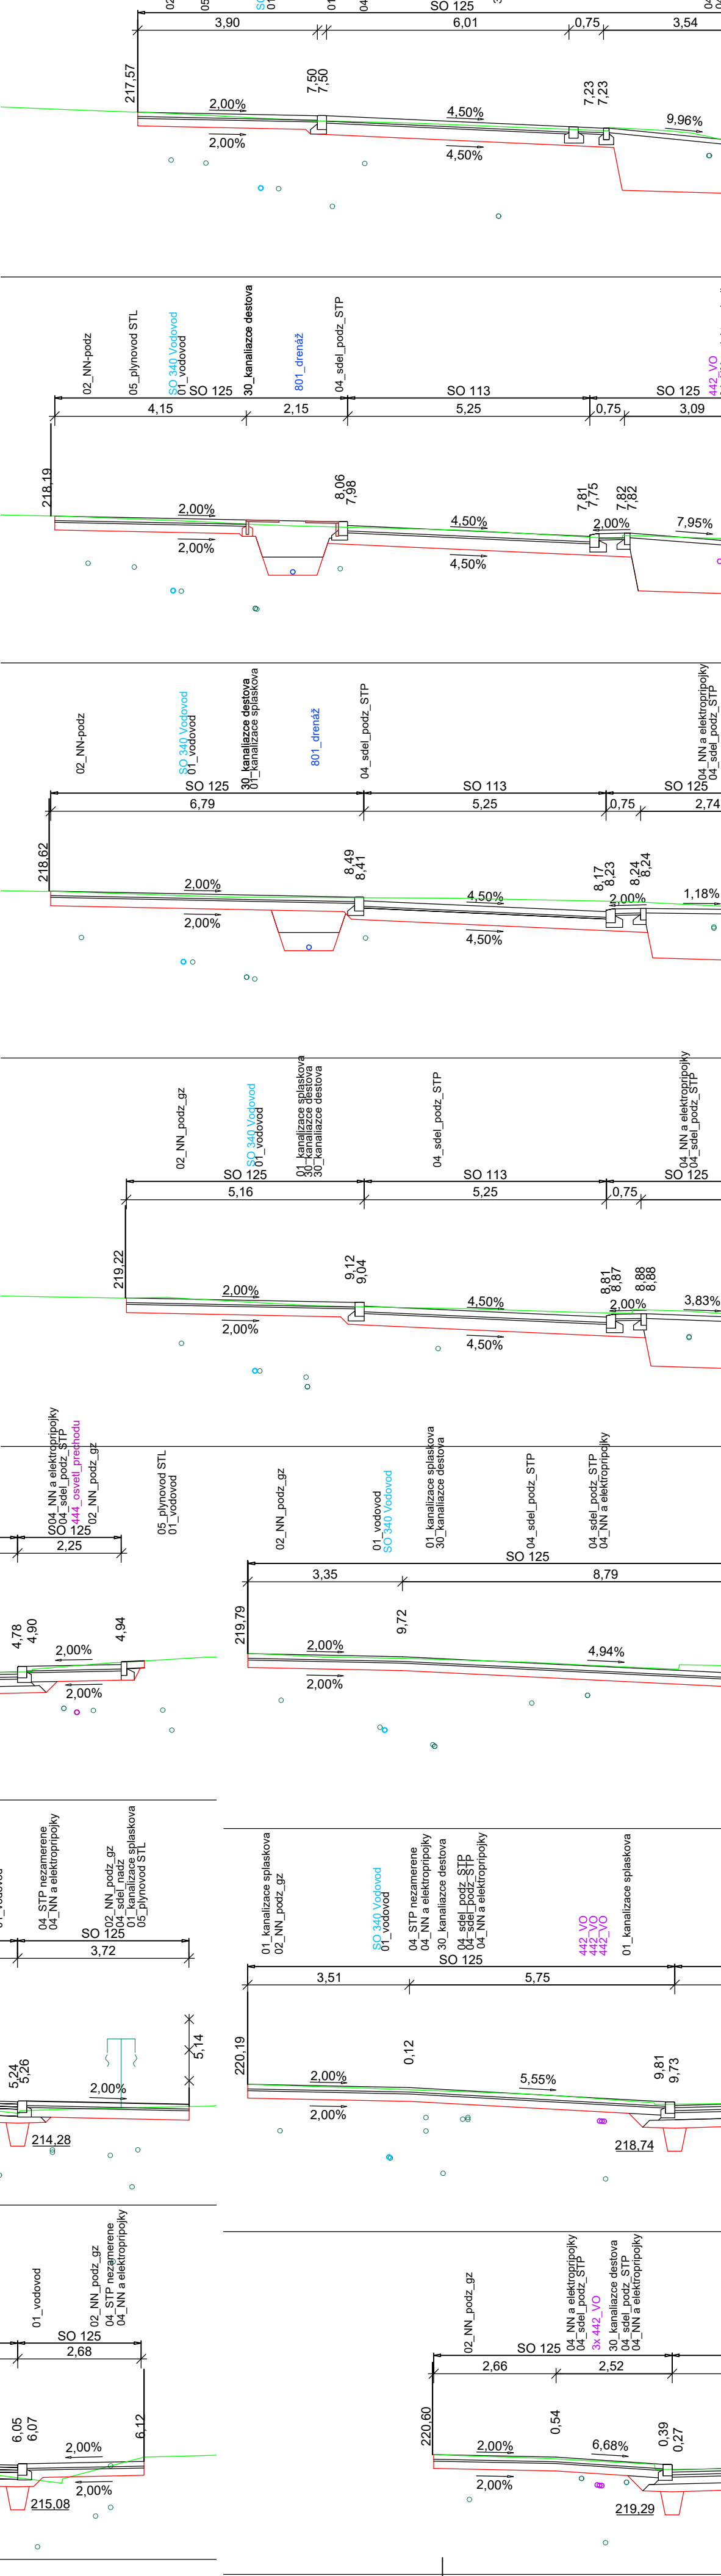
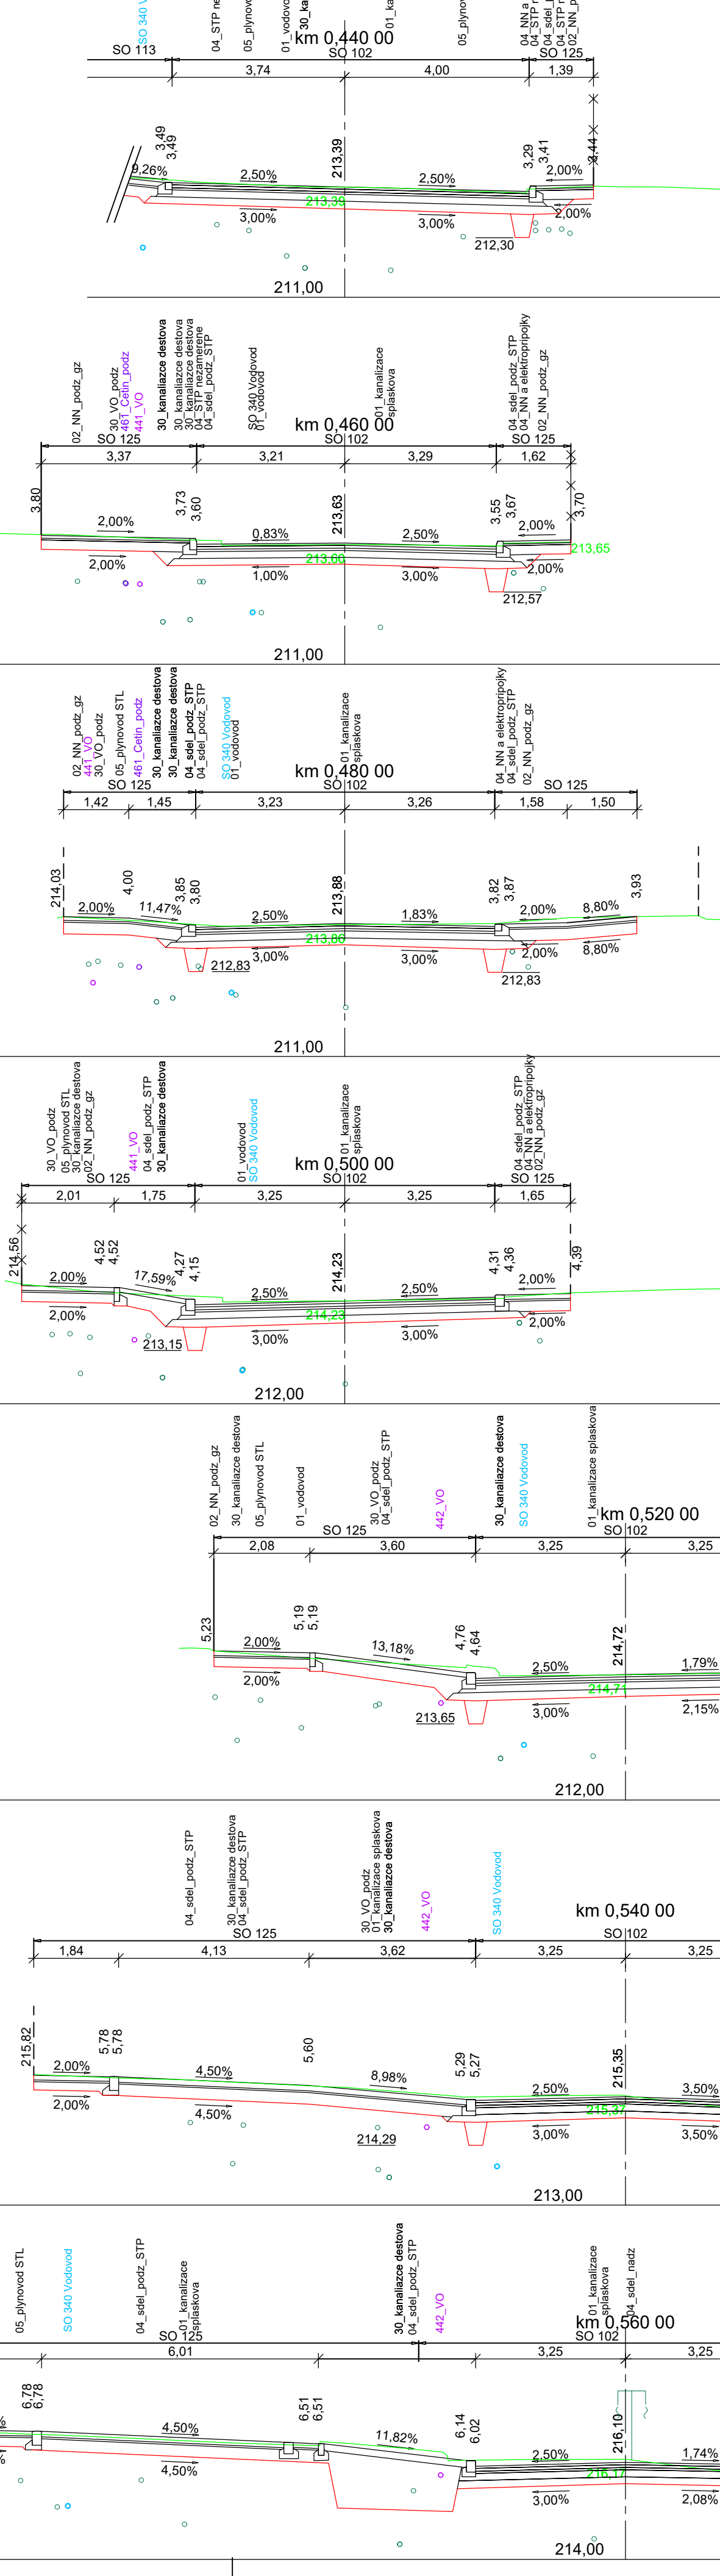
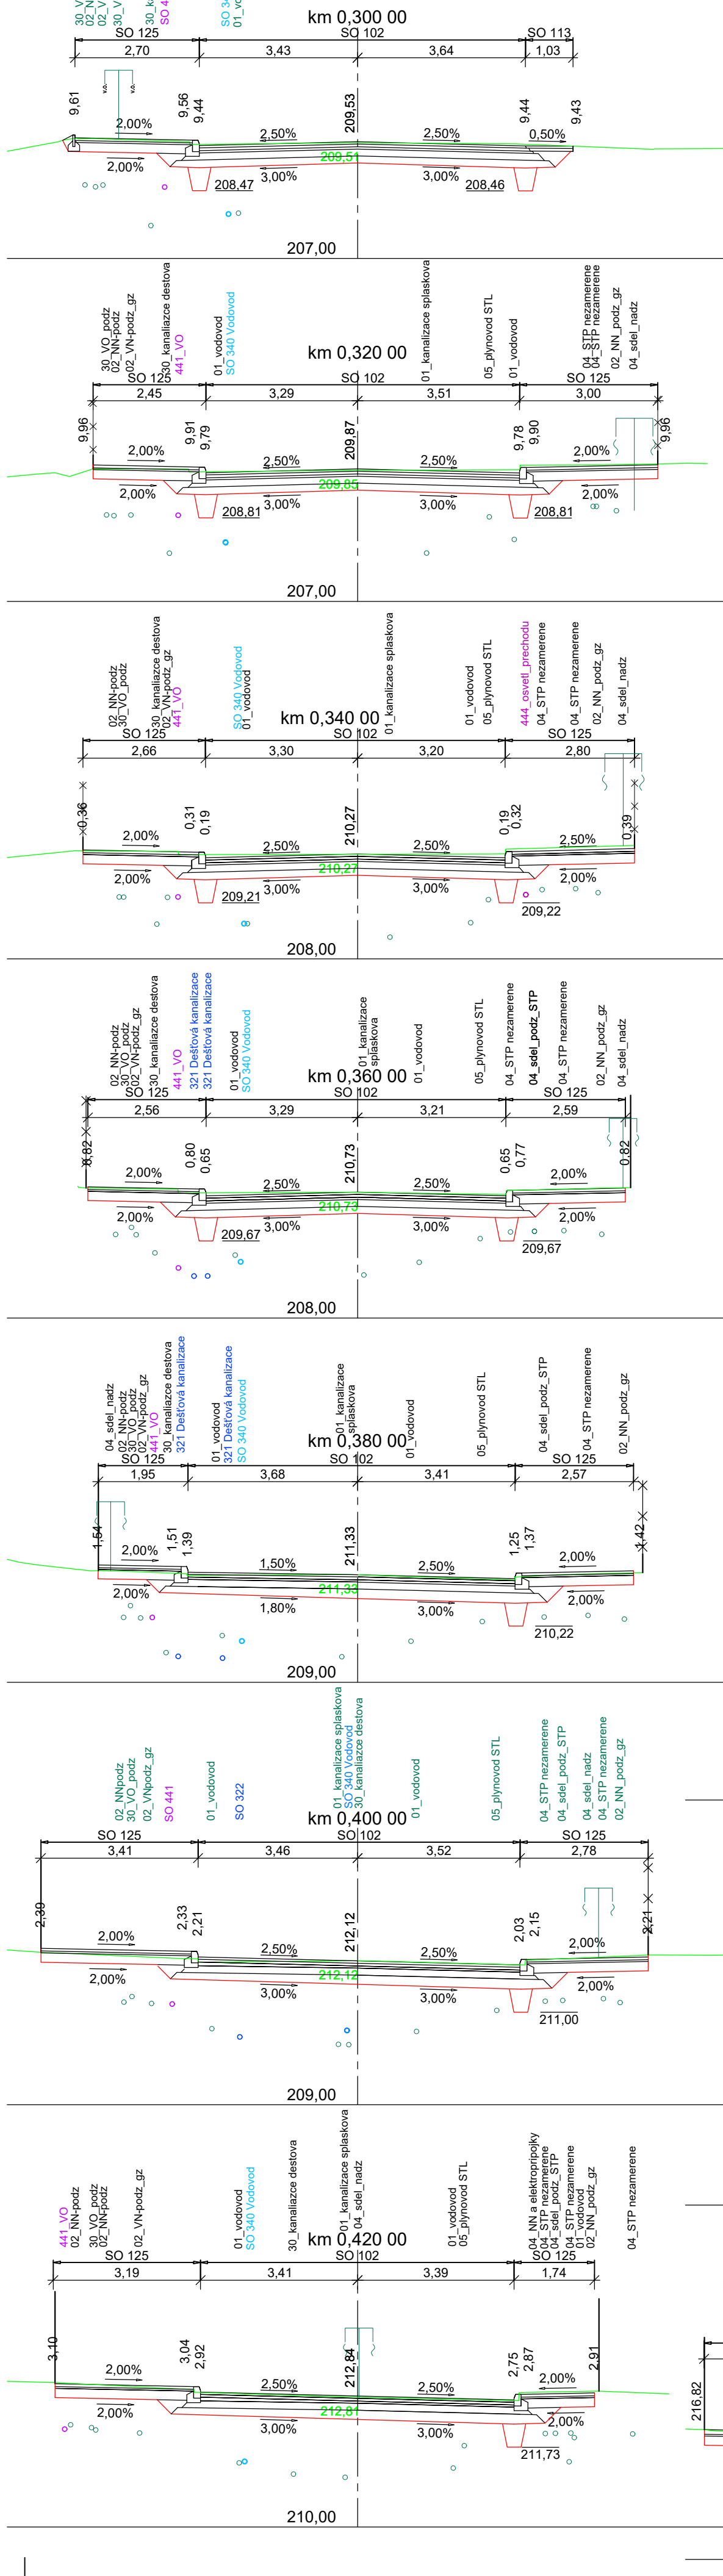


II/115 Řevnice - Vižina, rekonstrukce - 2. etapa  
SO 102 Rekonstrukce silnic II. a III. tříd  
PŘÍČNÉ ŘEZY - 1. díl: 1:100  
km 0,160 - km 1,020

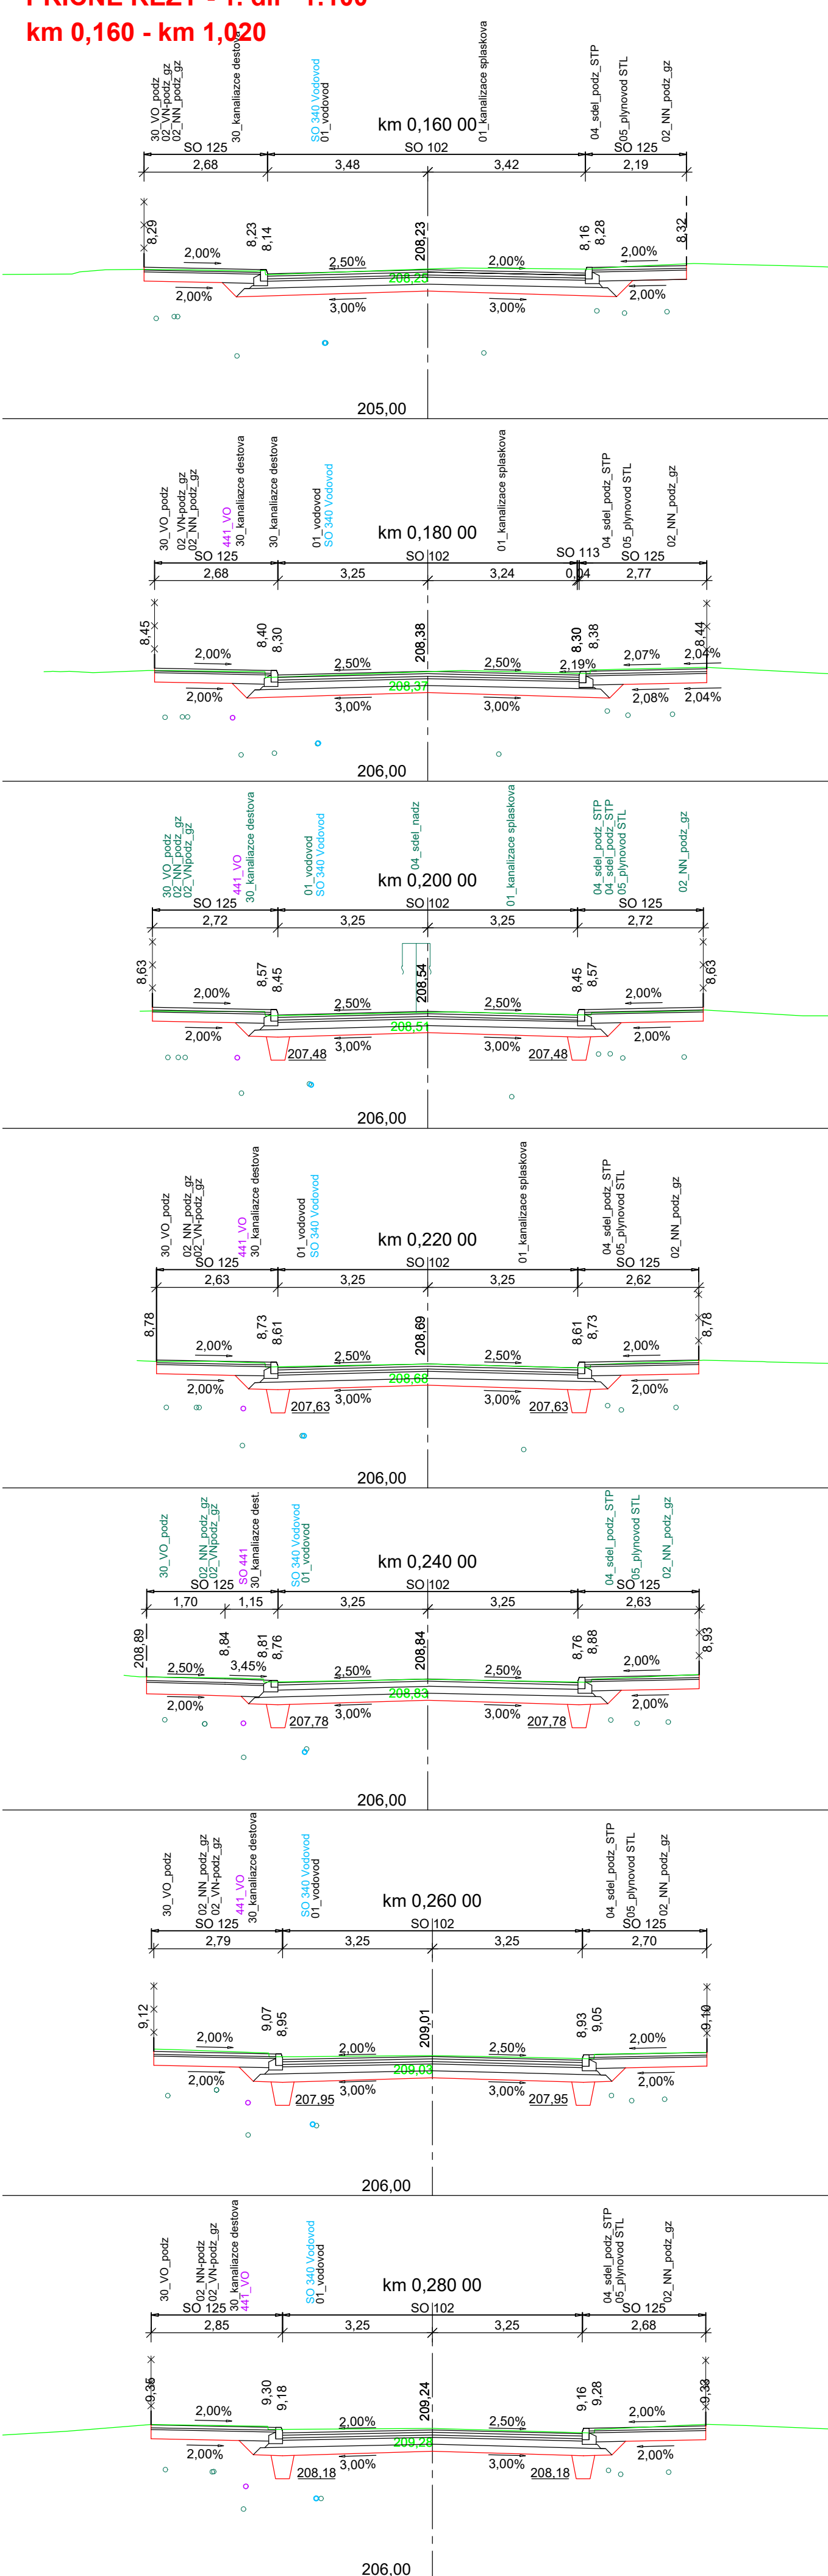

II/115 Řevnice - Vižina, rekonstrukce - 2. etapa

PROJEKTOVÁ DOKUMENTACE PRO PROVÁDĚNÍ STAVBY

SRPEN 2023

STŘEDOČESKÝ KRAJ  
Zborovská 11, 150 21 Praha 5



SHB, akciová společnost  
Masná 8, 702 00 Ostrava



Hlavní inženýr projektu: ING. HUBERT ŘEHUČKA




D

SO 102

SOUŘADNICOVÝ SYSTÉM : S-JTSK  
VÝŠKOVÝ SYSTÉM : Bv

MDIOD: PRJEKANT: ING. M. KROUPAROVA  
ZODPOVĚDNÝ PRJEKANT: ING. L. ROZDUBAČOVA  
VÝKONOVÁK: ING. L. ROZDUBAČOVA  
KONTROLA: ING. E. KONDROVÁ  
K.O.: ŘEVNICE  
NÁZEV OBJEKTU: MĚŘKO: REVNICE  
NÁZEV PRŮLOH: PŘÍČNÉ ŘEZY - 1. díl,  
km 0,160 - km 1,020

ZHOTOVITEL ČÁSTI PD

  
Marek 14018, 702 00 Ostrava

DATUM: SRPEN 2023  
MĚŘKO: 1:100  
ČEL: PDFS  
ARCHIV: CS: S17 102

DŘ. SOUPRAVY: DŘ. PRŮLOH: 5.1