
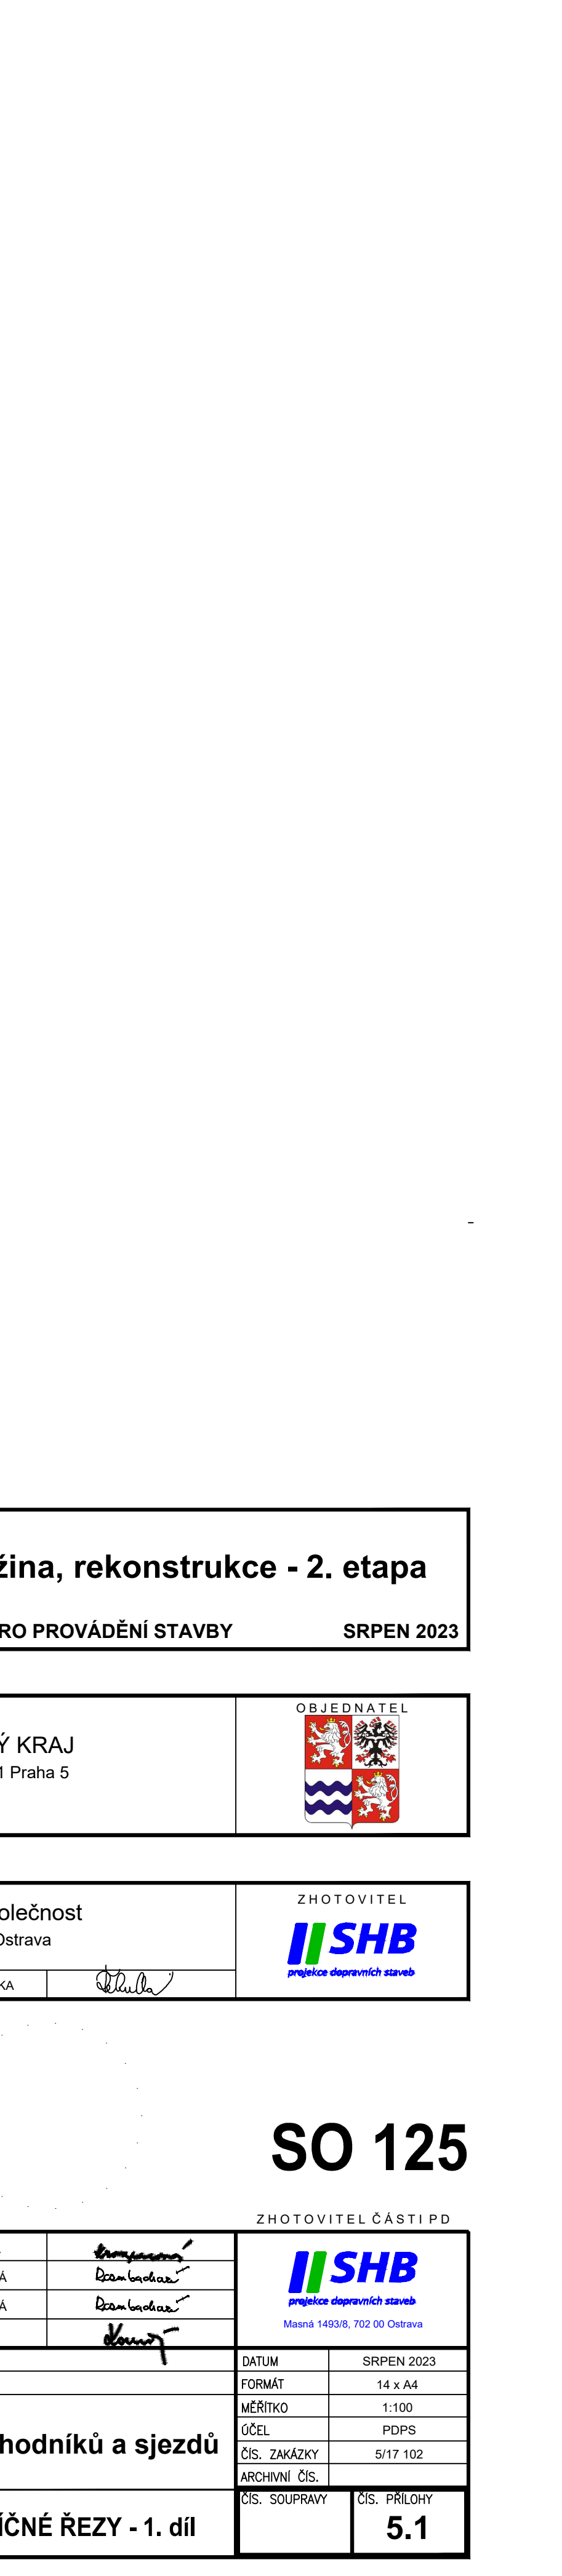
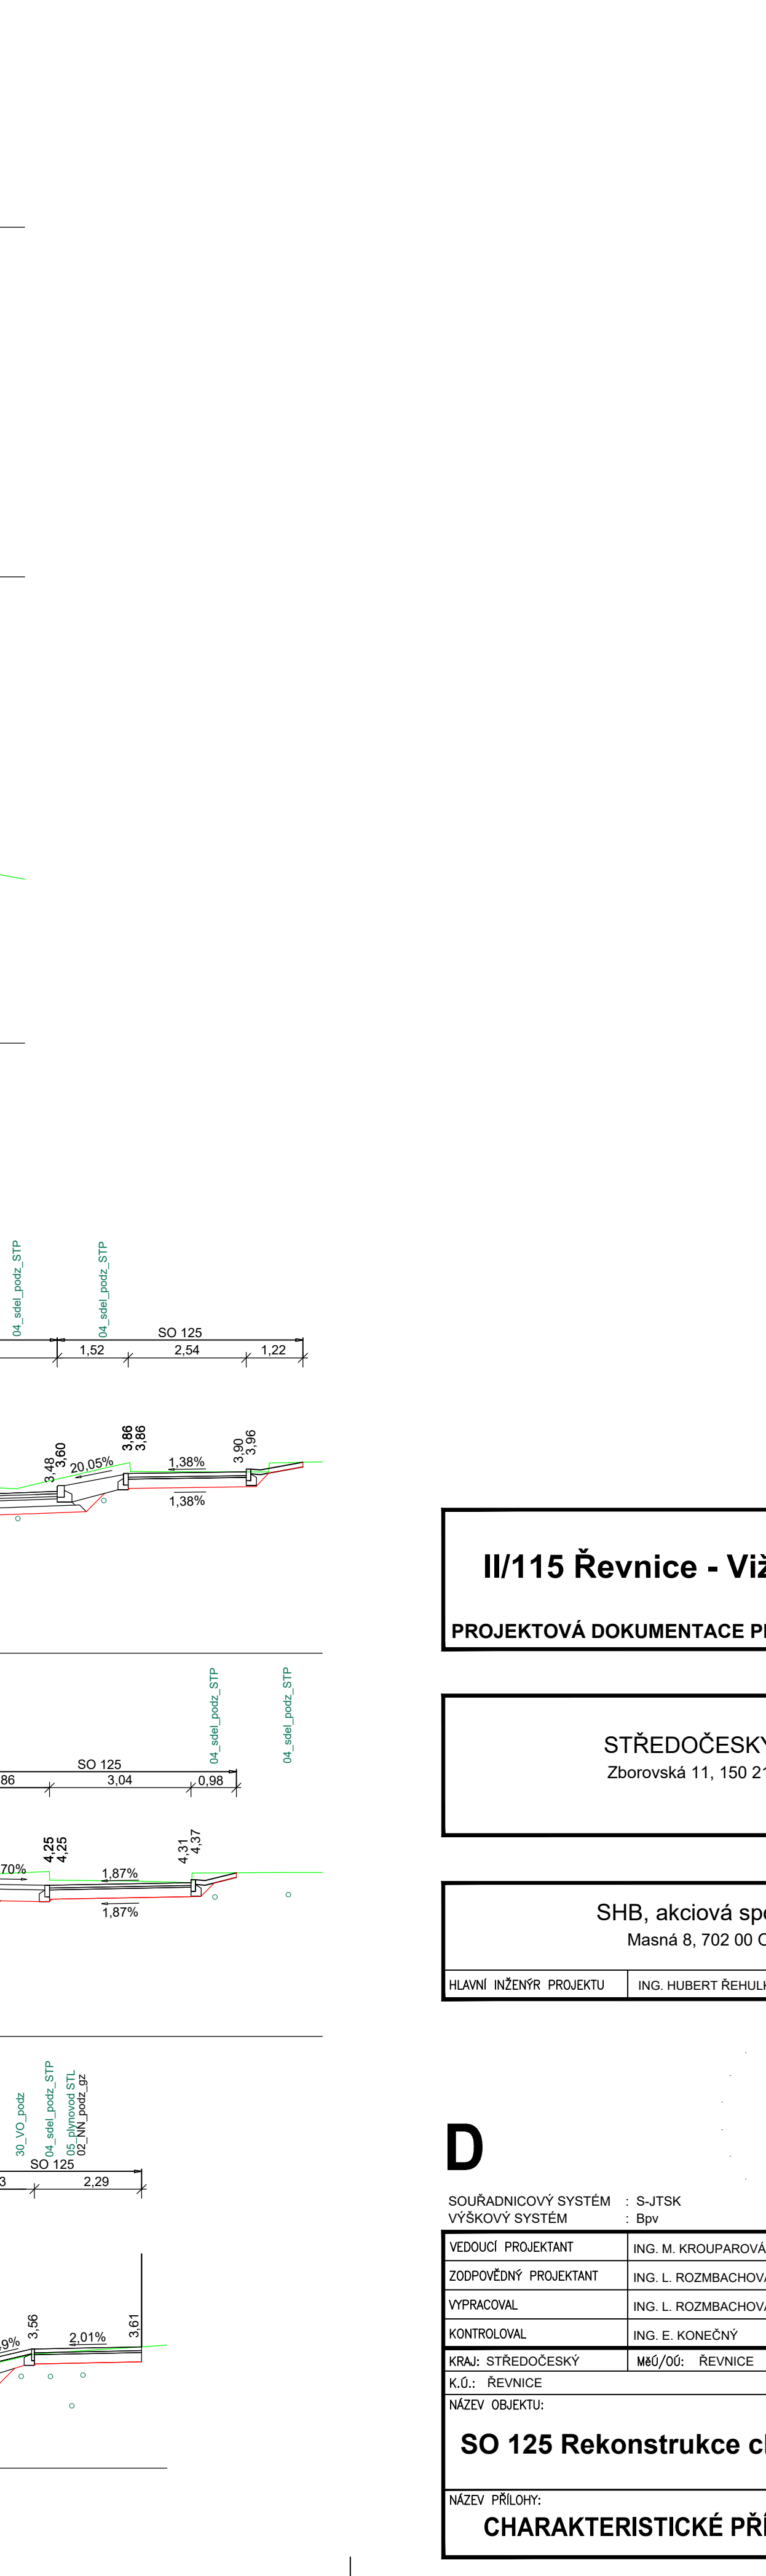
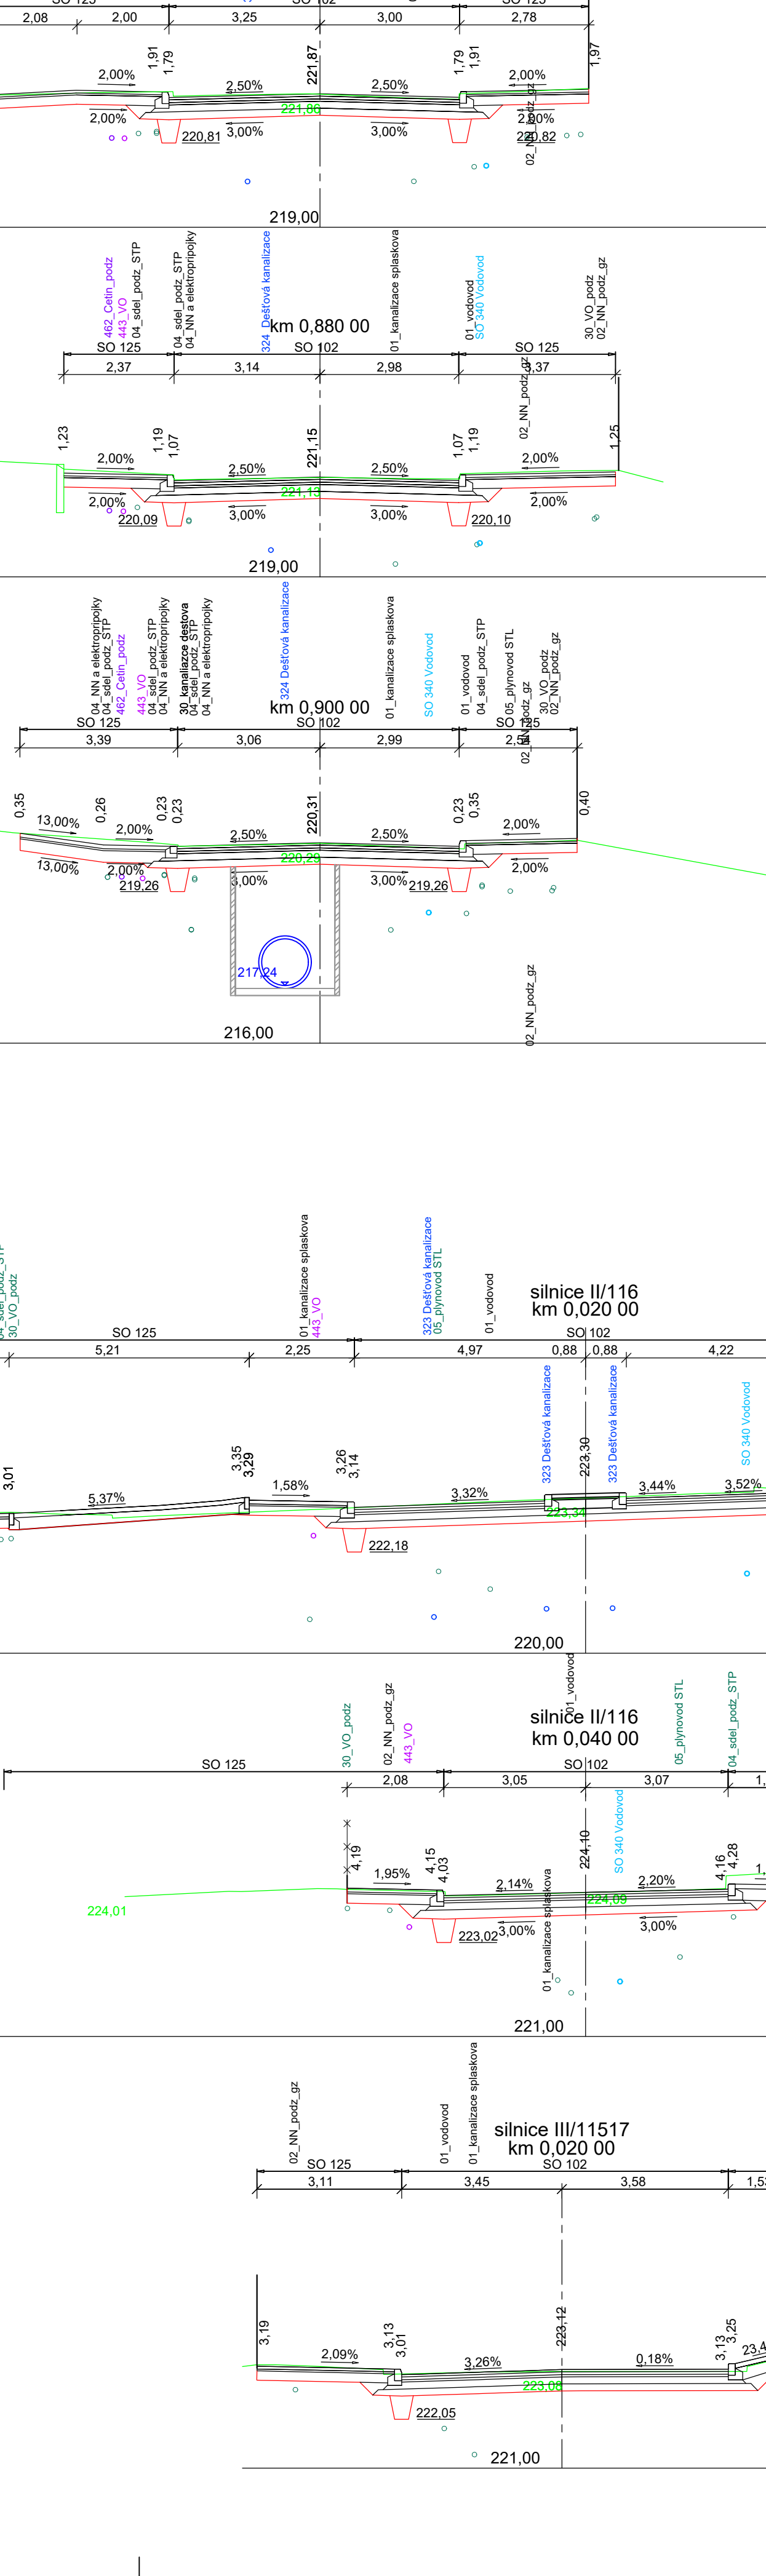
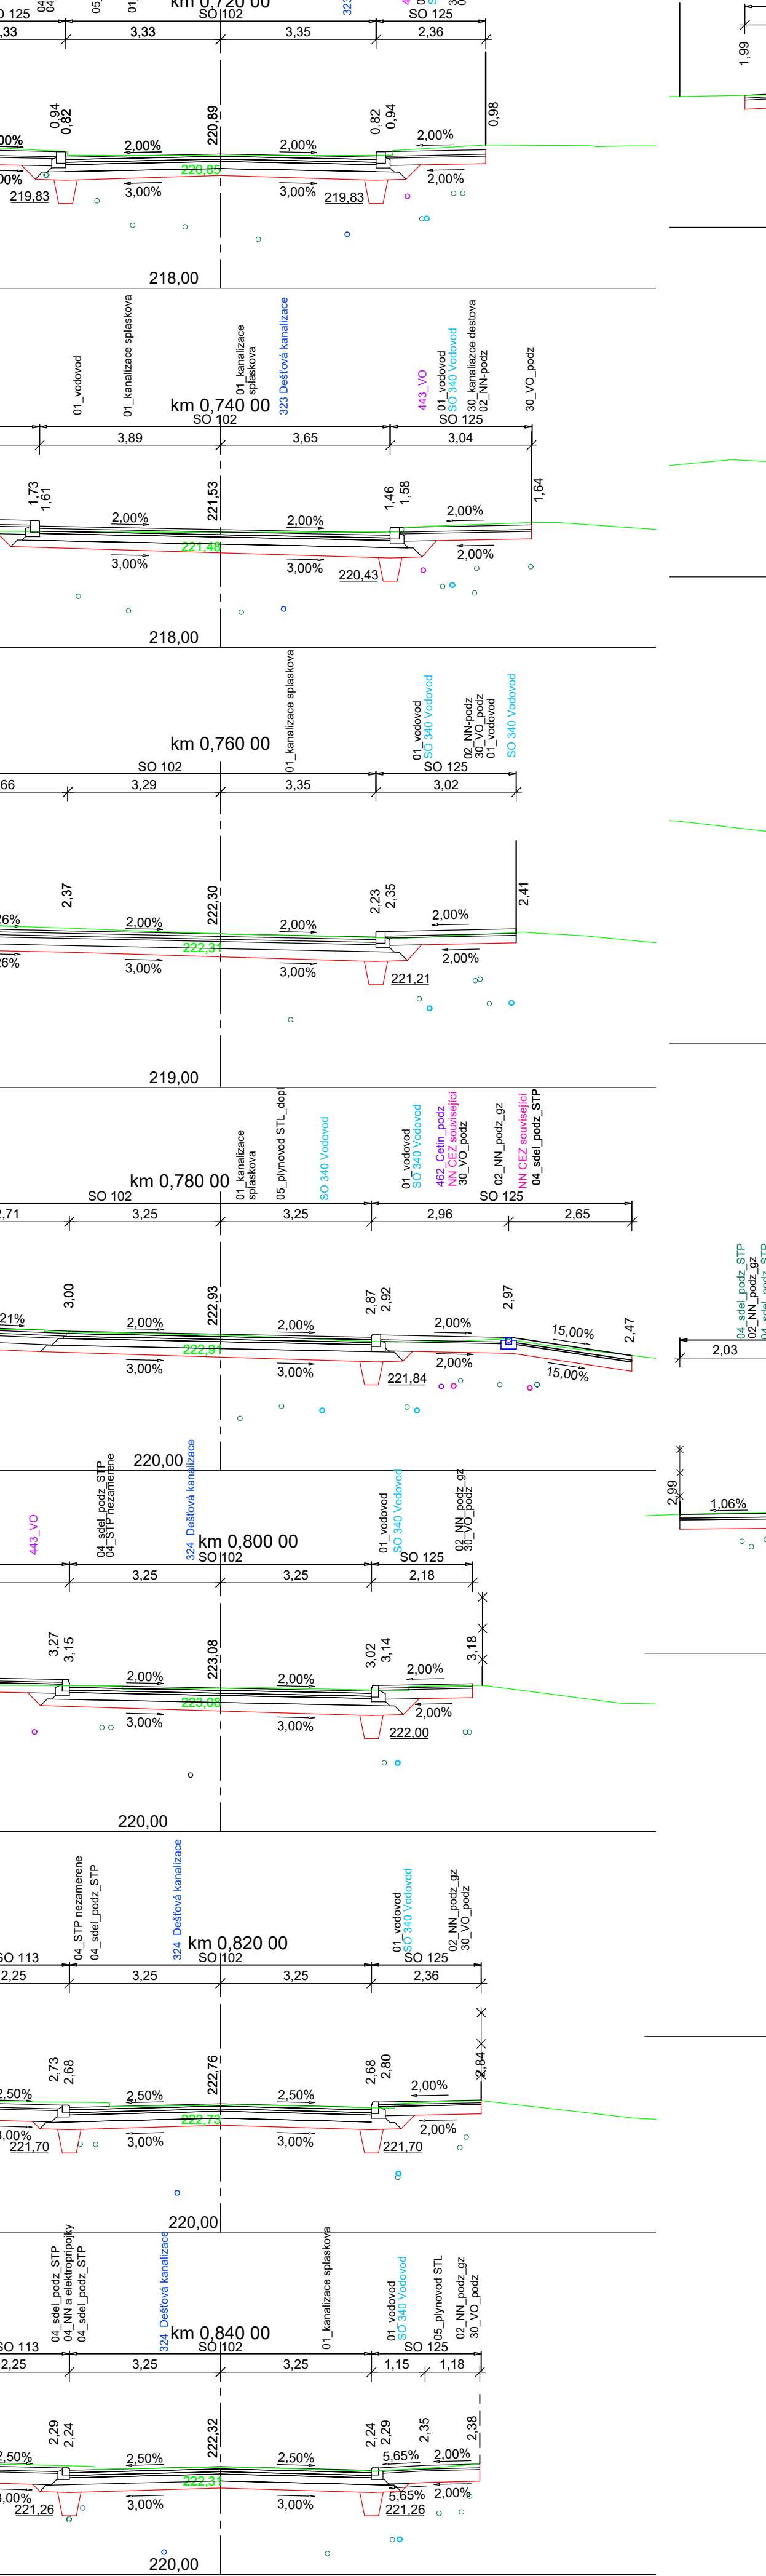
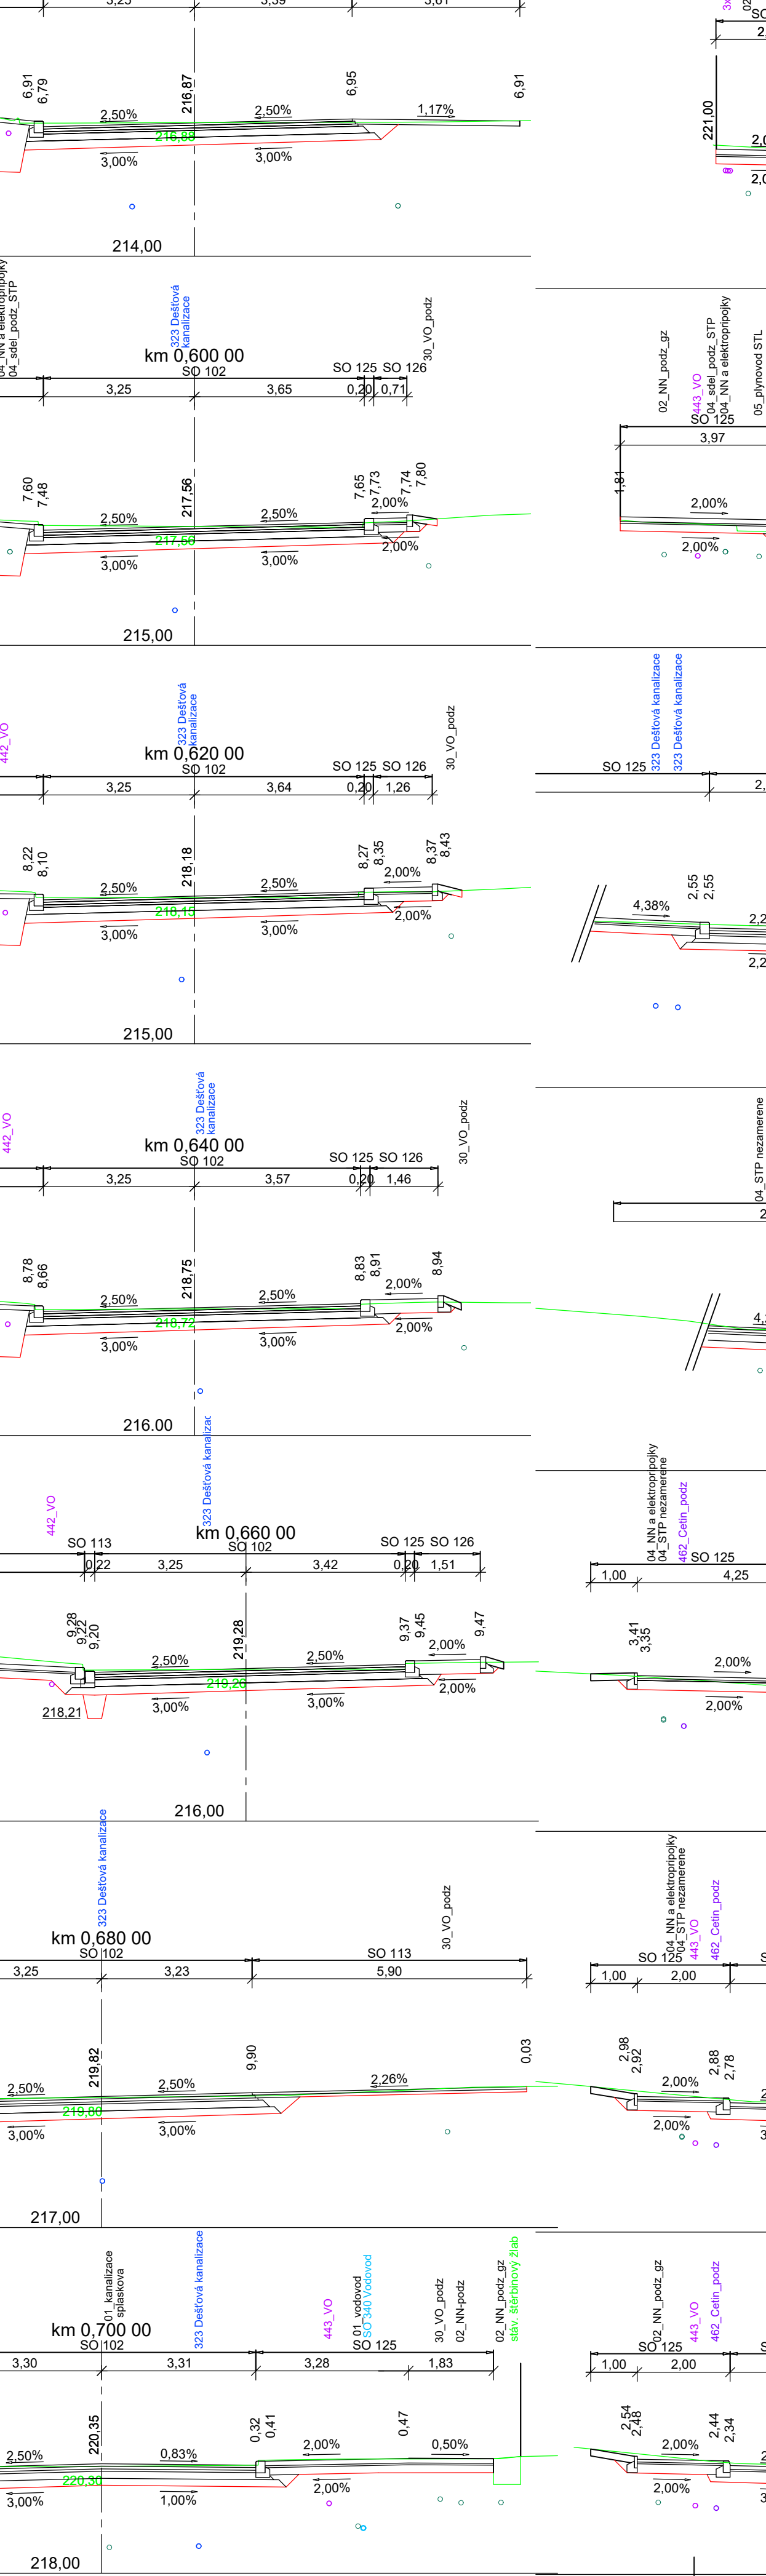
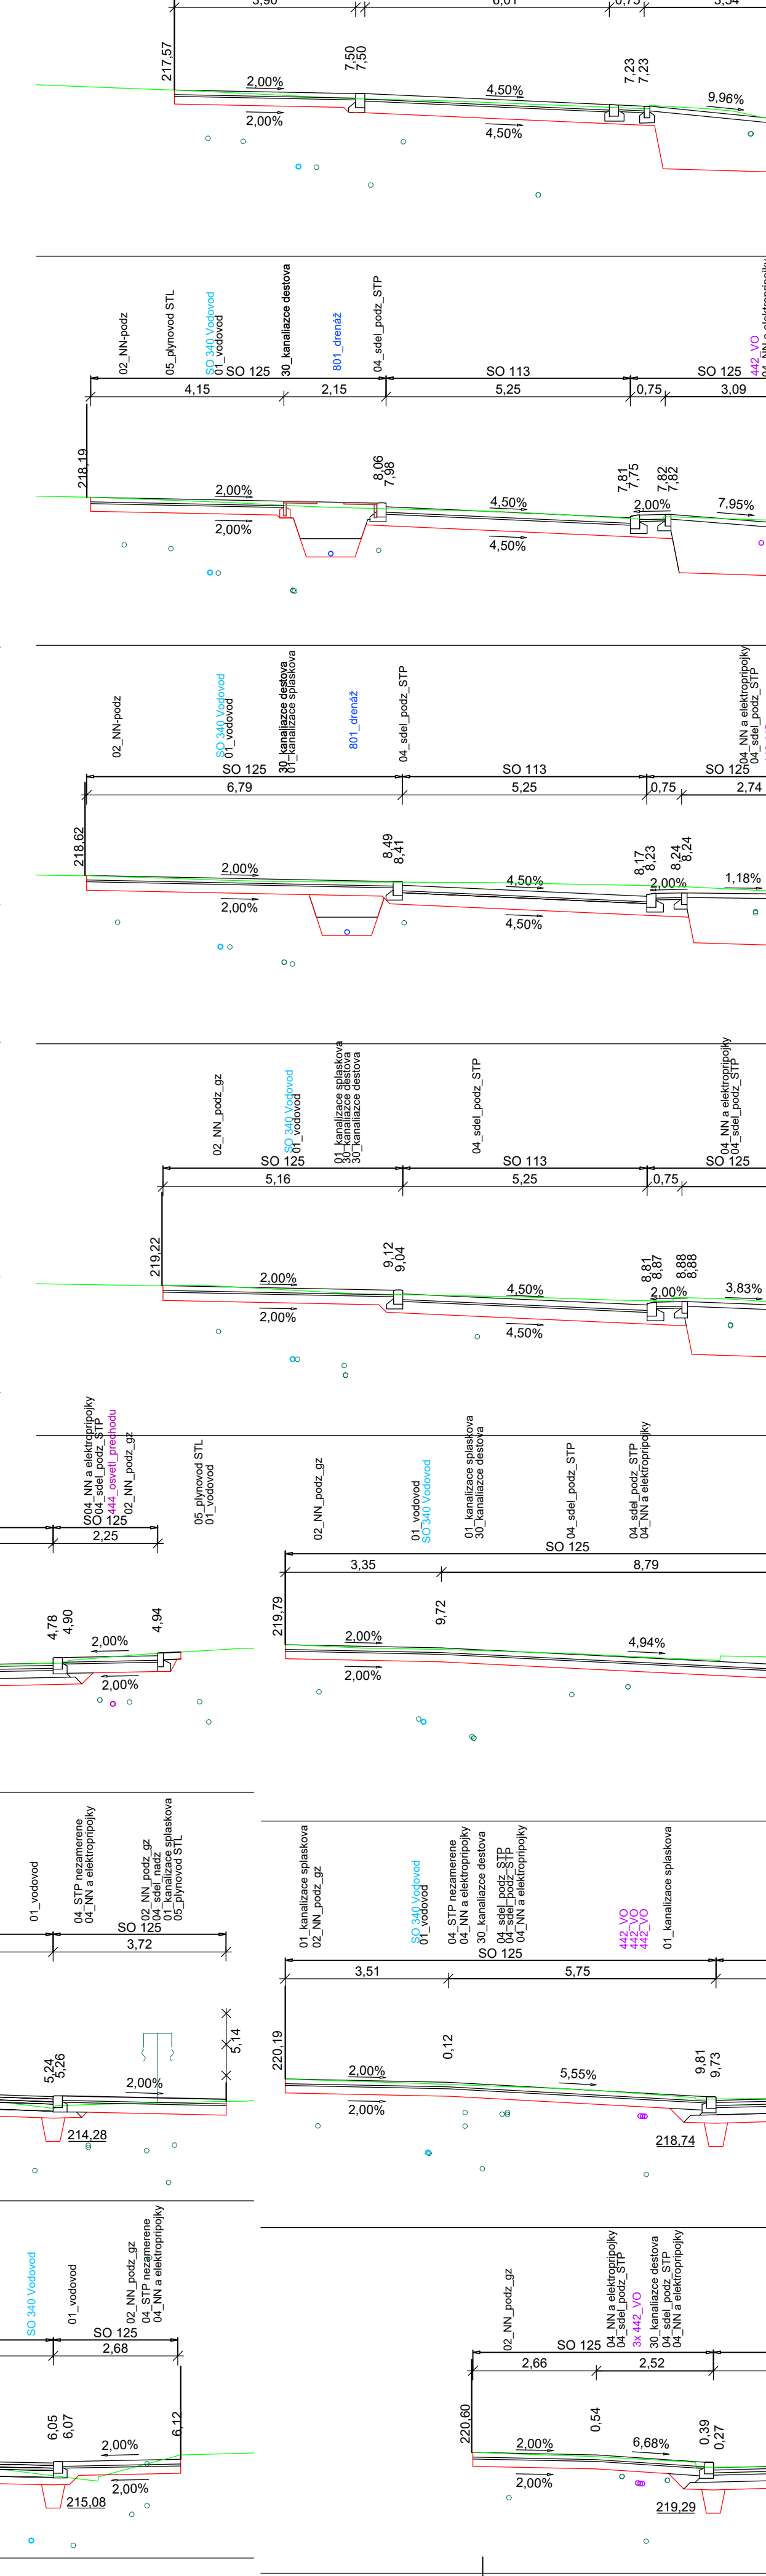
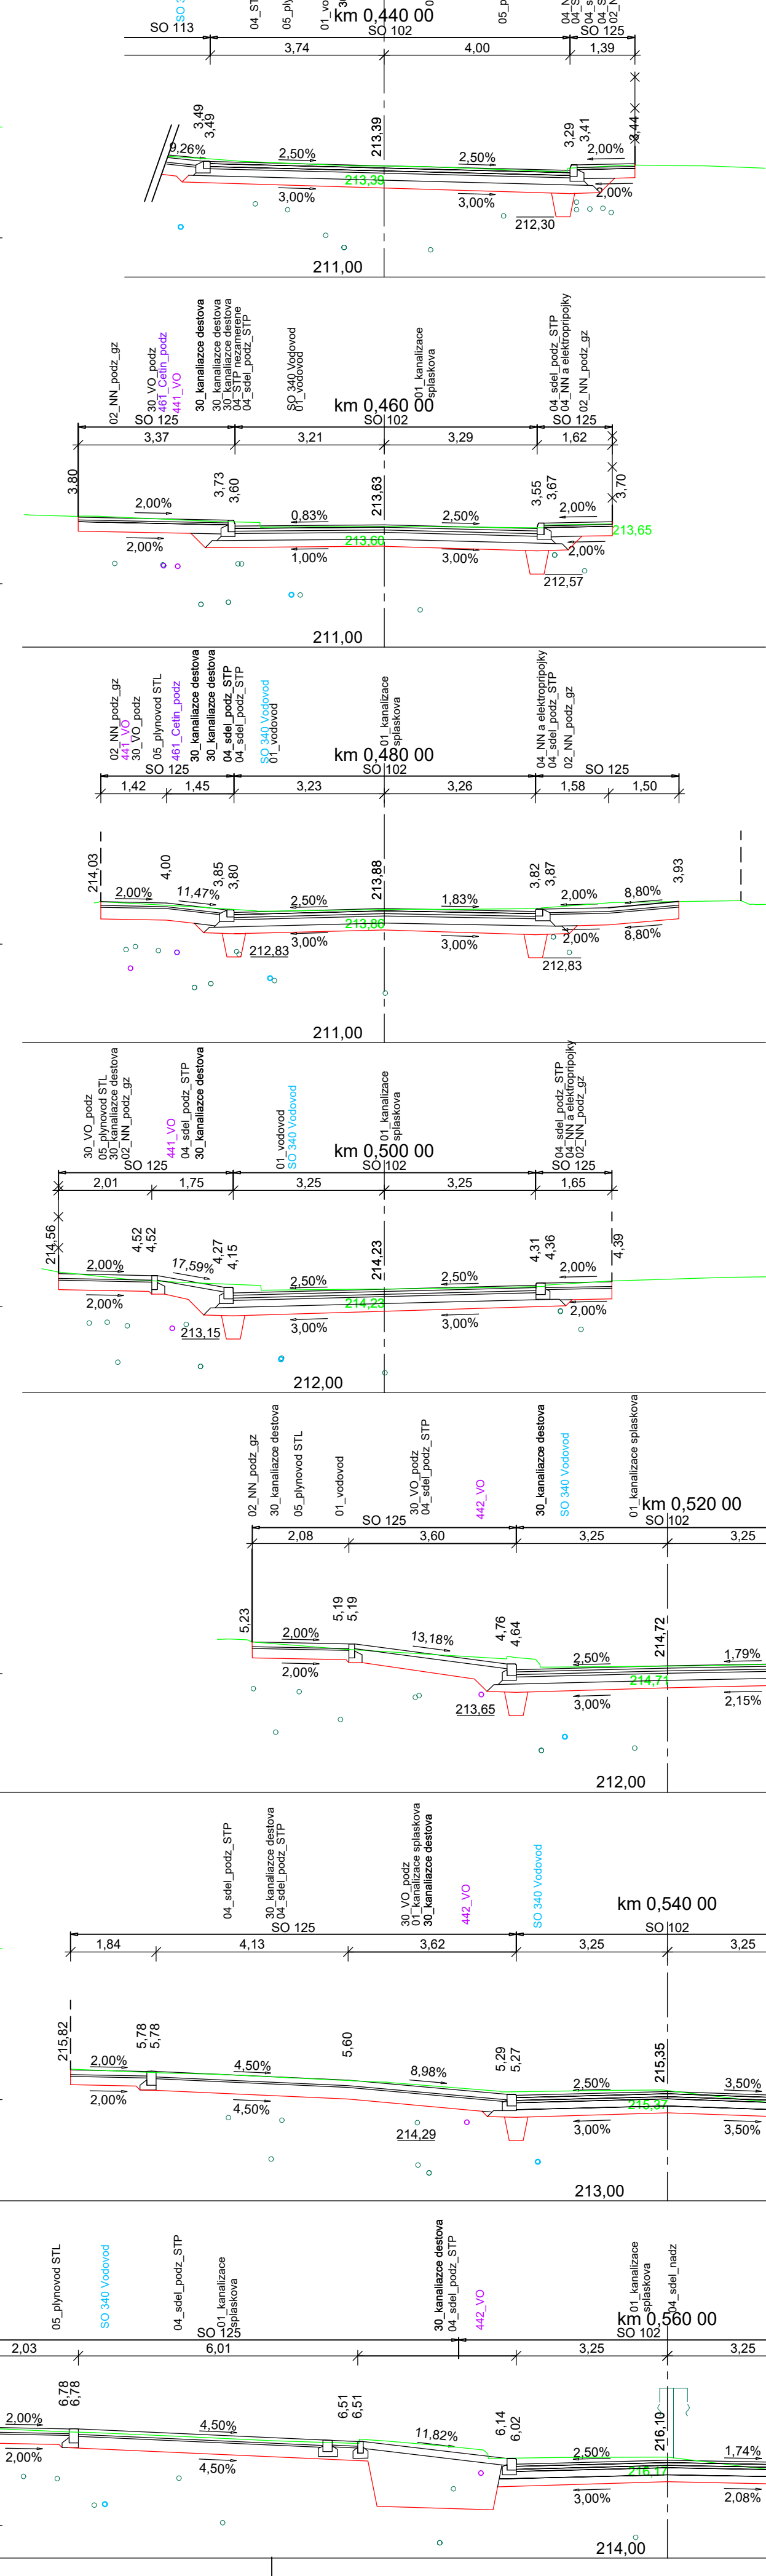


## CHARAKTERISTICKÉ PŘÍČNÉ ŘEZY 1:100

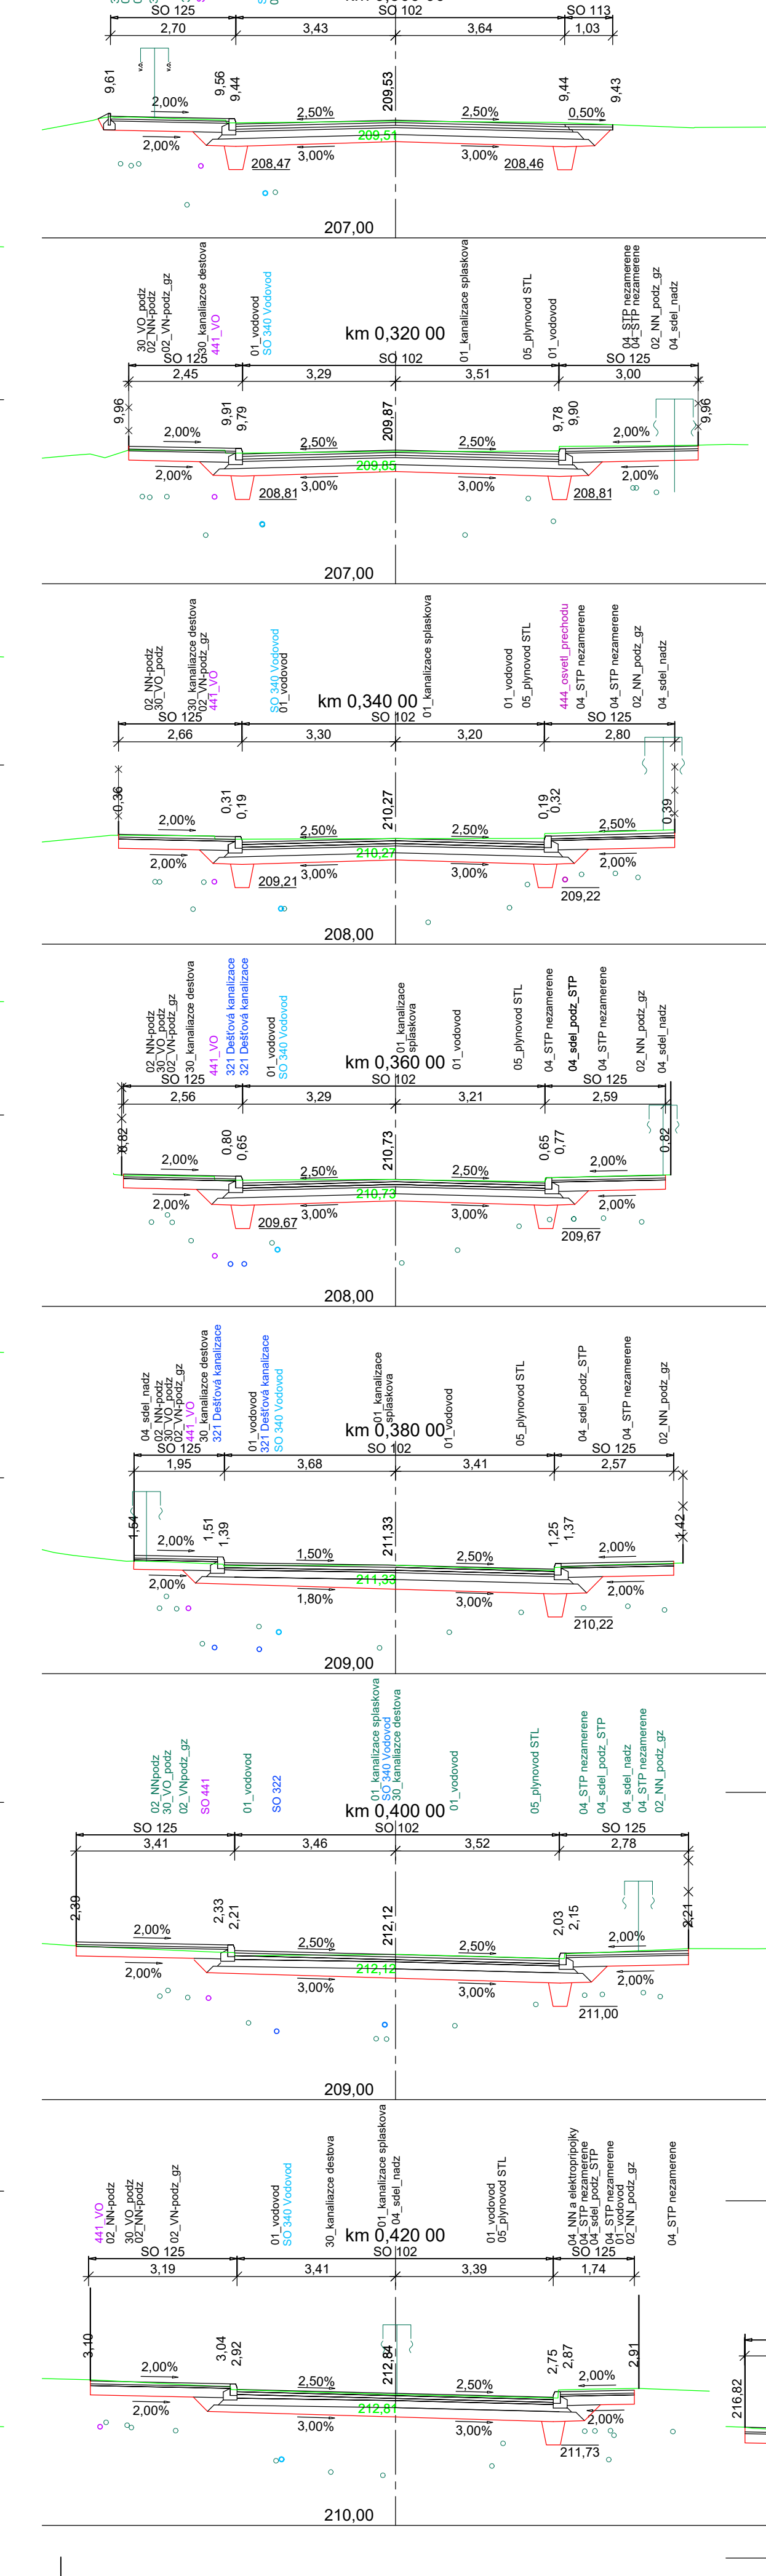

PROJEKTOVÁ DOKUMENTACE PRO PROVÁDĚNÍ STAVBY SRPEN 2019

OBJEDNATEL

ZHOTOVITEL  
**SHB**  
projektování dopravních staveb

ZHOVOVITEL ČASTI

**SHB**  
projektování dopravních staveb  
Masná 1493/8, 702 00 Ostrava

ΟΔΕΛ	PDPS
Δικ. Γραμμάτων	517.400

Čís. ZÁKAZNÍ	5117 102
ARCHIVNÍ ČÍS.	
Čís. SOUDNÝM	Čís. PŘÍKAZU

5.1