



SCHEMA VÝZTUŽE NOSNÉ KONSTRUKCE


PŘÍČNÝ ŘEZ  
V POLOVINĚ ROZPĚTÍ

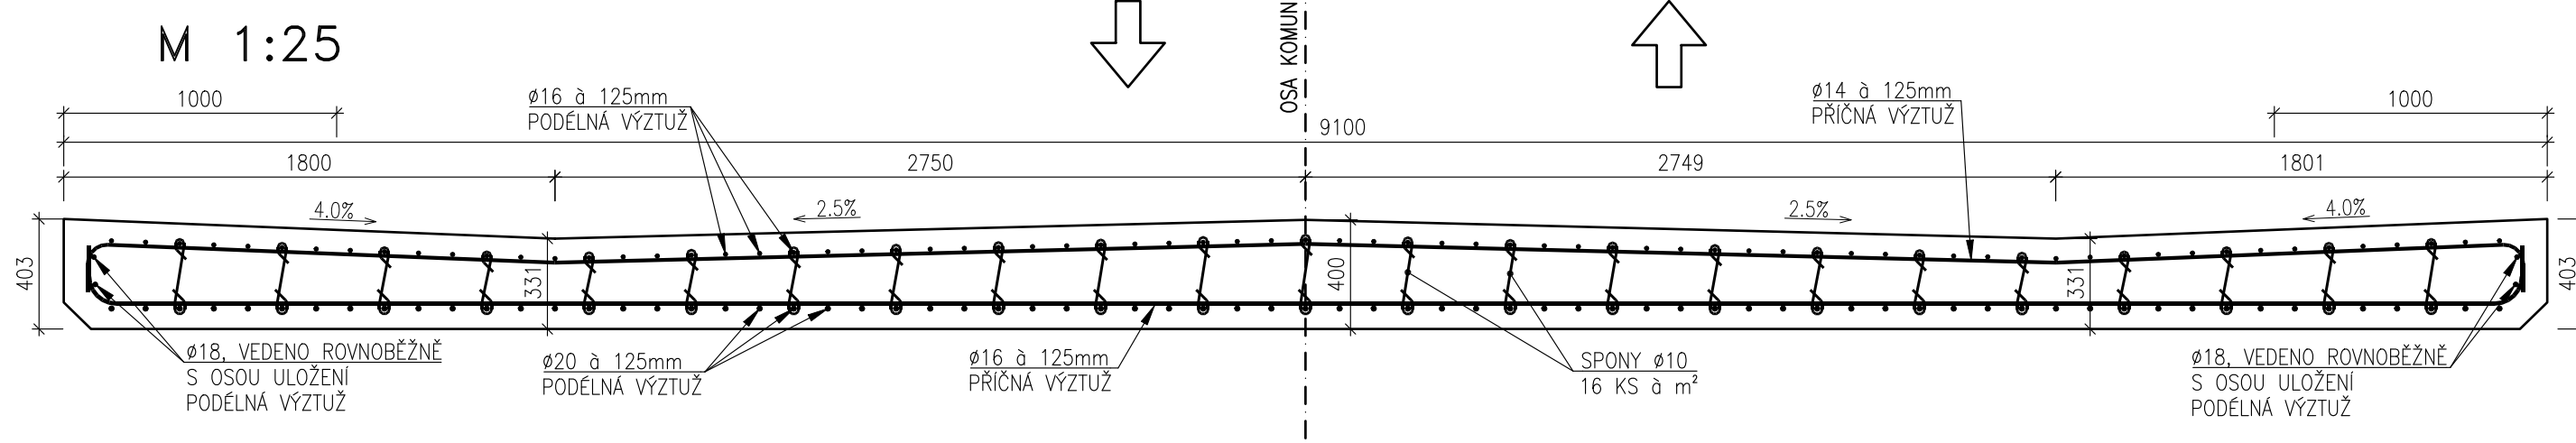


PŮDORYS ORIENTACE  
VÝZTUŽE

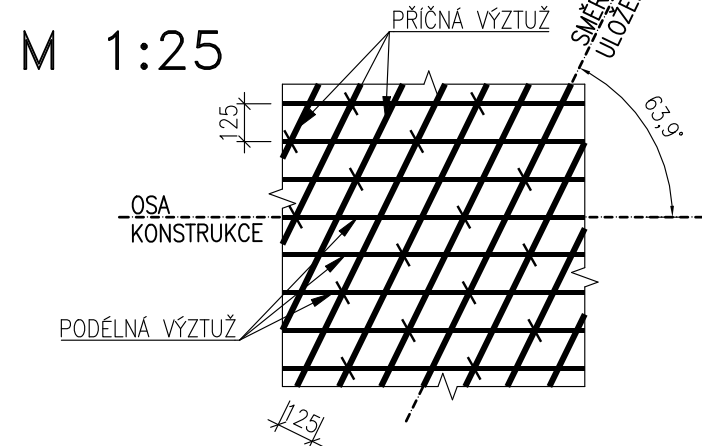


PODÉLNÝ ŘEZ  
M 1:25

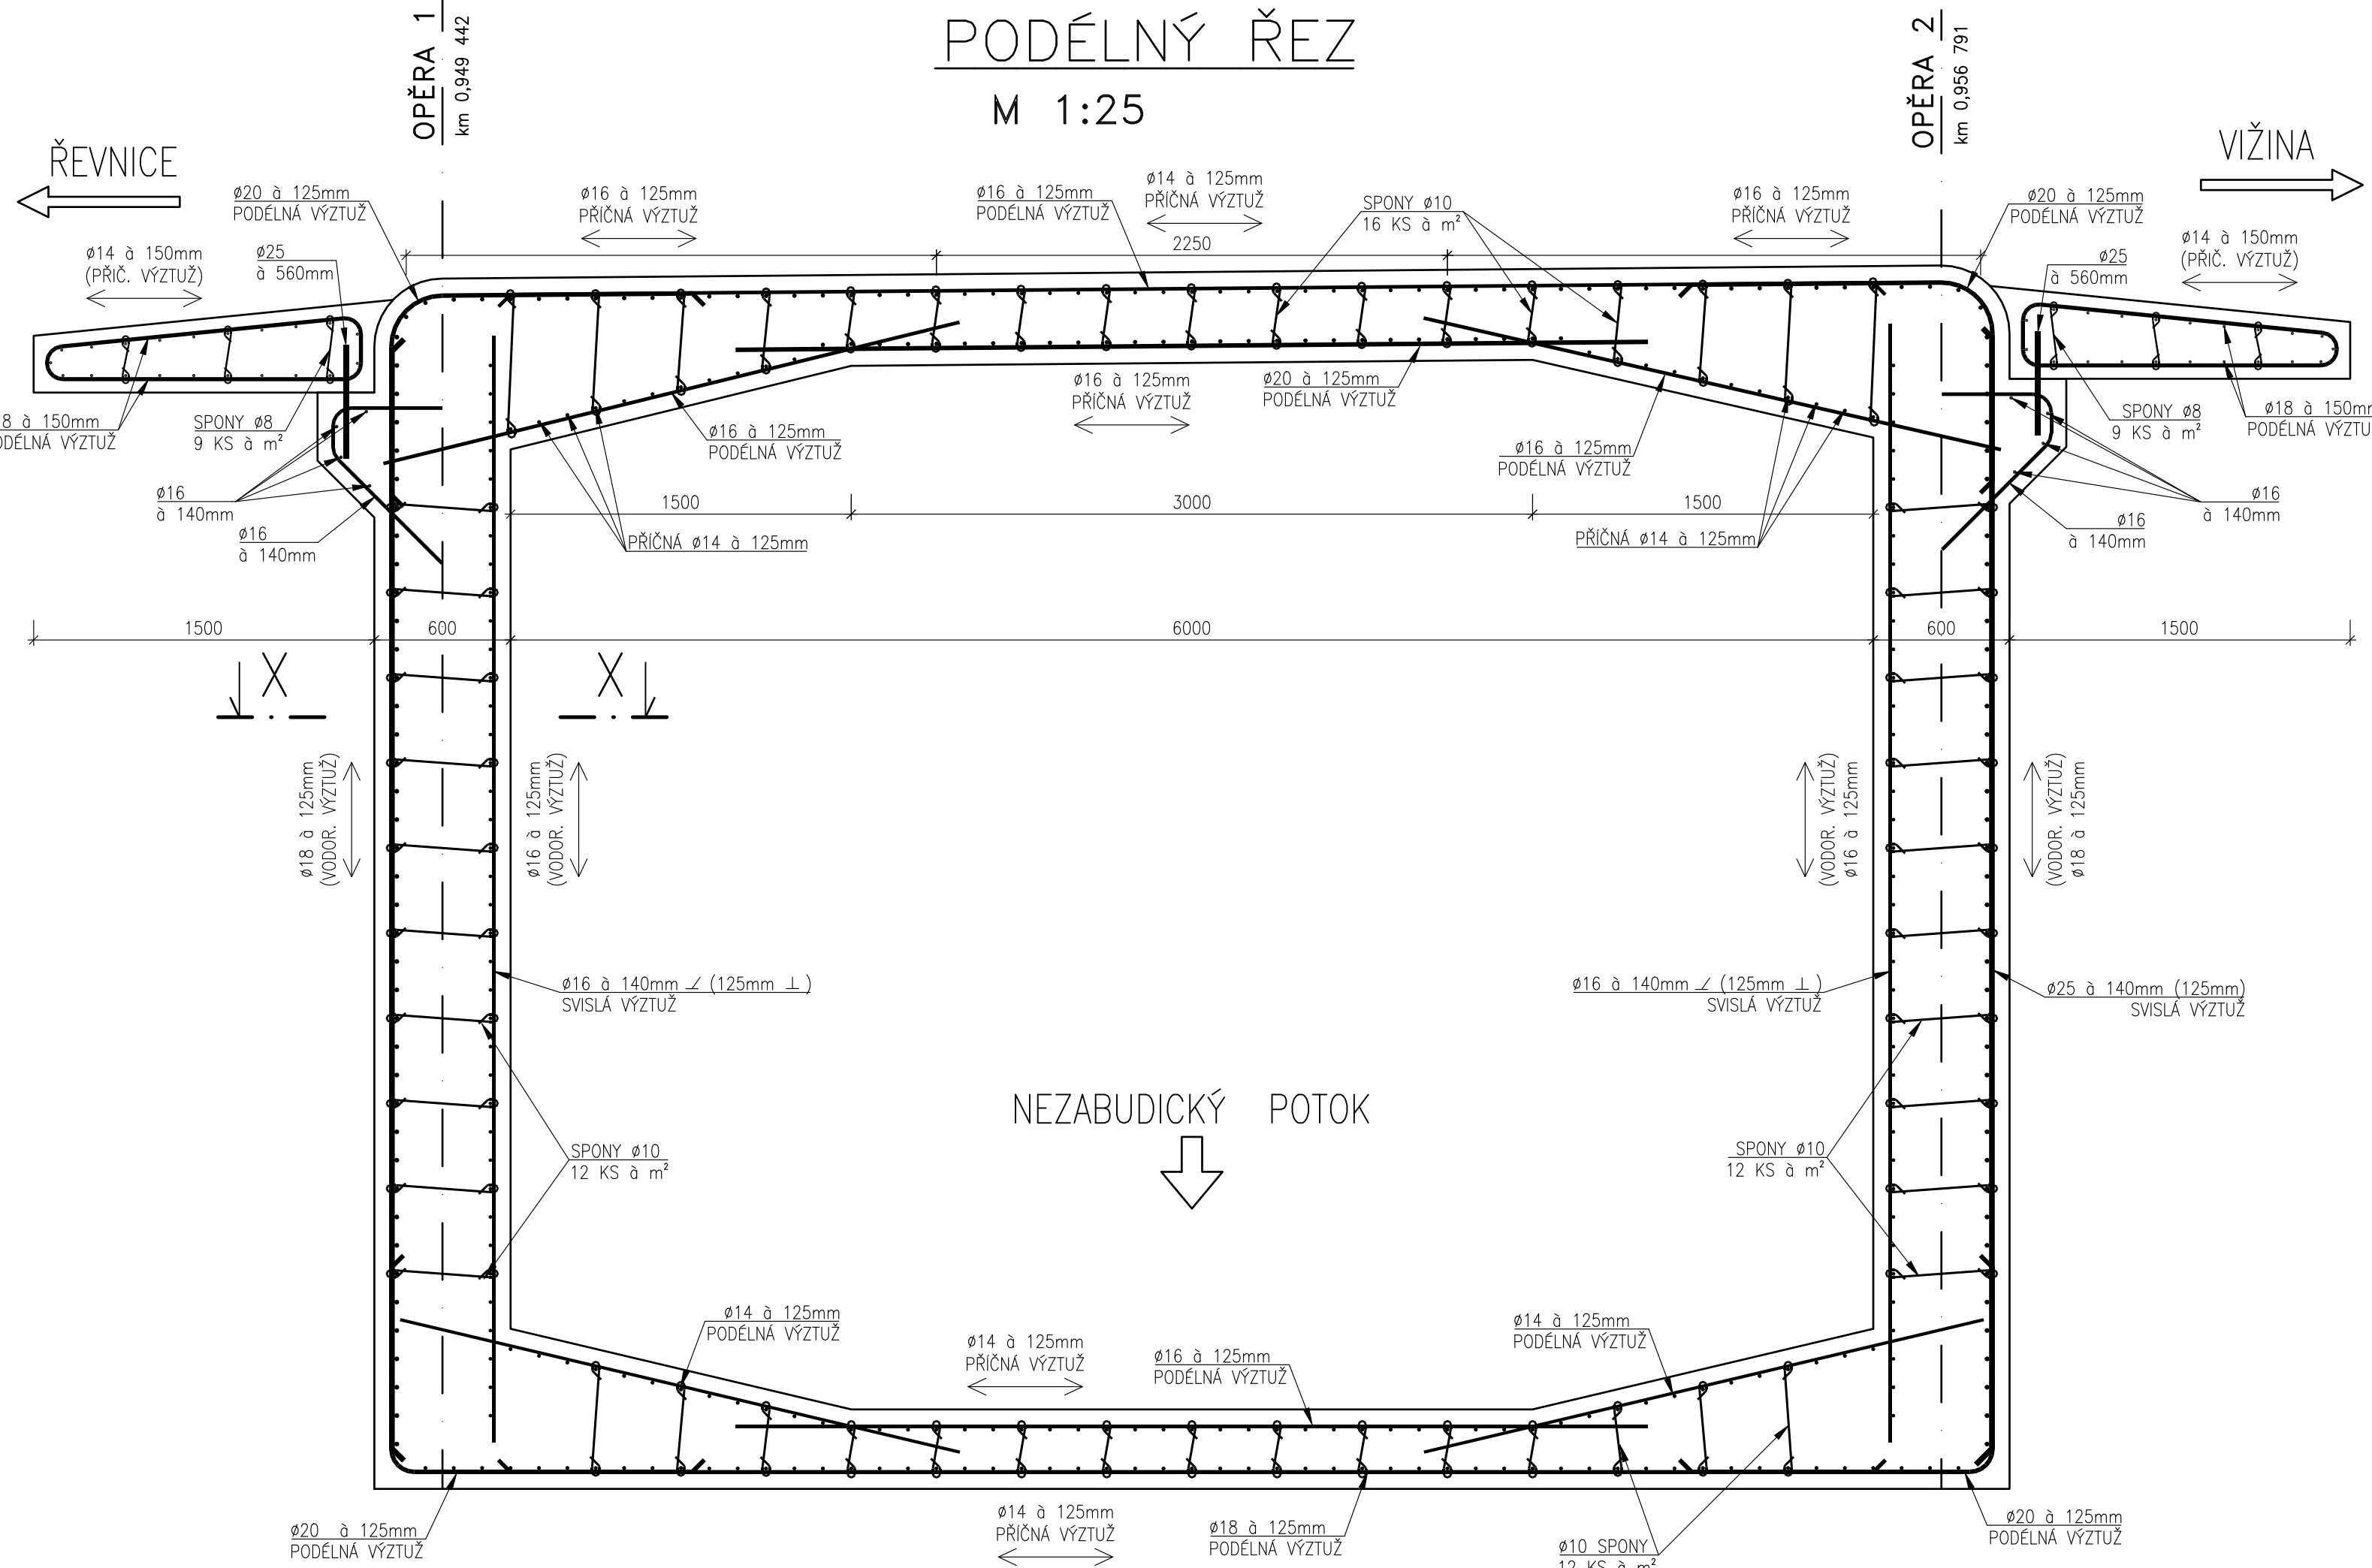

X-X  
M 1:25

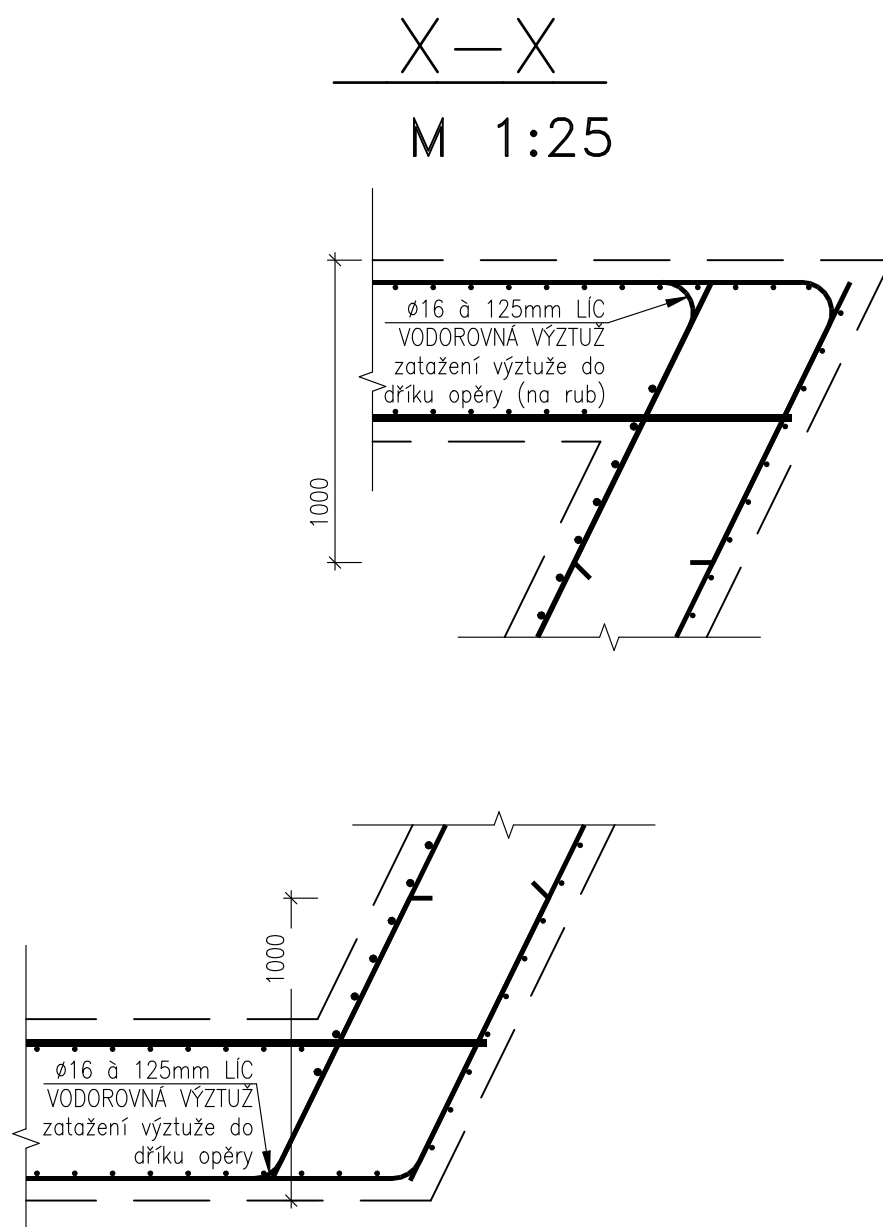


KŘÍDLO P1 (TUPÉ)  
VYKRESLEN RUB

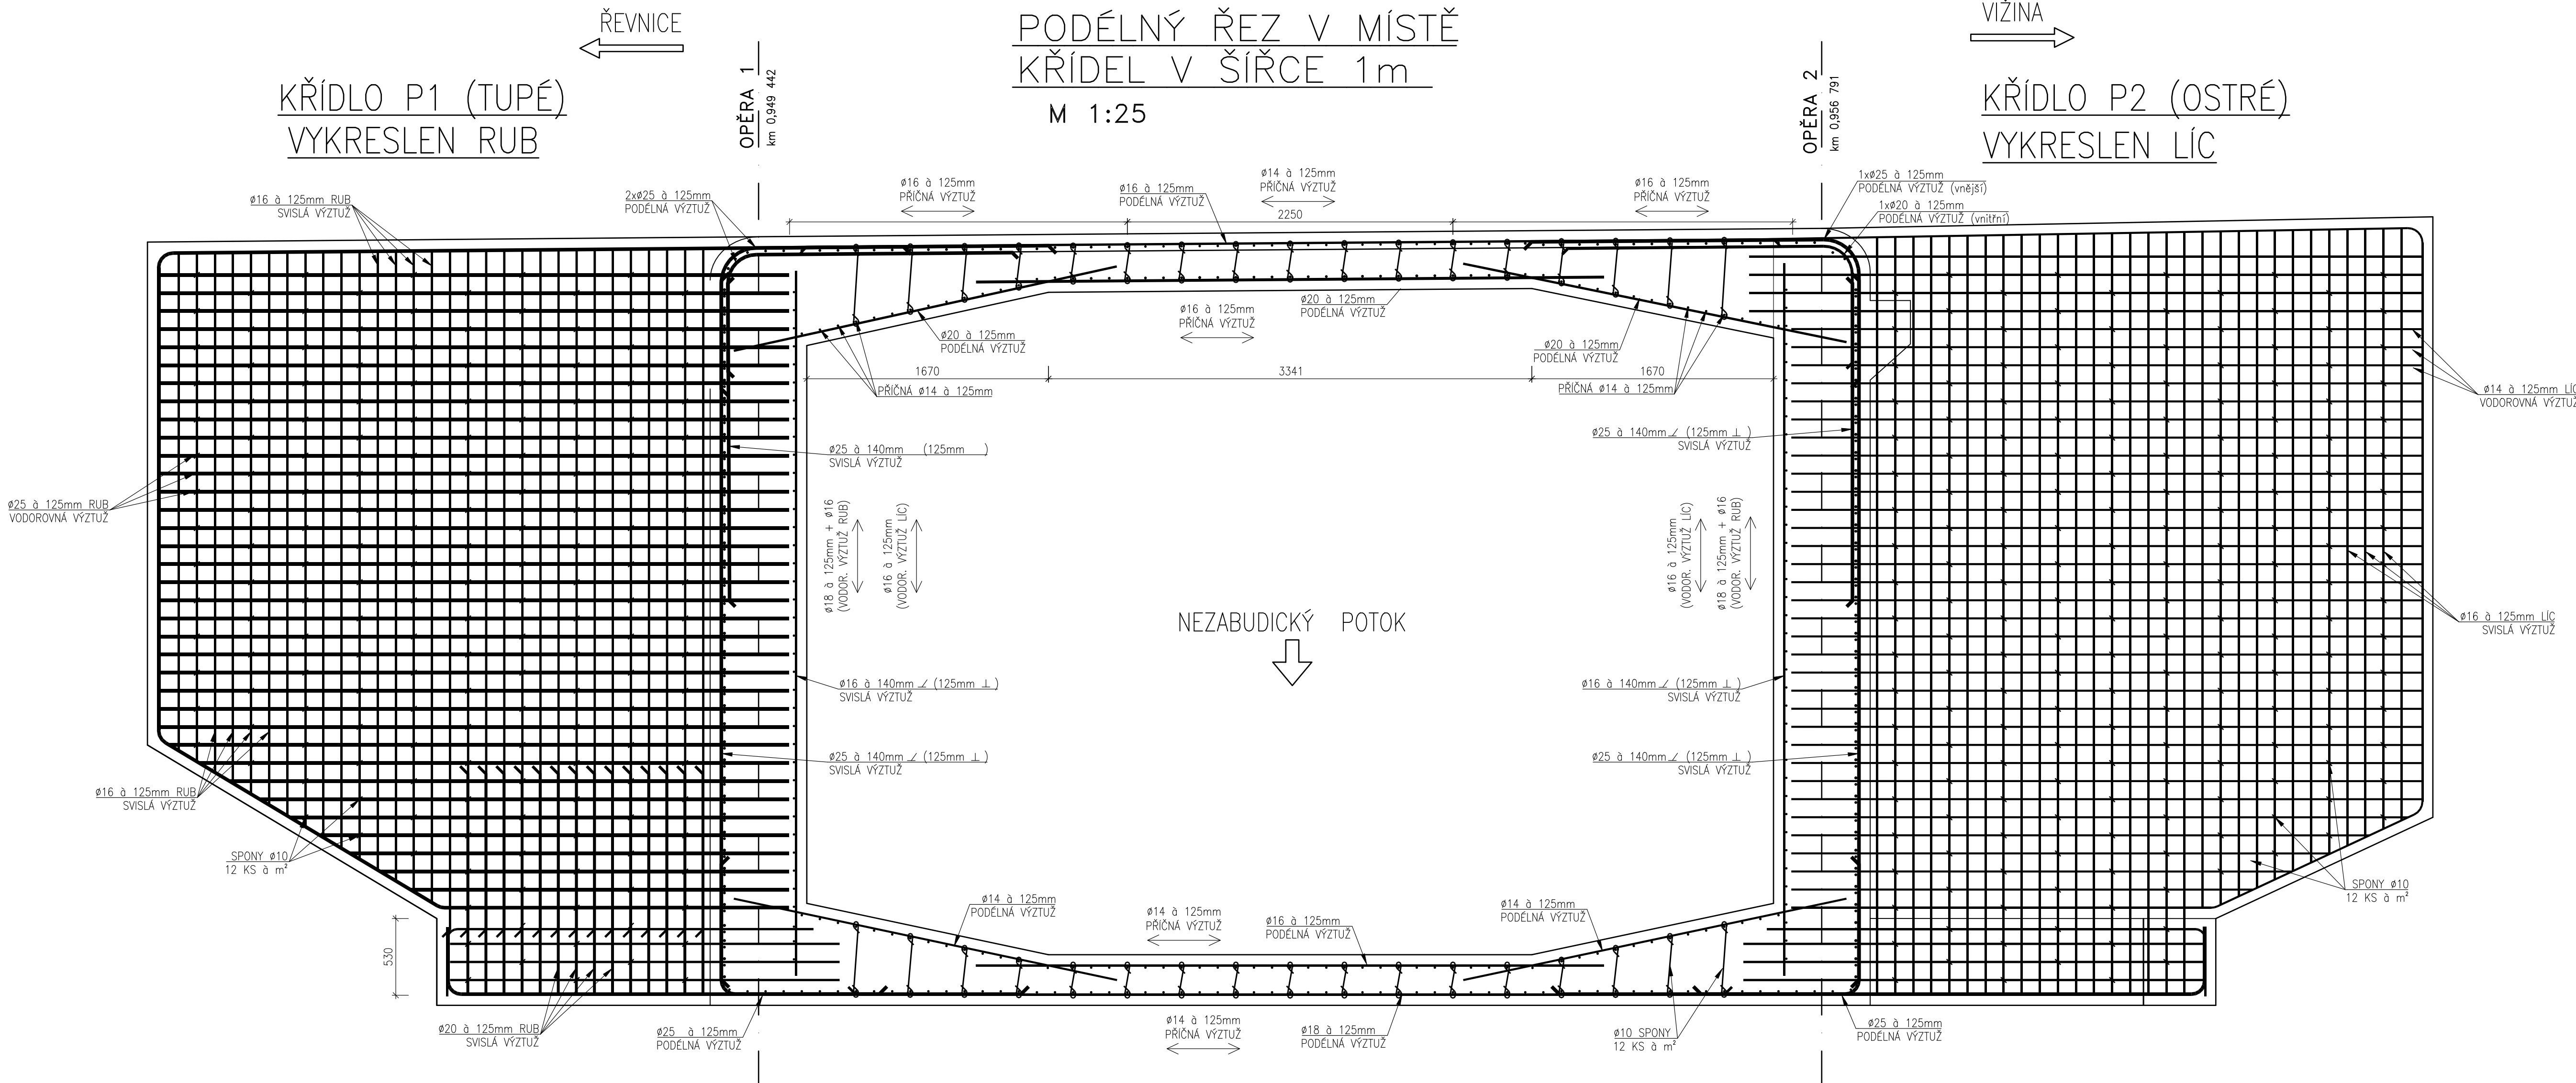

KŘÍDLO P2 (OSTŘÉ)  
VYKRESLEN LIC

PŘÍČNÝ ŘEZ KŘÍDLEM  
M 1:25

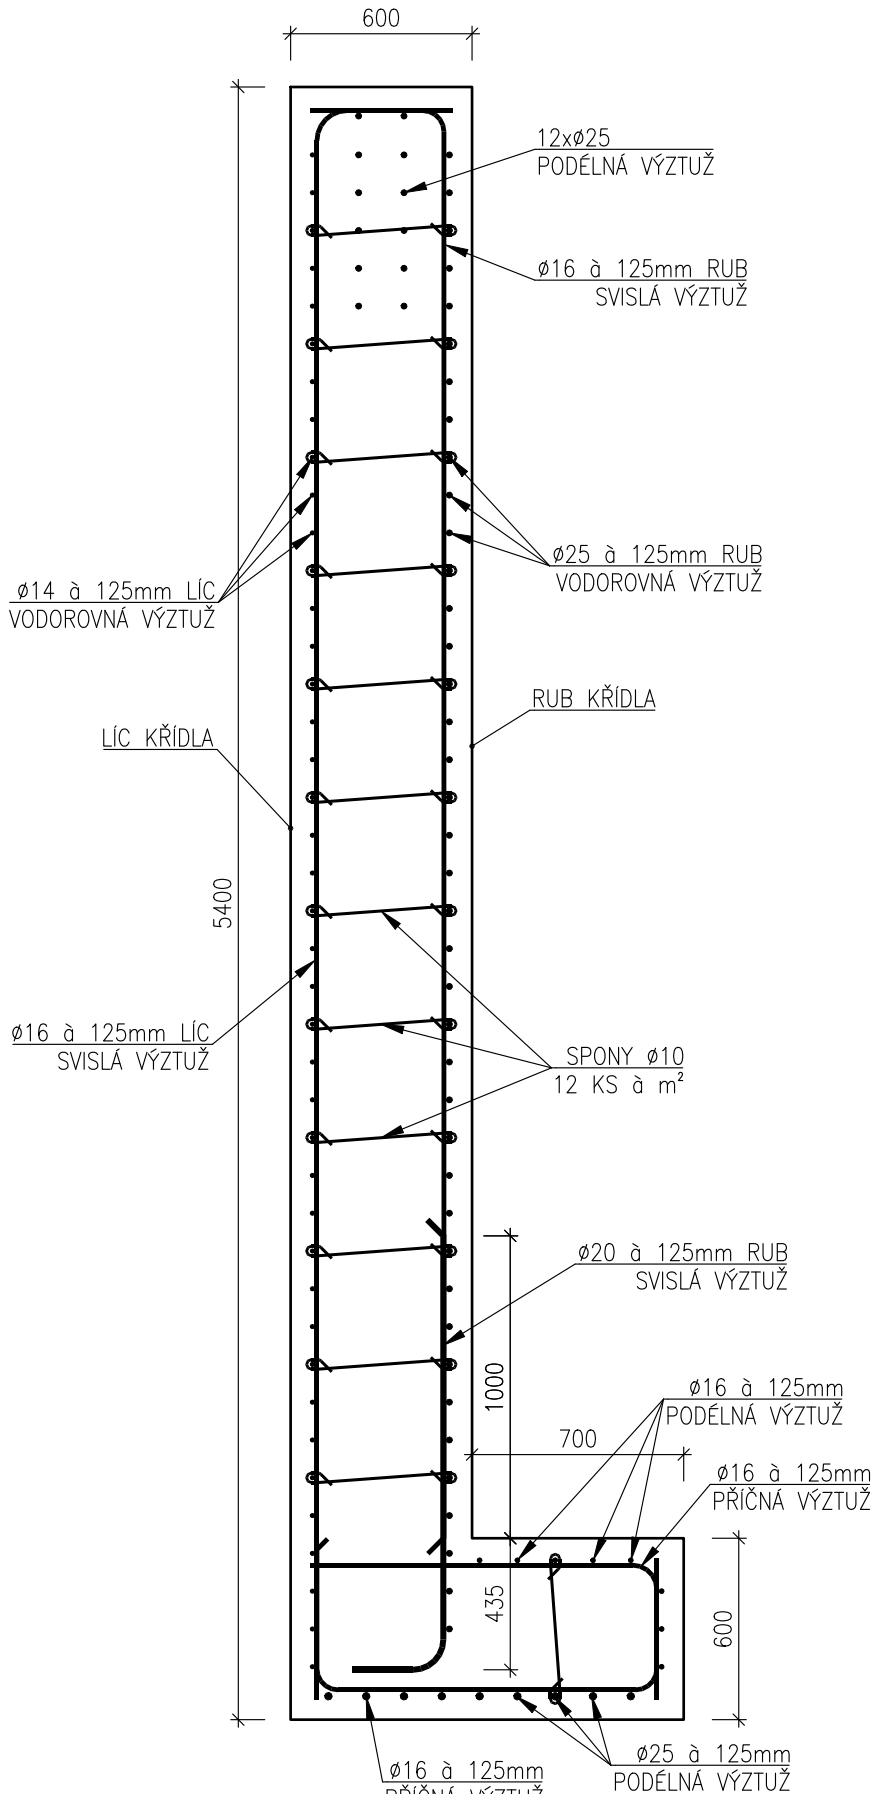

III/115 Řevnice - Vižina, rekonstrukce - 2. etapa  
PROJEKTOVÁ DOKUMENTACE PRO PROVÁDĚNÍ STAVBY SRPEN 2023

STŘEDOČESKÝ KRAJ  
Zborovská 11, 150 21 Praha 5

SHB, akciová společnost  
Masná 8, 702 00 Ostrava

SOÚRADNICOVÝ SYSTÉM : S-JTSK		VÝKROVÝ SYSTÉM : Biv		ZHOTOVITEL ČÁSTIPD	
VEDOUČÍ PROJEKTANT	ING. VOJTECH KONEČNÝ	FORMÁT	A0	SHB projektová dokumentace Masná 140/8, 702 00 Ostrava	
ZODPOVĚDNÝ PROJEKTANT	ING. ALEŠ KOZELKA	VEŠTĚNÍ	1:25		
KYPRADOVÁ	ING. PETR NOVÁK	ČÍSLO	PPS	SO 222 Rekonstrukce mostu ev. č. 115-012	
KONTROLOVÁ	ING. VOJTECH KONEČNÝ	ČÍSLO ZÁKADY	517 102		
KRAJ: STŘEDOČESKÝ	MIJ./SO: ŘEVNICE	DATUM	SRPEN 2023	NÁZEV PRŮLOHI: SCHEMA VÝZTUŽE NOSNÉ KONSTRUKCE	
K.Ú.: ŘEVNICE		FORMÁT	A0		
NÁZEV OBJEKTU:		VEŠTĚNÍ	1:25	07	
		ČÍSLO	PPS		
		ČÍSLO ZÁKADY	517 102		
		MECHANICKÝ ČÍSLO			
NÁZEV PRŮLOHI:		ČÍSLO PRŮLOHI			
		ČÍSLO PRŮLOHI			