# REVIZNÍ ŠACHTA DN 1000

M 1:20

Šachta je prefabrikát ve všech svých dílech.
Dna šachet opatřit nátěrem dle specifikace výrobce.

Obsyp a zásyp provést vhodnou výkopovou zeminou, s hutněním v souladu s TP č. 146 Povolování a provádění výkopů a zásypů rýh pro inženýrské sítě ve vozovkách pozemních komunikací a TKP kap. 4 hutněnou po vrstvách max. 30 cm. Mimo silniční těleso 92% PS, v silničním tělese 95% PS (97% PS v násypu) a v aktivní zóně 100% PS.

1. Všechny betonové skruže šachet, vpustí, a horských vpustí budou vyrobeny min. z betonu třídy C30/37 XF4.
2. Mezi skruže šachet budou vkládány těsnící gumové kroužky.

## Řez 3–3

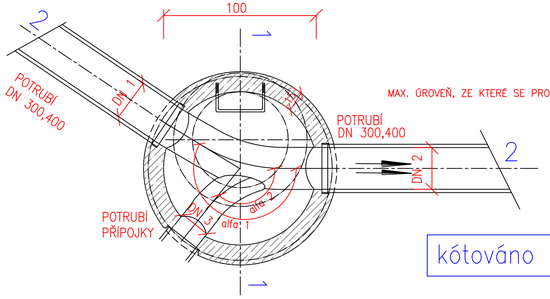


kótováno v cm

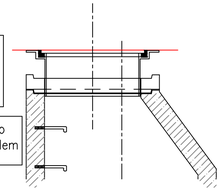

Vzorové provedení zhlaví kanalizační šachty v komunikaci v hutněných asfaltových vrstvách.
Šachtový poklop třída D 400 kN – samonivelační poklop, DN 600, ČSN EN 124, z tvárné litiny

Detailní provedení samonivelačního poklopu bude upřesněno v dalších stupních PD po konzultaci s vybraným dodavatelem

## Řez 1–1

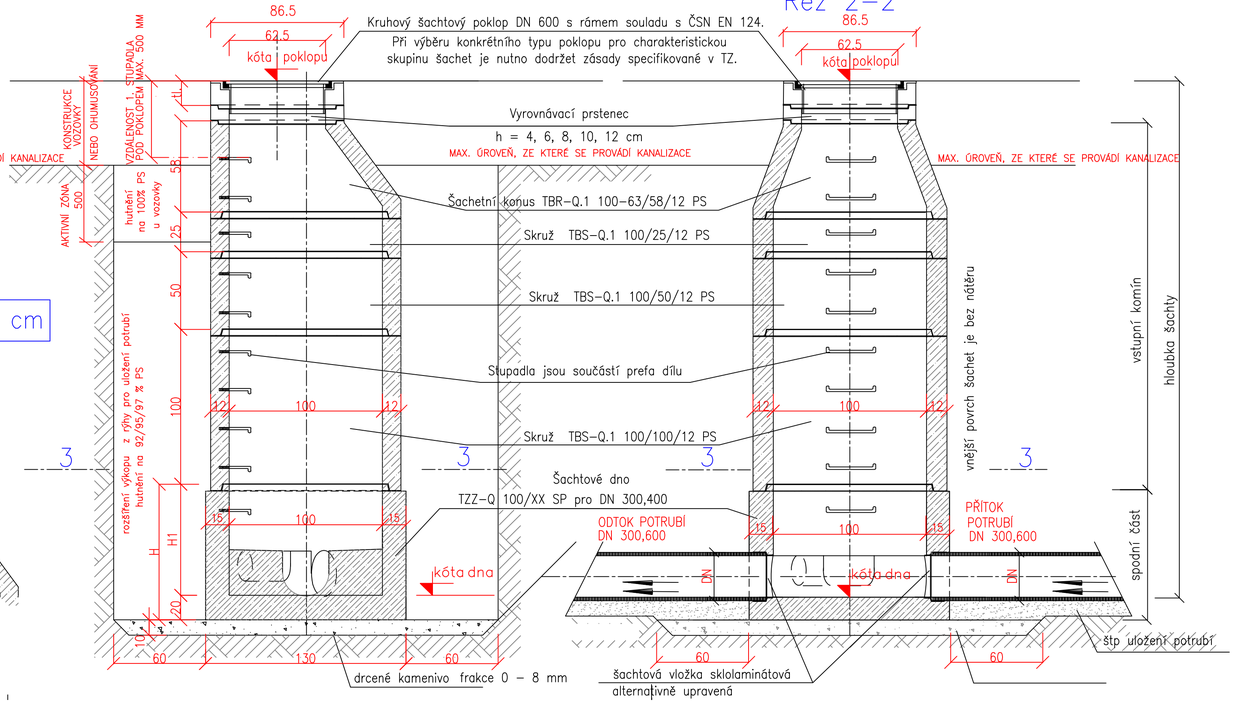


# II/115 Řevnice - Vižina, rekonstrukce - 2. etapa

**PROJEKTOVÁ DOKUMENTACE PRO PROVÁDĚNÍ STAVBY** **SRPEN 2023**

| | |
|---|---|
| STŘEDOČESKÝ KRAJ<br>Zborovská 11, 150 21 Praha 5 | OBJEDNATEL |

| | | | |
|---|---|---|---|
| SHB, akciová společnost<br>Masná 8, 702 00 Ostrava | | | ZHOTOVITEL |
| HLAVNÍ INŽENÝR PROJEKTU | ING. HUBERT ŘEHULKA | | |

**D**

# SO 327

SOUŘADNICOVÝ SYSTÉM : S-JTSK
VÝŠKOVÝ SYSTÉM : Bpv

ZHOTOVITEL ČÁSTI PD

| | | |
|---|---|---|
| VEDOUCÍ PROJEKTANT | ING. PETR HORKÝ, CSc. | |
| ZODPOVĚDNÝ PROJEKTANT | ING. PETR HORKÝ, CSc. | |
| VYPRACOVAL | MIROSLAVA DOLEŽALOVÁ | |
| KONTROLOVAL | ING. HUBERT ŘEHULKA | |

SHB projekce dopravních staveb
Masná 1493/8, 702 00 Ostrava

| | | | |
|---|---|---|---|
| KRAJ: STŘEDOČESKÝ | MĚŘ/OÚ: ŘEVNICE | DATUM | SRPEN 2023 |
| K.Ú.: ŘEVNICE | | FORMÁT | 4 A4 |
| NÁZEV OBJEKTU: | | MĚŘÍTKO | 1:20 |
| **VODOHOSPODÁŘSKÉ OBJEKTY** | | ÚČEL | PDPS |
| **SO 326 Dešťová kanalizace Příčná - konec obce** | | ČÍS. ZAKÁZKY | 5/17 102 |
| | | ARCHIVNÍ ČÍS. | |
| NÁZEV PŘÍLOHY: | ČÍS. SOUPRAVY | ČÍS. PŘÍLOHY | |
| **REVIZNÍ ŠACHTA** | | **5.1** | |