



SESTAVY ULIČNÍCH VPUSTÍ


SESTAVA ULIČNÍ VPUSTI

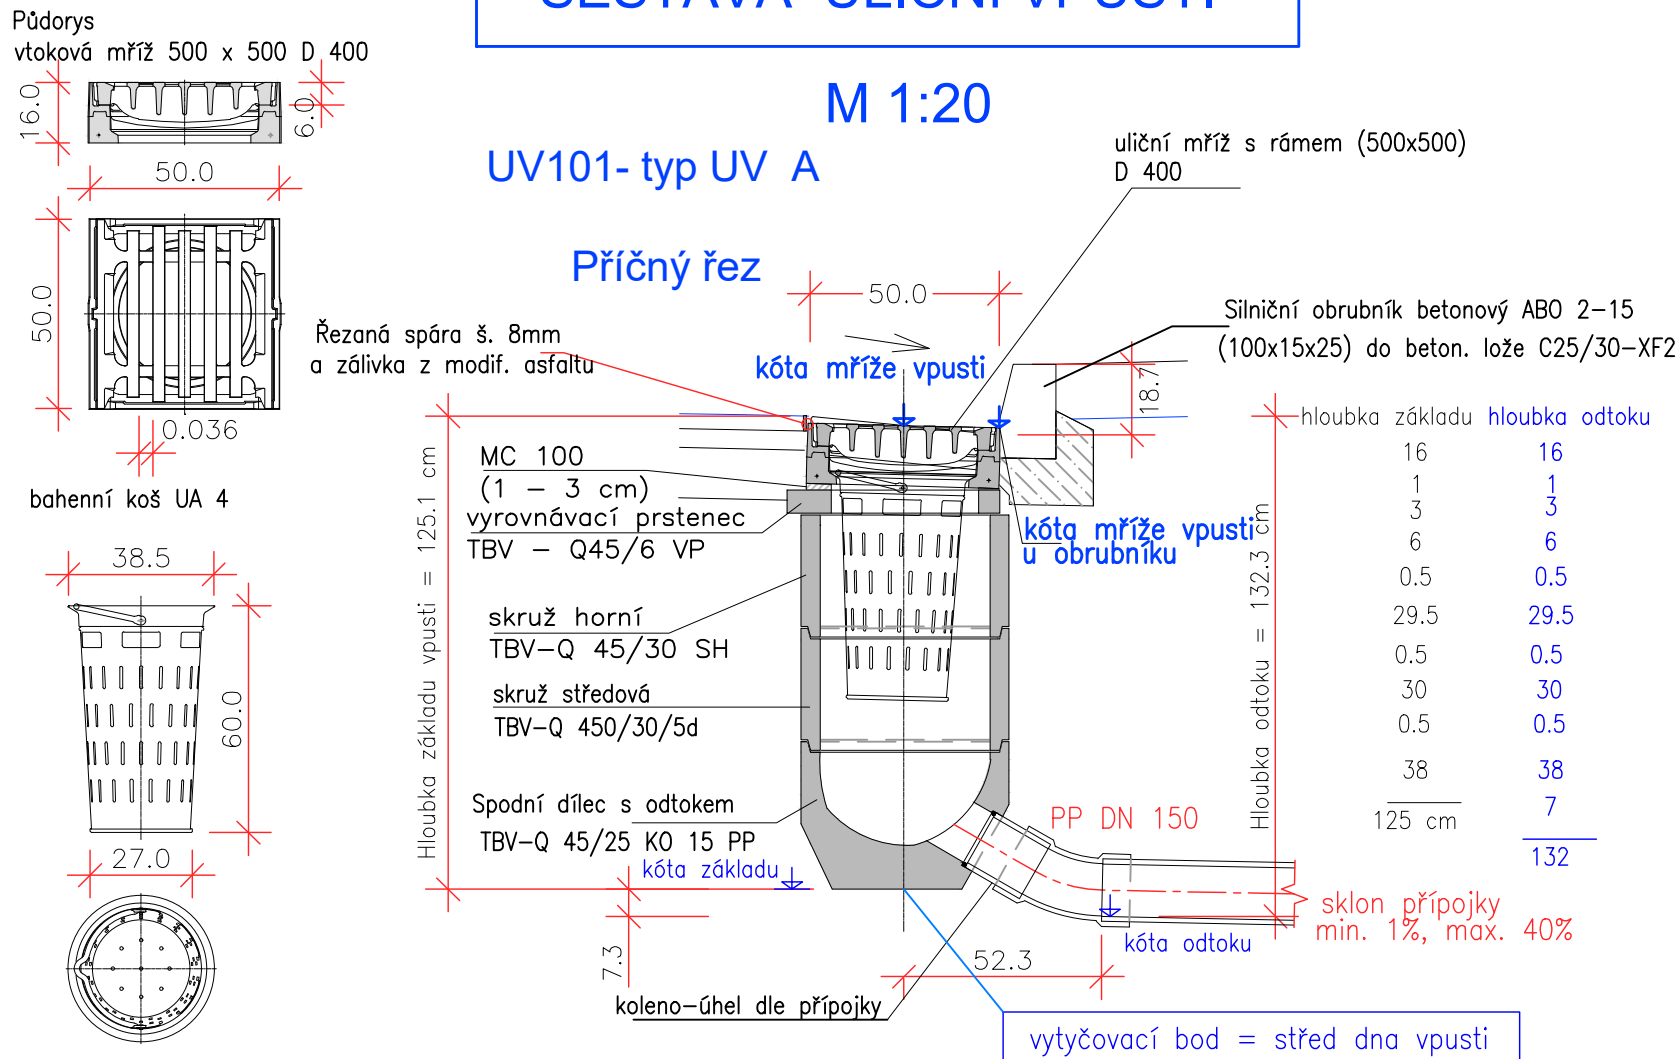

SESTAVA NEJNIŽŠÍ ULIČNÍ VPUSTI

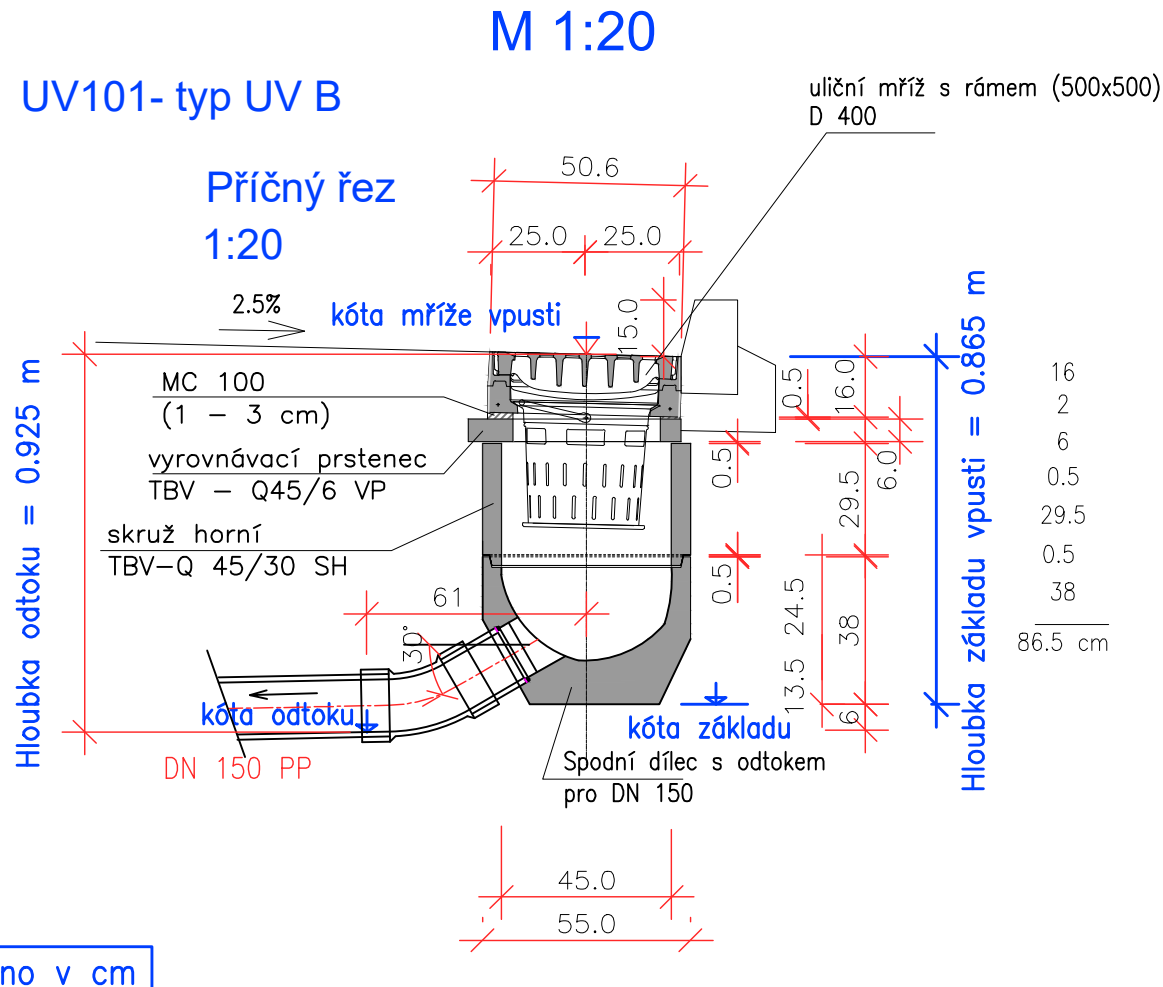

SESTAVA PODOBRUBNÍKOVÉ VPUSTI

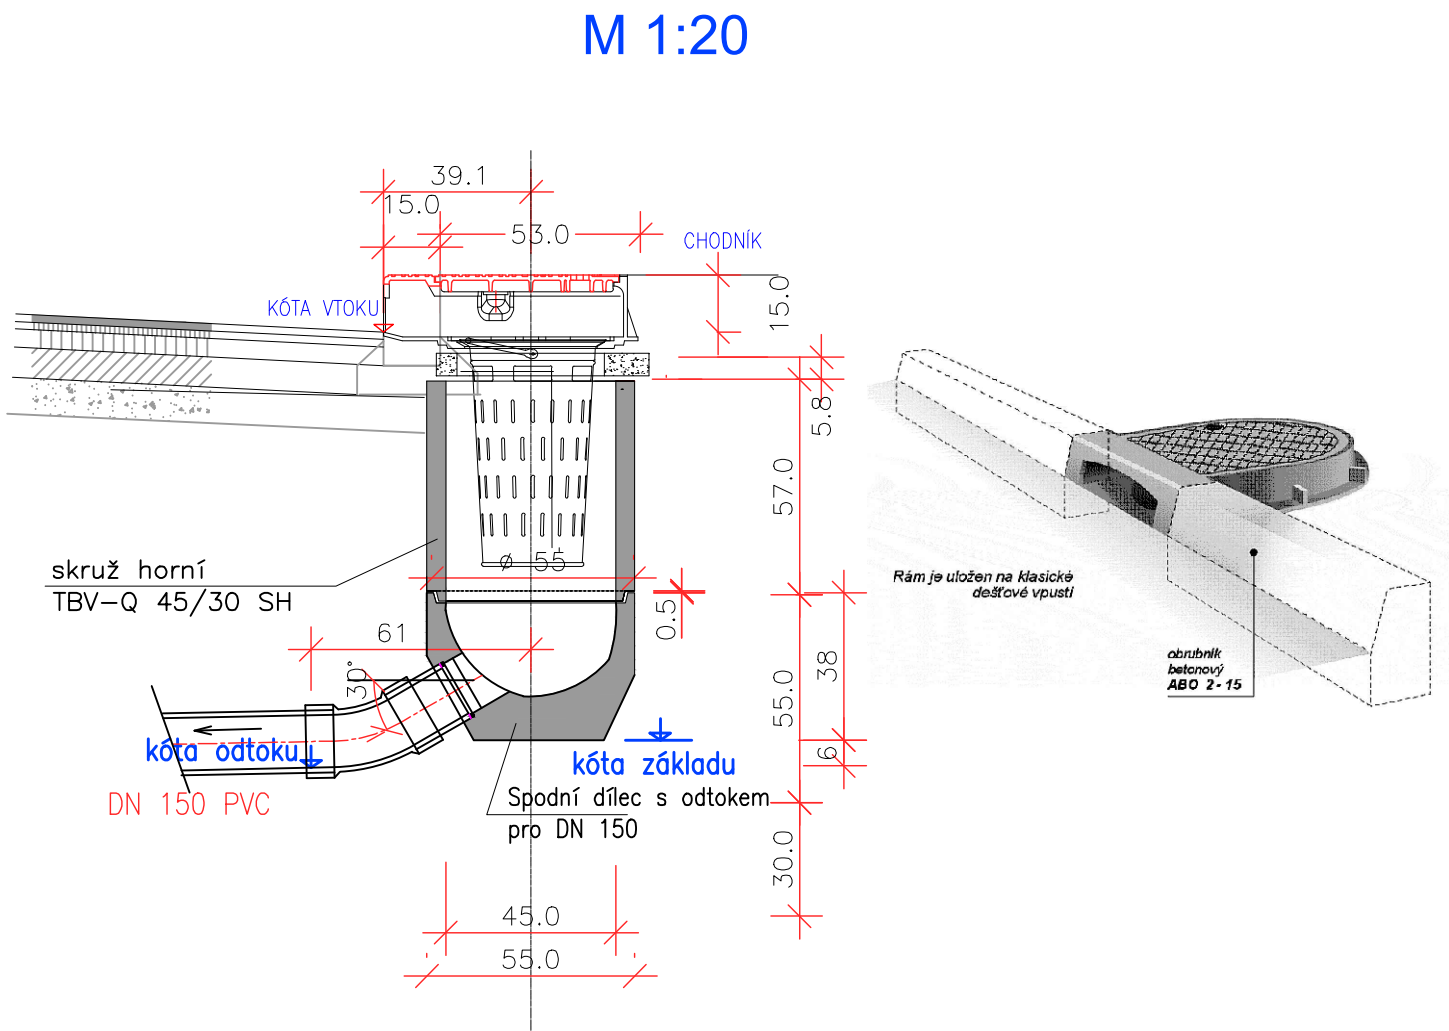

II/115 Řevnice - Vižina, rekonstrukce - 2. etapa

PROJEKTOVÁ DOKUMENTACE PRO PROVÁDĚNÍ STAVBY

SRPEN 2023

STŘEDOČESKÝ KRAJ  
Zborovská 11, 150 21 Praha 5



SHB, akciová společnost  
Masná 8, 702 00 Ostrava



HLAVNÍ INŽENÝR PROJEKTU

ING. HUBERT ŘEHULKA

SOUŘADNICOVÝ SYSTÉM : S-JTSK  
VÝŠKOVÝ SYSTÉM : Bpv

ZHOTOVITEL ČÁSTI PD

VEDOUcí PROJEKTANT	ING. PETR HORKÝ, CSc.		
ZODPOVĚDNÝ PROJEKTANT	ING. PETR HORKÝ, CSc.		
VYPRACOVAL	MIROSLAVA DOLEŽALOVÁ		
KONTROLOVAL	ING. HUBERT ŘEHULKA		
KRAJ: STŘEDOČESKÝ	MěÚ/ÚÚ: ŘEVNICE	DATUM	SRPEN 2023
K.Ú.: ŘEVNICE		FORMÁT	4 A4
NÁZEV OBJEKTU:		MĚŘITKO	1:20
		ÚČEL	PDPS
		ČÍS. ZAKÁZKY	5/17 102
		ARCHIVNÍ ČÍS.	
NÁZEV PŘÍLOHY:		ČÍS. SOUPRAVY	ČÍS. PŘÍLOHY
	ULIČNÍ VPUSTI		6