


SO 332 – KOORDINAČNÍ ŘEZ STAVBY

MĚŘÍTKO 1:100  
kótováno v mm

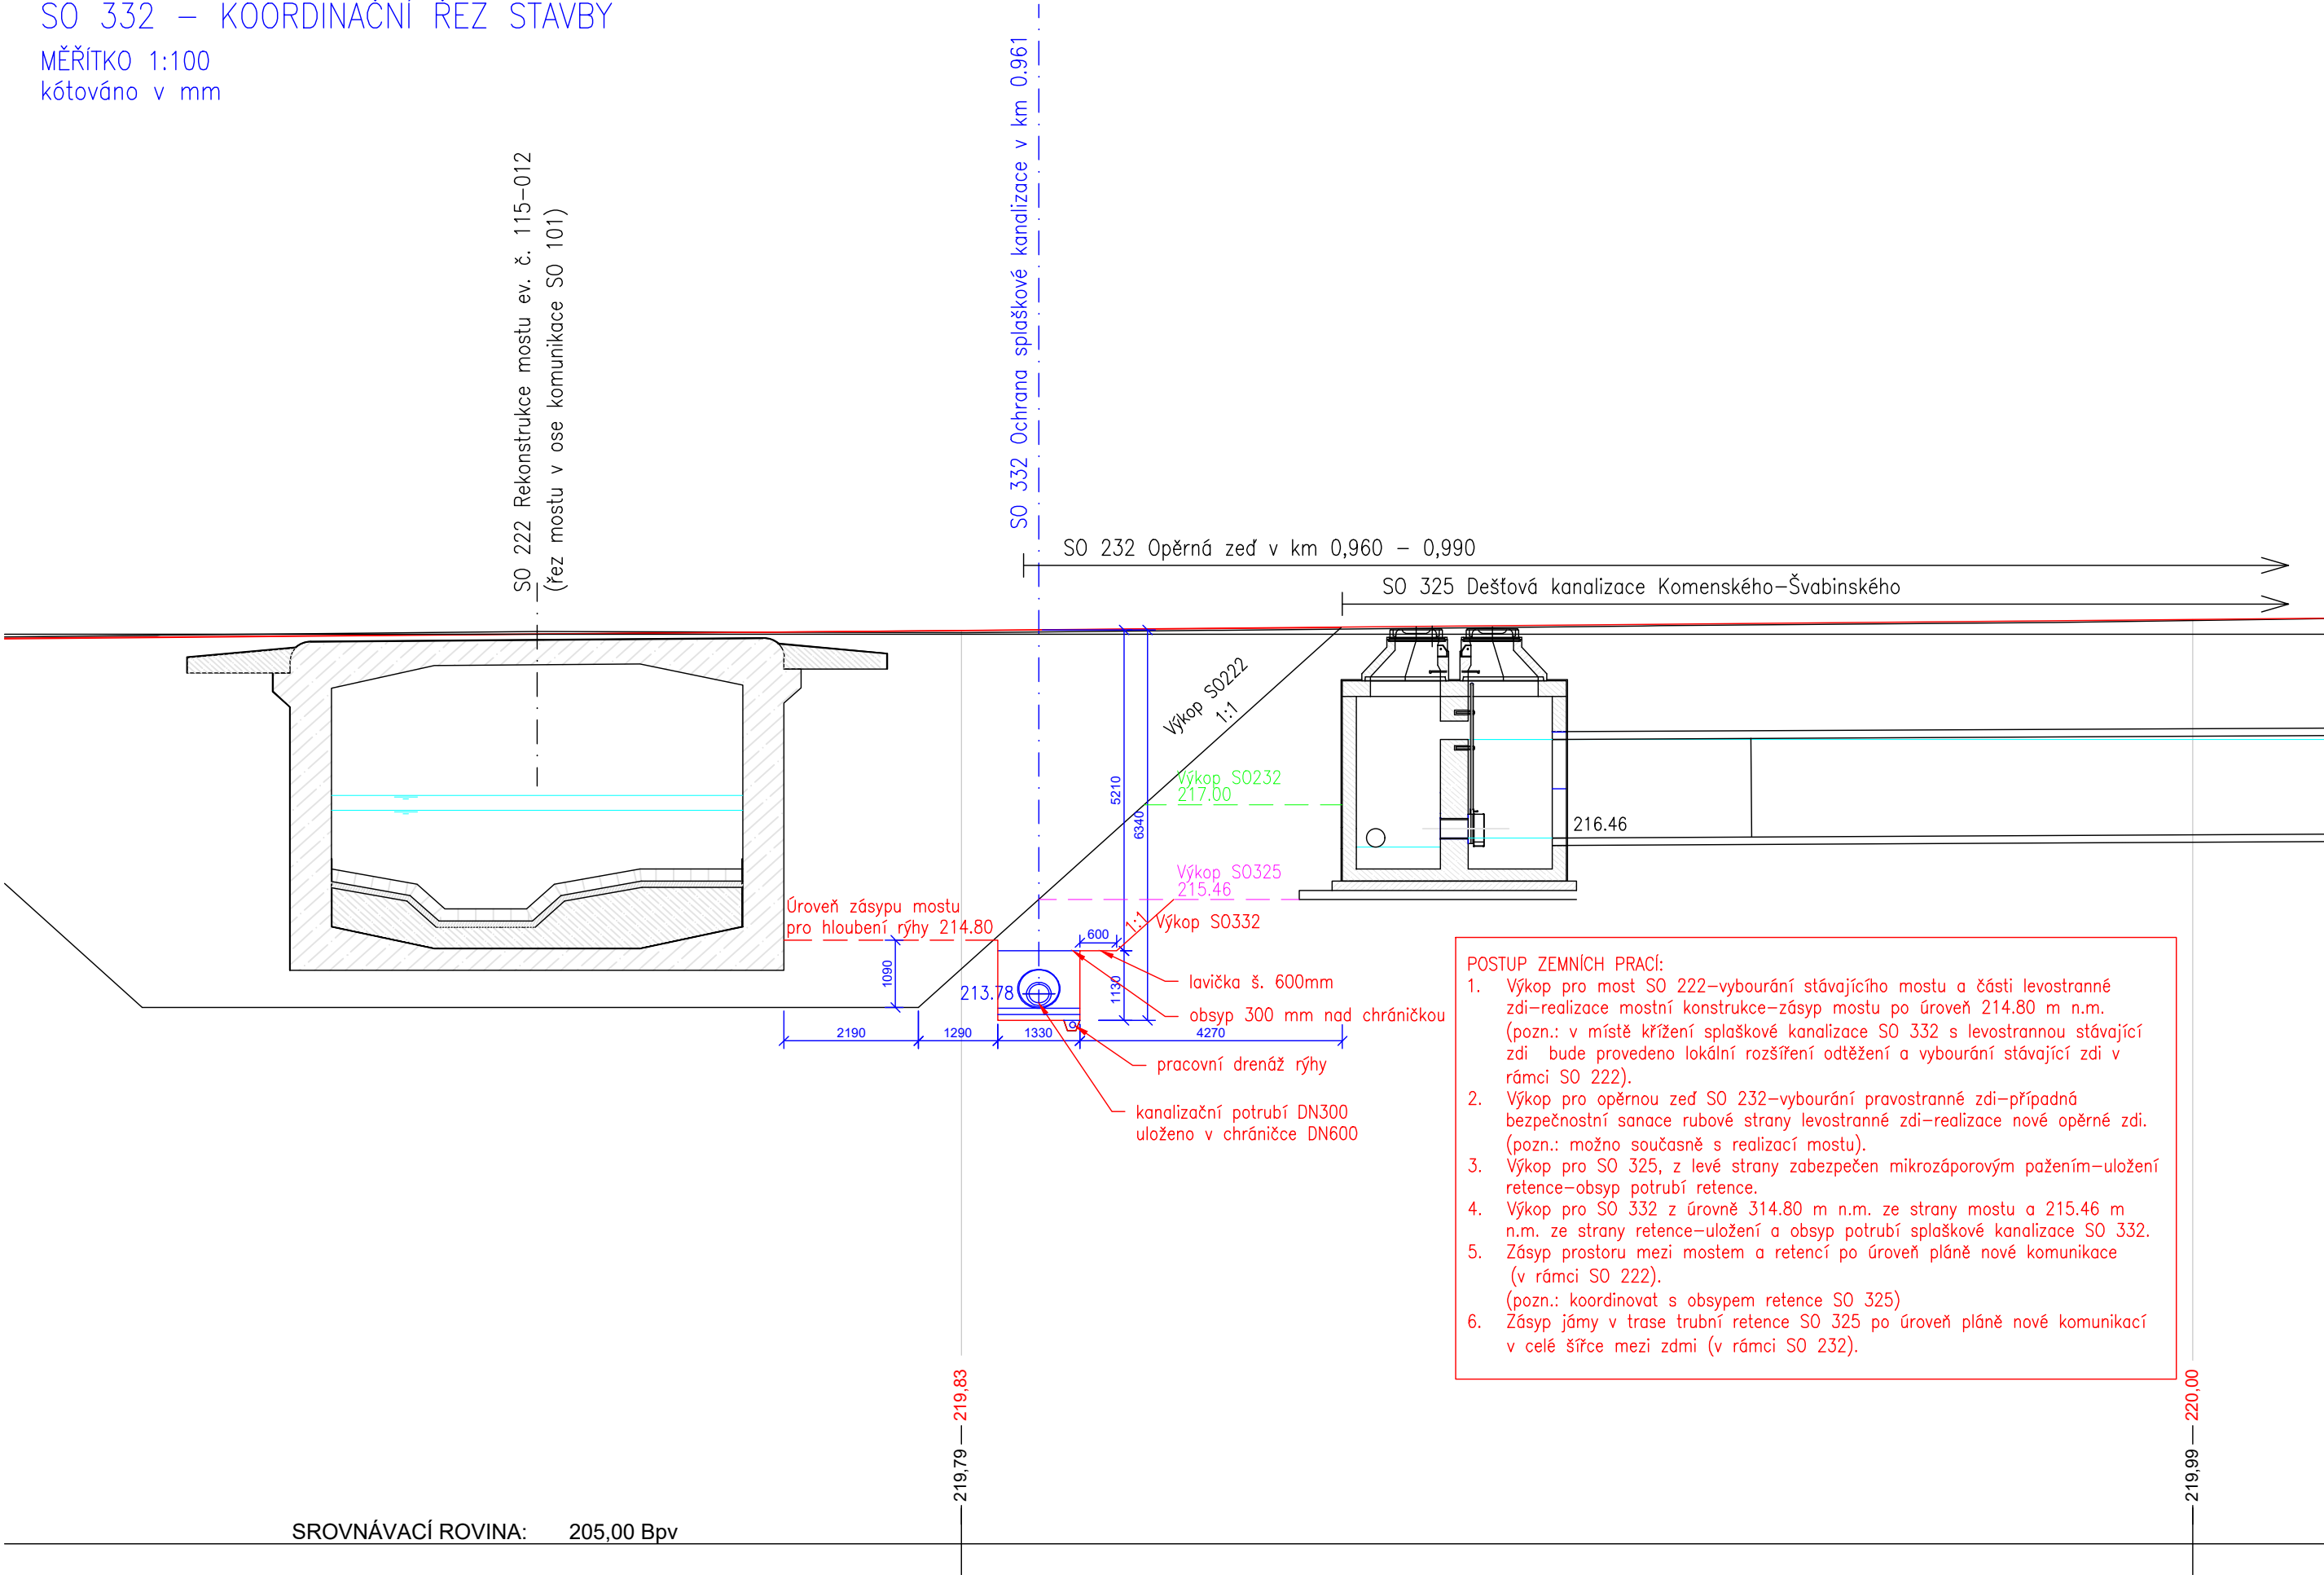

II/115 Řevnice - Vižina, rekonstrukce - 2. etapa

PROJEKTOVÁ DOKUMENTACE PRO PROVÁDĚNÍ STAVBY

SRPEN 2023

STŘEDOČESKÝ KRAJ

Zborovská 11, 150 21 Praha 5

OBJEDNATEL



SHB, akciová společnost

Masná 8, 702 00 Ostrava

ZHOTOVITEL



HLAVNÍ INŽENÝR PROJEKTU

ING. HUBERT ŘEHULKA

*Řehulka*

SO 332

SOUŘADNICOVÝ SYSTÉM : S-JTSK  
VÝŠKOVÝ SYSTÉM : Bpv

ZHOTOVITEL ČÁSTI PD

VEDOUcí PROJEKTANT	ING. PETR HORKÝ, CSc.	<i>PH</i>	 projekce dopravních staveb Masná 1493/8, 702 00 Ostrava
ZODPOVĚDNÝ PROJEKTANT	ING. PETR HORKÝ, CSc.	<i>PH</i>	
VYPRACOVAL	MIROSLAVA DOLEŽALOVÁ	<i>Doležalová</i>	
KONTROLOVAL	ING. HUBERT ŘEHULKA	<i>Řehulka</i>	
KRAJ: STŘEDOČESKÝ	MěÚ/OÚ: ŘEVNICE	DATUM	SRPEN 2023
K.Ú.: ŘEVNICE	FORMÁT	3 x A4	
NÁZEV OBJEKTU:	MĚŘÍTKO	1:100	
VODOHOSPODÁŘSKÉ OBJEKTY SO 332 Ochrana splaškové kanalizace v km 0,961	ÚČEL	PDPS	
	ČÍS. ZAKÁZKY	5/17 102	
NÁZEV PŘÍLOHY:	ARCHIVNÍ ČÍS.		
	ČÍS. SOUPRAVY	ČÍS. PŘÍLOHY	05
KOORDINAČNÍ ŘEZ STAVBY			