# SO 340 Obnova vodovodu Československé Armády (Příčná-Selecká)

PE 110 – 67m+8,4m+7,5m+7,5m

PE 90 – 290,8m+4,8m
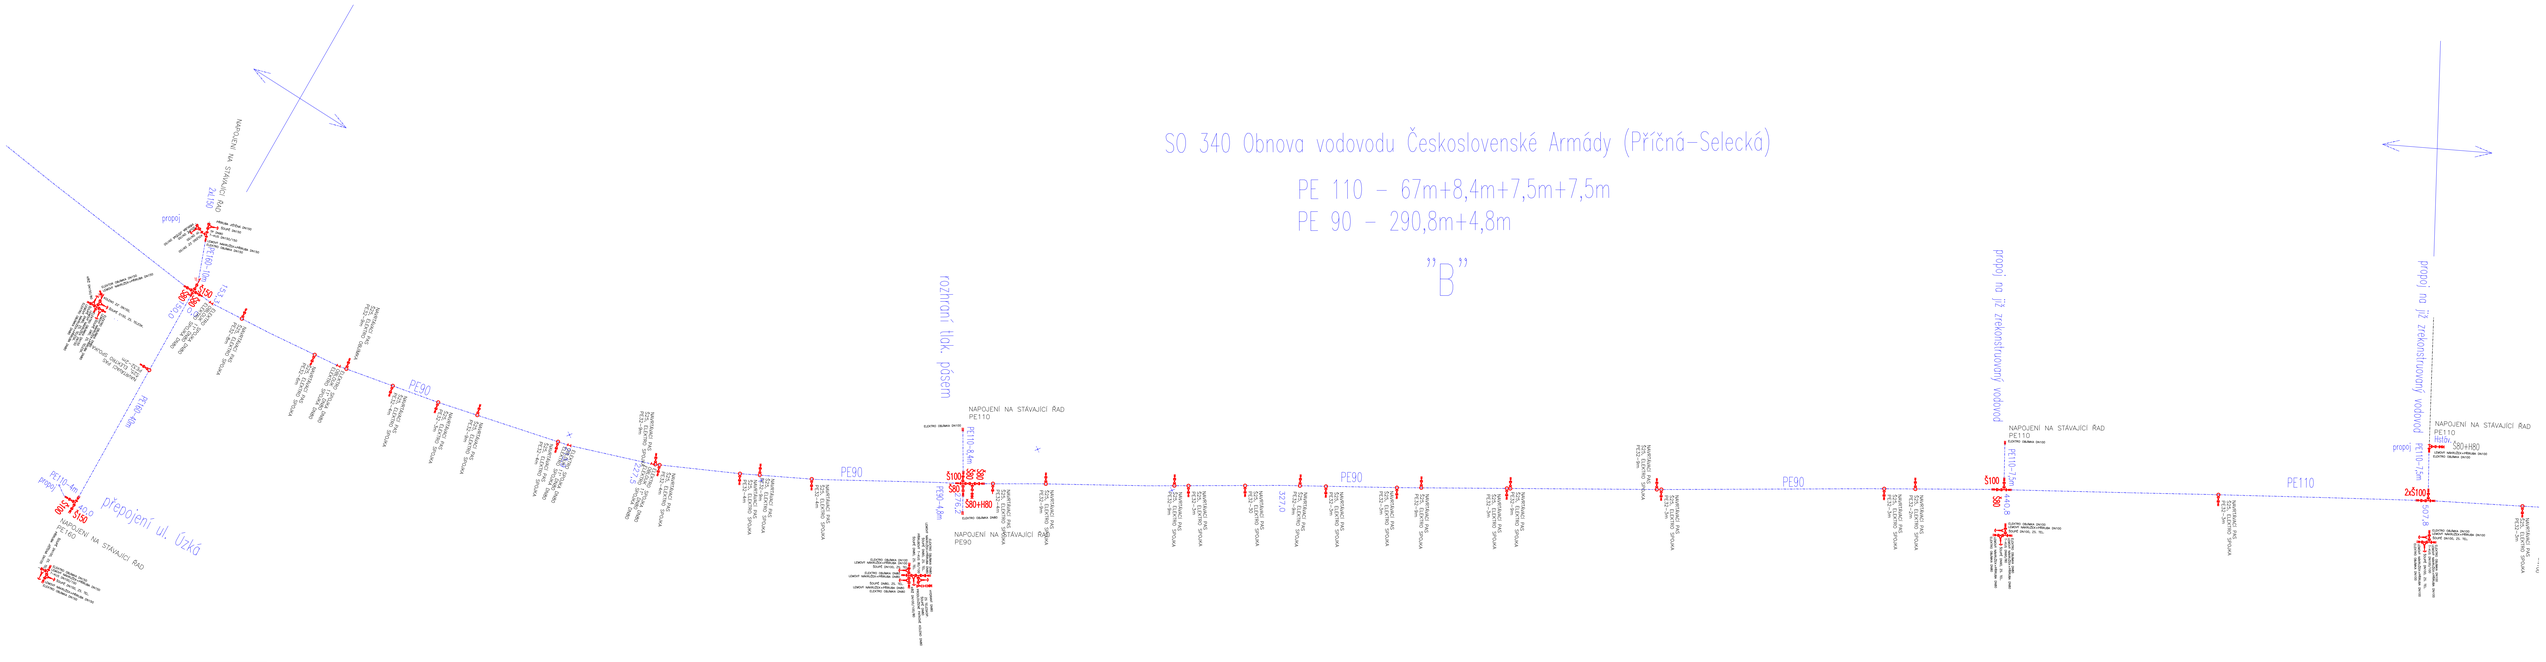
"B"