

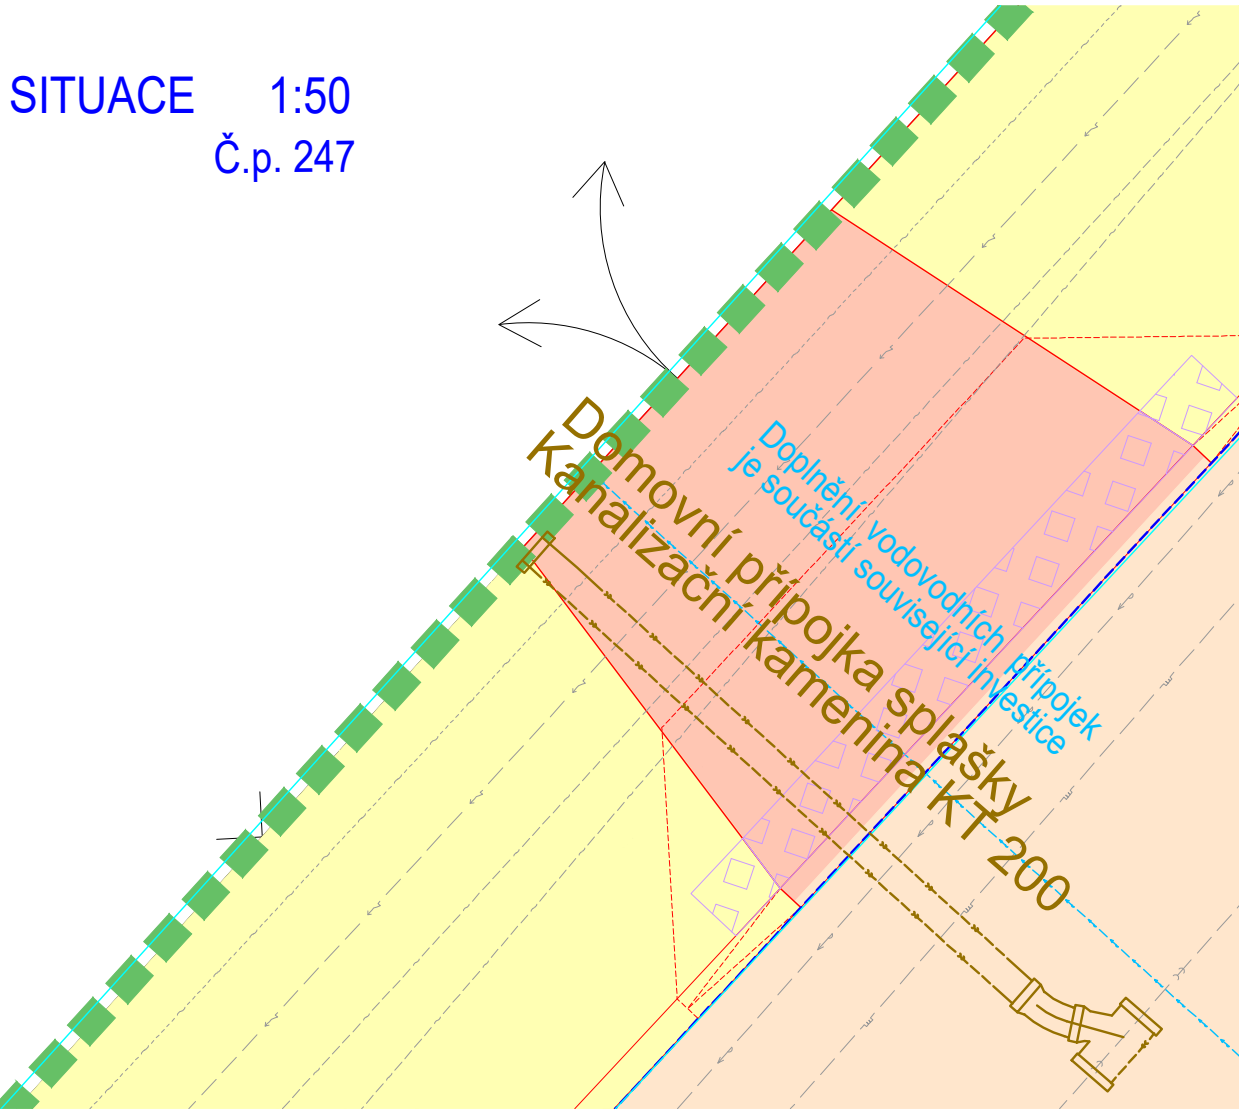


SITUACE 1:50  
Č.p. 247

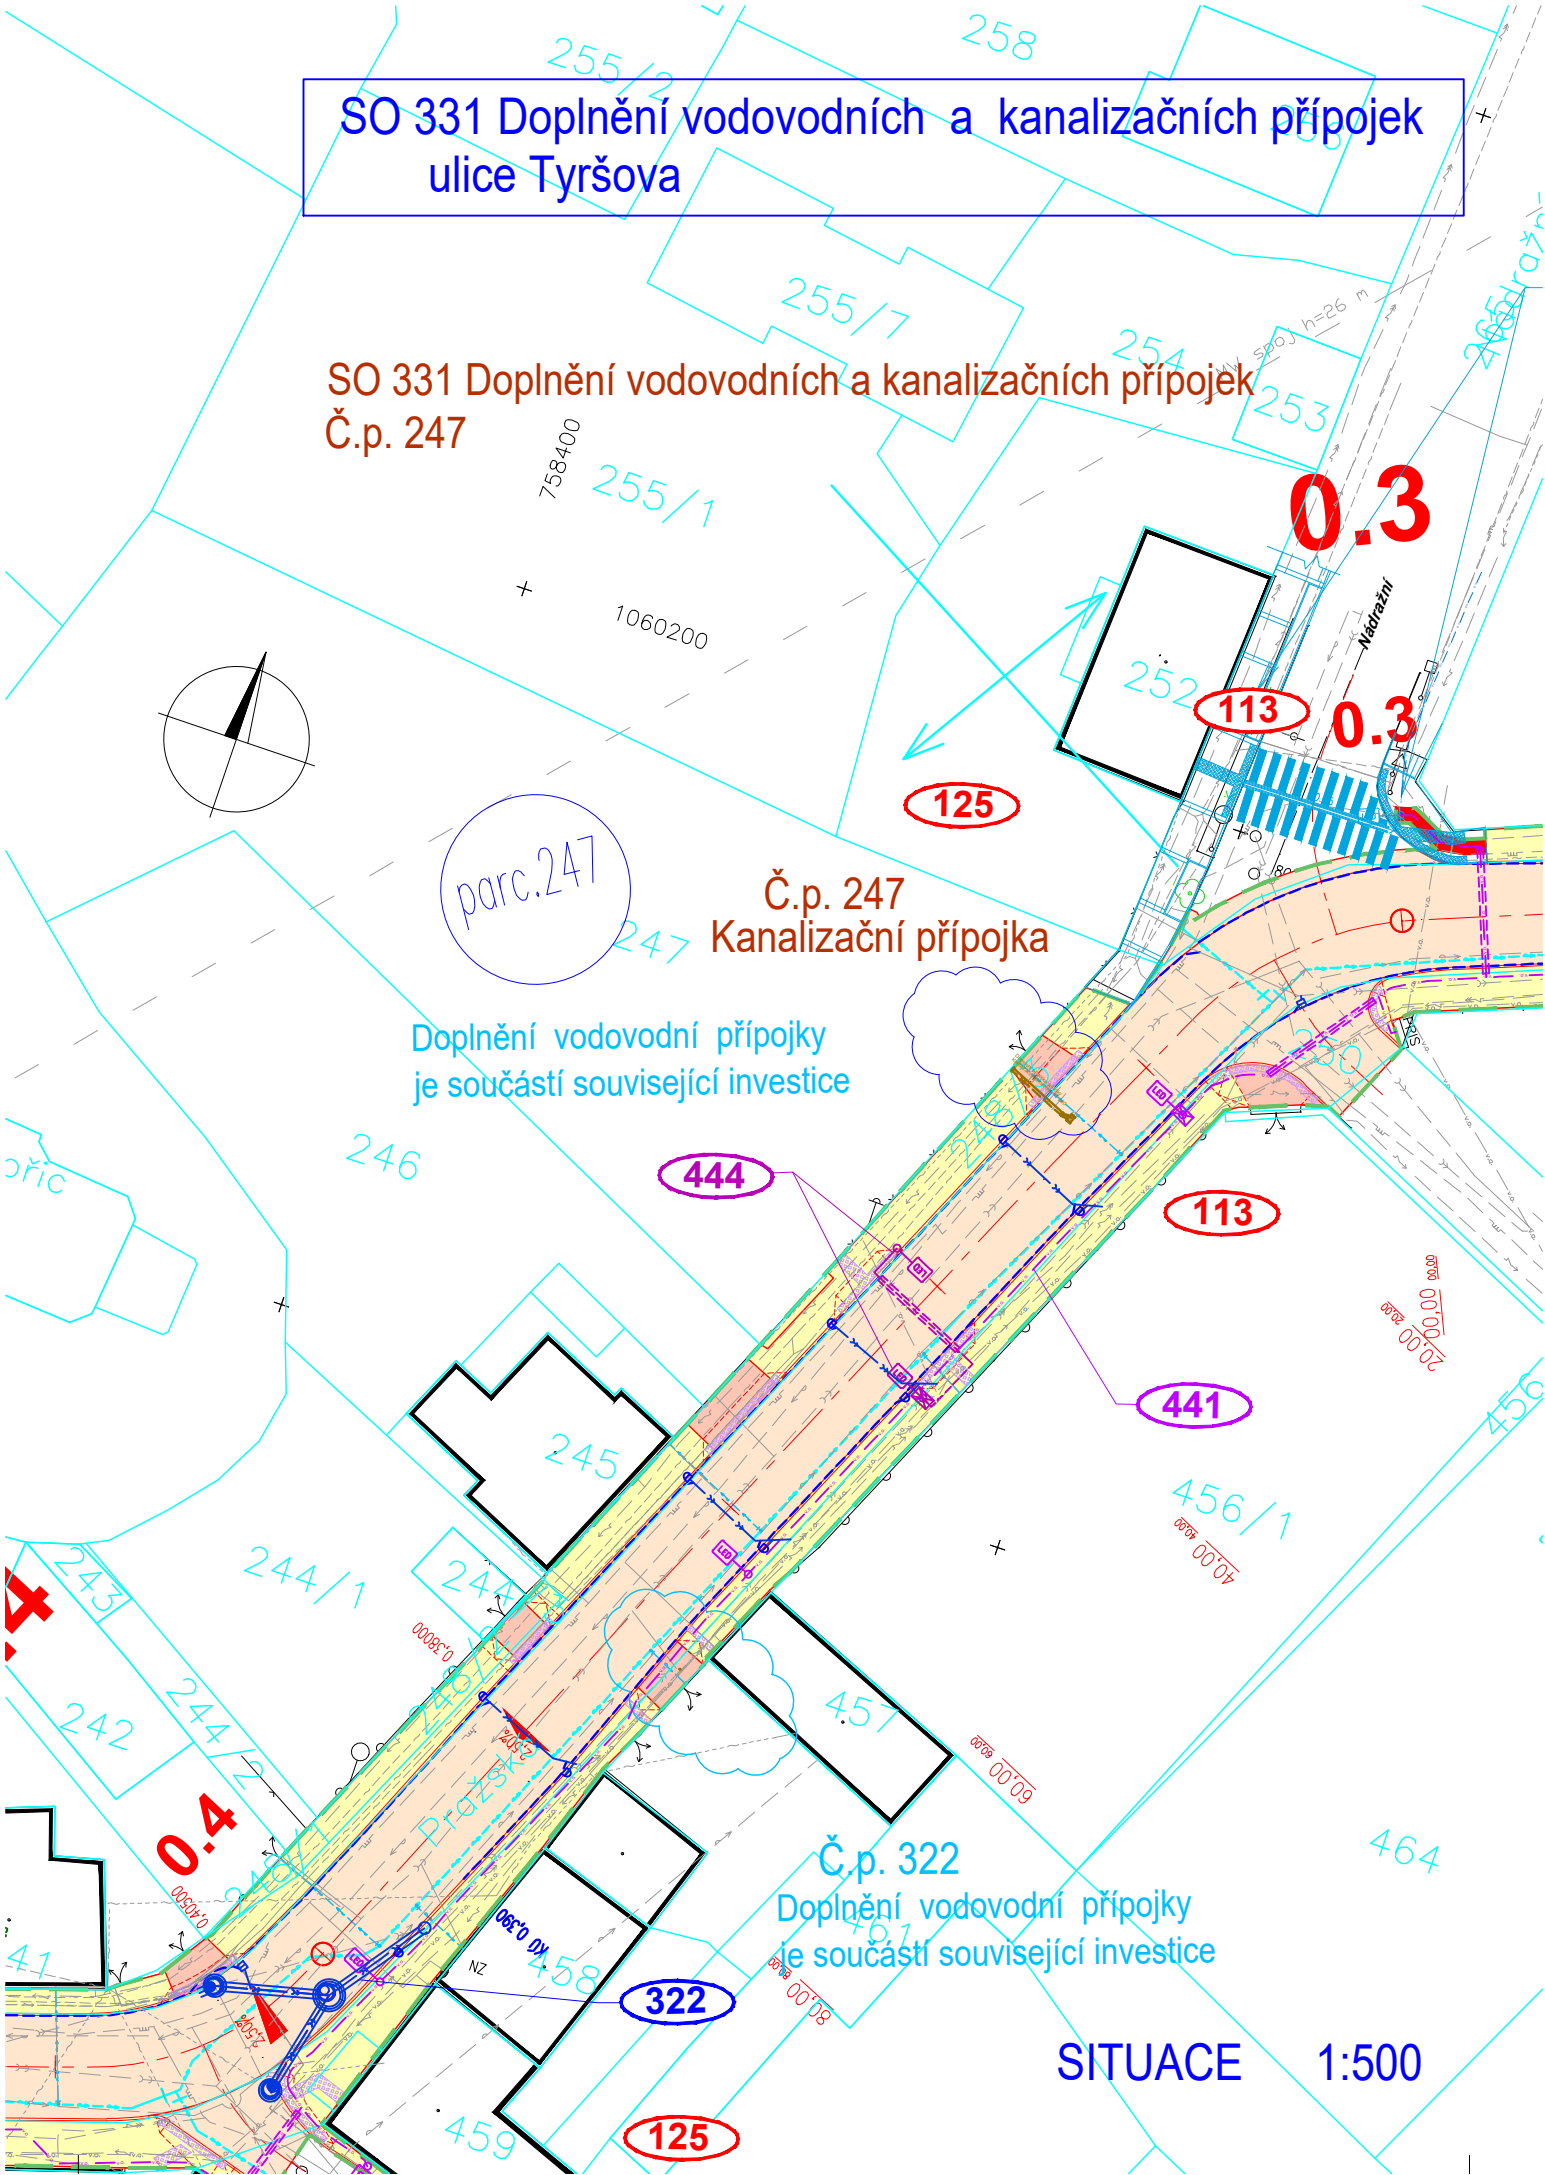

SITUACE 1:50  
Č.p. 322

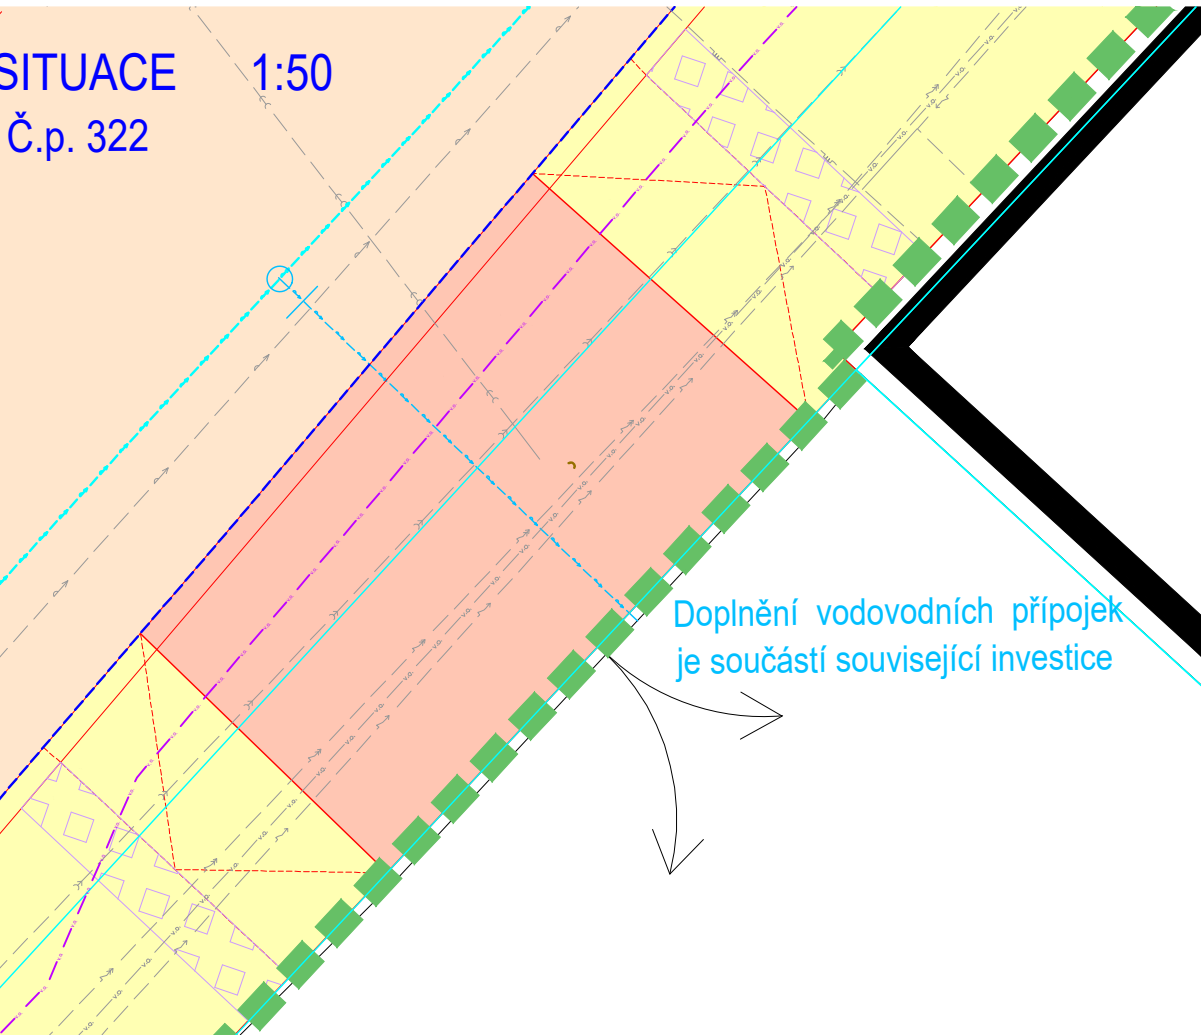

# II/115 Řevnice - Vižina, rekonstrukce - 2. etapa

PROJEKTOVÁ DOKUMENTACE PRO PROVÁDĚNÍ STAVBY

SRPEN 2023

STŘEDOČESKÝ KRAJ  
Zborovská 11, 150 21 Praha 5



SHB, akciová společnost  
Masná 8, 702 00 Ostrava



HLAVNÍ INŽENÝR PROJEKTU

ING. HUBERT ŘEHULKA

*Řehulka*

D

SO 331

SOUŘADNICOVÝ SYSTÉM : S-JTSK  
VÝŠKOVÝ SYSTÉM : Bpv

ZHOTOVITEL ČÁSTI PD

VEDOUČÍ PROJEKTANT	ING. PETR HORKÝ, CSc.	<i>Horký</i>
ZODPOVĚDNÝ PROJEKTANT	ING. PETR HORKÝ, CSc.	<i>Horký</i>
VYPRACOVAL	MIROSLAVA DOLEŽALOVÁ	<i>Doležalová</i>
KONTROLOVAL	ING. HUBERT ŘEHULKA	<i>Řehulka</i>



KRAJ: STŘEDOČESKÝ	MěÚ/ÚÚ: ŘEVNICE	DATUM	SRPEN 2023
K.Ú.: ŘEVNICE		FORMAT	2 x A4
NÁZEV OBJEKTU:		MĚŘITKO	1:500/50
		ÚČEL	PDPS
		ČÍS. ZAKÁZKY	5/17 102
		ARCHIVNÍ ČÍS.	

NÁZEV PŘÍLOHY:	SITUACE UL. TYRŠOVA	ČÍS. SOUPRAVY	ČÍS. PŘÍLOHY
			2.2