II/115 Řevnice - Vižina, rekonstrukce - 2. etapa

SO 125 Rekonstrukce chodníků a sjezdů

Situace - 2. díl, km 0,500 - km 1,100 1:500

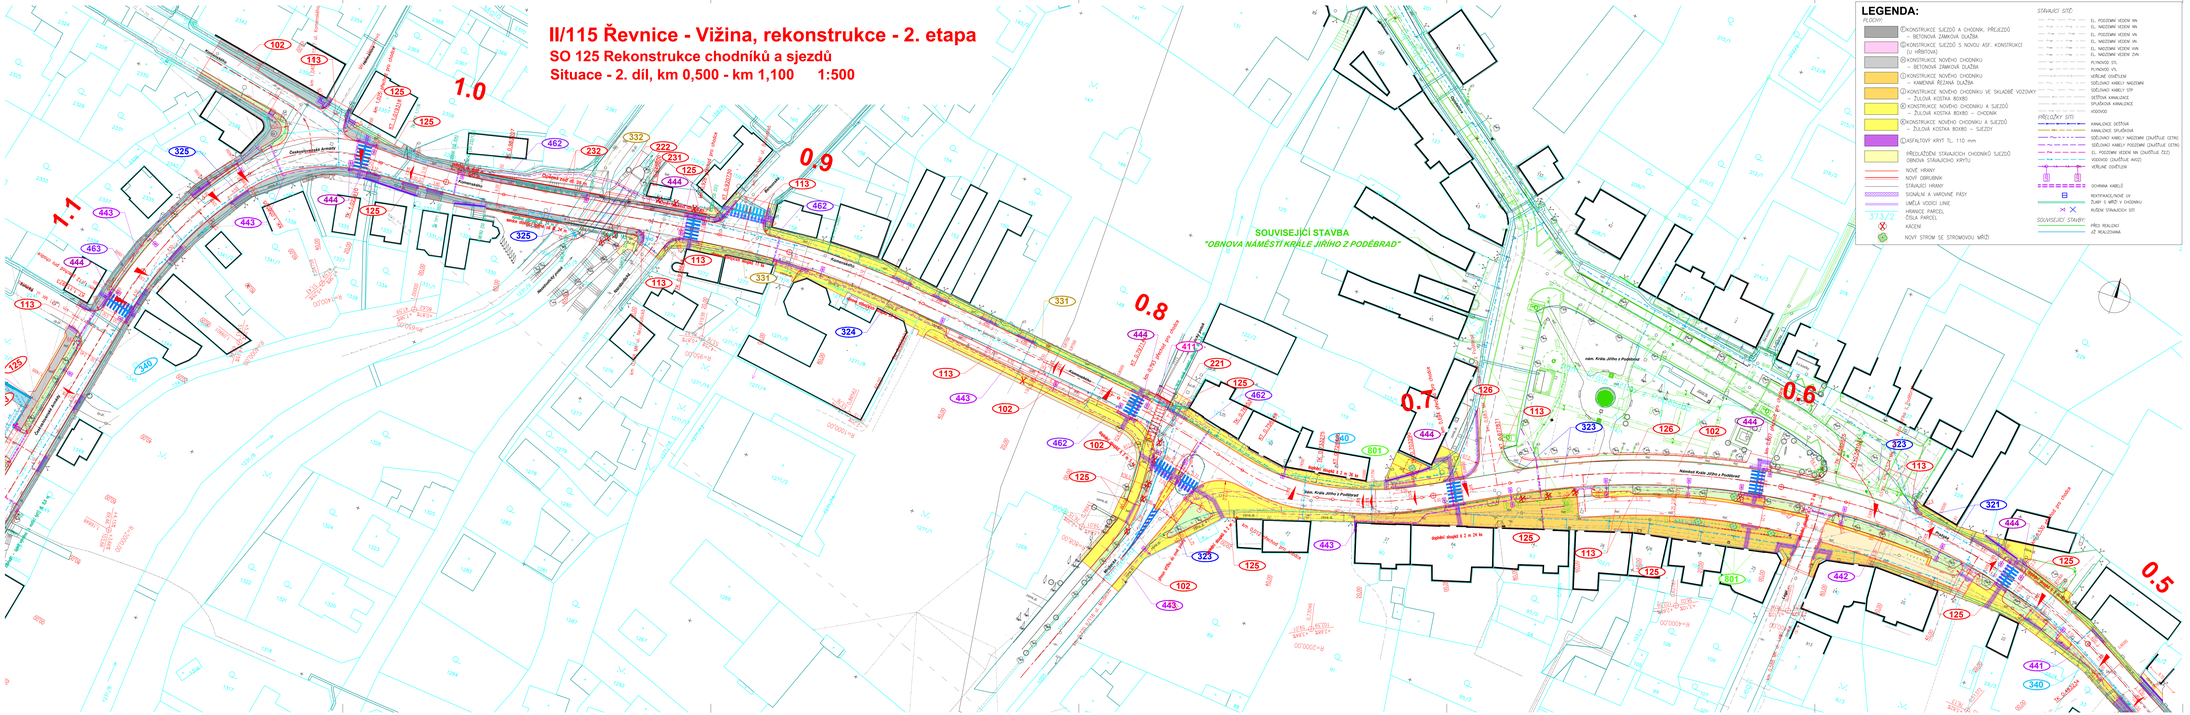

II/115 Řevnice - Vižina, rekonstrukce - 2. etapa

PROJEKTOVÁ DOKUMENTACE PRO PROVÁDĚNÍ STAVBY **SRPEN 2023**

STŘEDOČESKÝ KRAJ
Zborovská 11, 150 21 Praha 5

OBJEDNATEL

SHB, akciová společnost
Masná 8, 702 00 Ostrava

HLAVNÍ INŽENÝR PROJEKTU: ING. HUBERT ŘEHULKA

ZHOTOVITEL SHB projekce dopravních zámek

D SO 125

SOUŘADNICOVÝ SYSTÉM : S-JTSK
VÝŠKOVÝ SYSTÉM : Bpv

ZHOTOVITEL ČÁSTI PD

VEDOUCÍ PROJEKTANT	ING. M. KROUPAROVÁ	
ZODPOVĚDNÝ PROJEKTANT	ING. L. ROZMBACHOVÁ	
VYPRACOVAL	ING. M. KROUPAROVÁ	
KONTROLOVAL	ING. E. KONEČNÝ	

SHB projekce dopravních zámek
Masná 14/8/8, 702 00 Ostrava

KRAJ: STŘEDOČESKÝ	MAJ./OD.: ŘEVNICE	DATUM	SRPEN 2023
K.Ú.: ŘEVNICE		FORMÁT	7 x A4
NÁZEV OBJEKTU: SO 125 Rekonstrukce chodníků a sjezdů		MĚŘÍTKO	1:500
		ČÍSL.	PDPS
		ČÍSL. ZAKÁZKY	5/17 102
		PŘEDKLÁDÁ ČÍSL.	
NÁZEV PŘÍLOHY: SITUACE - 2. díl, km 0,500 - km 1,100		ČÍSL. SOUPRAVY	ČÍSL. PŘÍLOHY: 2.2