


II/115 Řevnice - Vižina, rekonstrukce - 2. etapa

SO 126 Chodníky na náměstí

Vytyčovací výkres 1:500

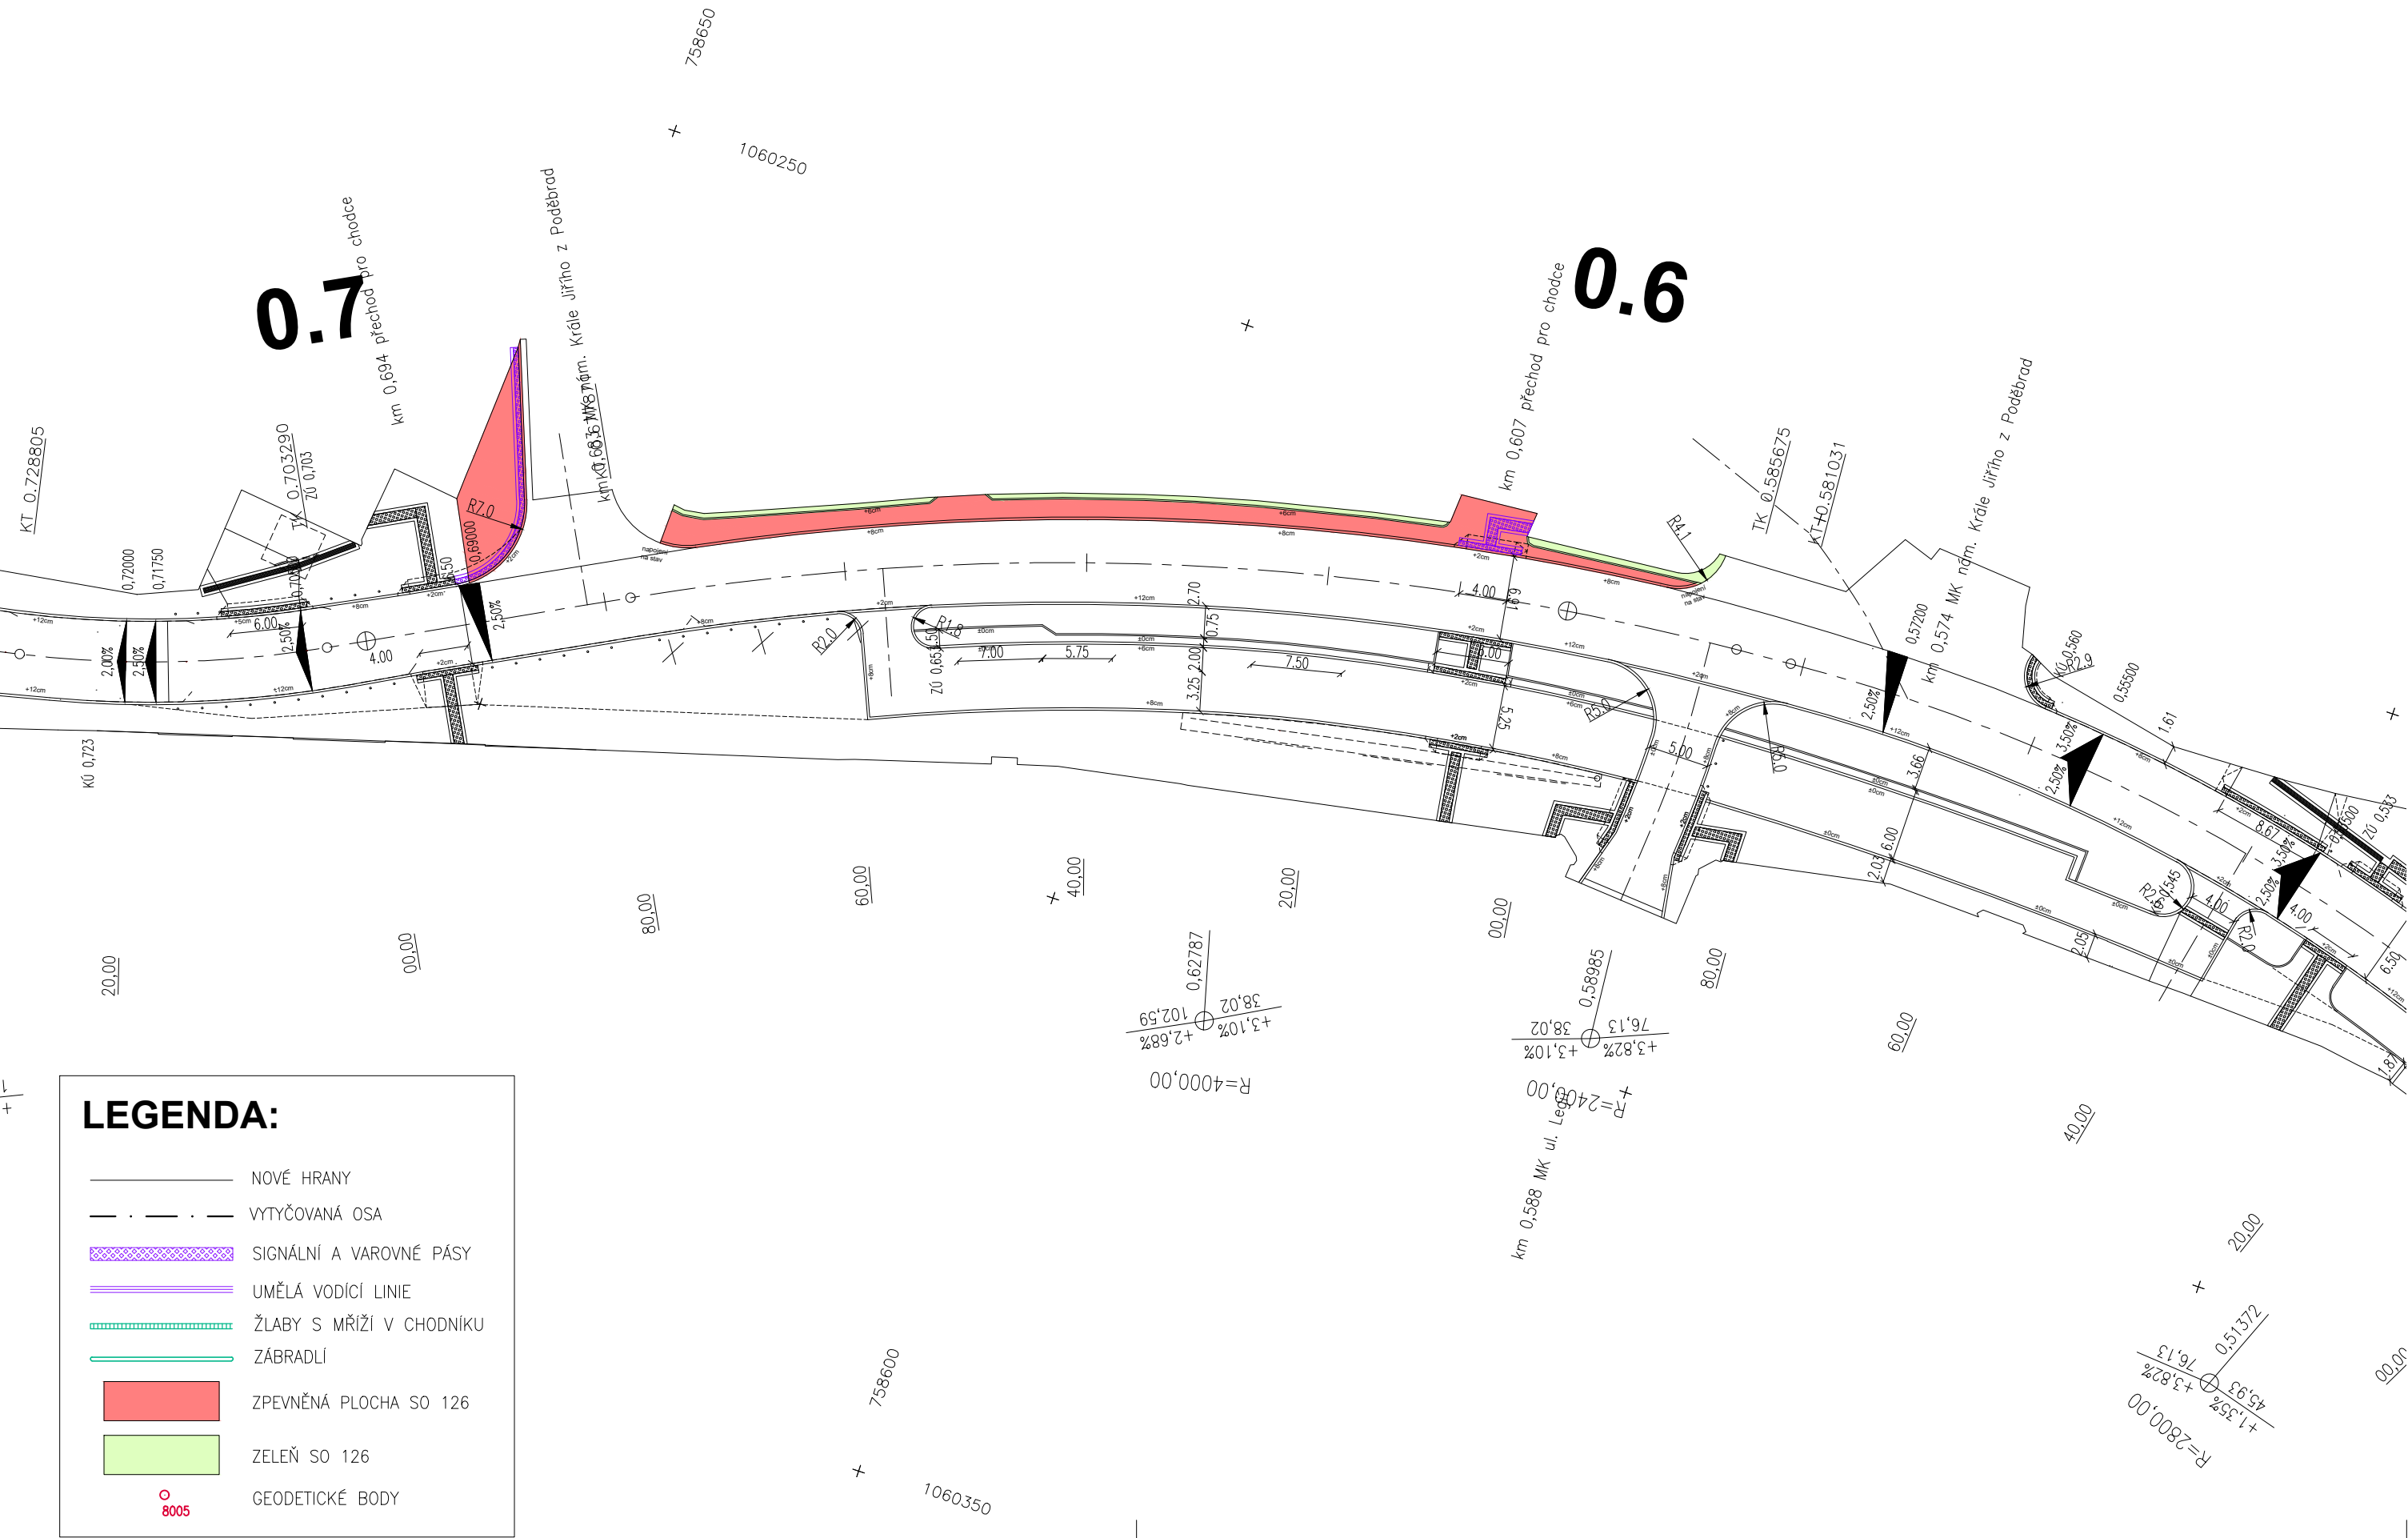

II/115 Řevnice - Vižina, rekonstrukce - 2. etapa

PROJEKTOVÁ DOKUMENTACE PRO PROVÁDĚNÍ STAVBY

SRPEN 2023

STŘEDOČESKÝ KRAJ

Zborovská 11, 150 21 Praha 5

OBJEDNATEL



SHB, akciová společnost

Masná 8, 702 00 Ostrava

ZHOTOVITEL



HLAVNÍ INŽENÝR PROJEKTU

ING. HUBERT ŘEHULKA

Řehulka

SOUŘADNICOVÝ SYSTÉM : S-JTSK

VÝŠKOVÝ SYSTÉM : Bpv

ZHOTOVITEL ČÁSTI PD

VEDOUCÍ PROJEKTANT	ING. M. KROUPAROVÁ	<i>Krouparová</i>	
ZODPOVĚDNÝ PROJEKTANT	ING. L. ROZMBACHOVÁ	<i>Rozmbachová</i>	
VYPRACOVAL	ING. L. ROZMBACHOVÁ	<i>Rozmbachová</i>	
KONTROLOVAL	ING. E. KONEČNÝ	<i>Konečný</i>	
KRAJ: STŘEDOČESKÝ	MěÚ/00: ŘEVNICE	DATUM	SRPEN 2023
K.Ú.: ŘEVNICE	FORMÁT	3 x A4	
NÁZEV OBJEKTU:	MĚŘITKO	1:500	
SO 126 Chodníky na náměstí	ÚČEL	PDPS	
	ČÍS. ZAKÁZKY	5/17 102	
	ARCHIVNÍ ČÍS.		
NÁZEV PŘÍLOHY:	ČÍS. SOUPRAVY	ČÍS. PŘÍLOHY	
VYTYČOVACÍ VÝKRES		6	