


II/115 Řevnice - Vižina, rekonstrukce - 2. etapa

SO 172 - Dopravní opatření

Návrh oprav objízdných tras 1:100

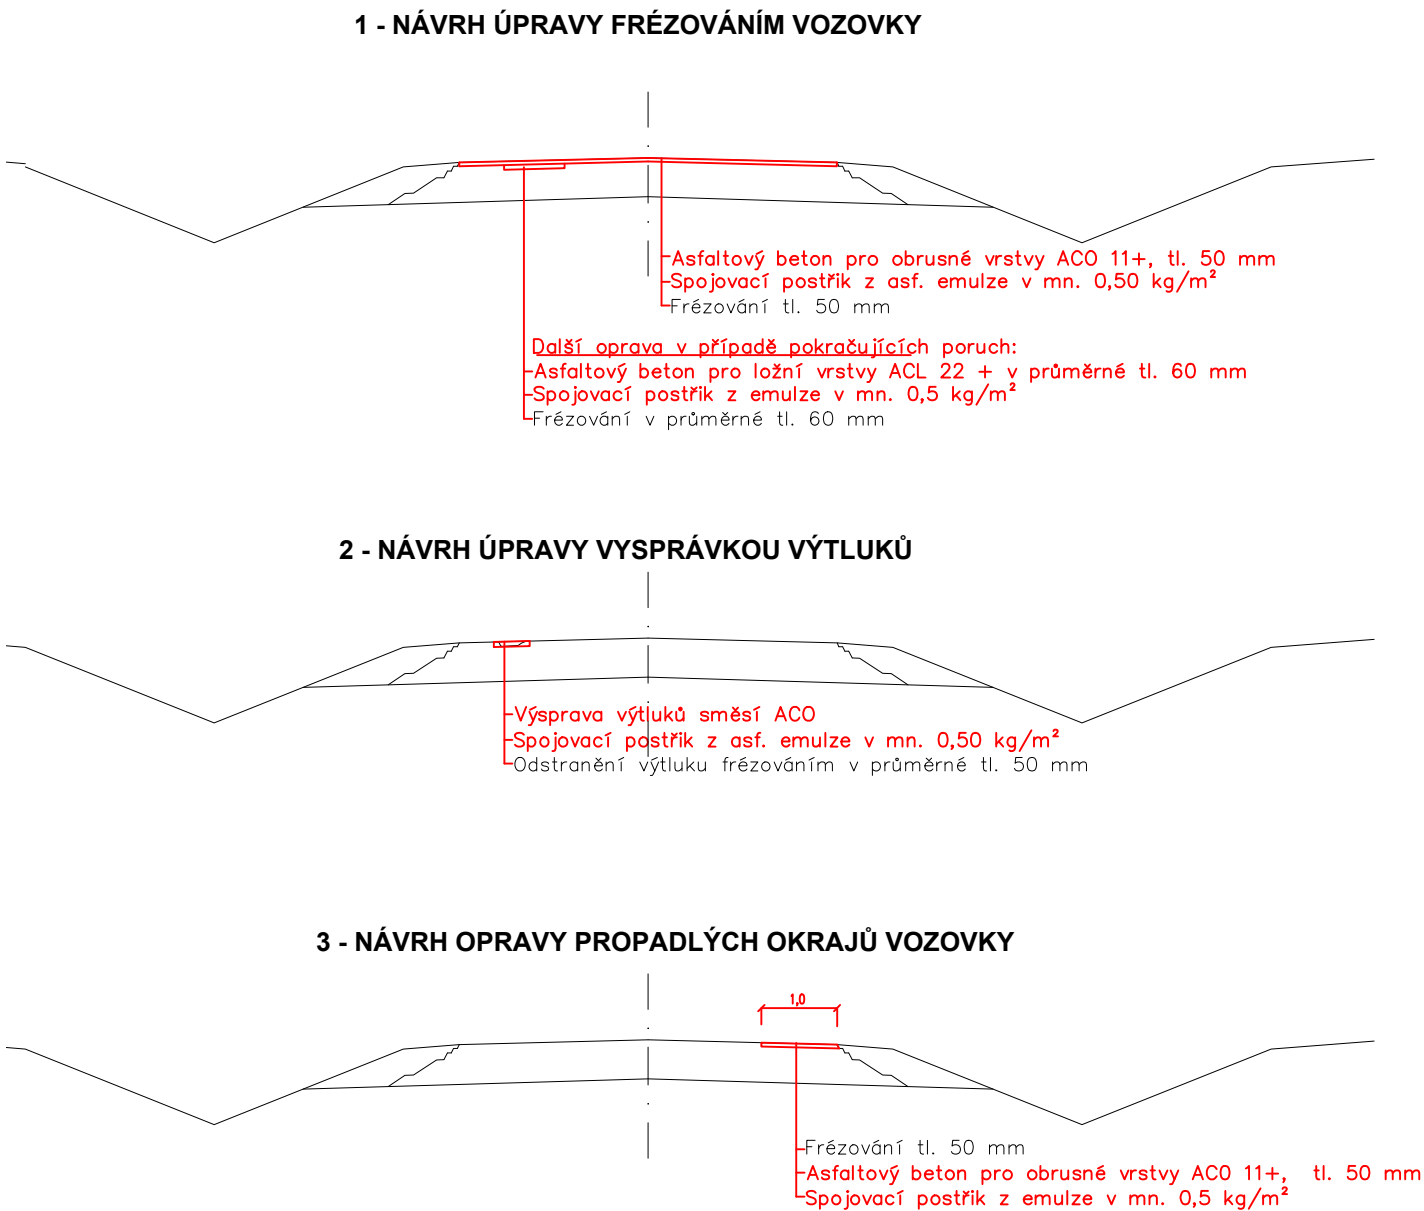

II/115 Řevnice - Vižina, rekonstrukce - 2. etapa


PROJEKTOVÁ DOKUMENTACE PRO PROVÁDĚNÍ STAVBY


SRPEN 2023

STŘEDOČESKÝ KRAJ  
Zborovská 11, 150 21 Praha 5

OBJEDNATEL  


SHB, akciová společnost  
Masná 8, 702 00 Ostrava

ZHOTOVITEL  
  
projekce dopravních staveb

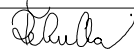




HLAVNÍ INŽENÝR PROJEKTU  
ING. HUBERT ŘEHULKA  


D

SO 172

SOUŘADNICOVÝ SYSTÉM : S-JTSK  
VÝŠKOVÝ SYSTÉM : Bpv

ZHOTOVITEL ČÁSTI PD

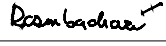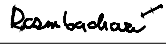VEDOUCÍ PROJEKTANT	ING. M. KROUPAROVÁ		 projekce dopravních staveb Masná 1493/8, 702 00 Ostrava
ZODPOVĚDNÝ PROJEKTANT	ING. L. ROZMBACHOVÁ		
VYPRACOVAL	ING. L. ROZMBACHOVÁ		
KONTROLOVAL	ING. E. KONEČNÝ		
KRAJ: STŘEDOČESKÝ	MěÚ/OÚ: ŘEVNICE	DATUM	SRPEN 2023
K.Ú.: ŘEVNICE		FORMÁT	
NÁZEV OBJEKTU:		MĚŘÍTKO	
		ÚČEL	PDPS
		ČÍS. ZAKÁZKY	5/17 102
		ARCHIVNÍ ČÍS.	
NÁZEV PŘÍLOHY:		ČÍS. SOUPRAVY	ČÍS. PŘÍLOHY
	NÁVRH OPRAV OBJÍZDNÝCH TRAS		4