



DEMOLICE

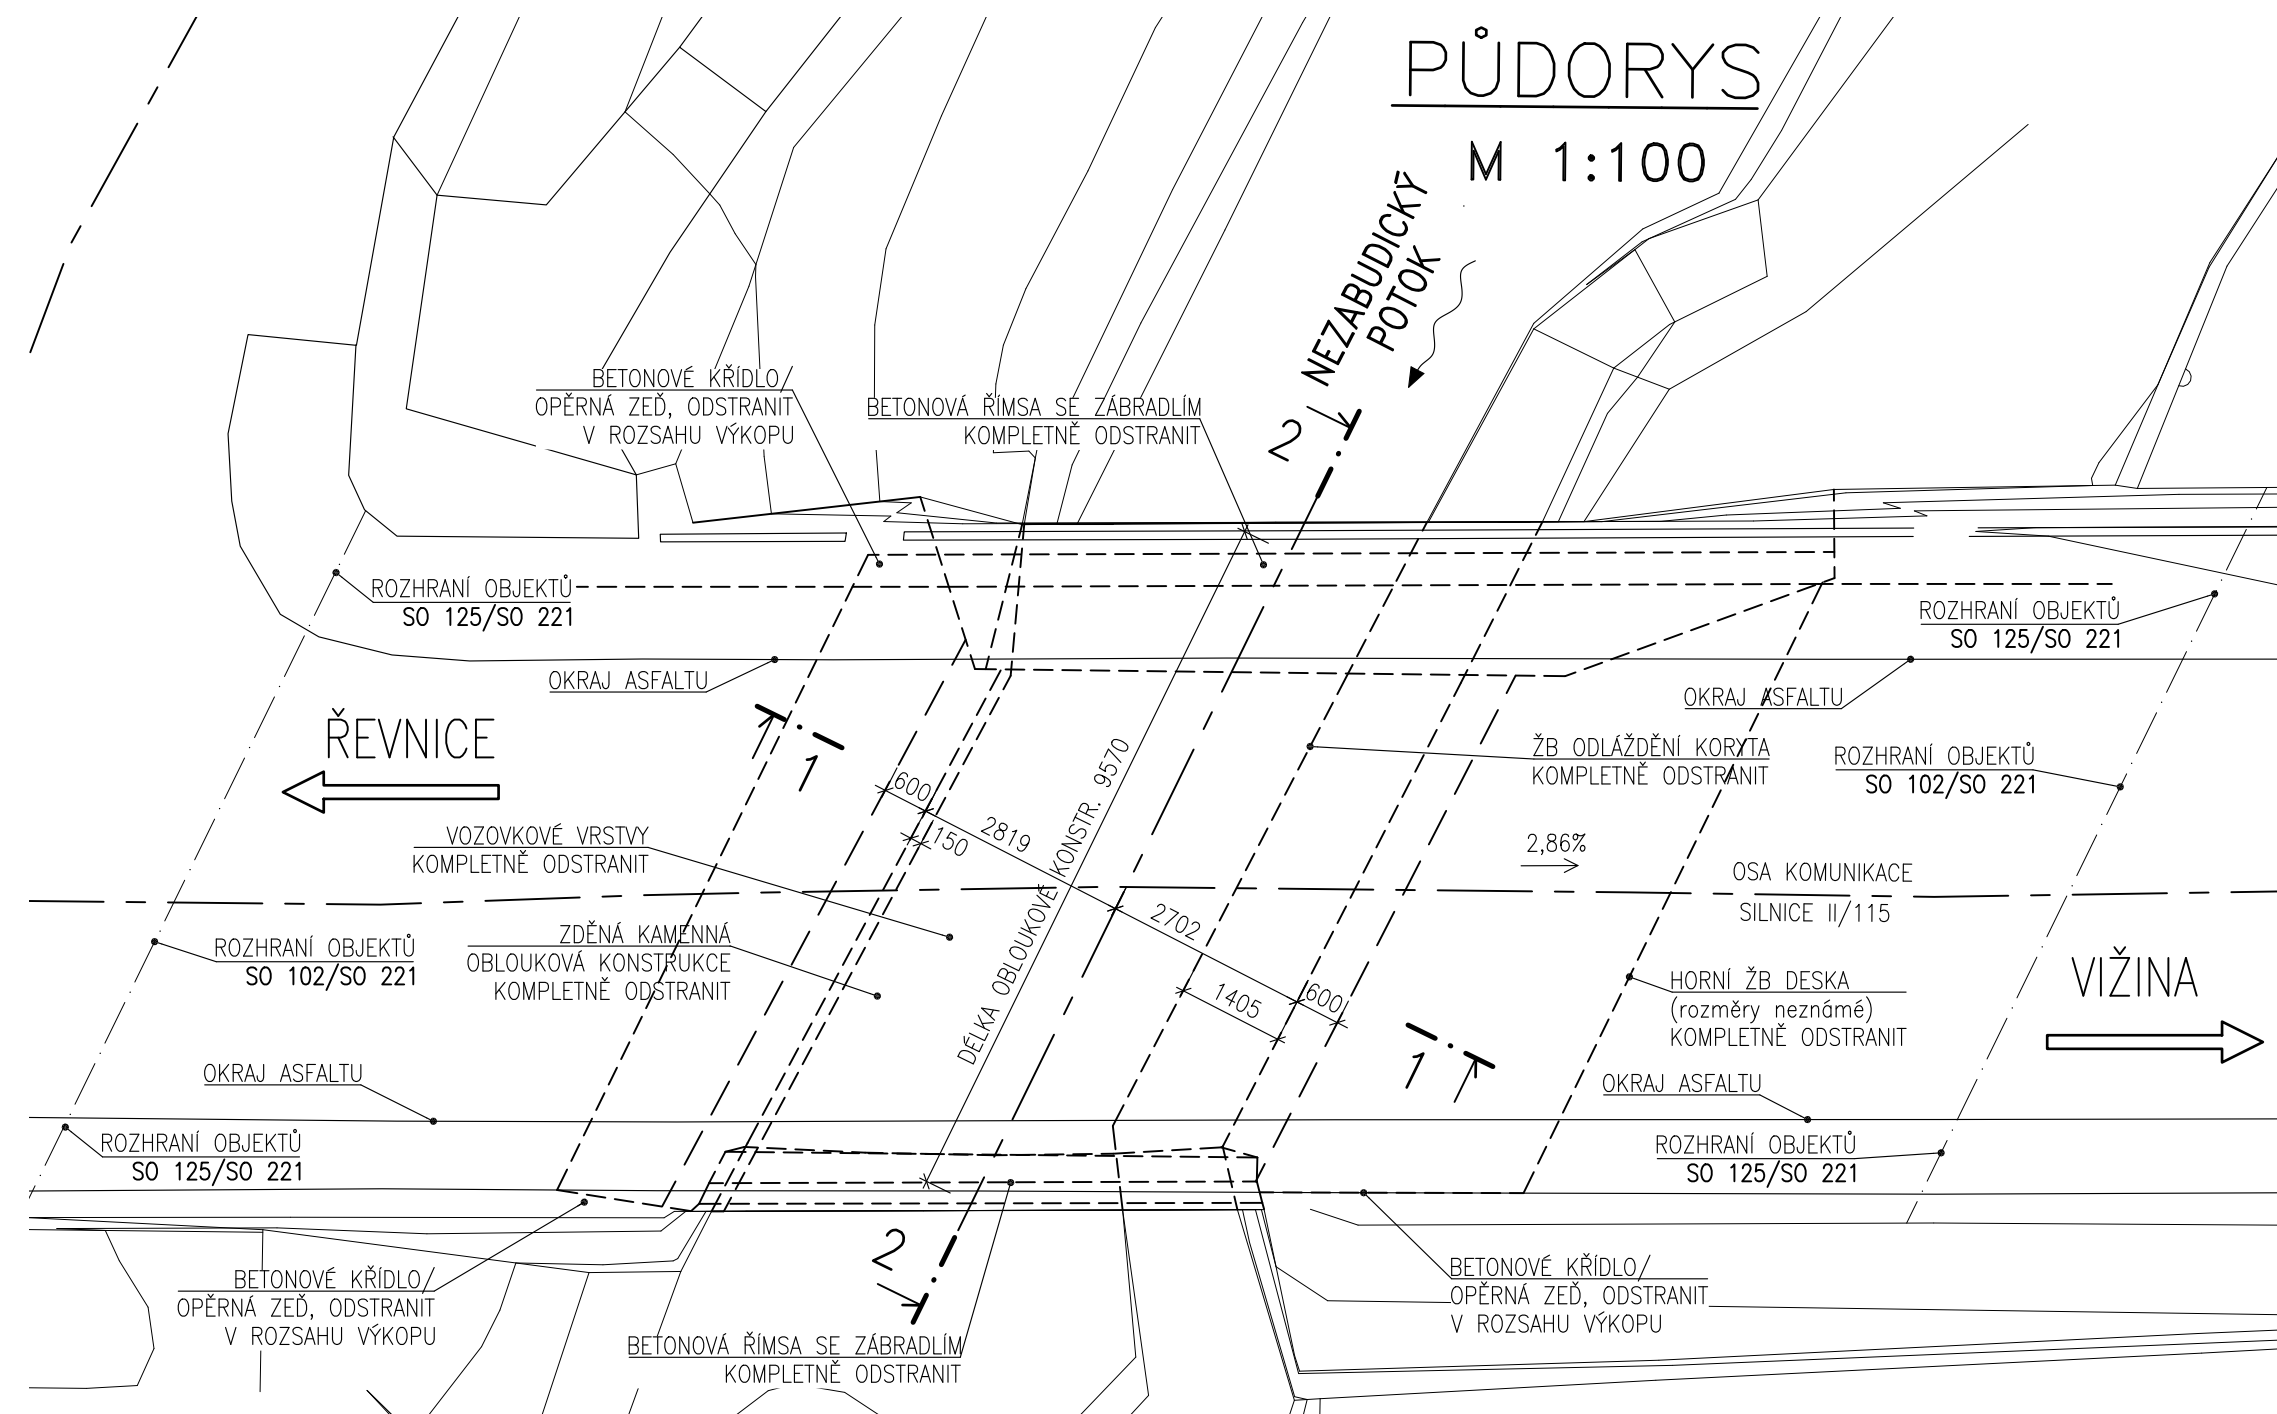


ŘEZ 2-2 – PŘÍČNÝ ŘEZ

M 1:50

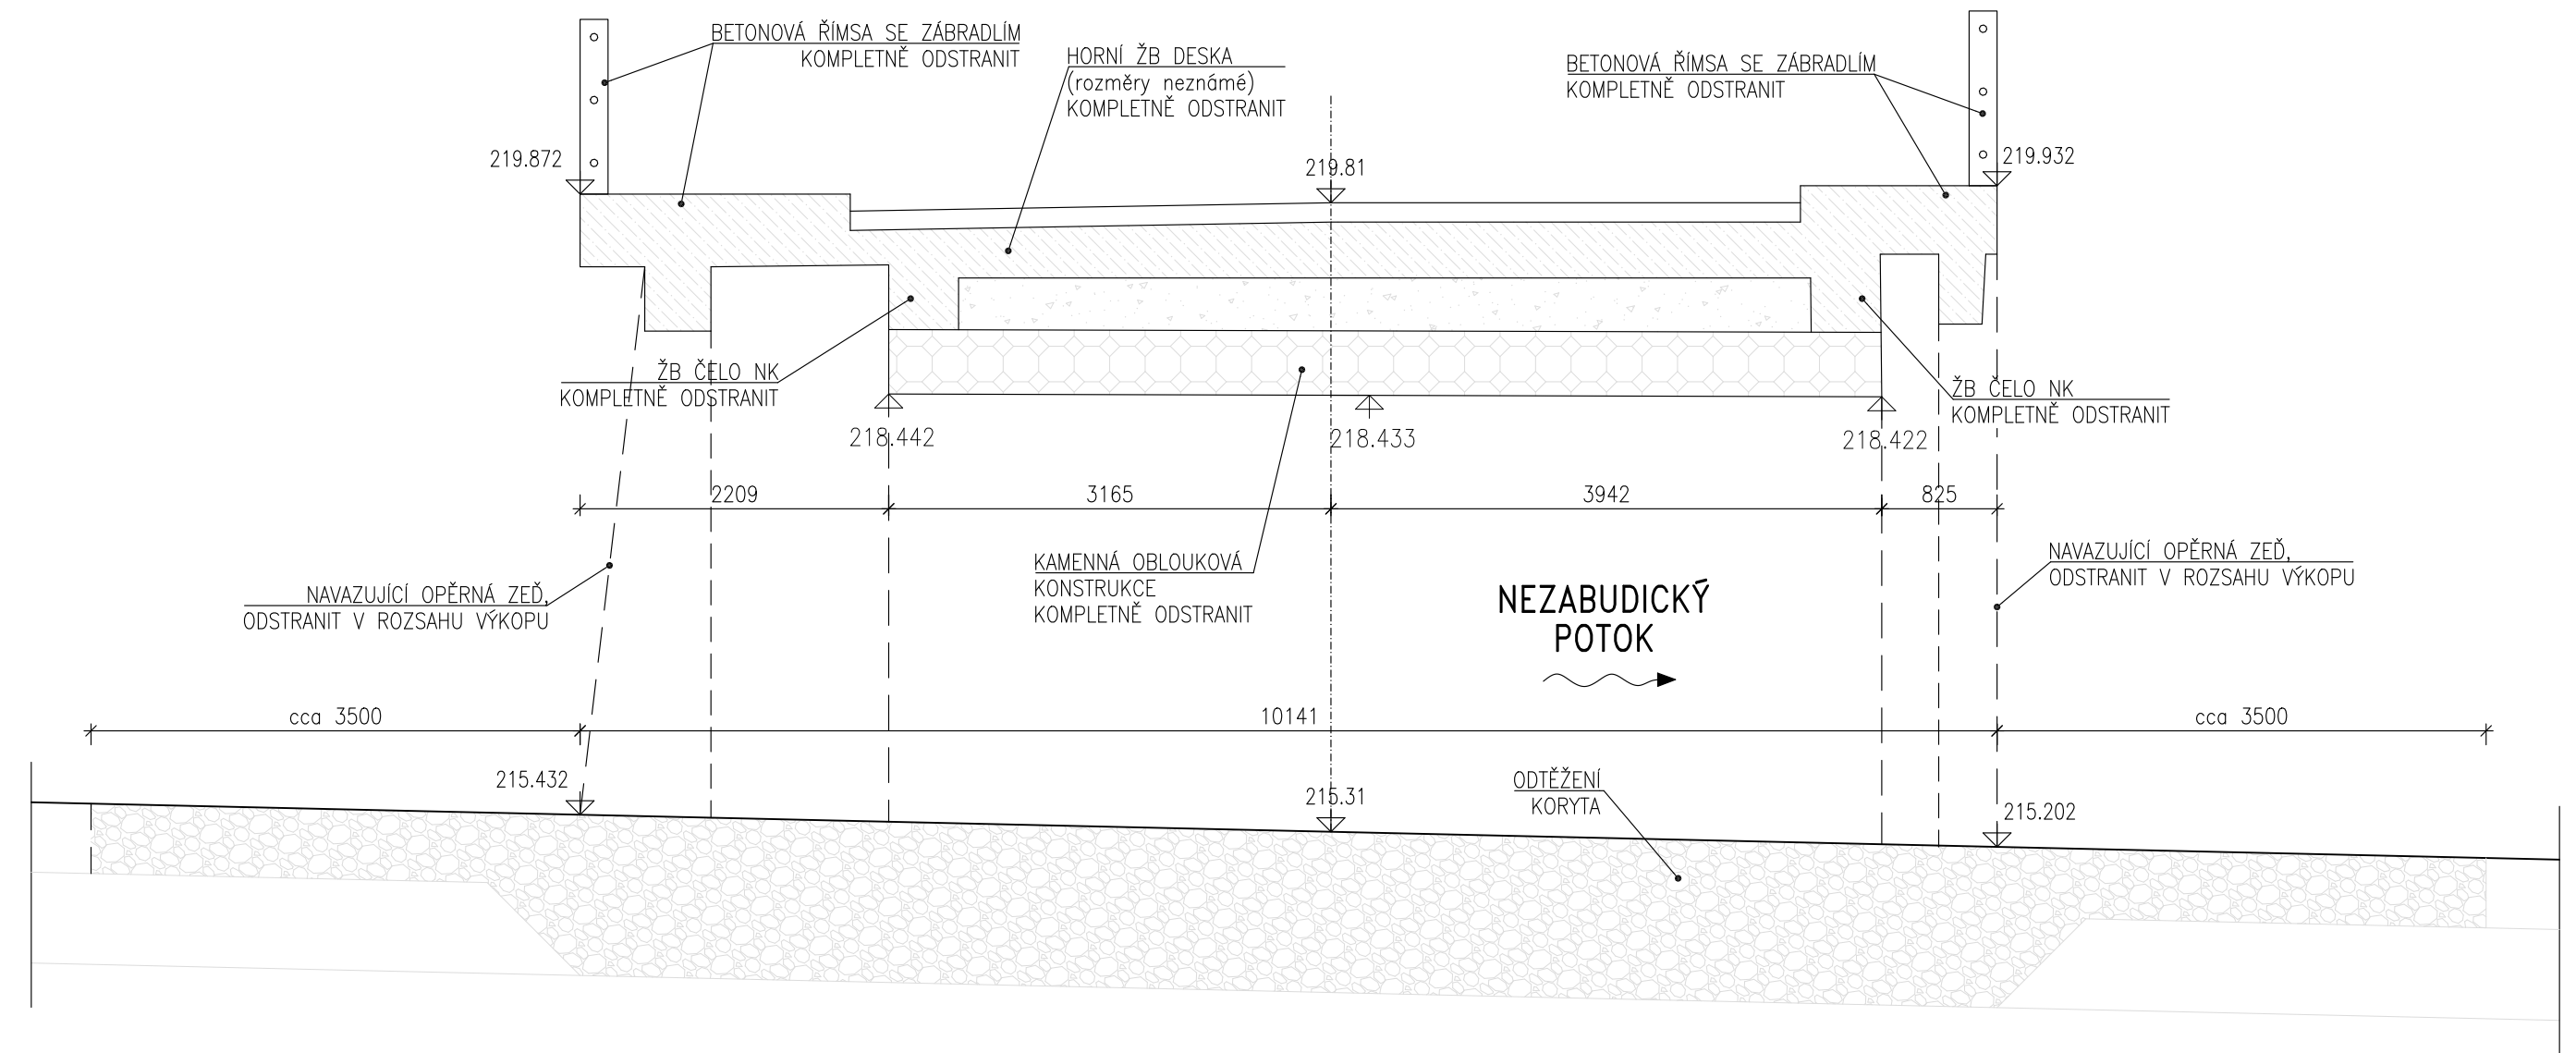

1-1 PODÉLNÝ ŘEZ MOSTEM

M 1:50

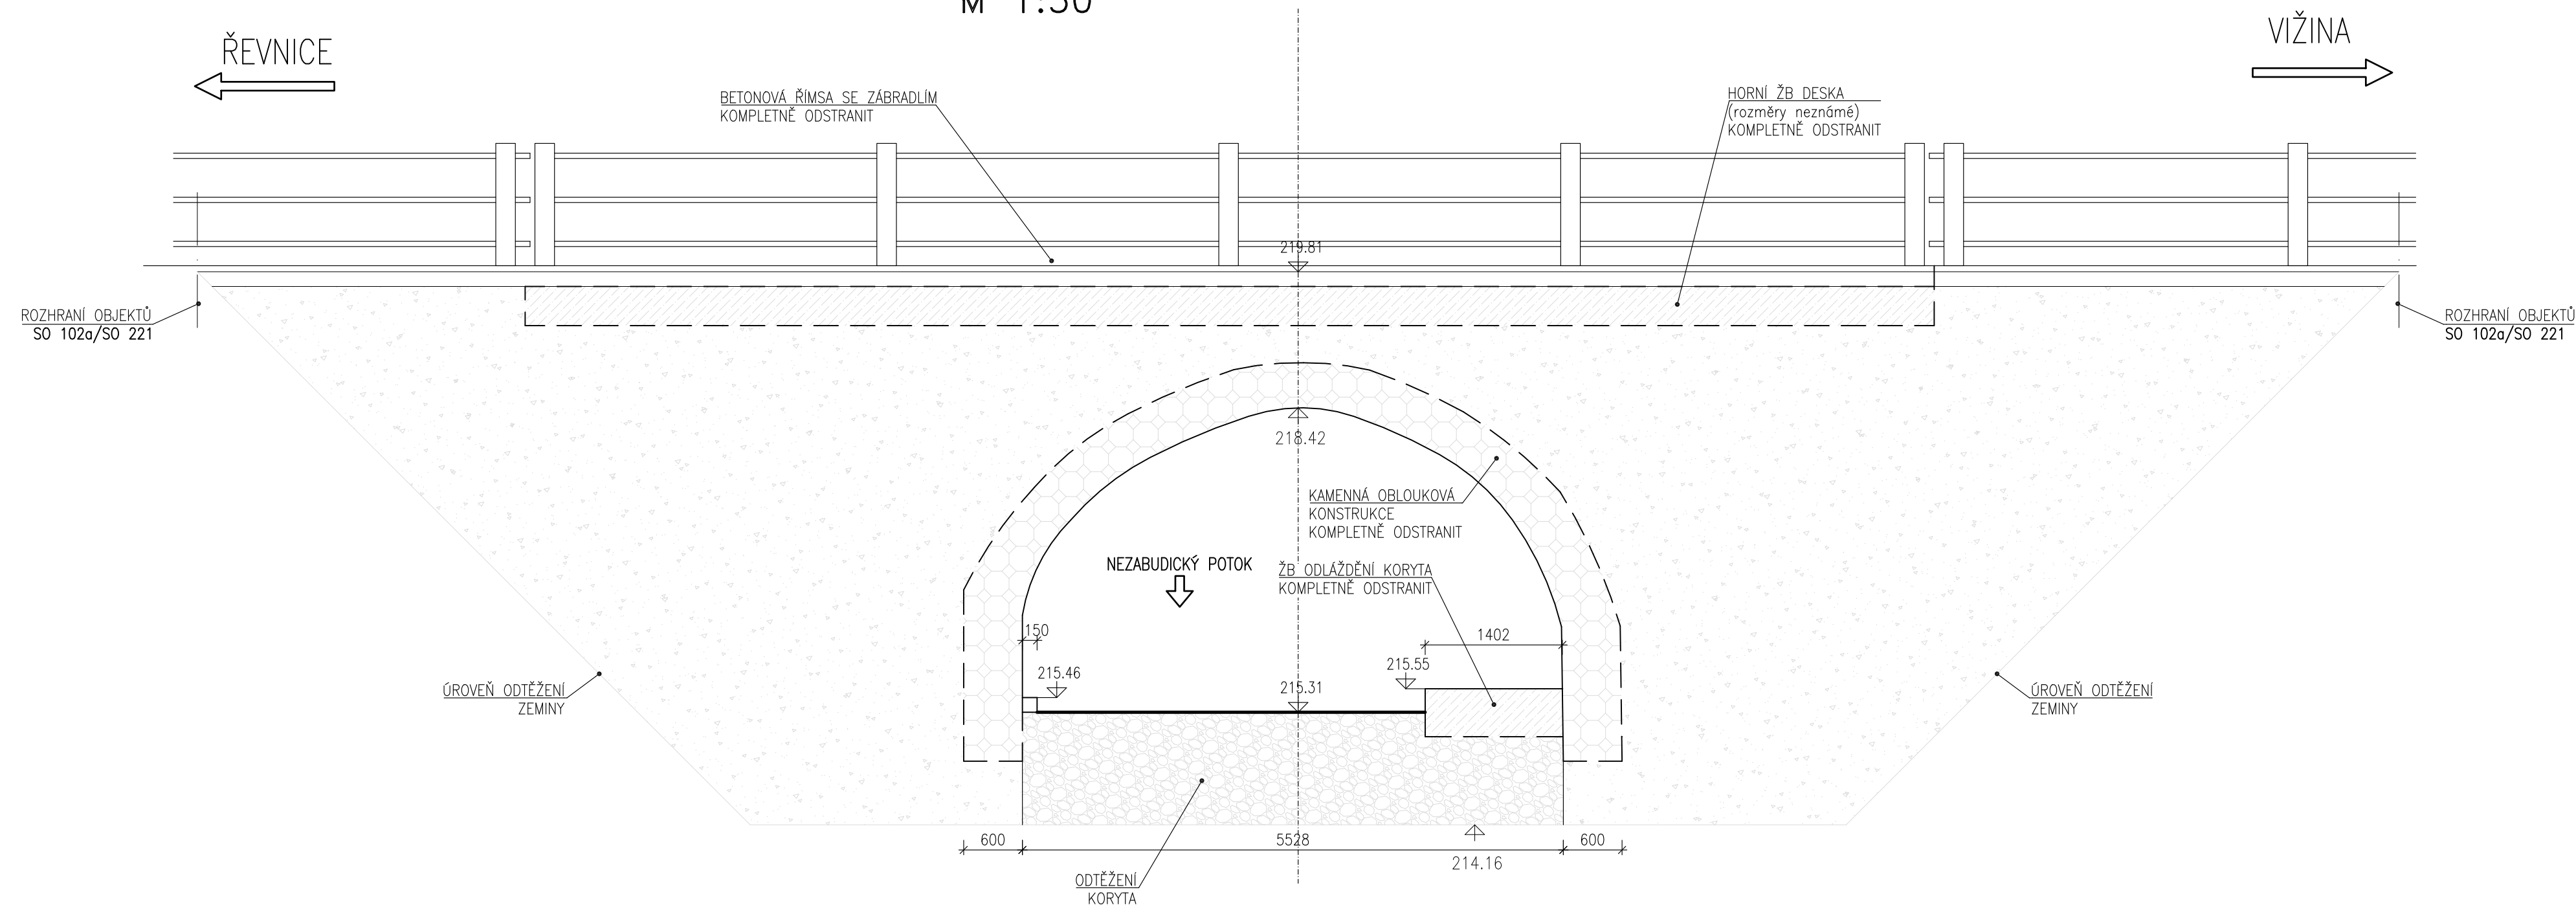

II/115 Řevnice - Vižina, rekonstrukce - 2. etapa

PROJEKTOVÁ DOKUMENTACE PRO PROVÁDĚNÍ STAVBY

SRPEN 2023

STŘEDOČESKÝ KRAJ
Zborovská 11, 150 21 Praha 5




SHB, akciová společnost
Masná 8, 702 00 Ostrava

ZHOTOVITEL



SOUŘADNICOVÝ SYSTÉM : S-JTSK
VÝŠKOVÝ SYSTÉM : Bpv

ZHOTOVITEL ČÁSTI PD

VEDOUcí PROJEKTANT		ING. VOJTĚCH KONEČNÝ		 projekt dopravních staveb Masná 1493/8, 702 00 Ostrava					
ZODPOVĚDNÝ PROJEKTANT		ING. ALEŠ KOZELKA							
VYPRACOVAL		ING. PETR NOVÁK							
KONTROLOVAL		ING. VOJTĚCH KONEČNÝ							
KRAJ: STŘEDOČESKÝ				MeÚ/OÚ: ŘEVNICE		DATUM		SRPEN 2023	
K.Ú.: ŘEVNICE						FORMÁT		8xA4	
NÁZEV OBJEKTU:						MĚŘITKO		1:100, 1:50	
SO 222 Rekonstrukce mostu ev. č. 115-012						ÚČEL		PPDS	
						ČÍS. ZAKÁZKY		5/17 102	
						ARCHIVNÍ ČÍS.			
NÁZEV PŘÍLOHY:						ČÍS. SOUPRAVY		ČÍS. PŘÍLOHY	
DEMOLICE								09	