II/115 Řevnice - Vižina, rekonstrukce - 2. etapa

SITUAČNÍ VÝKRES BEZBARIÉROVÝCH OPATŘENÍ, 2. díl 1:250

km 0,400 - km 0,630

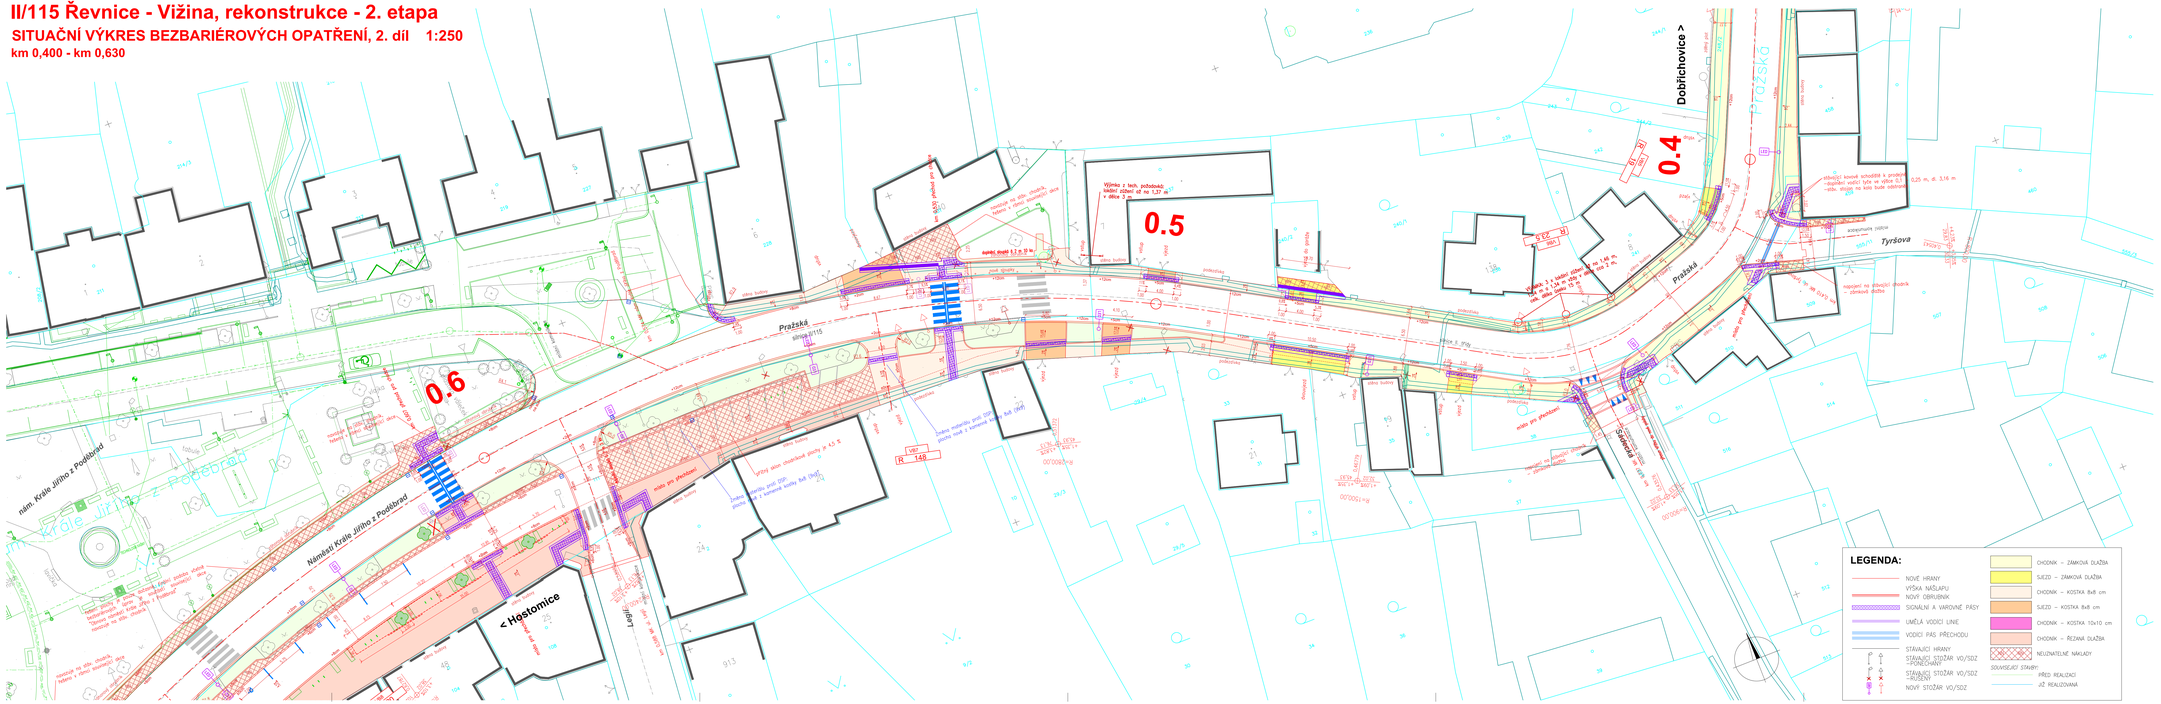

II/115 Řevnice - Vižina, rekonstrukce - 2. etapa

PROJEKTOVÁ DOKUMENTACE PRO PROVÁDĚNÍ STAVBY — SRPEN 2023

OBJEDNATEL
STŘEDOČESKÝ KRAJ
Zborovská 11, 150 21 Praha 5

ZHOTOVITEL
SHB, akciová společnost
Masná 8, 702 00 Ostrava
HLAVNÍ INŽENÝR PROJEKTU: ING. HUBERT ŘEHULKA

C

SOUŘADNICOVÝ SYSTÉM: S-JTSK
VÝŠKOVÝ SYSTÉM: Bpv

ZHOTOVITEL ČÁSTI PD

PROJEKT. PROJEKTANT	ING. M. KROUPANOVÁ	
ZODPOVĚDNÝ PROJEKTANT	ING. L. ROZMAICHOVÁ	
VYPRACOVAL	ING. L. ROZMAICHOVÁ	
KONTROLOVAL	ING. E. KONEČNÝ	
KRAJ: STŘEDOČESKÝ	MAJ./OD.: ŘEVNICE	
K.Ú.: ŘEVNICE		
NÁZEV PROJEKT.		

SITUAČNÍ VÝKRES BEZBARIÉROVÝCH OPATŘENÍ
2.díl, km 0,400 - 0,630

DATUM	SRPEN 2023
FORMÁT	7 x A4
MĚŘÍTKO	1:250
ČÍSLO	PDPS
ČÍS. ZAKÁZKY	S/17 102
ARCHIVNÍ ČÍS.	
PŘÍL. DOKUMENTU	PŘÍLOHA: C.3.2