
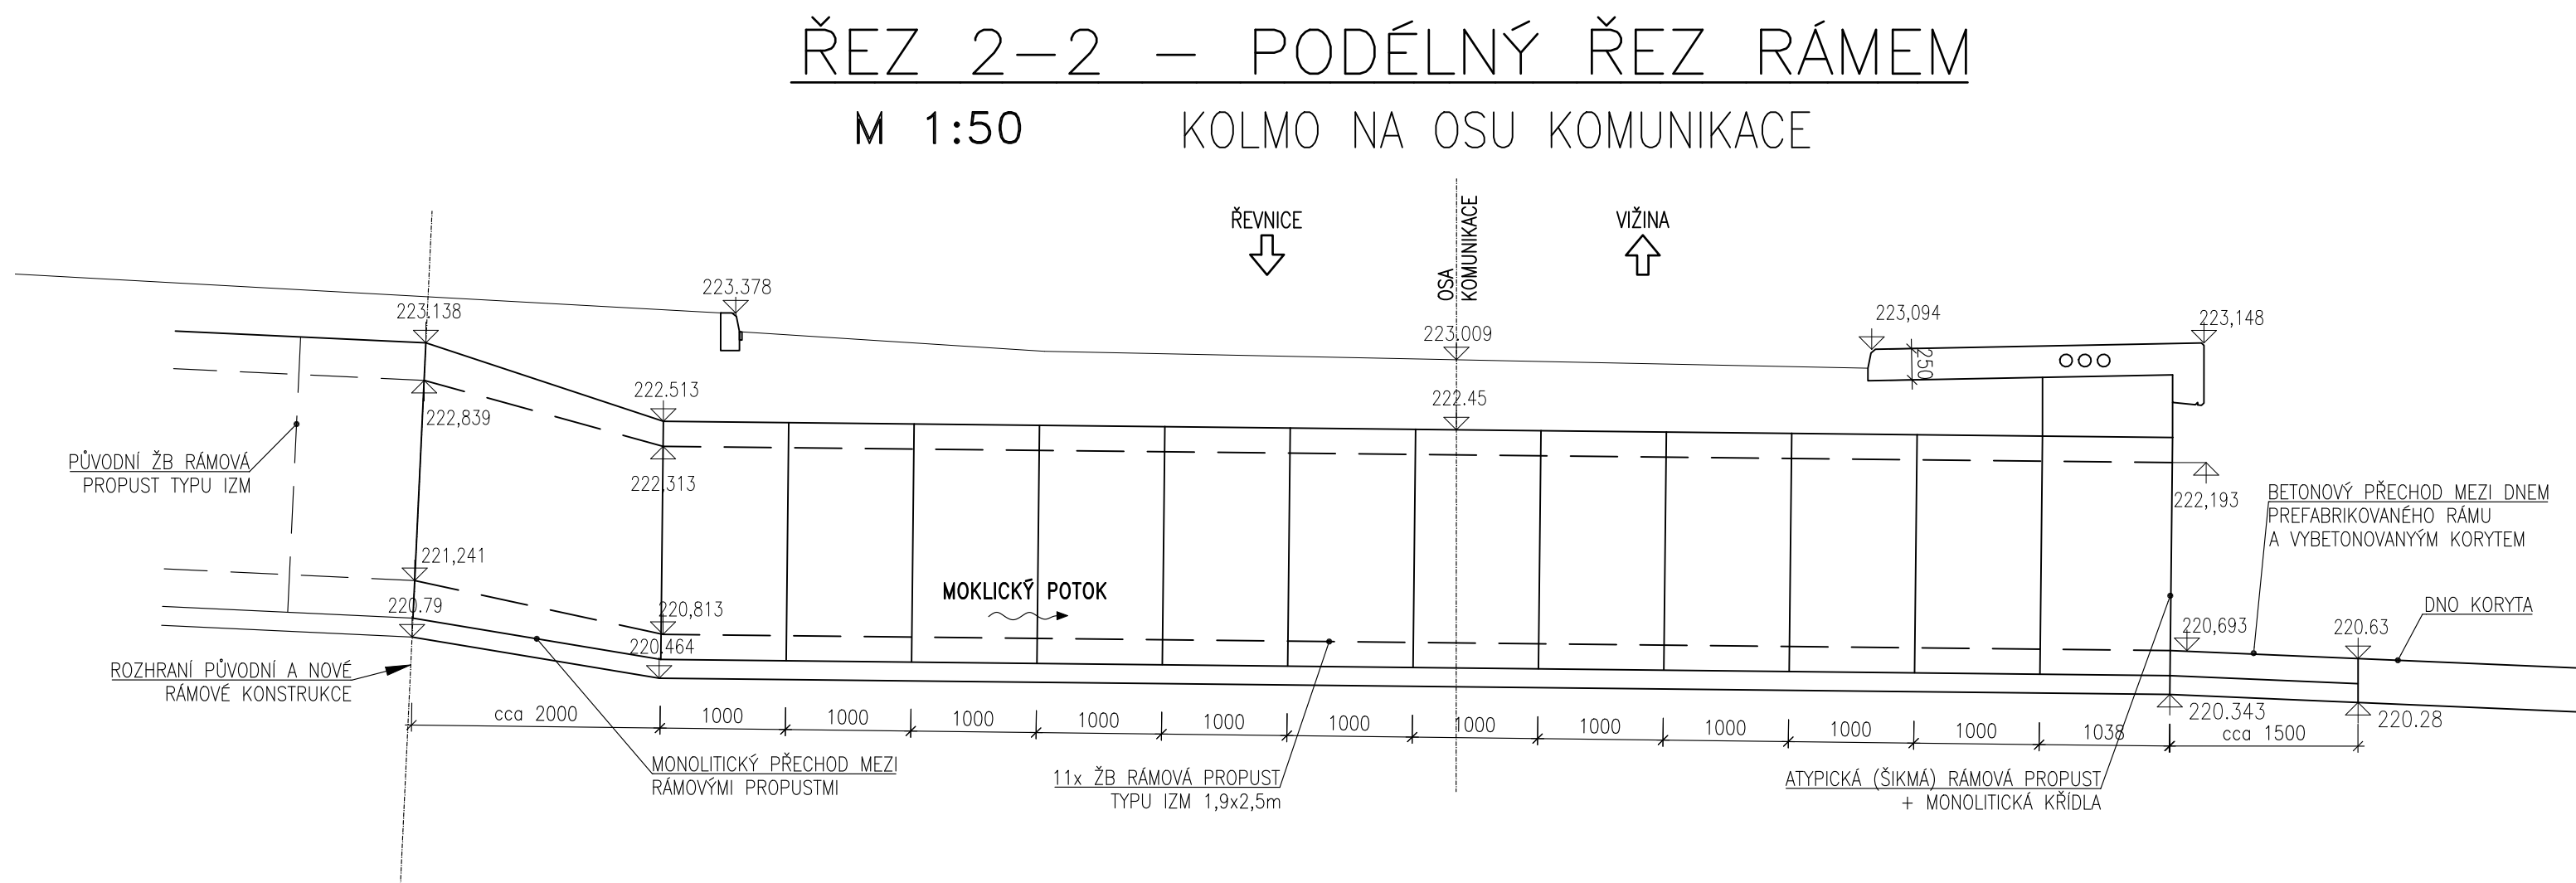
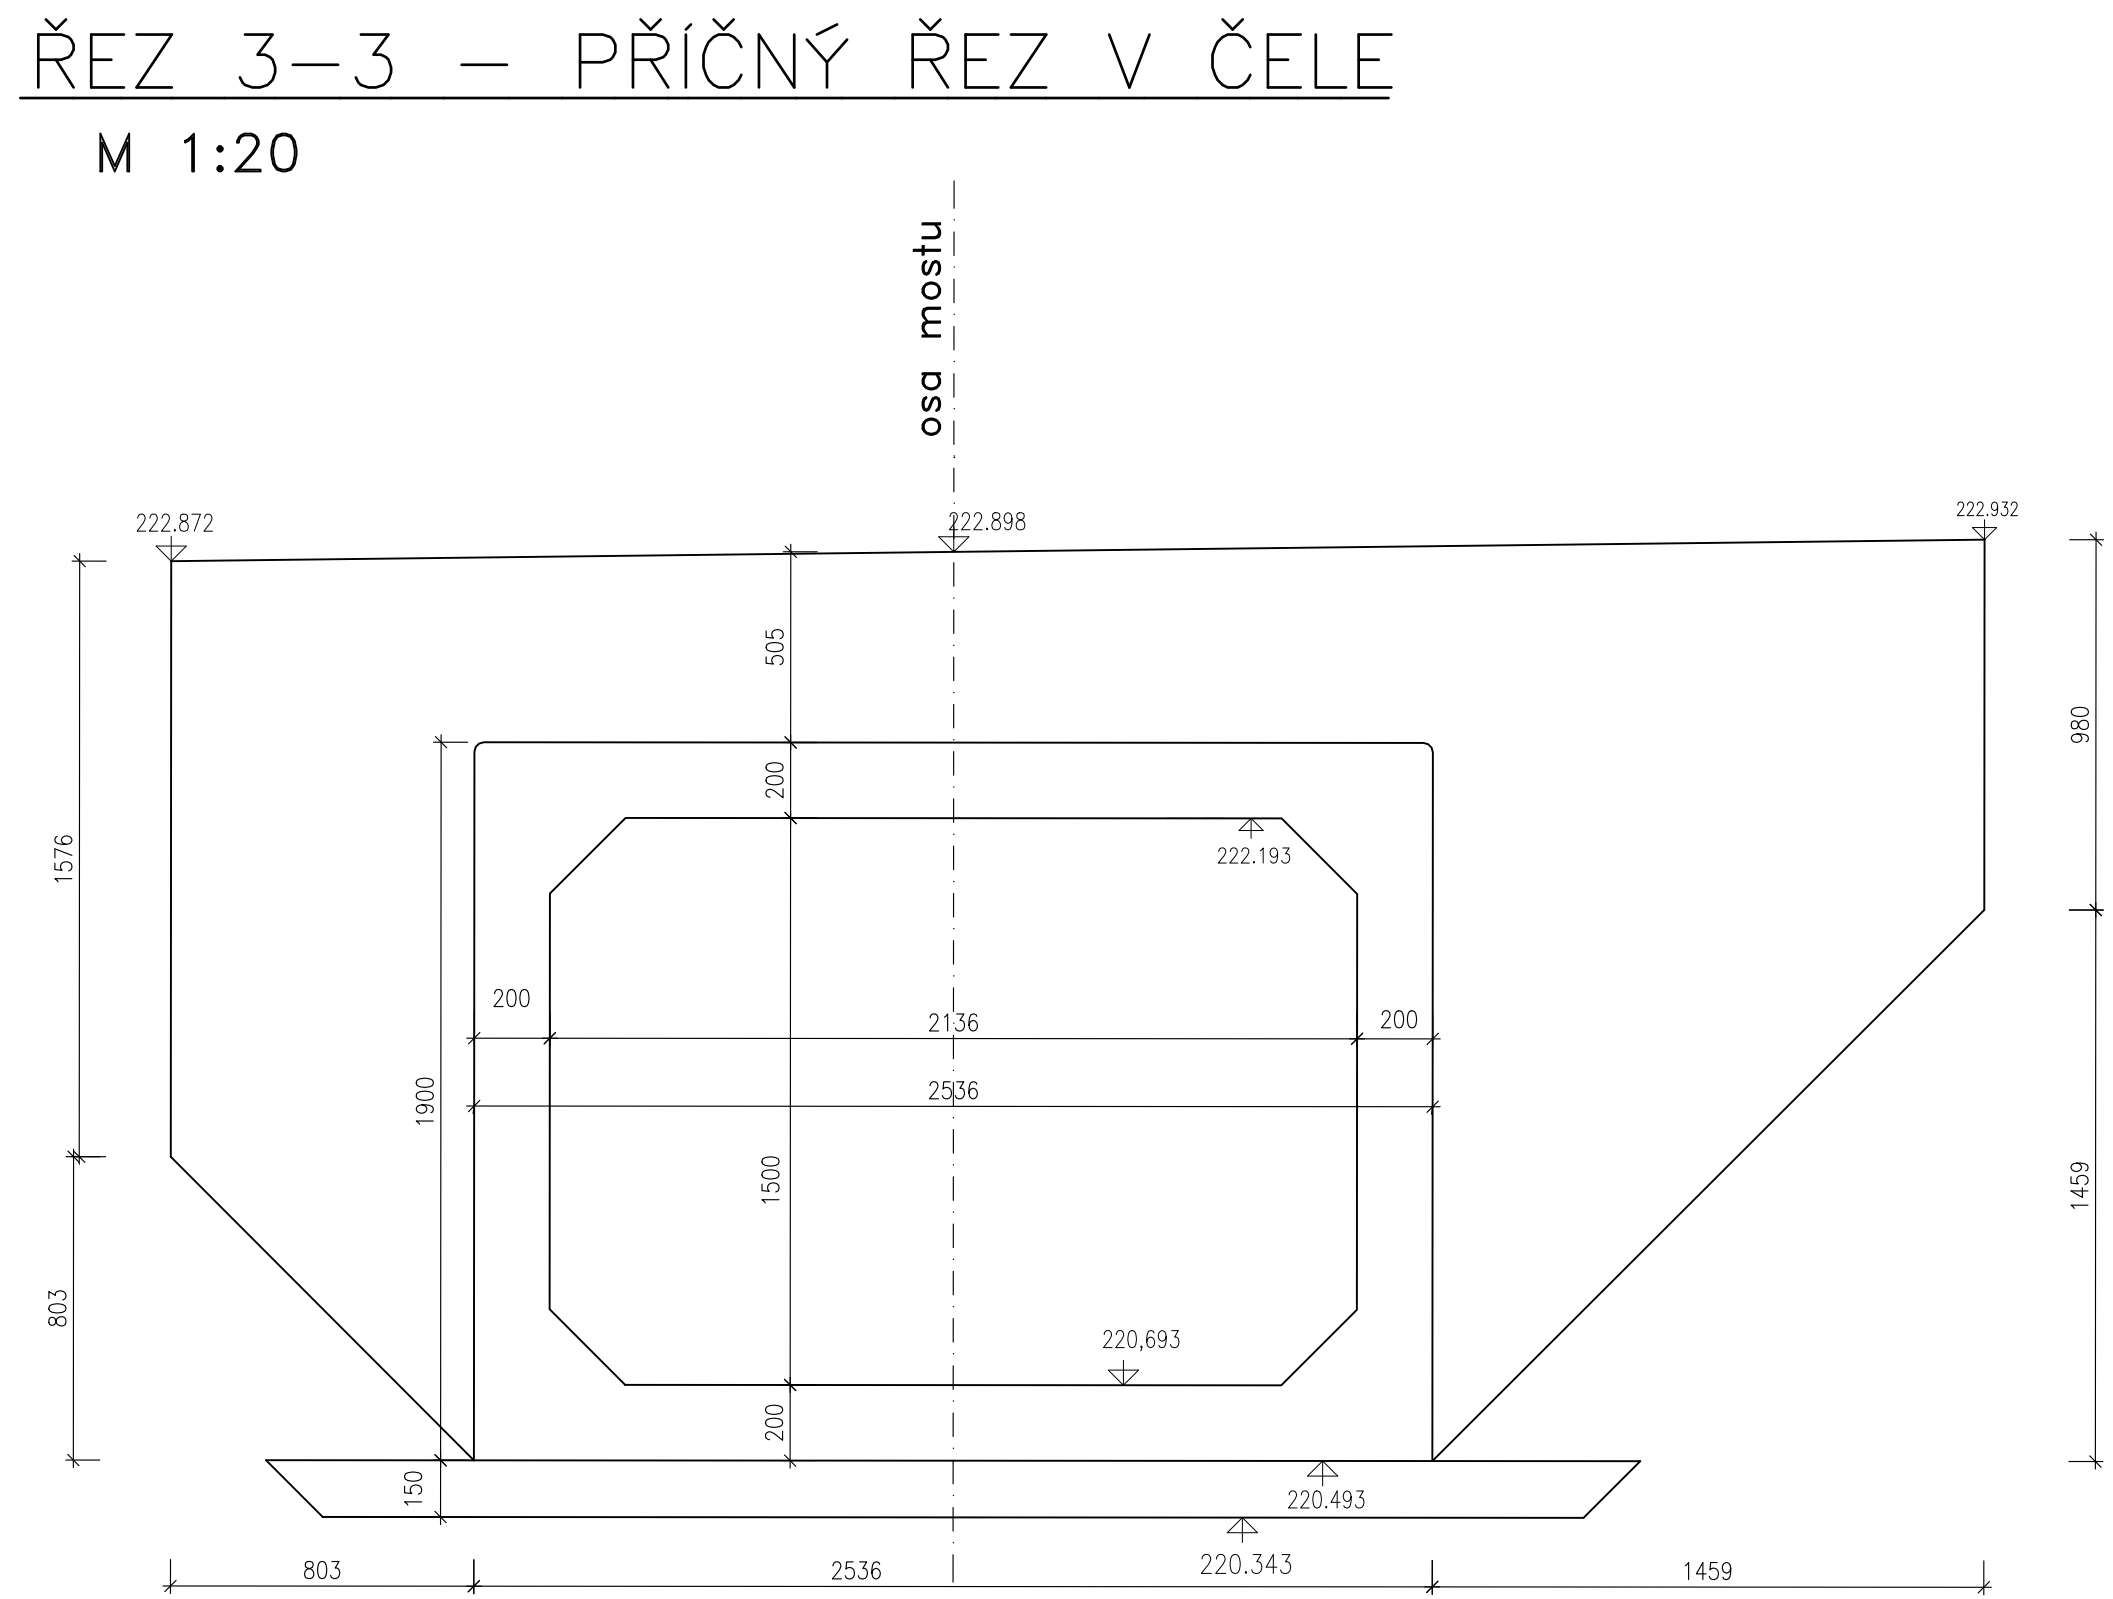
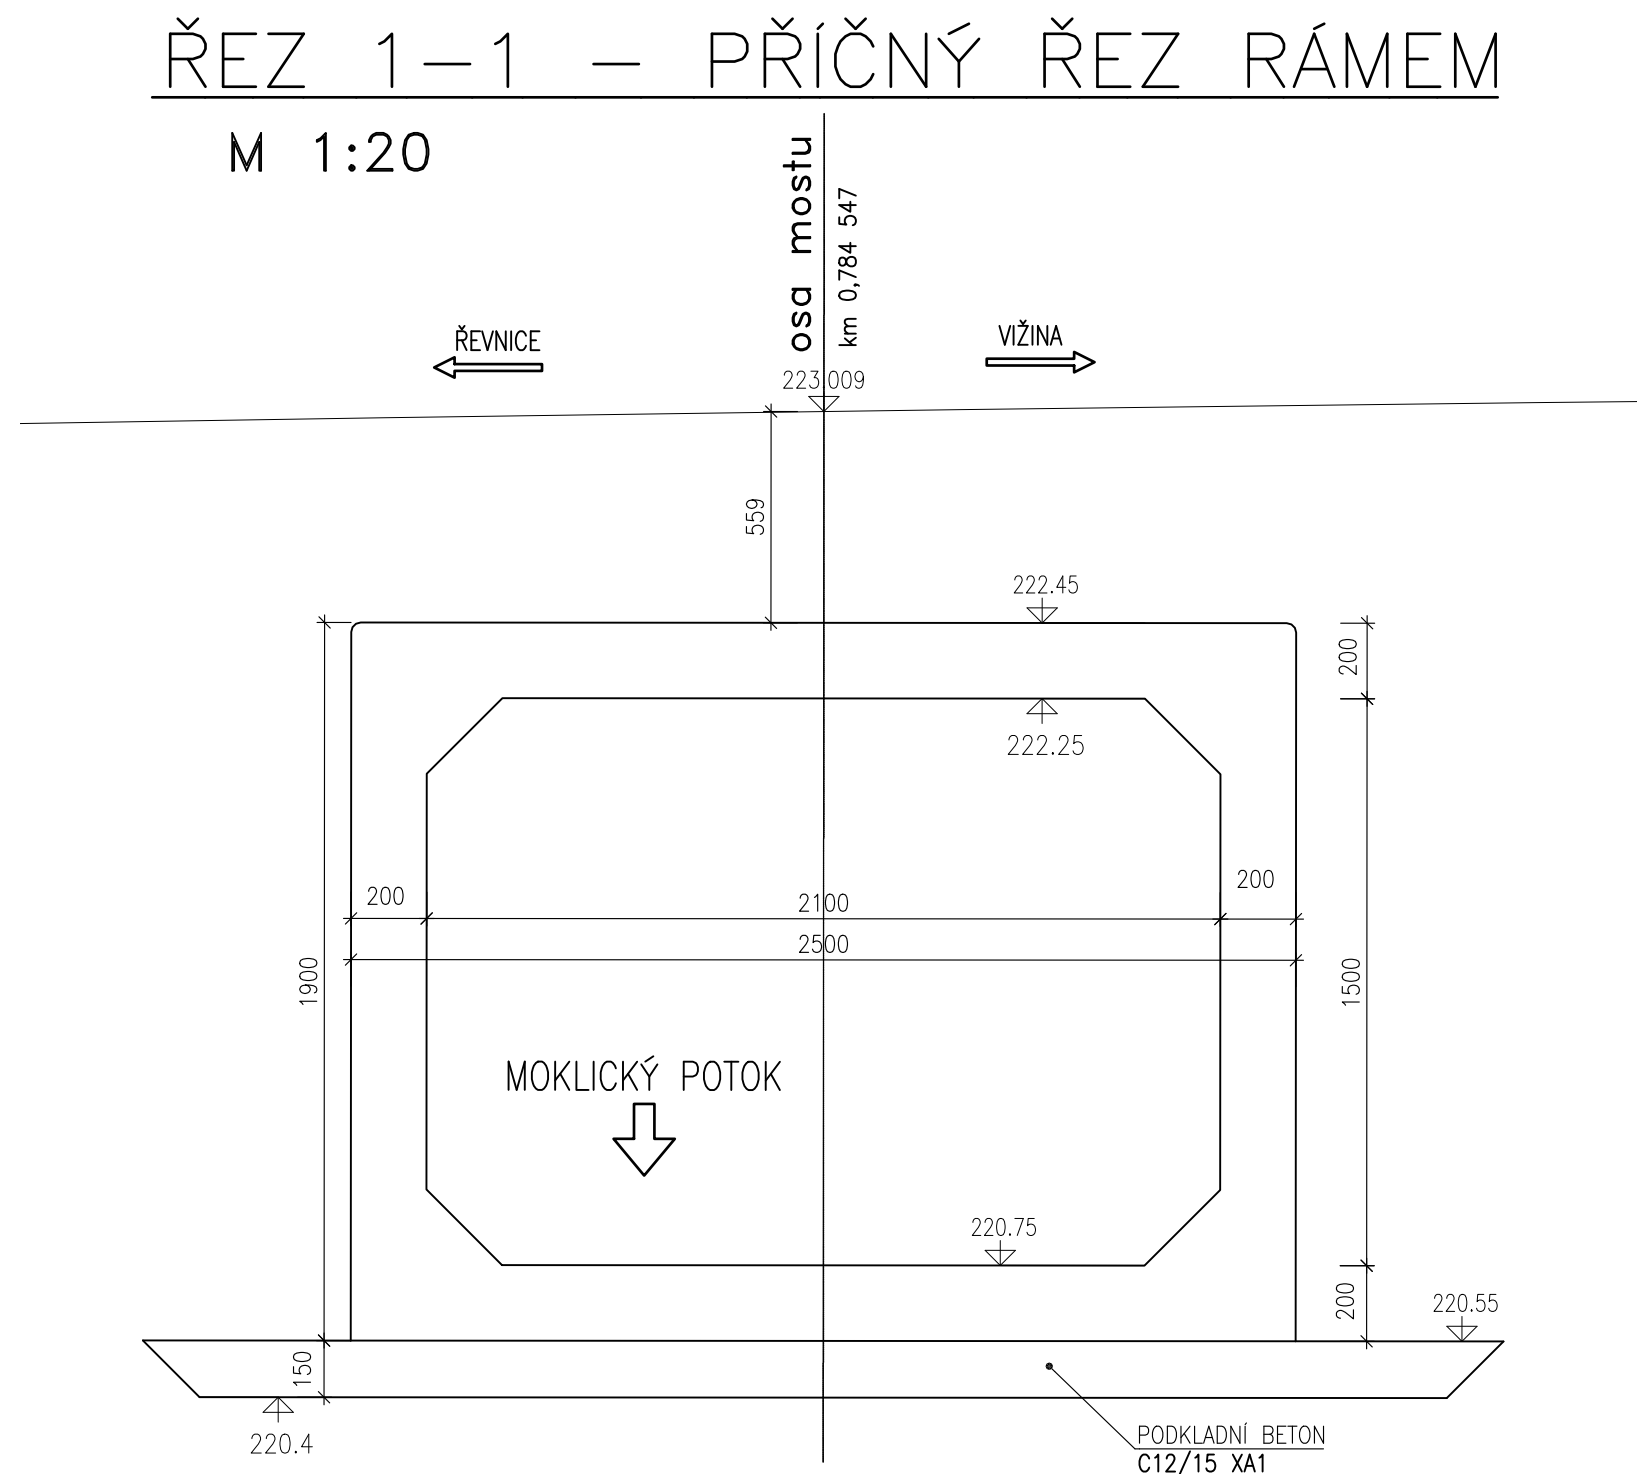


TVAR NOSNÉ KONSTRUKCE

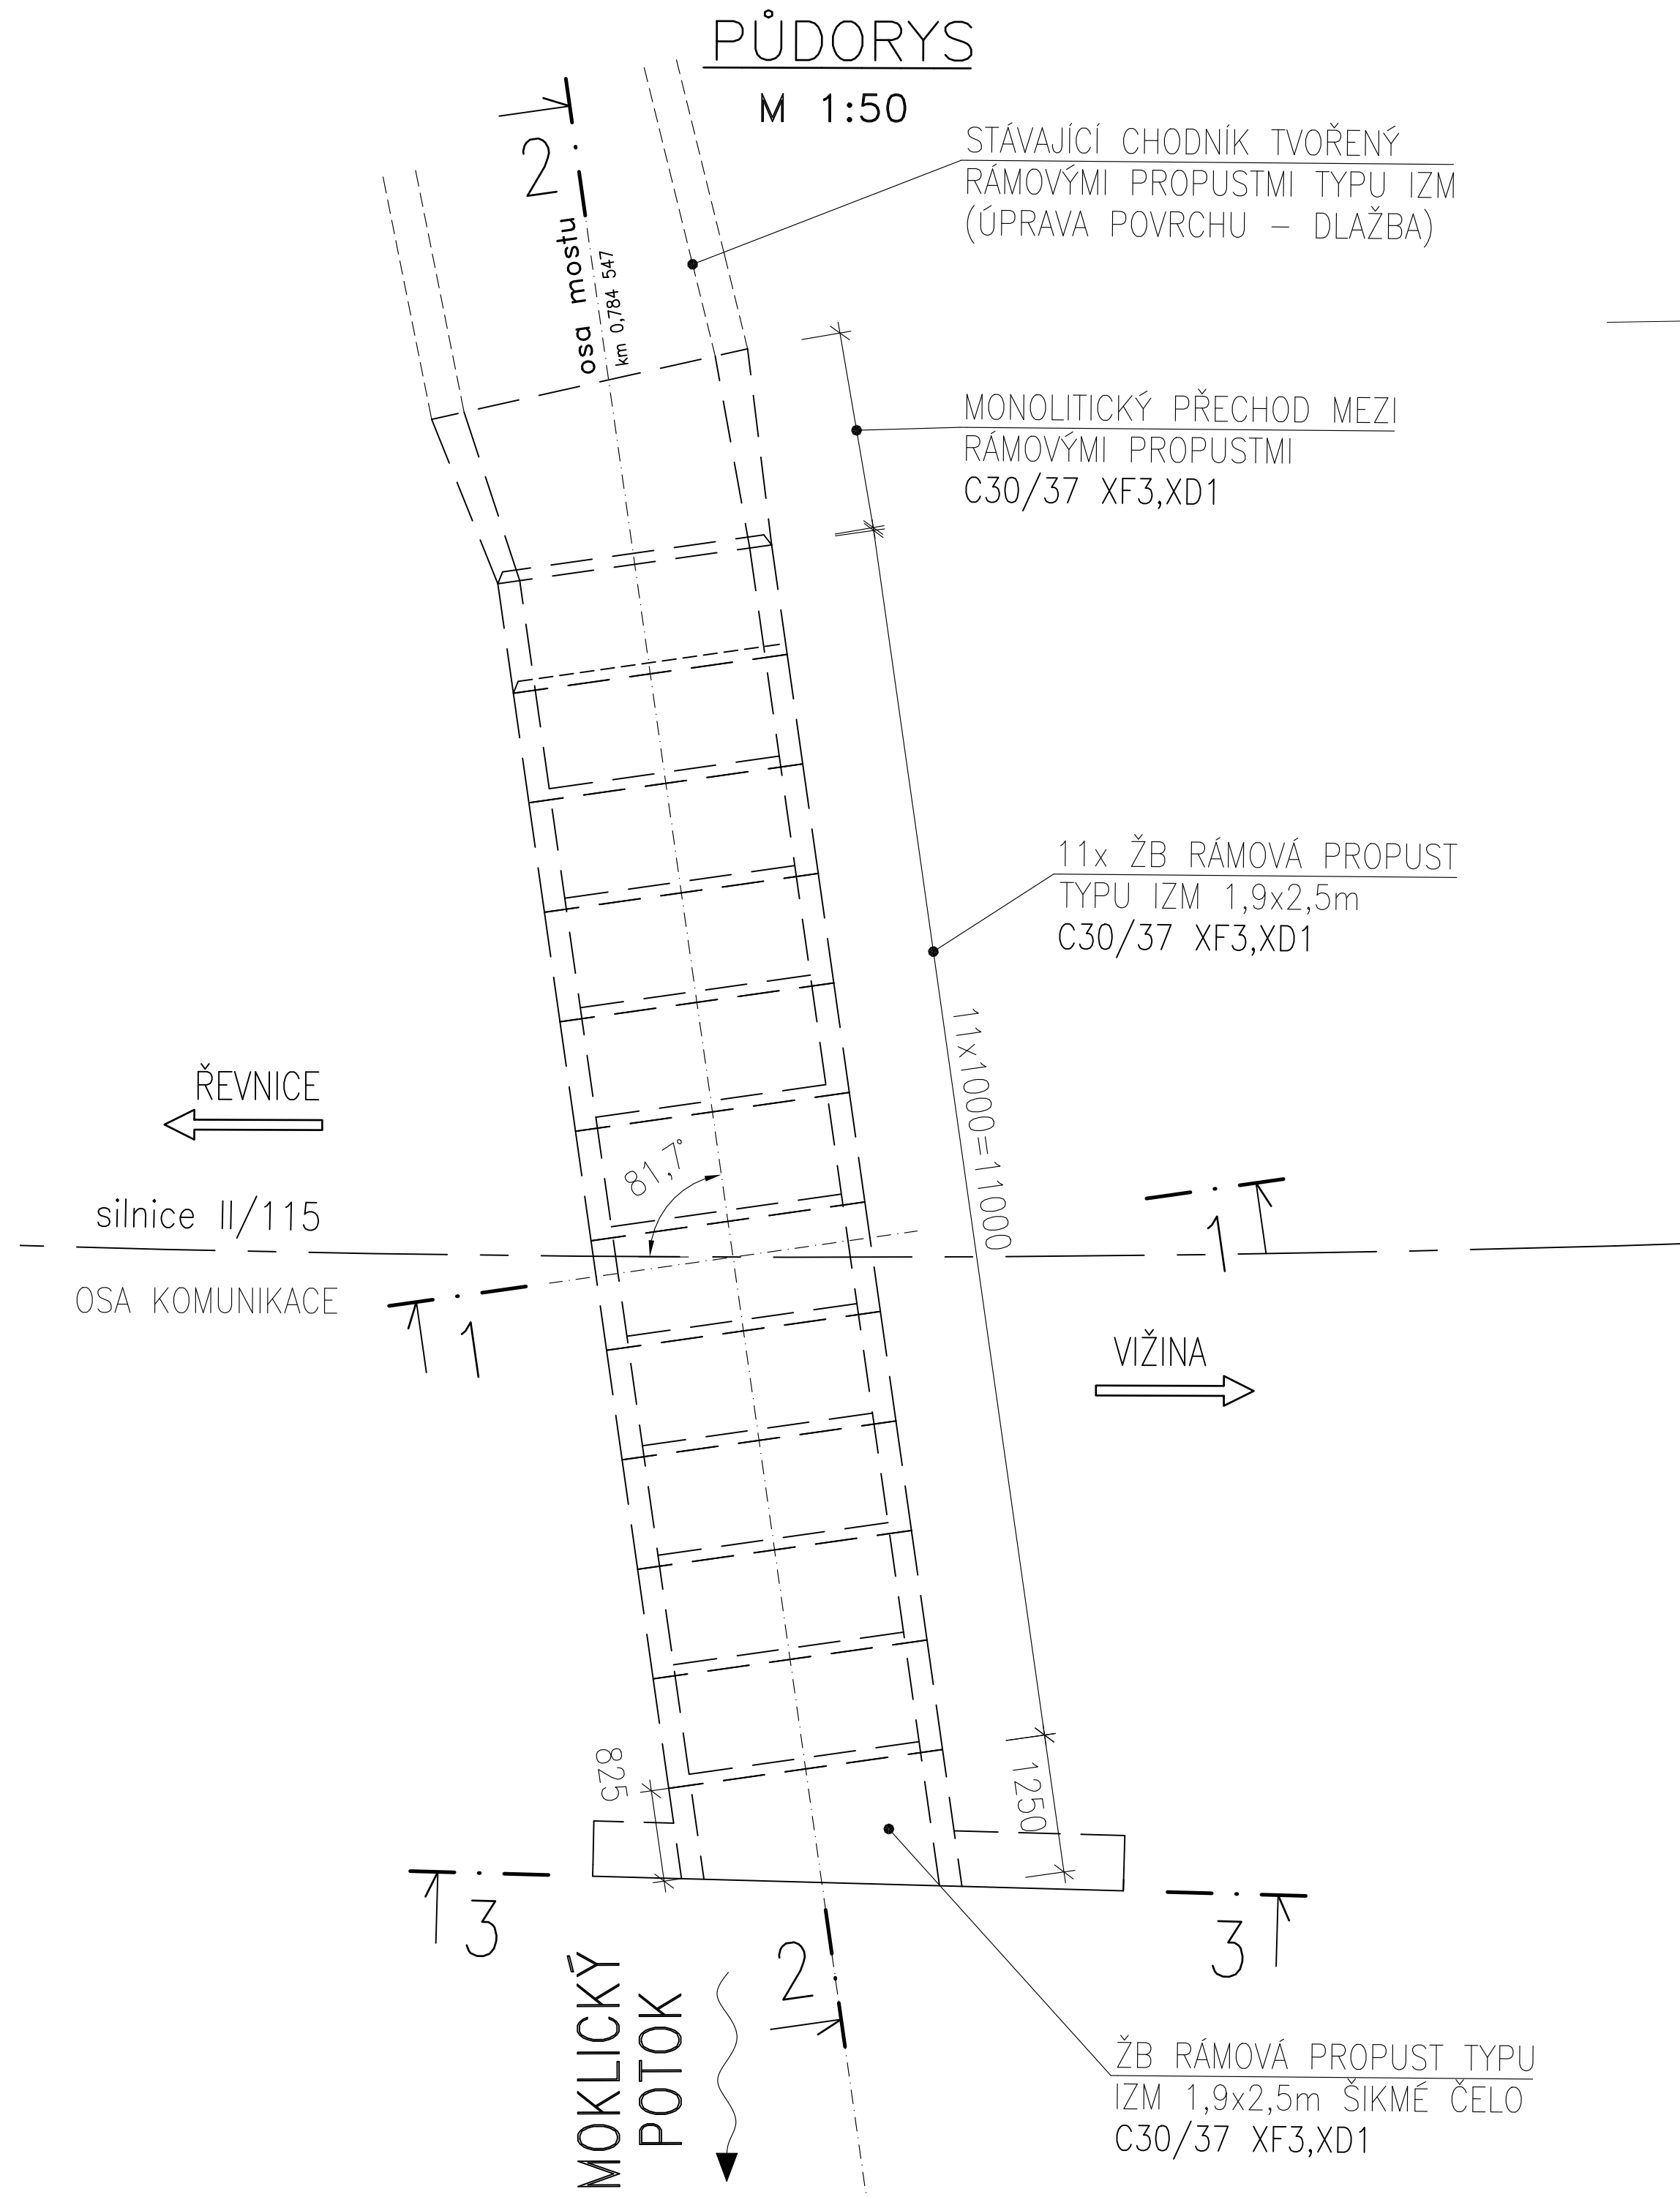

II/115 Řevnice - Vižina, rekonstrukce - 2. etapa

PROJEKTOVÁ DOKUMENTACE PRO PROVÁDĚNÍ STAVBY

SRPEN 2023

STŘEDOČESKÝ KRAJ
Zborovská 11, 150 21 Praha 5

OBJEDNATEL

SHB, akciová společnost
Masná 8, 702 00 Ostrava

ZHOTOVITEL

SHB
projekce dopravních staveb

HLAVNÍ INŽENÝR PROJEKTU

ING. HUBERT REHULKA

SOUŘADNICOVÝ SYSTÉM : S-JTSK		ZHOTOVITEL ČÁSTI PD	
VÝSKOVÝ SYSTÉM : Bpv			
VEDOUcí PROJEKTANT	ING. VOJTECH KONEČNÝ		
ZODPOVĚDNÝ PROJEKTANT	ING. ALEŠ KOZELKA		
VYPRACOVAL	ING. PETR NOVÁK		
KONTROLOVAL	ING. VOJTECH KONEČNÝ		
KRAJ: STŘEDOČESKÝ	M80/00: ŘEVNICE	DATUM	SRPEN 2023
K.O.: ŘEVNICE		FORMÁT	10xA4
NAZEV OBJEKTU:		MĚŘITKO	1:50
SO 221 Rekonstrukce mostu ev. č. 115-011a		ÚČEL	PDPS
		ČÍS. ZAKÁZKY	5/17 102
NAZEV PŘÍLOHY:		ARCHIVNÍ ČÍS.	
		ČÍS. SOUPRAVY	ČÍS. PŘÍLOHY
TVAR NOSNÉ KONSTRUKCE			05