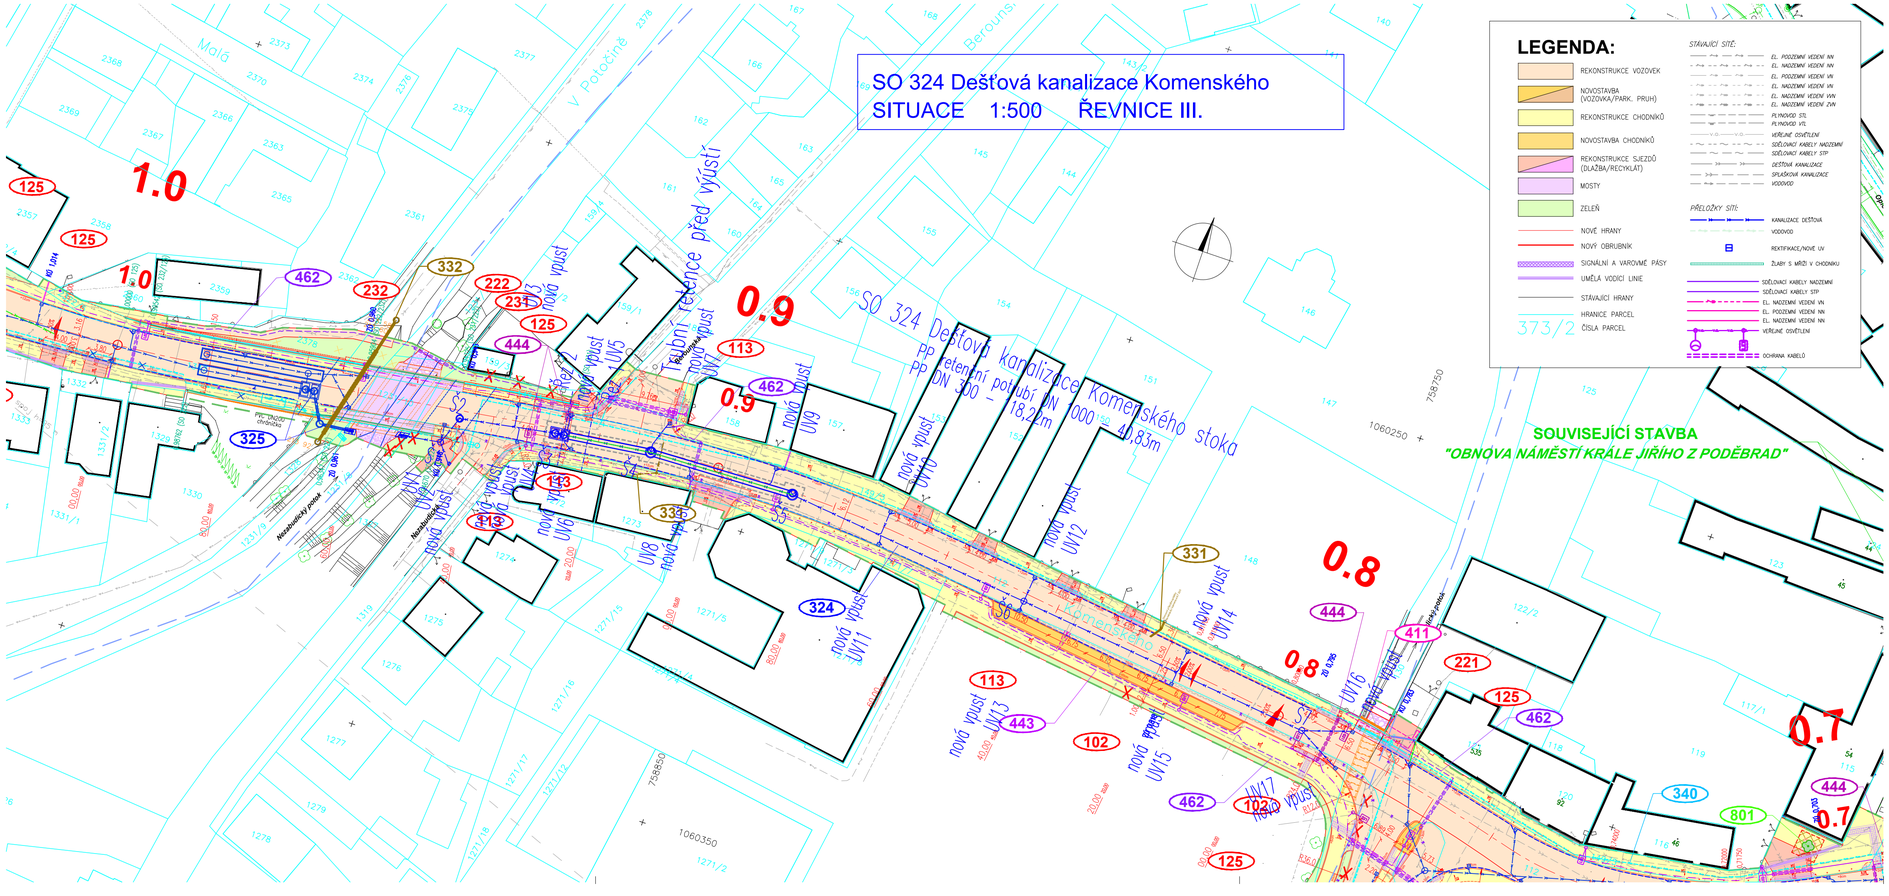


# II/115 Řevnice - Vižina, rekonstrukce - 2. etapa

**PROJEKTOVÁ DOKUMENTACE PRO PROVÁDĚNÍ STAVBY** SRPEN 2023

OBJEDNATEL

STŘEDOČESKÝ KRAJ
Zborovská 11, 150 21 Praha 5

ZHOTOVITEL

SHB, akciová společnost
Masná 8, 702 00 Ostrava

HLAVNÍ INŽENÝR PROJEKTU | ING. HUBERT ŘEHULKA

# D

# SO 324

SOUŘADNICOVÝ SYSTÉM : S-JTSK
VÝŠKOVÝ SYSTÉM : Bpv

ZHOTOVITEL ČÁSTI PD

| | | |
|---|---|---|
| VEDOUCÍ PROJEKTANT | ING. PETR HORKÝ, CSc. | |
| ZODPOVĚDNÝ PROJEKTANT | ING. PETR HORKÝ, CSc. | |
| VYPRACOVAL | MIROSLAVA DOLEŽALOVÁ | |
| KONTROLOVAL | ING. HUBERT ŘEHULKA | |

SHB projekce dopravních staveb
Masná 1493/8, 702 00 Ostrava

| | | | |
|---|---|---|---|
| KRAJ: STŘEDOČESKÝ | MĚŘ/OÚ: ŘEVNICE | DATUM | SRPEN 2023 |
| K.Ú.: ŘEVNICE | | FORMÁT | 4 x A4 |
| NÁZEV OBJEKTU: VODOHOSPODÁŘSKÉ OBJEKTY | | MĚŘÍTKO | 1:500 |
| SO 324 Dešťová kanalizace Komenského | | ÚČEL | PDPS |
| | | ČÍS. ZAKÁZKY | 5/17 102 |
| | | ARCHIVNÍ ČÍS. | |
| NÁZEV PŘÍLOHY: SITUACE | | ČÍS. SOUPRAVY | ČÍS. PŘÍLOHY 03 |