


II/115 Řevnice - Vižina, rekonstrukce - 2. etapa


SO 801 Výsadba stromů na náměstí

VZOROVÉ PŘÍČNÉ ŘEZY 1:50

Detail v místě vysazovaných stromů

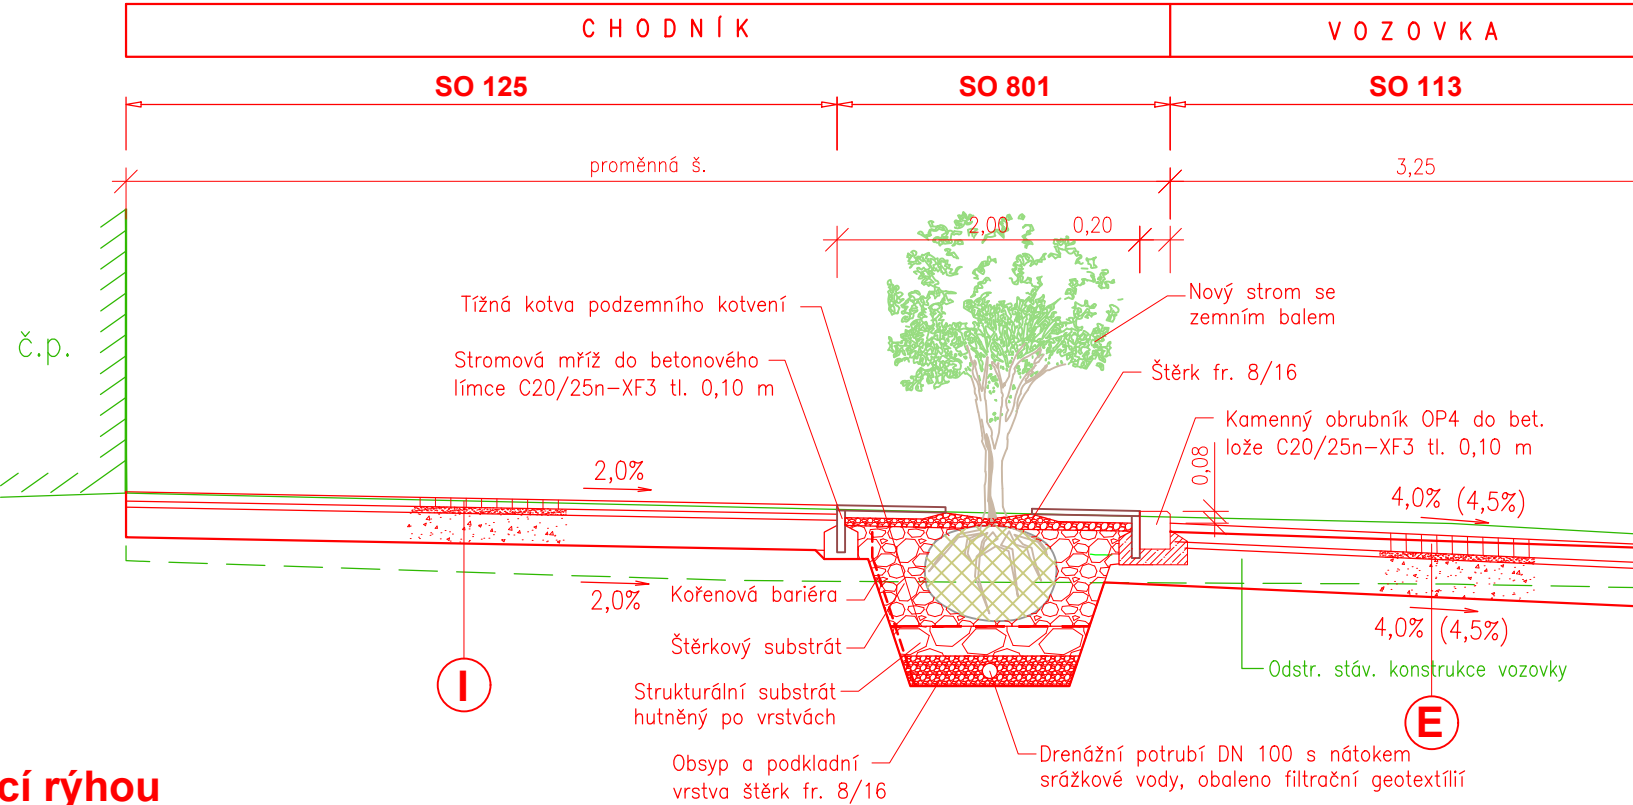


Podélný řez vsakovací rýhou SO 801

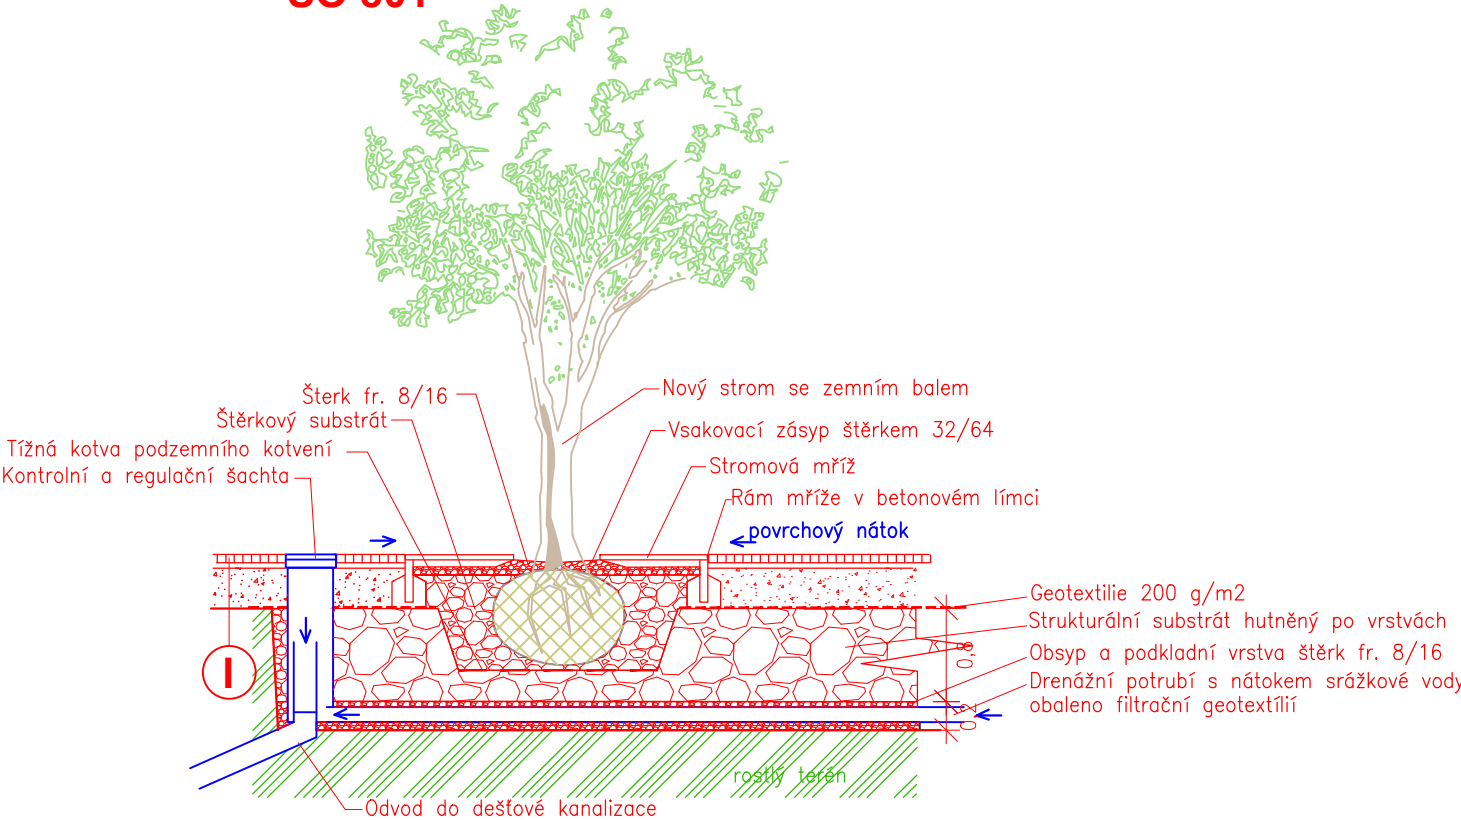

SOUŘAD. SYSTÉM: S-JTSK
VÝŠKOVÝ SYSTÉM: Bpv

SO 801

II/115 Řevnice - Vižina, rekonstrukce - 2. etapa		PDPS
	NÁZEV PŘÍLOHY:	DATUM SRPEN 2023
	VZOROVÉ PŘÍČNÉ ŘEZY 1:50	PŘÍLOHA č. 3