



II/115 Řevnice - Vižina, rekonstrukce - 2. etapa  
SO 172 Dopravní opatření

Křižovatky - 2. fáze výstavby  
Rekonstrukce křižovatky s ul. 28. října 1:2000

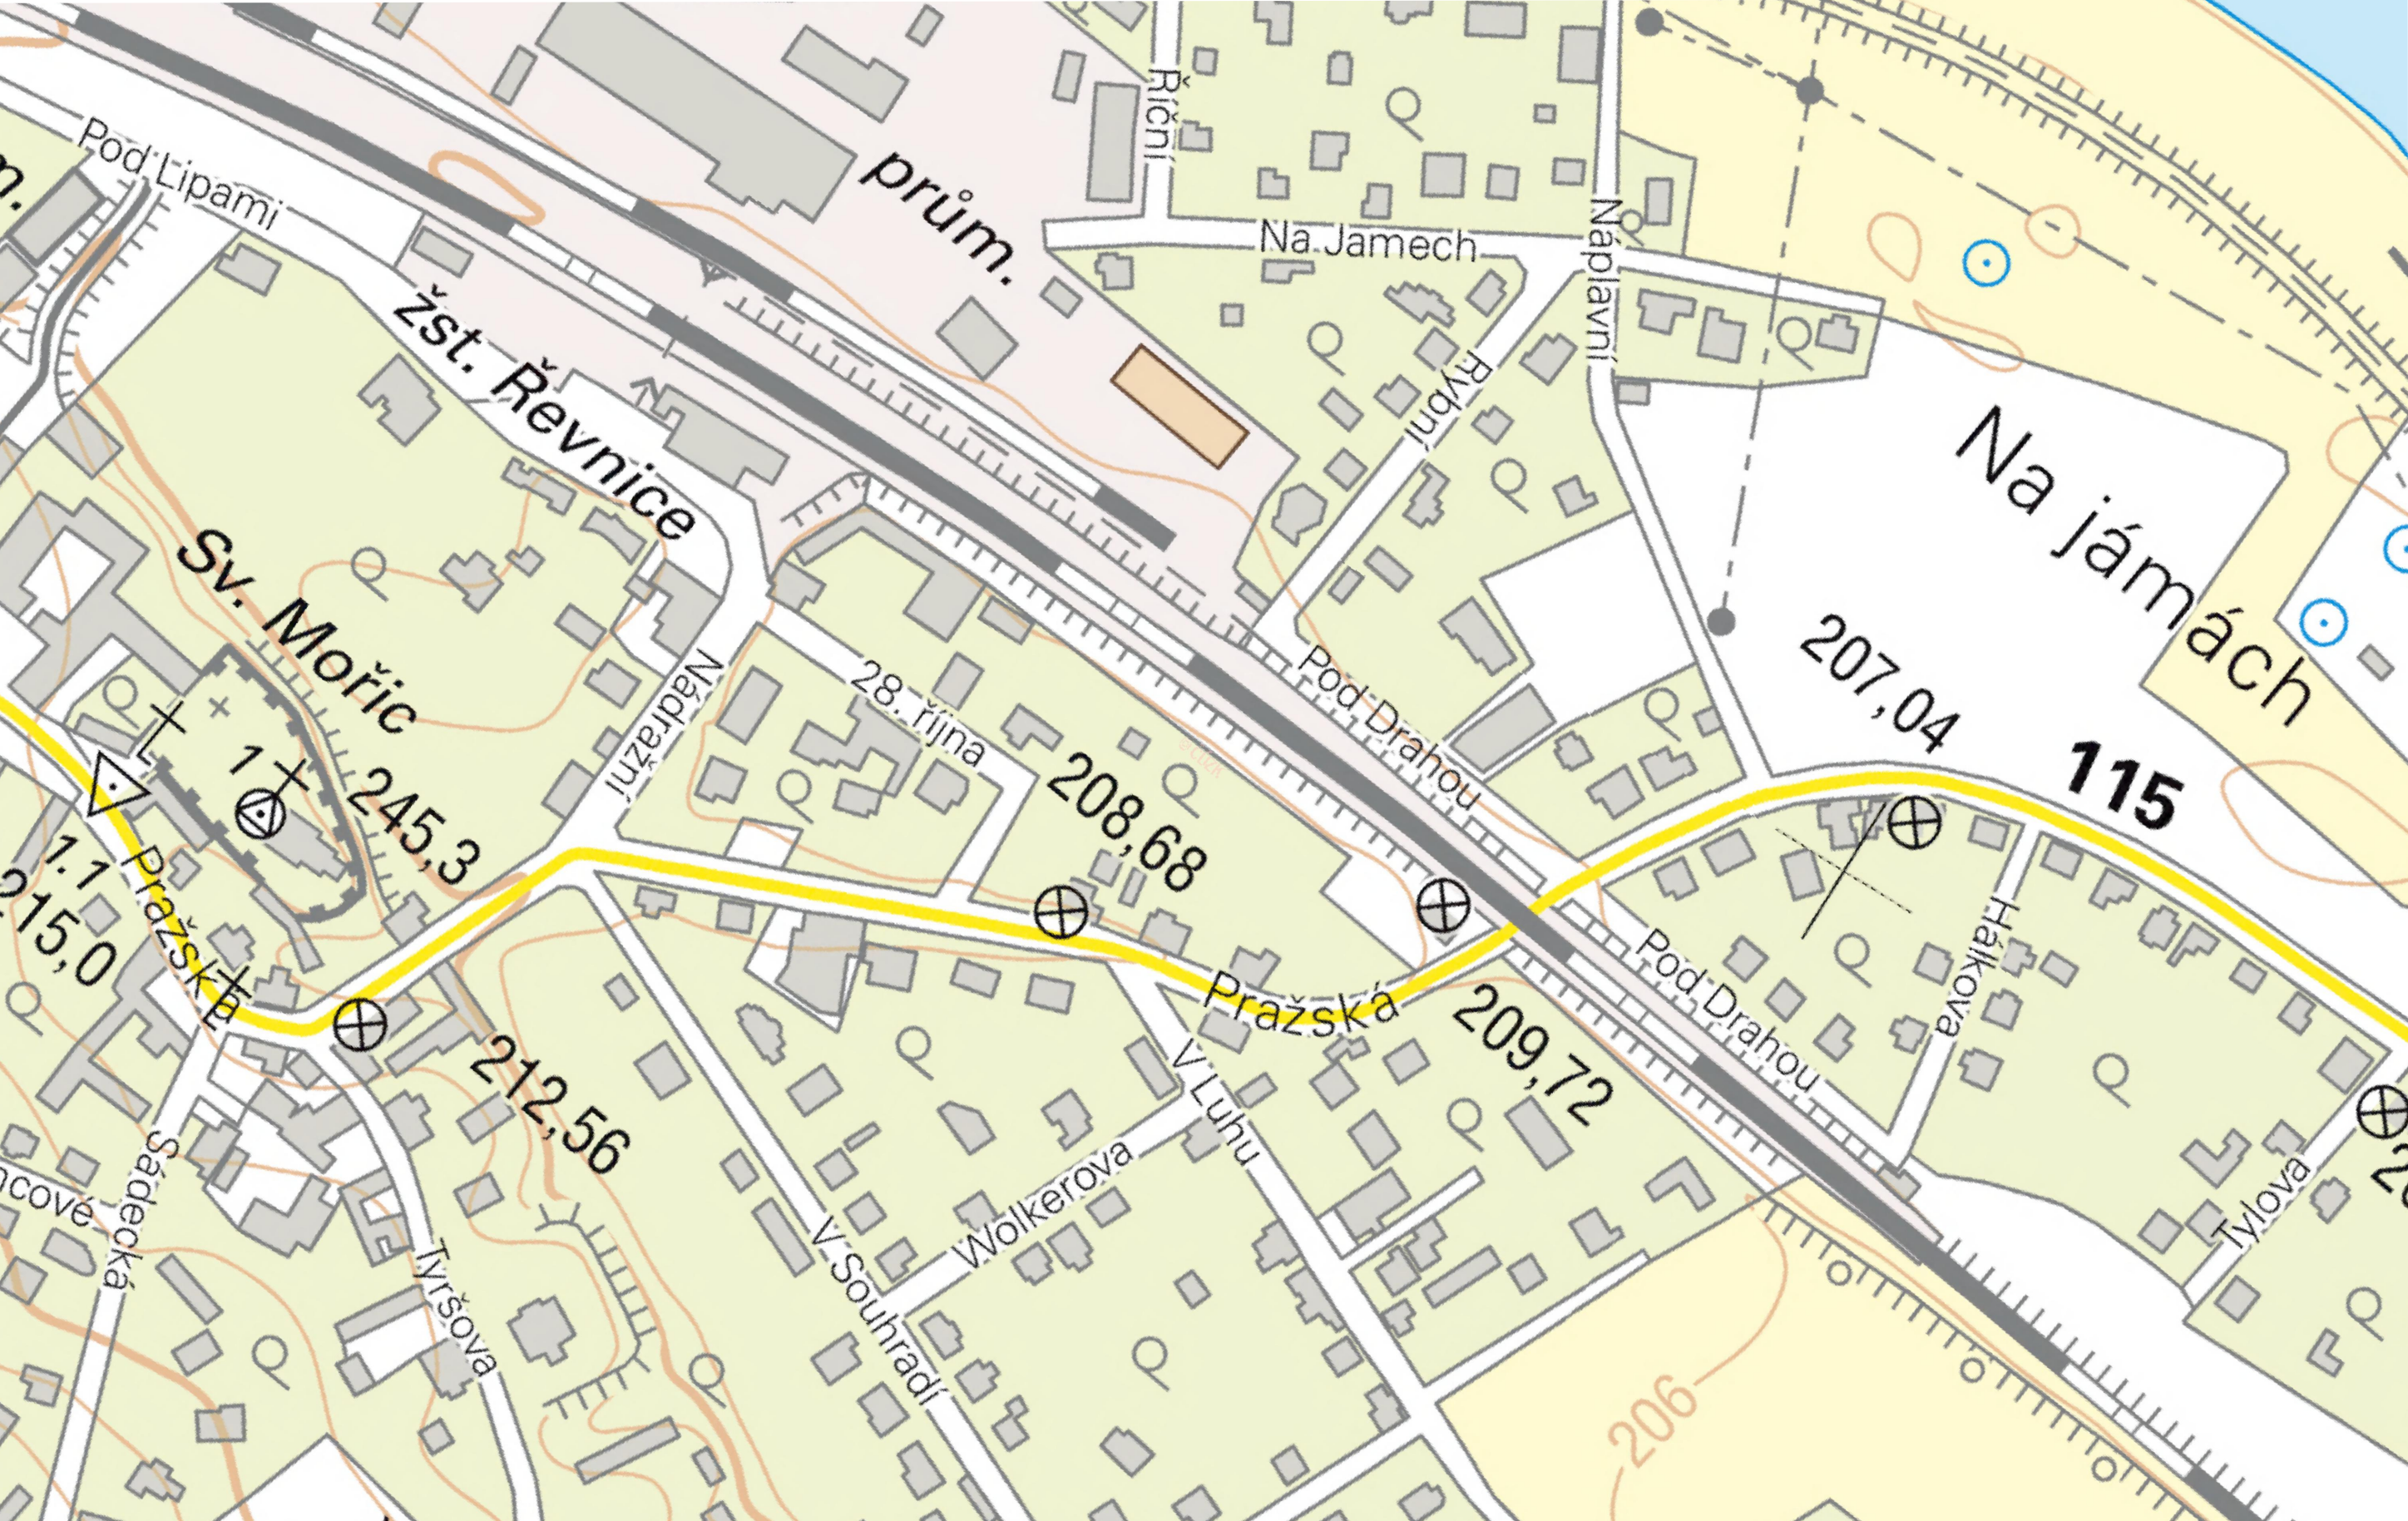

- LEGENDA:
- objíždná trasa do 3,5 t
  - trasa pro přesun cestujících BUS
  - výstavba
  - Obousměrný průjezd BUS ul. V Luhu – Wolkerova – V Souhradí není možný. Předpokládá se otáčení autobusů od Prahy před železničním přejezdem, tj. ulicemi Pod Drahou – Rybní – Náplavní, s následným přesunem cestujících na zast. Řevnice, nádraží.

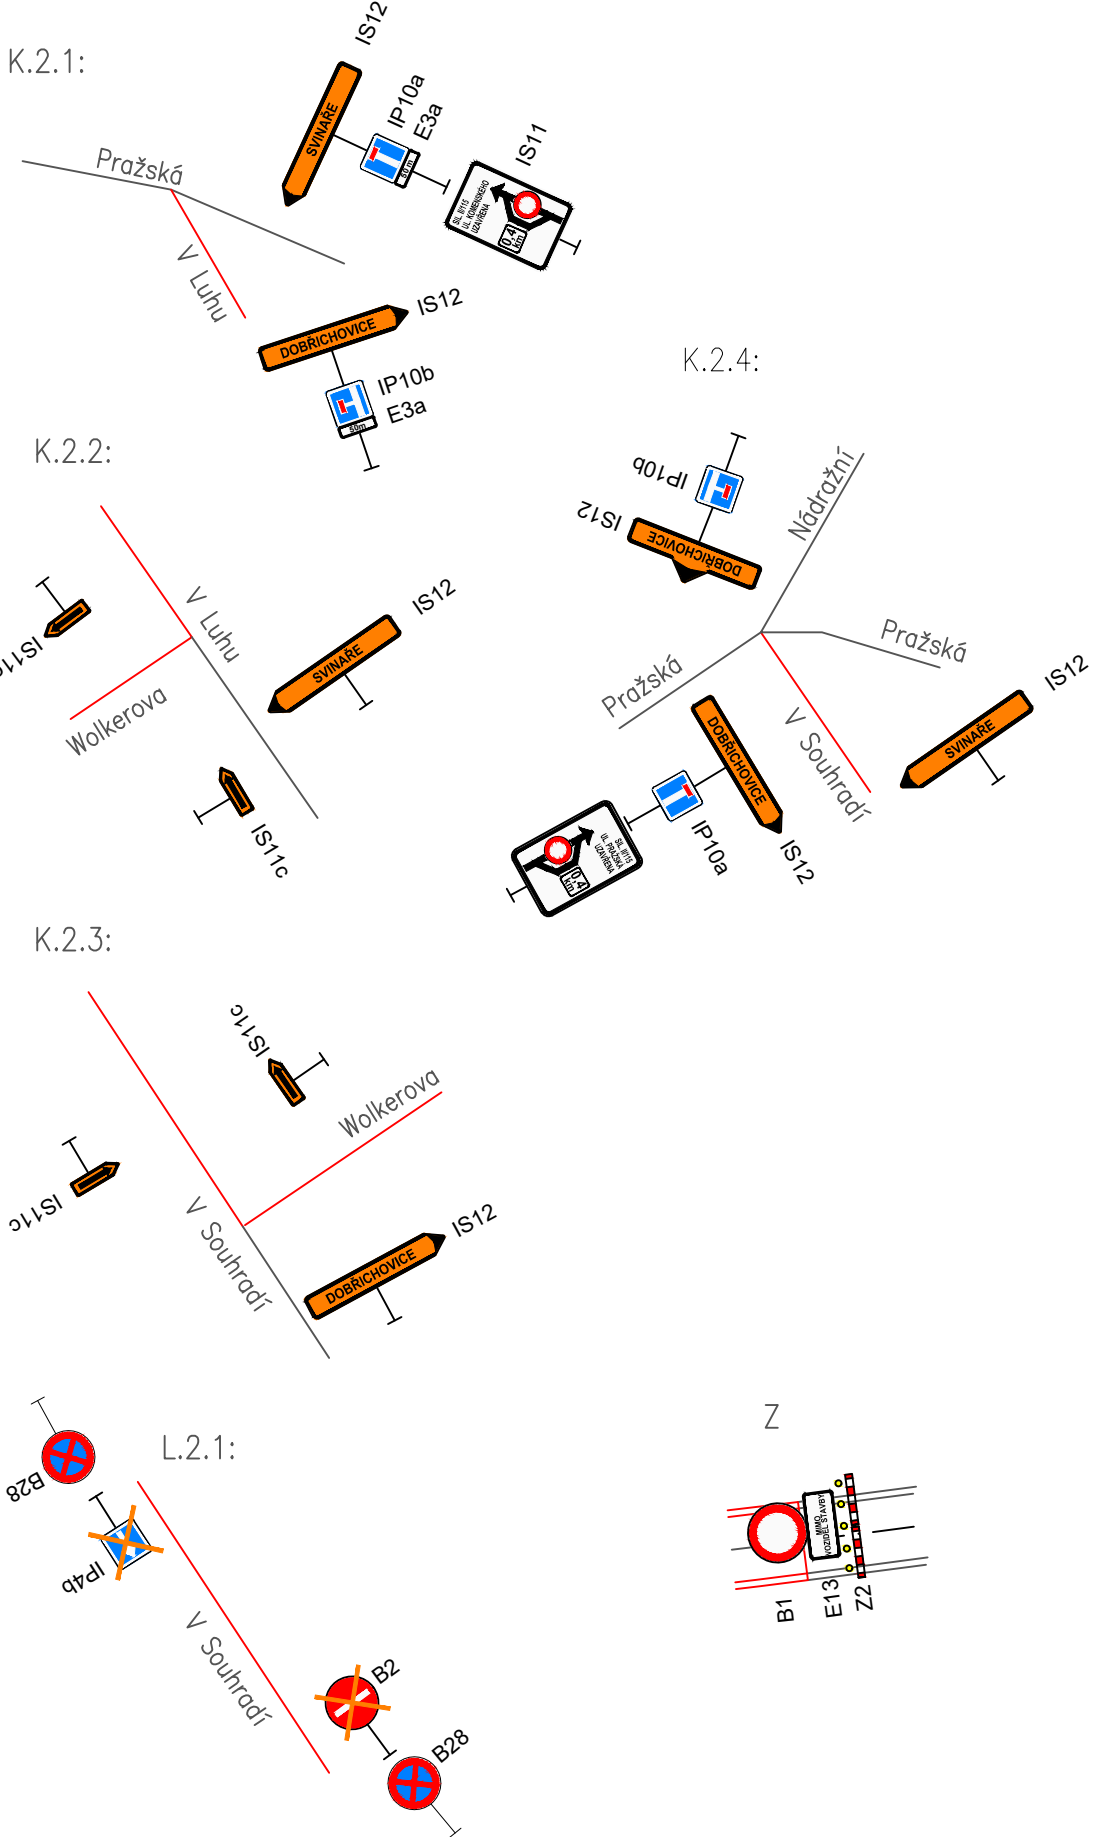

II/115 Řevnice - Vižina, rekonstrukce - 2. etapa

PROJEKTOVÁ DOKUMENTACE PRO PROVÁDĚNÍ STAVBY

SRPEN 2023

STŘEDOČESKÝ KRAJ  
Zborovská 11, 150 21 Praha 5

OBJEDNATEL

SHB, akciová společnost  
Masná 8, 702 00 Ostrava

ZHOTOVITEL

SHB  
projektce dopravních staveb

D

SO 172

SOUŘADNICOVÝ SYSTÉM : S-JTSK  
VÝŠKOVÝ SYSTÉM : Bpv

ZHOTOVITEL ČÁSTI PD

VEDOUcí PROJEKTANT	ING. M. KROUPAROVÁ		SHB projektce dopravních staveb Masná 1493/8, 702 00 Ostrava	
ZODPOVĚDNÝ PROJEKTANT	ING. L. ROZMBACHOVÁ			
VYPRACOVAL	ING. L. ROZMBACHOVÁ			
KONTROLOVAL	ING. E. KONEČNÝ			
KRAJ: STŘEDOČESKÝ	M&Ú/ÚÚ: ŘEVNICE		DATUM	SRPEN 2023
K.Ú.: ŘEVNICE			FORMÁT	3 x A4
NÁZEV OBJEKTU:			MĚŘÍTKO	1 : 2000
			ÚČEL	PDPS
			ČÍS. ZAKÁZKY	5/17 102
			ARCHIVNÍ ČÍS.	
NÁZEV PŘÍLOHY:	KŘÍŽOVATKY - 2. fáze výstavby, Rekonstrukce křižovatky s ul. 28. října		ČÍS. SOUPRAVY	ČÍS. PŘÍLOHY
				3.2