


TVAR A VÝZTUŽ ŘÍMSY


PŪDORYS

M 1:50

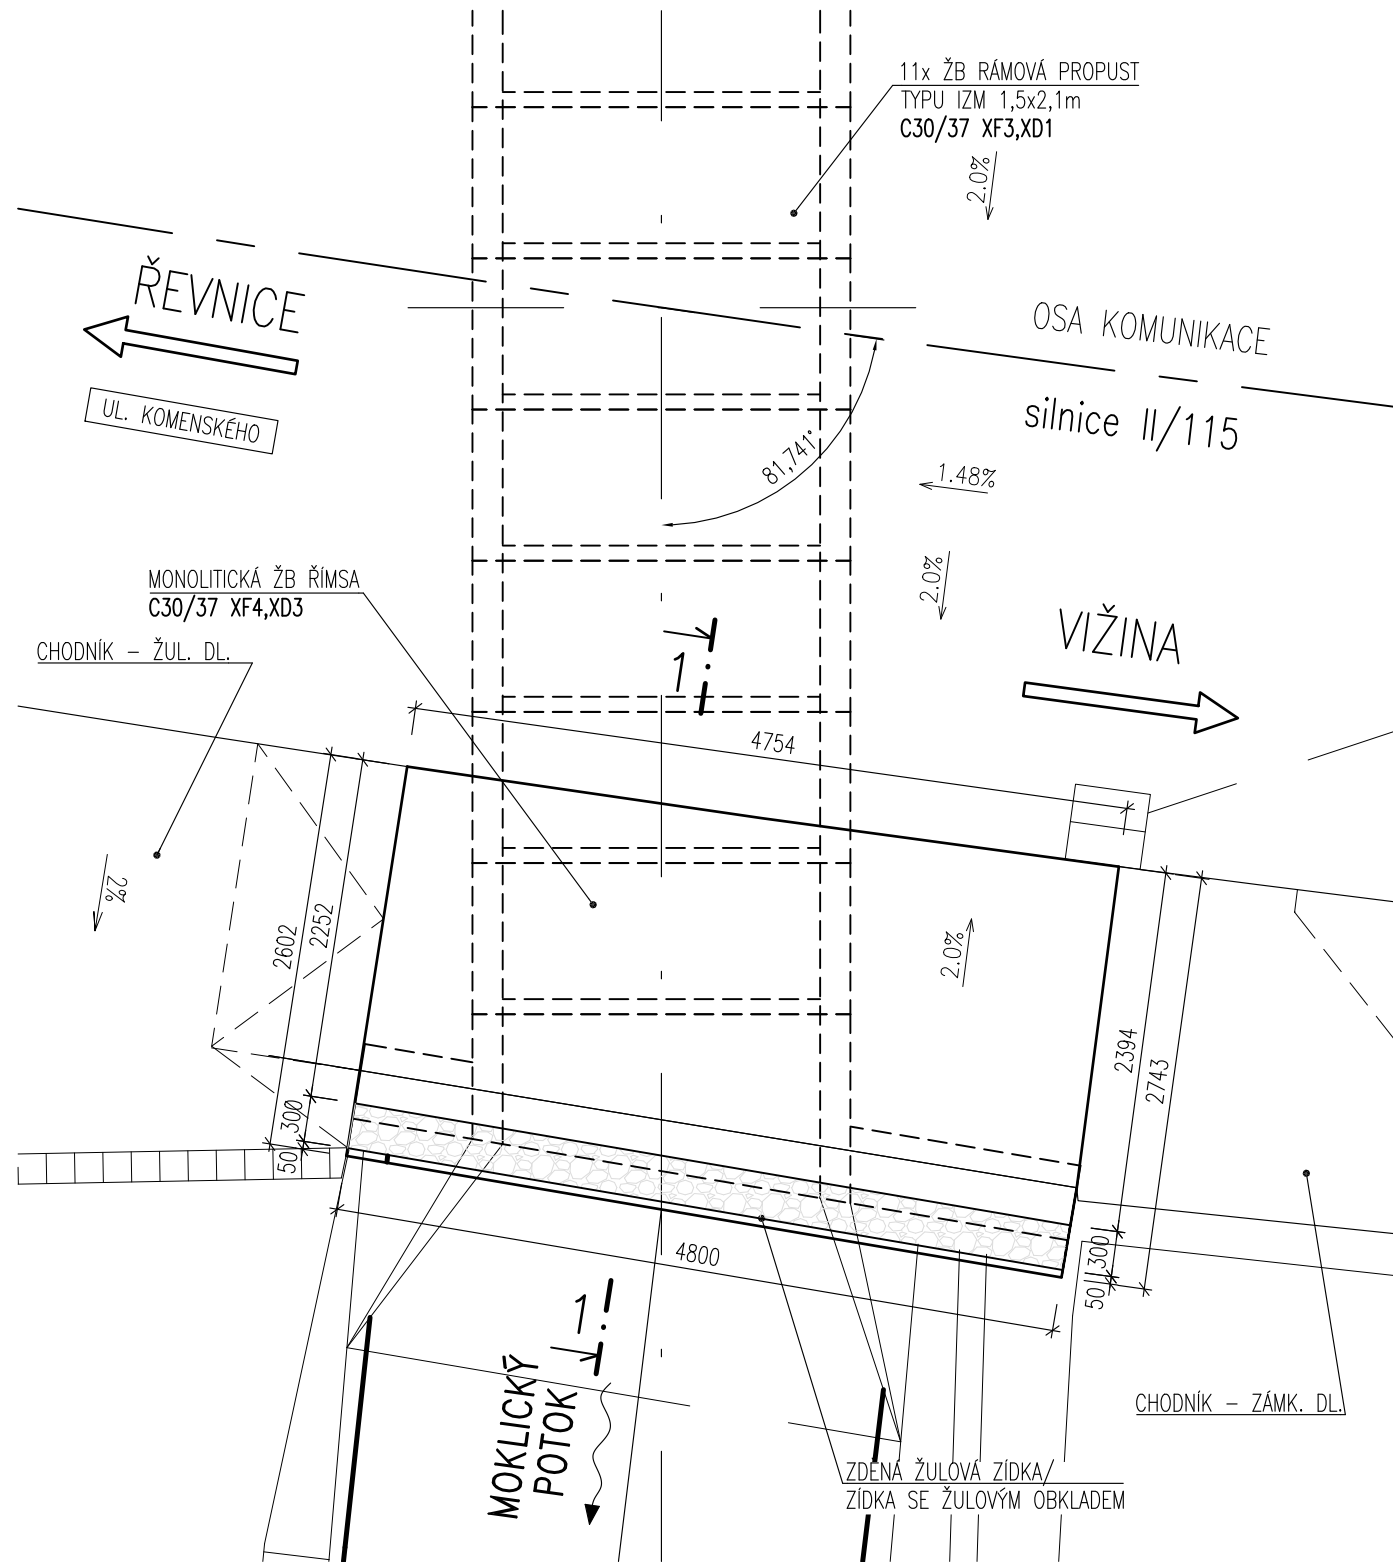

ŘEZ 1-1
PŘÍČNÝ ŘEZ

M 1:20

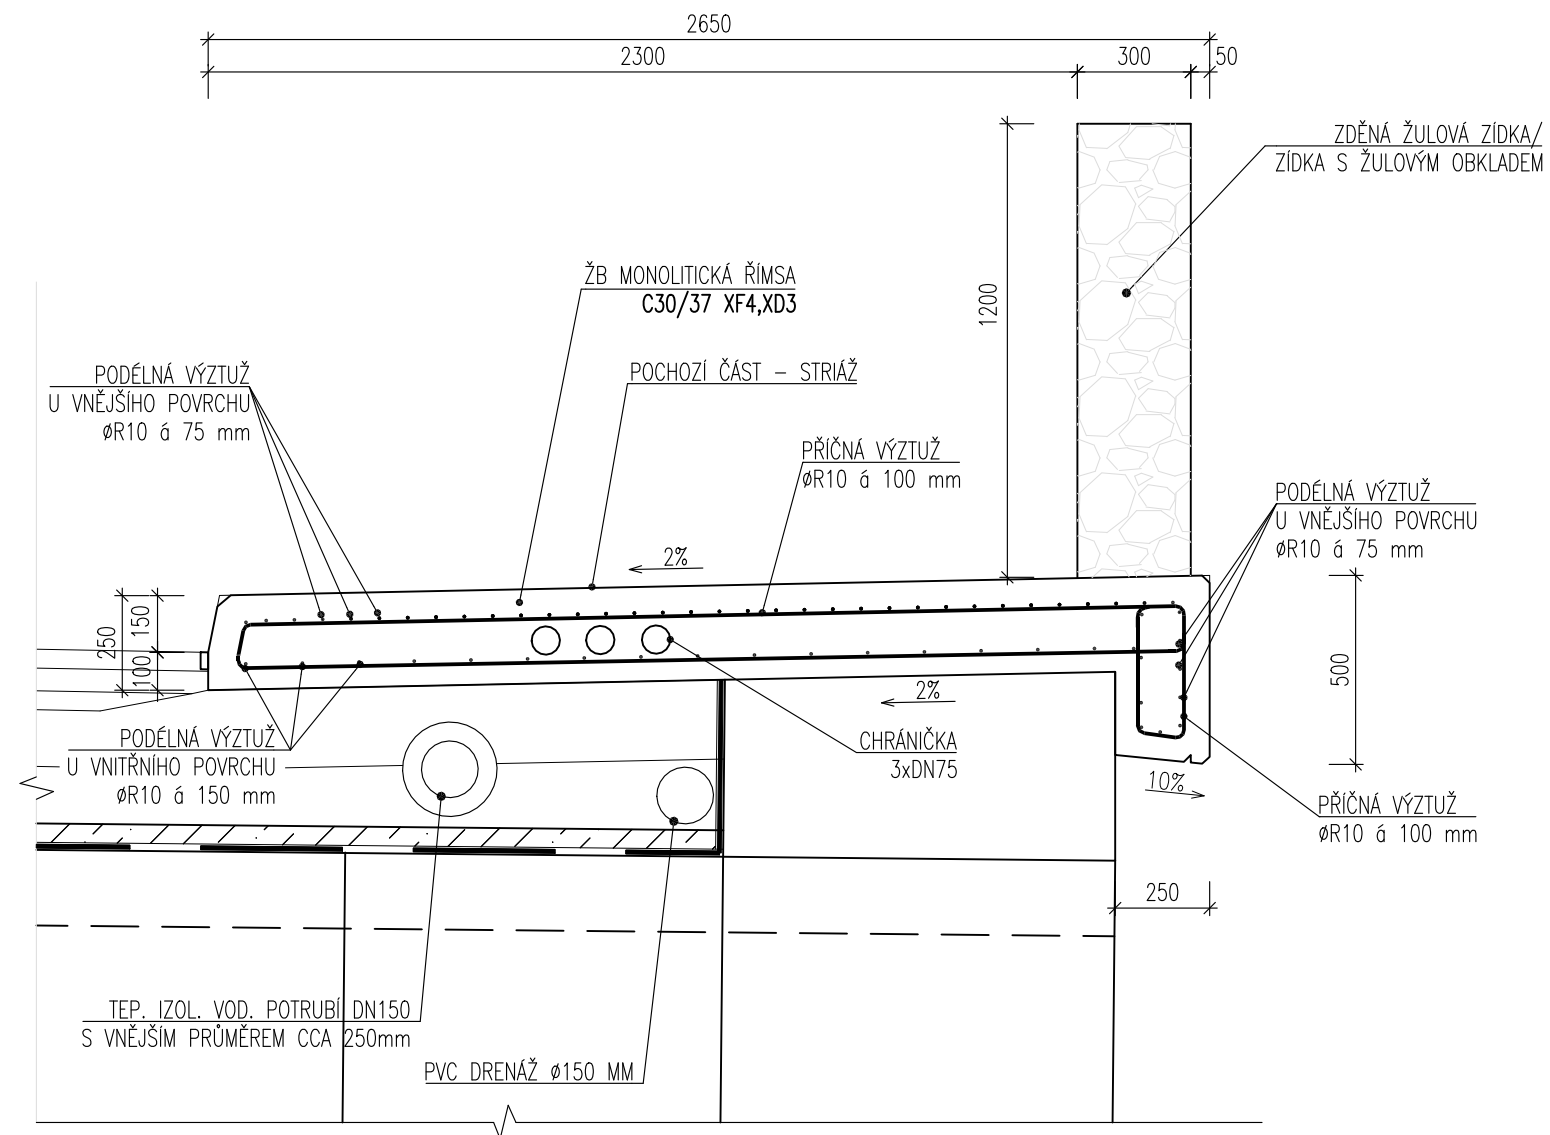

II/115 Řevnice - Vižina, rekonstrukce - 2. etapa

PROJEKTOVÁ DOKUMENTACE PRO PROVÁDĚNÍ STAVBY

SRPEN 2023

STŘEDOČESKÝ KRAJ

Zborovská 11, 150 21 Praha 5

OBJEDNATEL



SHB, akciová společnost

Masná 8, 702 00 Ostrava

ZHOTOVITEL



HLAVNÍ INŽENÝR PROJEKTU



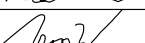
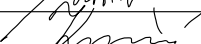
ING. HUBERT ŘEHULKA

Phyllis

SOUŘADNICOVÝ SYSTÉM : S-JTSK

VÝŠKOVÝ SYSTÉM : Bpv

ZHOTOVITEL ČÁSTI PD

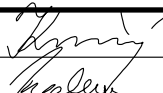VEDOUcí PROJEKTANT	ING. VOJTĚCH KONEČNÝ		 projekce dopravních staveb Masná 1493/8, 702 00 Ostrava			
ZODPOVĚDNÝ PROJEKTANT	ING. ALEŠ KOZELKA					
VYPRACOVAL	ING. PETR NOVÁK					
KONTOLOVAL	ING. VOJTĚCH KONEČNÝ					
KRAJ: STŘEDOČESKÝ	MĚÚ/OÚ: ŘEVNICE	DATUM		SRPEN 2023		
K.Ú.: ŘEVNICE	FORMÁT		3xA4			
NÁZEV OBJEKTU:	MĚŘÍTKO		1:100			
SO 221 Rekonstrukce mostu ev. č. 115-011a	ÚČEL		PDPS			
	ČÍS. ZAKÁZKY		5/17 102			
	ARCHIVNÍ ČÍS.					
NÁZEV PŘÍLOHY:	ČÍS. SOUPRAVY		ČÍS. PŘÍLOHY			
PŮDORYS MOSTU				02		