


SESTAVY ULIČNÍCH VPUSTÍ


SESTAVA ULIČNÍ VPUSTI

M 1:20

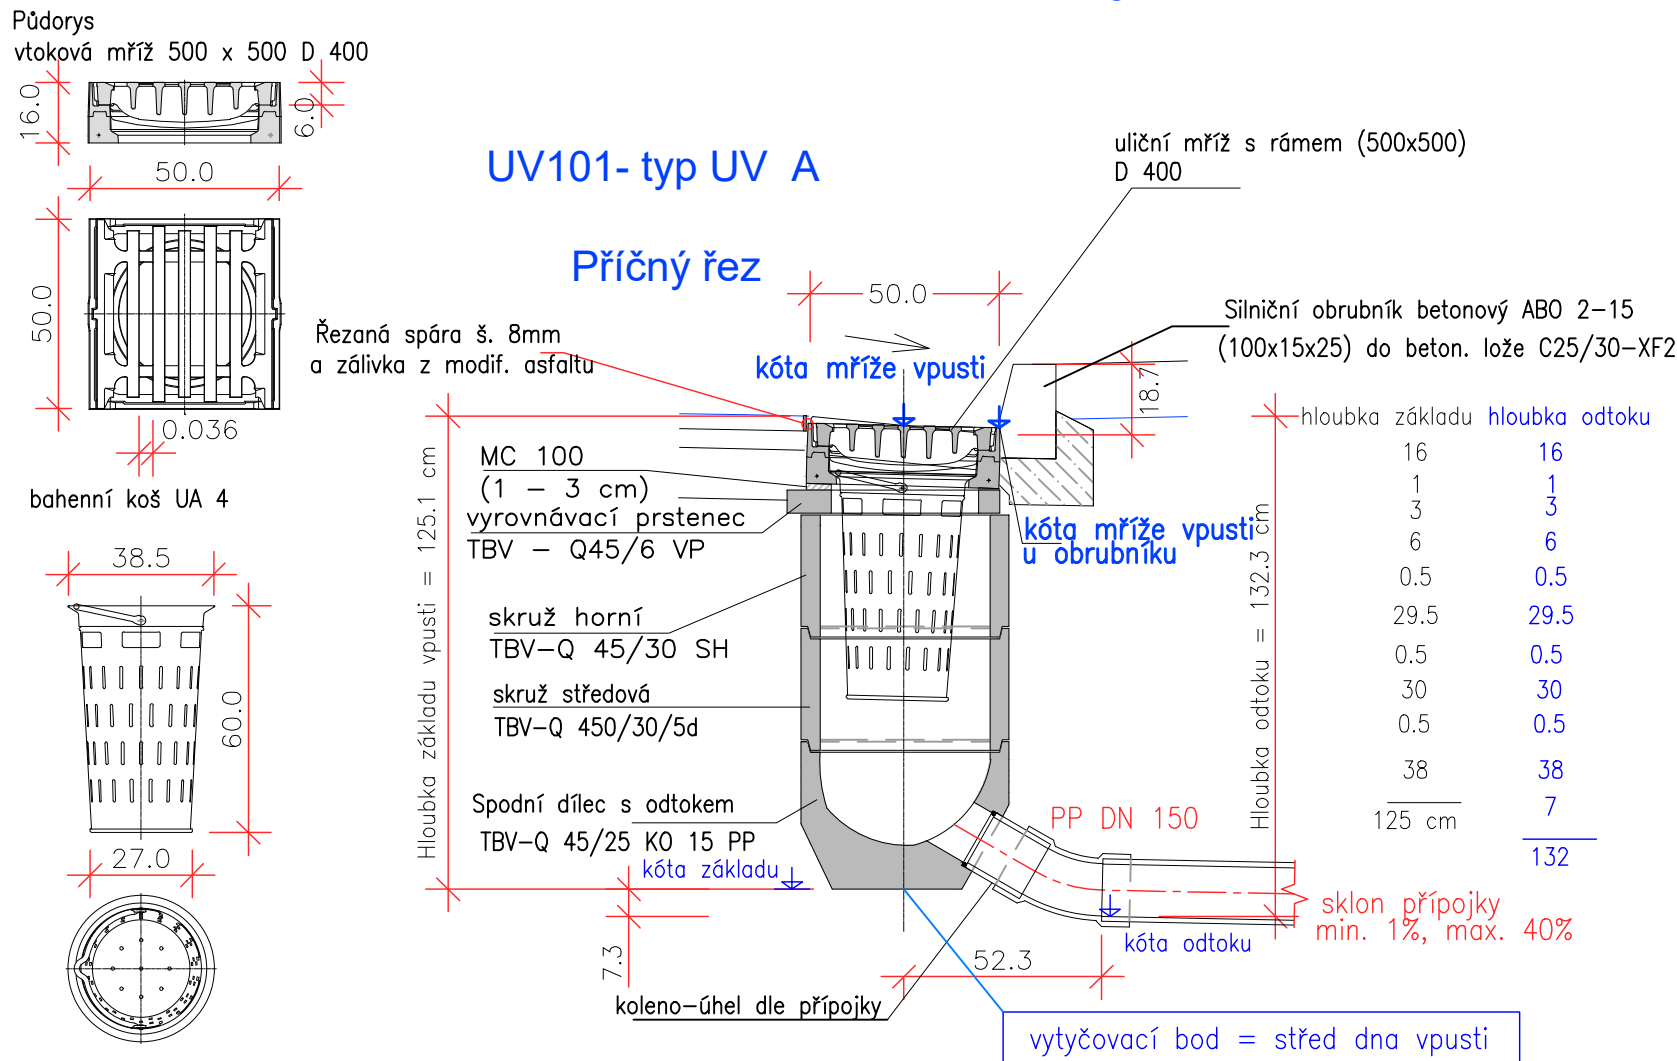


SESTAVA NEJNIŽŠÍ ULIČNÍ VPUSTI

M 1:20

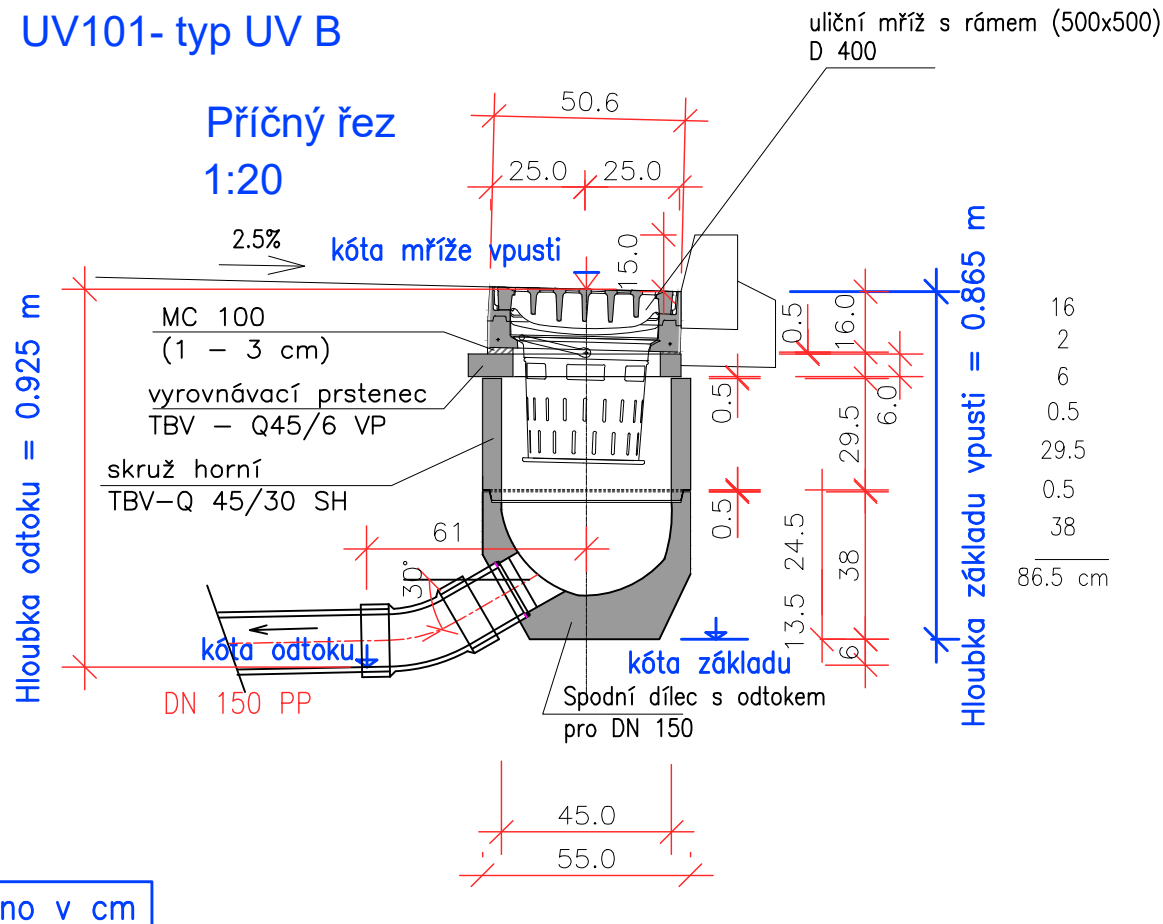

SESTAVA PODOBRUBNÍKOVÉ VPUSTI

M 1:20

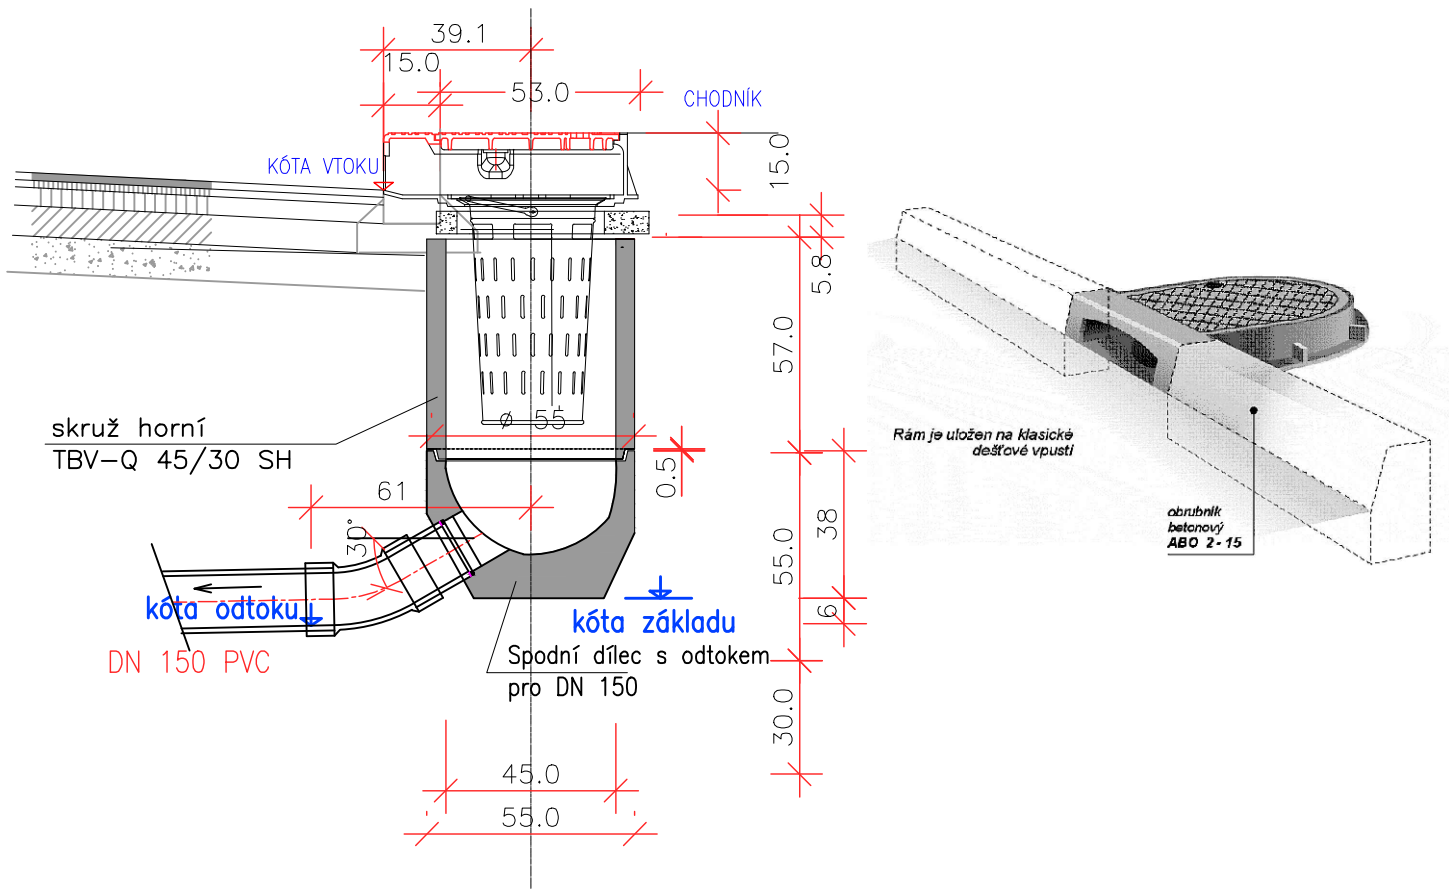

II/115 Řevnice - Vižina, rekonstrukce - 2. etapa

PROJEKTOVÁ DOKUMENTACE PRO PROVÁDĚNÍ STAVBY

SRPEN 2023

STŘEDOČESKÝ KRAJ

Zborovská 11, 150 21 Praha 5



SHB, akciová společnost

Masná 8, 702 00 Ostrava

ZHOTOVITEL



HLAVNÍ INŽENÝR PROJEKTU

ING. HUBERT ŘEHULKA

SOUŘADNICOVÝ SYSTÉM : S-JTSK
VÝŠKOVÝ SYSTÉM : Bpv

ZHOTOVITEL ČÁSTI PD

VEDOUcí PROJEKTANT	ING. PETR HORKÝ, CSc.		SHB projektace dopravních staveb Masná 1493/8, 702 00 Ostrava
ZODPOVĚDNÝ PROJEKTANT	ING. PETR HORKÝ, CSc.		
VYPRACOVAL	MIROSLAVA DOLEŽALOVÁ		
KONTROLOVAL	ING. HUBERT ŘEHULKA		
KRAJ: STŘEDOČESKÝ	MAÚ/OU: ŘEVNICE	DATUM	SRPEN 2023
K.Ú.: ŘEVNICE		FORMÁT	4 A4
NÁZEV OBJEKTU:		MĚŘITKO	1:20
VODOHOSPODÁŘSKÉ OBJEKTY SO 322 Oprava kanalizace Tyršova		ÚČEL	PDPS
		ČÍS. ZAKÁZKY	5/17 102
		ARCHIVNÍ ČÍS.	
NÁZEV PŘÍLOHY:	Uliční Vpusti		ČÍS. SOUPRAVY
			ČÍS. PŘÍLOHY
			6