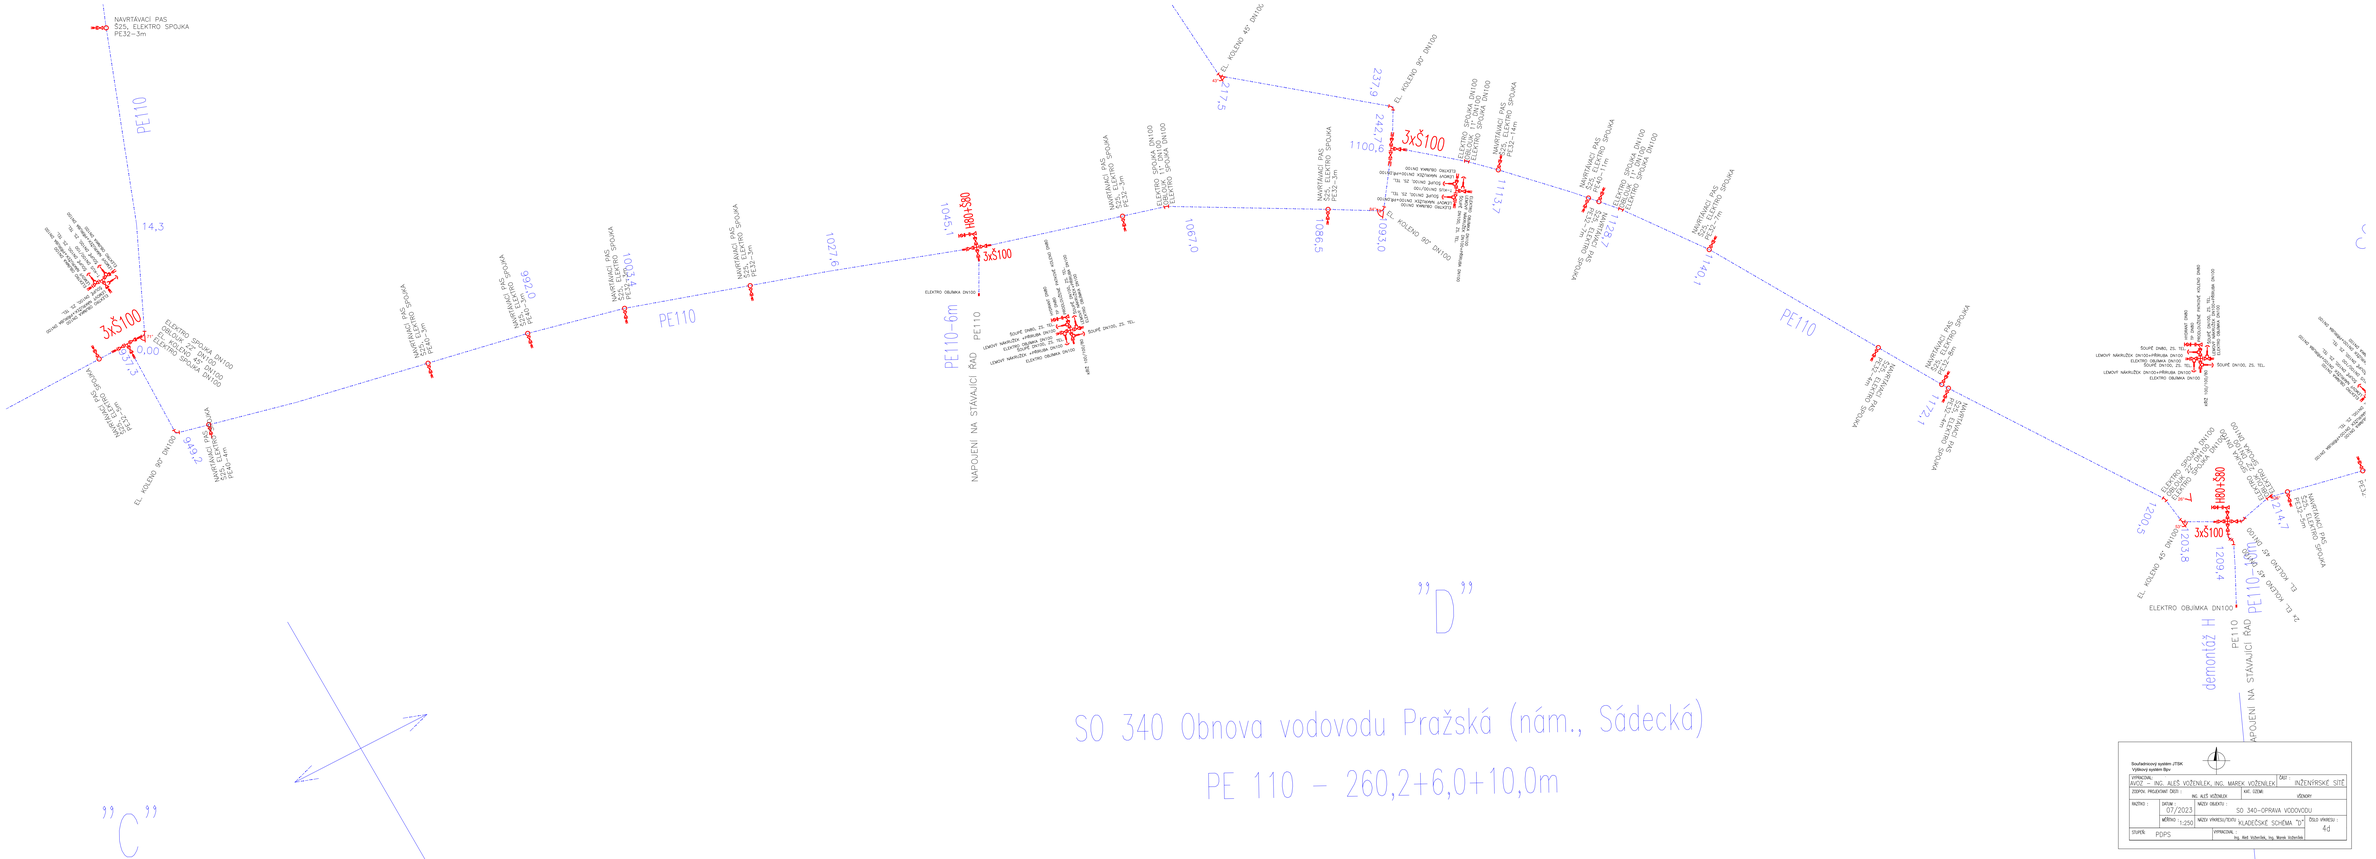


# SO 340 Obnova vodovodu Pražská (nám., Sádecká)

## PE 110 – 260,2+6,0+10,0m

Soutřednový systém JTSK
Výškový systém Bpv

| | | | |
|---|---|---|---|
| VYPRACOVAL: AVOŽ – ING. ALEŠ VOŽNÍLEK, ING. MAREK VOŽNÍLEK | | OKŘ: | INŽENÝRSKÉ SÍTĚ |
| ZODPOV. PROJEKTANT ČKAIT: ING. ALEŠ VOŽNÍLEK | | HLAV. ÚZEMÍ: | VÝSKOVY |
| INVESTOR: | DATUM: 07/2023 | MĚŘÍTKO: 1:250 | NÁZEV OBJEKTU: SO 340-OPRAVA VODOVODU |
| STUPEŇ: PDPS | | VYPRACOVAL: Ing. Bed. Vičtorka, Ing. Marek Vičtorka | NÁZEV VÝKRESU/SEZNAMU: KLADEČSKÉ SCHÉMA "D" |
| | | | ČÍSLO VÝKRESU: 4d |