SO 325 Dešťová kanalizace Komenského - Švabinského
SITUACE 1:500 ŘEVNICE

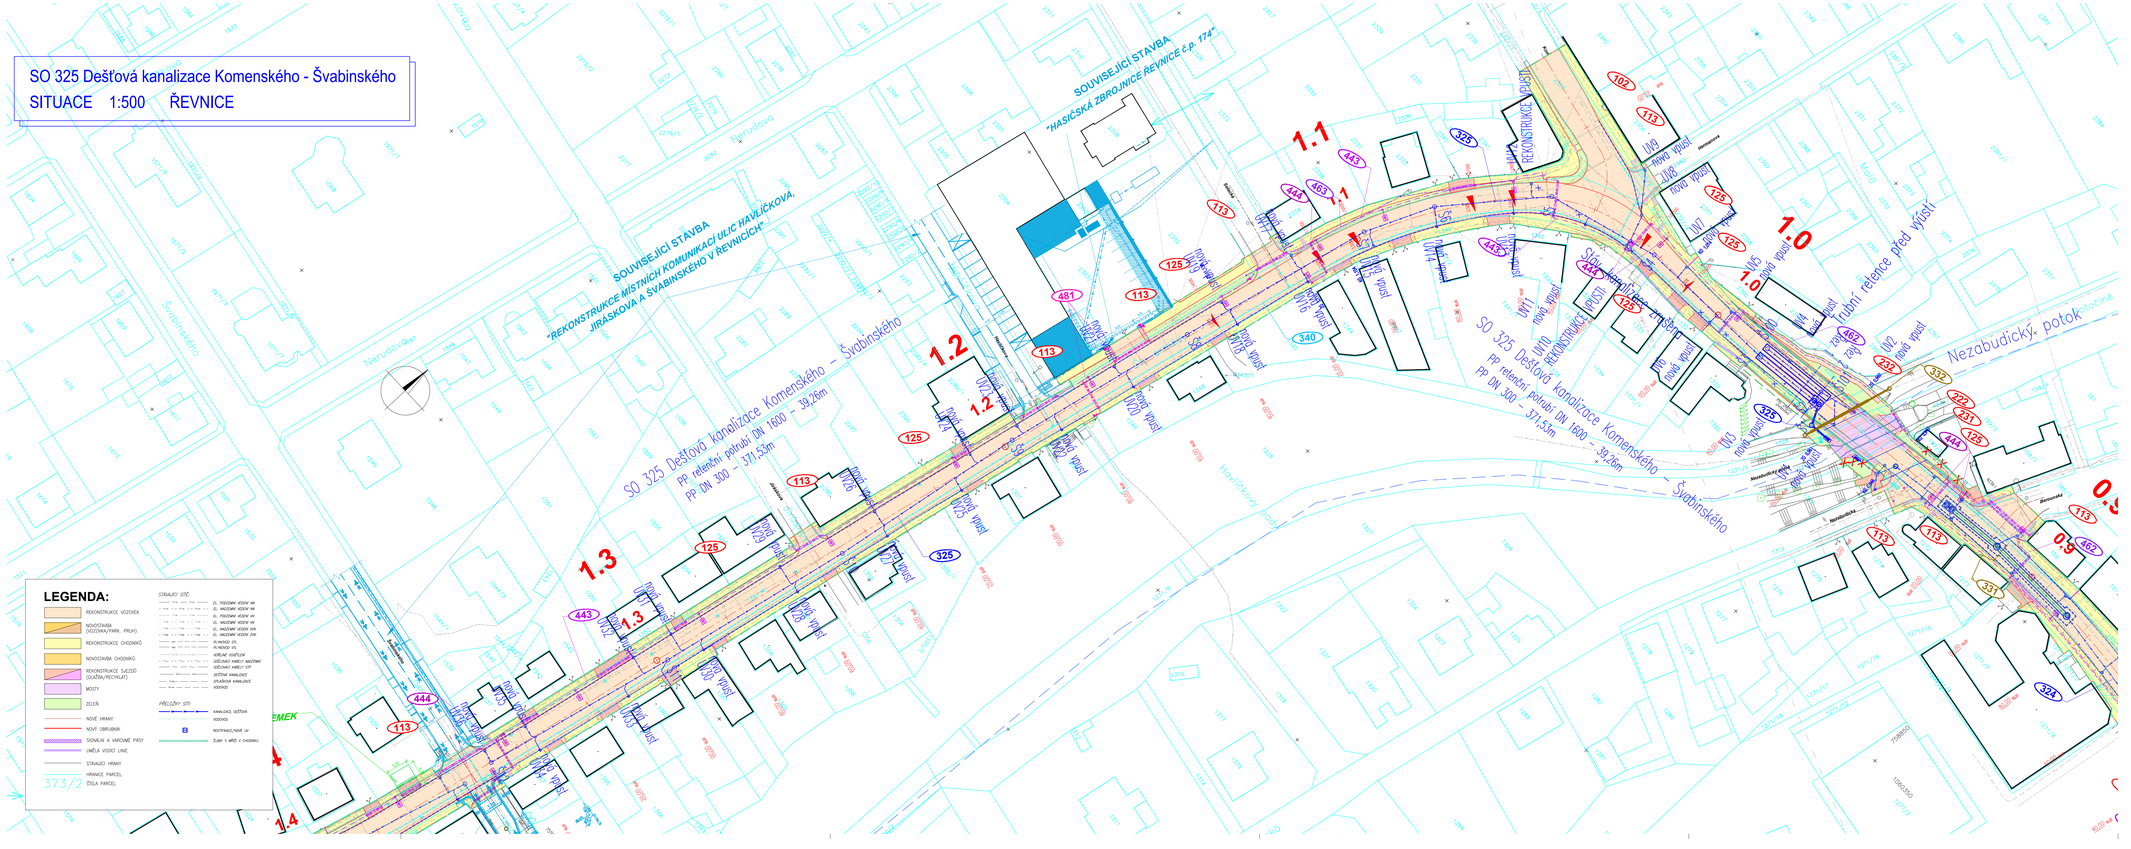

II/115 Řevnice - Vižina, rekonstrukce - 2. etapa

PROJEKTOVÁ DOKUMENTACE PRO PROVÁDĚNÍ STAVBY — SRPEN 2023

STŘEDOČESKÝ KRAJ
Zborovská 11, 150 21 Praha 5

OBJEDNATEL

SHB, akciová společnost
Masná 8, 702 00 Ostrava

ZHOTOVITEL

HLAVNÍ INŽENÝR PROJEKTU: ING. HUBERT ŘEHULKA

D — SO 325

SOUŘADNICOVÝ SYSTÉM : S-JTSK
VÝŠKOVÝ SYSTÉM : Bpv

ZHOTOVITEL ČÁSTI PD

VEDOUCÍ PROJEKTANT	ING. PETR HORKÝ, CSc.	
ZODPOVĚDNÝ PROJEKTANT	ING. PETR HORKÝ, CSc.	
VYPRACOVAL	MIROSLAVA DOLEŽALOVÁ	
KONTROLOVAL	ING. HUBERT ŘEHULKA	

SHB projekce doprovních staveb
Masná 1493/8, 702 00 Ostrava

KRAJ: STŘEDOČESKÝ	MIČ/OČ: ŘEVNICE	DATUM	SRPEN 2023
K.Ú.: ŘEVNICE		FORMÁT	6 x A4
NÁZEV OBJEKTU:		MĚŘÍTKO	1:500
VODOHOSPODÁŘSKÉ OBJEKTY SO 325 Dešťová kanalizace Komenského - Švabinského		OČEL	PDPS
		ČÍS. ZAKÁZKY	5/17 102
		ARCHIVNÍ ČÍS.	
NÁZEV PŘÍLOHY: SITUACE		ČÍS. SOUPRAVY	ČÍS. PŘÍLOHY 03