


REGULAČNÍ ŠACHTA PRO SO 325

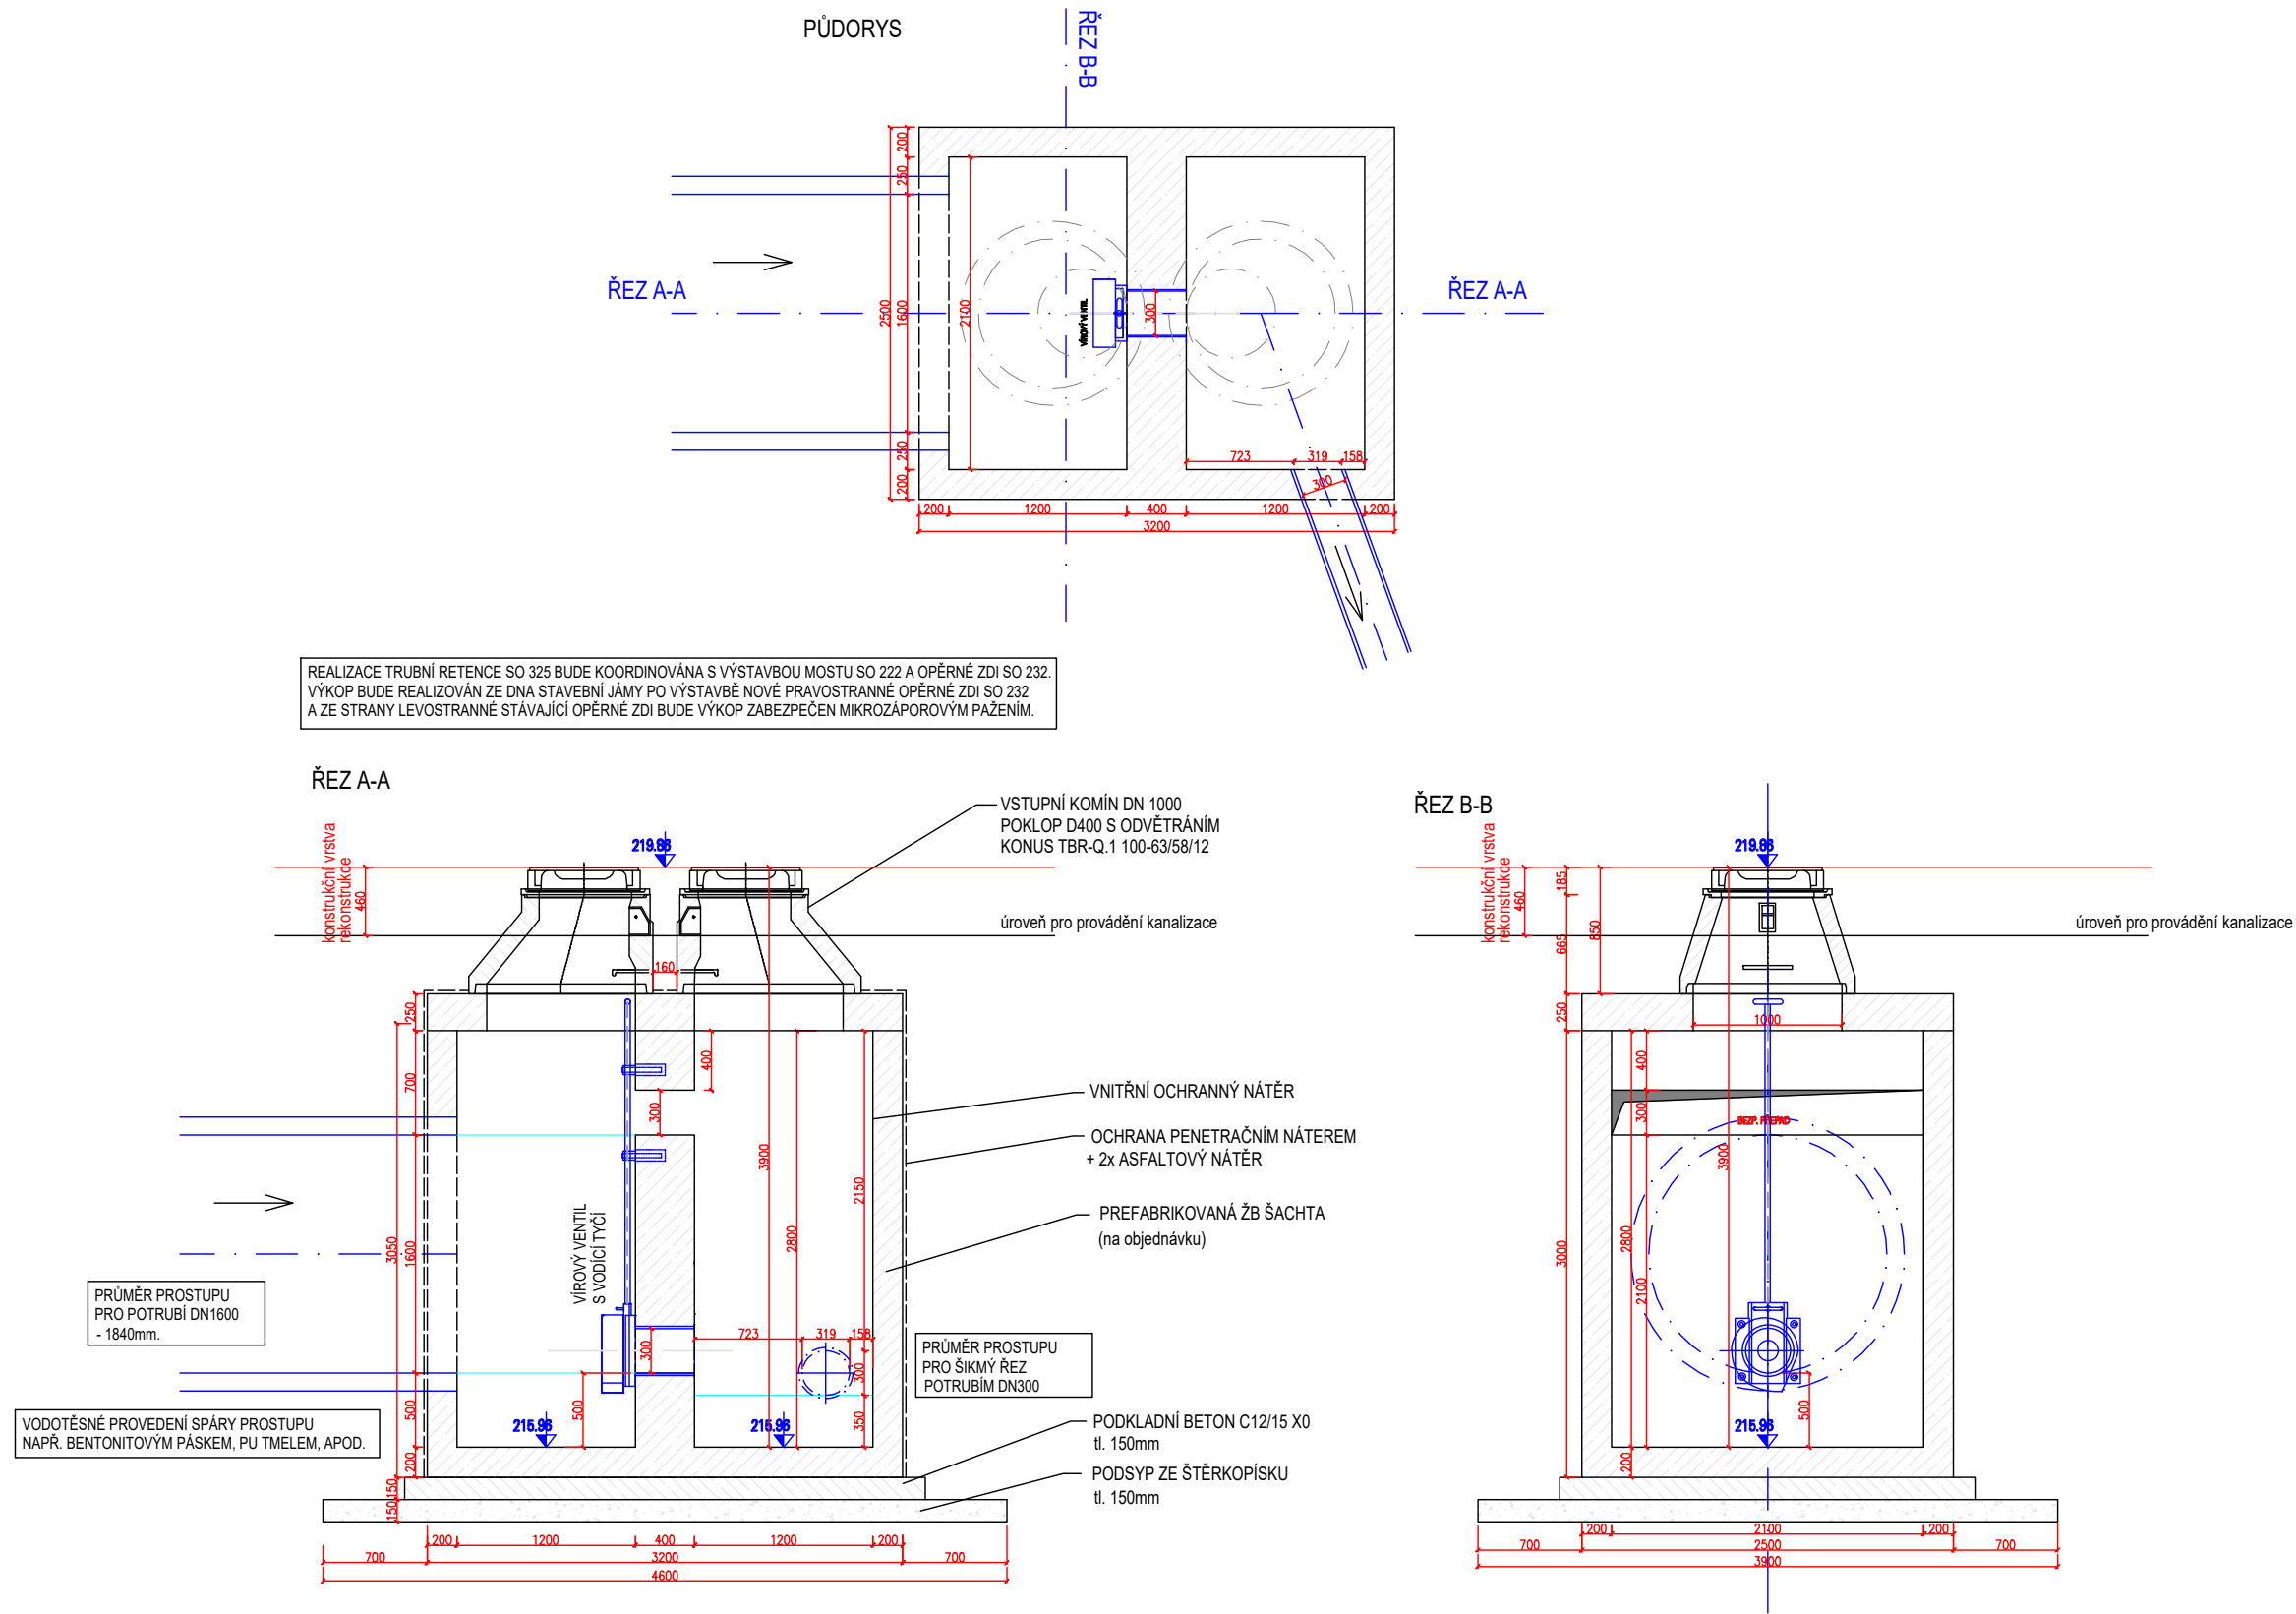

II/115 Řevnice - Vižina, rekonstrukce - 2. etapa

PROJEKTOVÁ DOKUMENTACE PRO PROVÁDĚNÍ STAVBY SRPEN 2023

STŘEDOČESKÝ KRAJ

Zborovská 11, 150 21 Praha 5

OBJEDNATEL



SHB, akciová společnost

Masná 8, 702 00 Ostrava

ZHOTOVITEL



HLAVNÍ INŽENÝR PROJEKTU

ING. HUBERT ŘEHULKA

Řehulka

D

SO 325

SOUŘADNICOVÝ SYSTÉM : S-JTSK

VÝŠKOVÝ SYSTÉM : Bpv

ZHOTOVITEL ČÁSTI P D

| | | | | |
|---|-----------------------|-------------------|----------------------------------|------------|
| VEDOUcí PROJEKTANT | ING. PETR HORKÝ, CSc. | <i>Horký</i> | Masná 1493/8, 702 00 Ostrava | |
| ZODPOVĚDNÝ PROJEKTANT | ING. PETR HORKÝ, CSc. | <i>Horký</i> | | |
| VYPRACOVAL | MIROSLAVA DOLEŽALOVÁ | <i>Doležalová</i> | | |
| KONTROLOVAL | ING. HUBERT ŘEHULKA | <i>Řehulka</i> | | |
| KRAJ: STŘEDOČESKÝ | MěÚ/ÚÚ: ŘEVNICE | DATUM | | SRPEN 2023 |
| K.Ú.: ŘEVNICE | FORMÁT | | 3x A4 | |
| NÁZEV OBJEKTU: | MĚŘITKO | | 1:50 | |
| VODOHOSPODÁŘSKÉ OBJEKTY SO 325 Dešťová kanalizace Komenského - Švabinského | ÚČEL | | PDPS | |
| | ČÍS. ZAKÁZKY | | 5/17 102 | |
| | ARCHIVNÍ ČÍS. | | | |
| NÁZEV PŘÍLOHY: | ČÍS. SOUPRAVY | | ČÍS. PŘÍLOHY | |
| REGULAČNÍ ŠACHTA NA RETENCI | | | 07 | |