





Křižovatky - 1. fáze výstavby
Rekonstrukce křižovatky s ul. Nádražní 1:2000

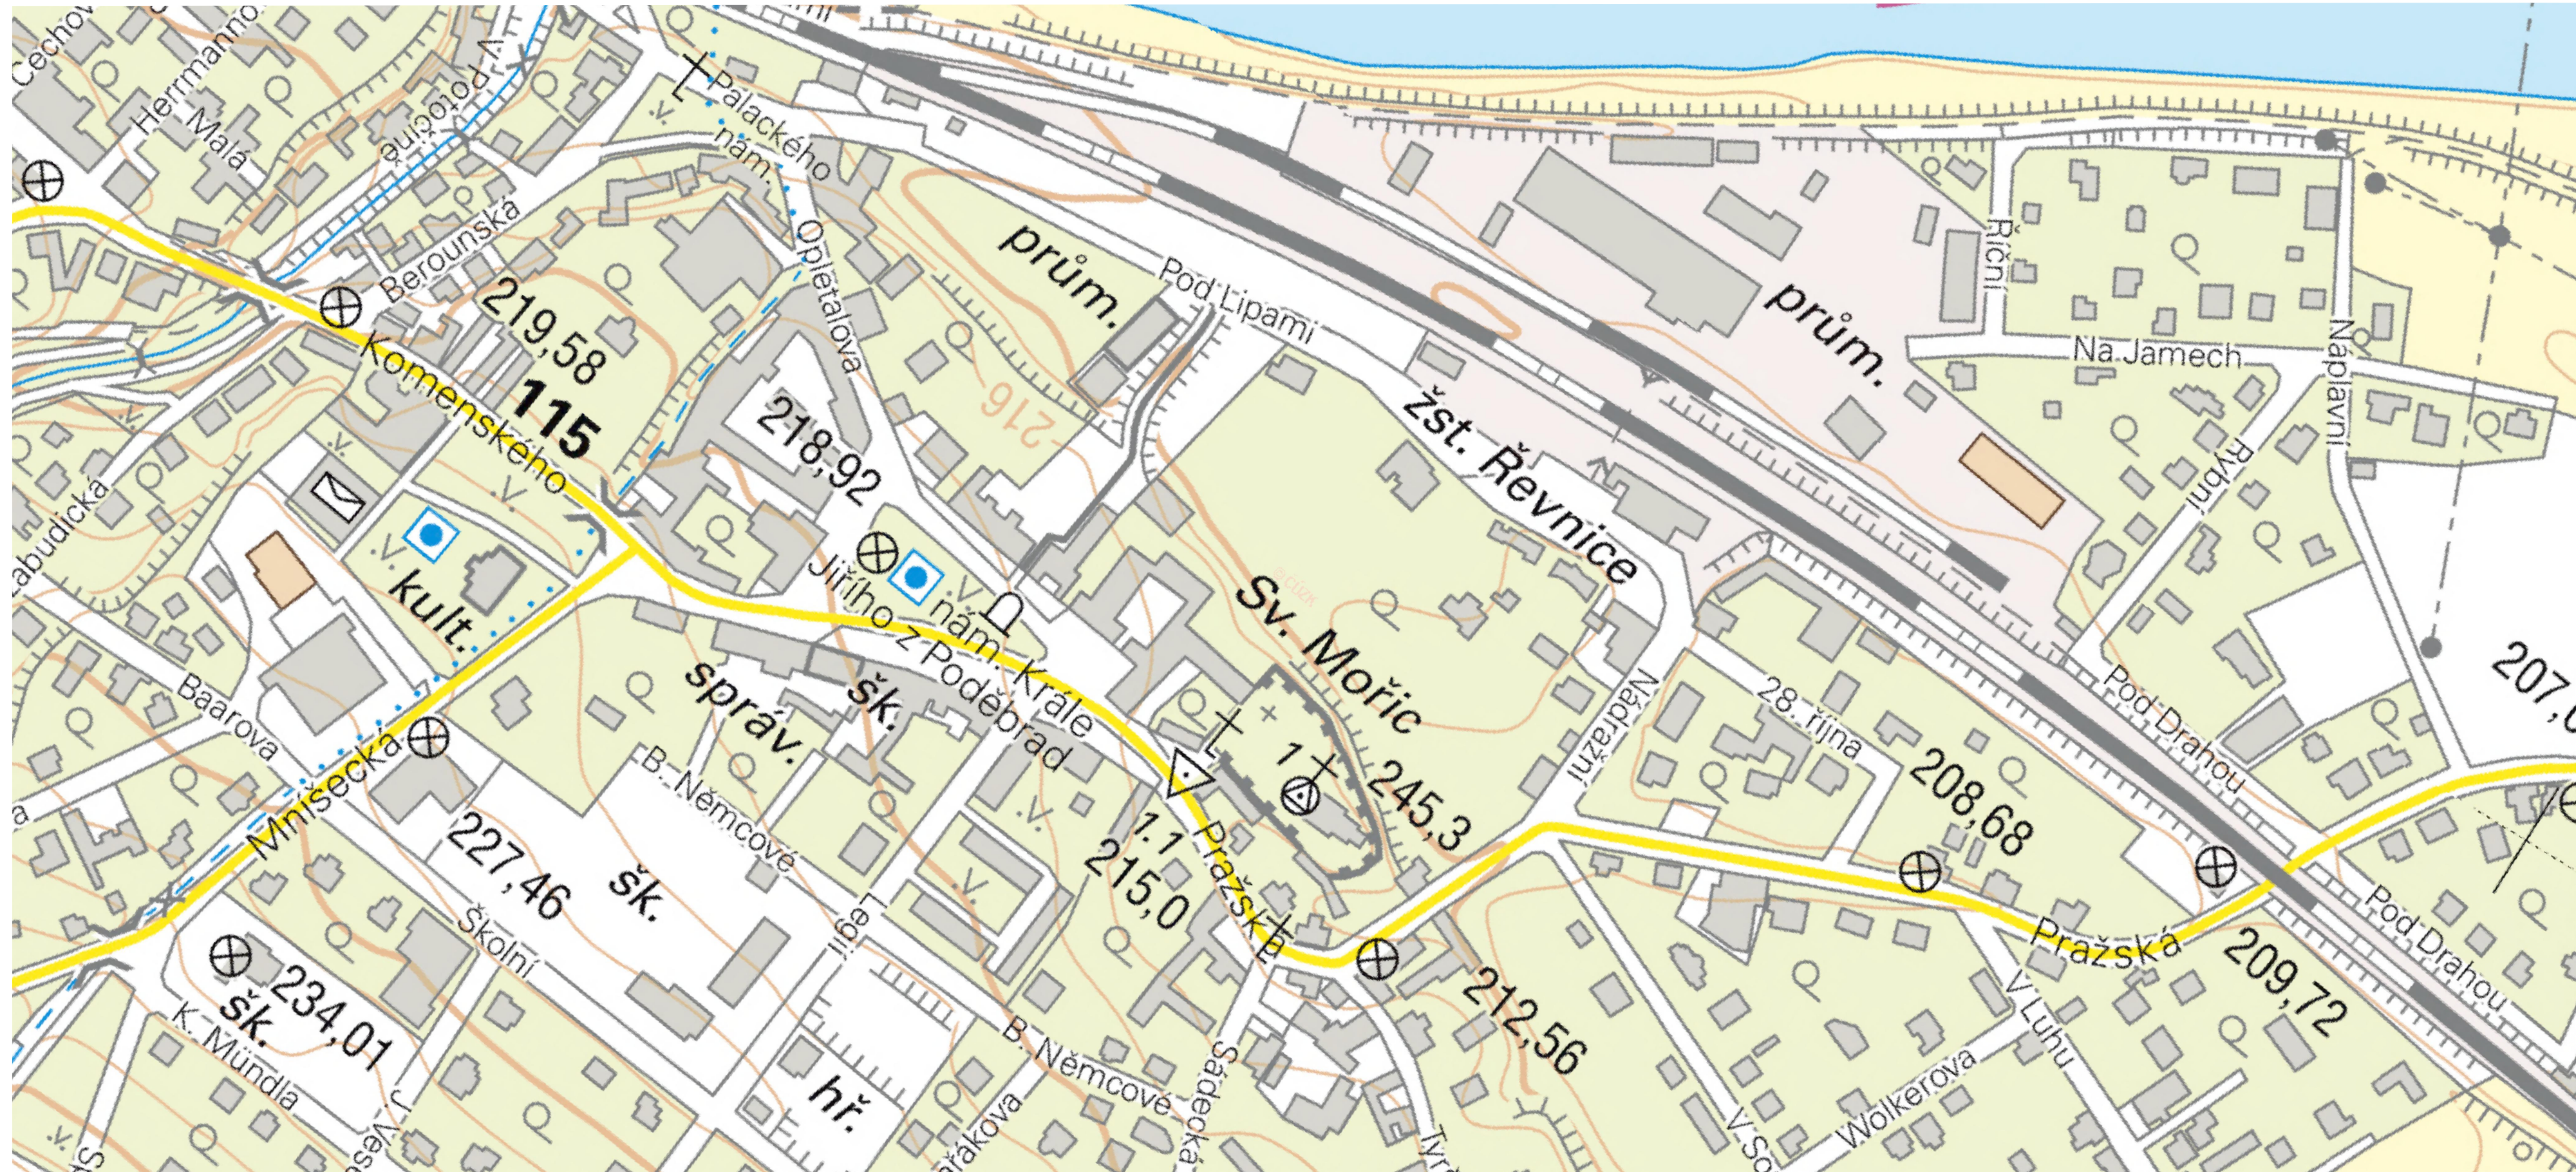


LEGENDA:


 objízdná trasa do 3,5 t

 trasa pro přesun cestujících BUS

 výstavba

 Obousměrný průjezd BUS ul. 28. října není možný.

Předpokládá se otáčení autobusů od Prahy před železničním přejezdem, tj. ulicemi Pod Drahou – Rybní – Náplavní, s následným přesunem cestujících na zast. Řevnice, nádraží.

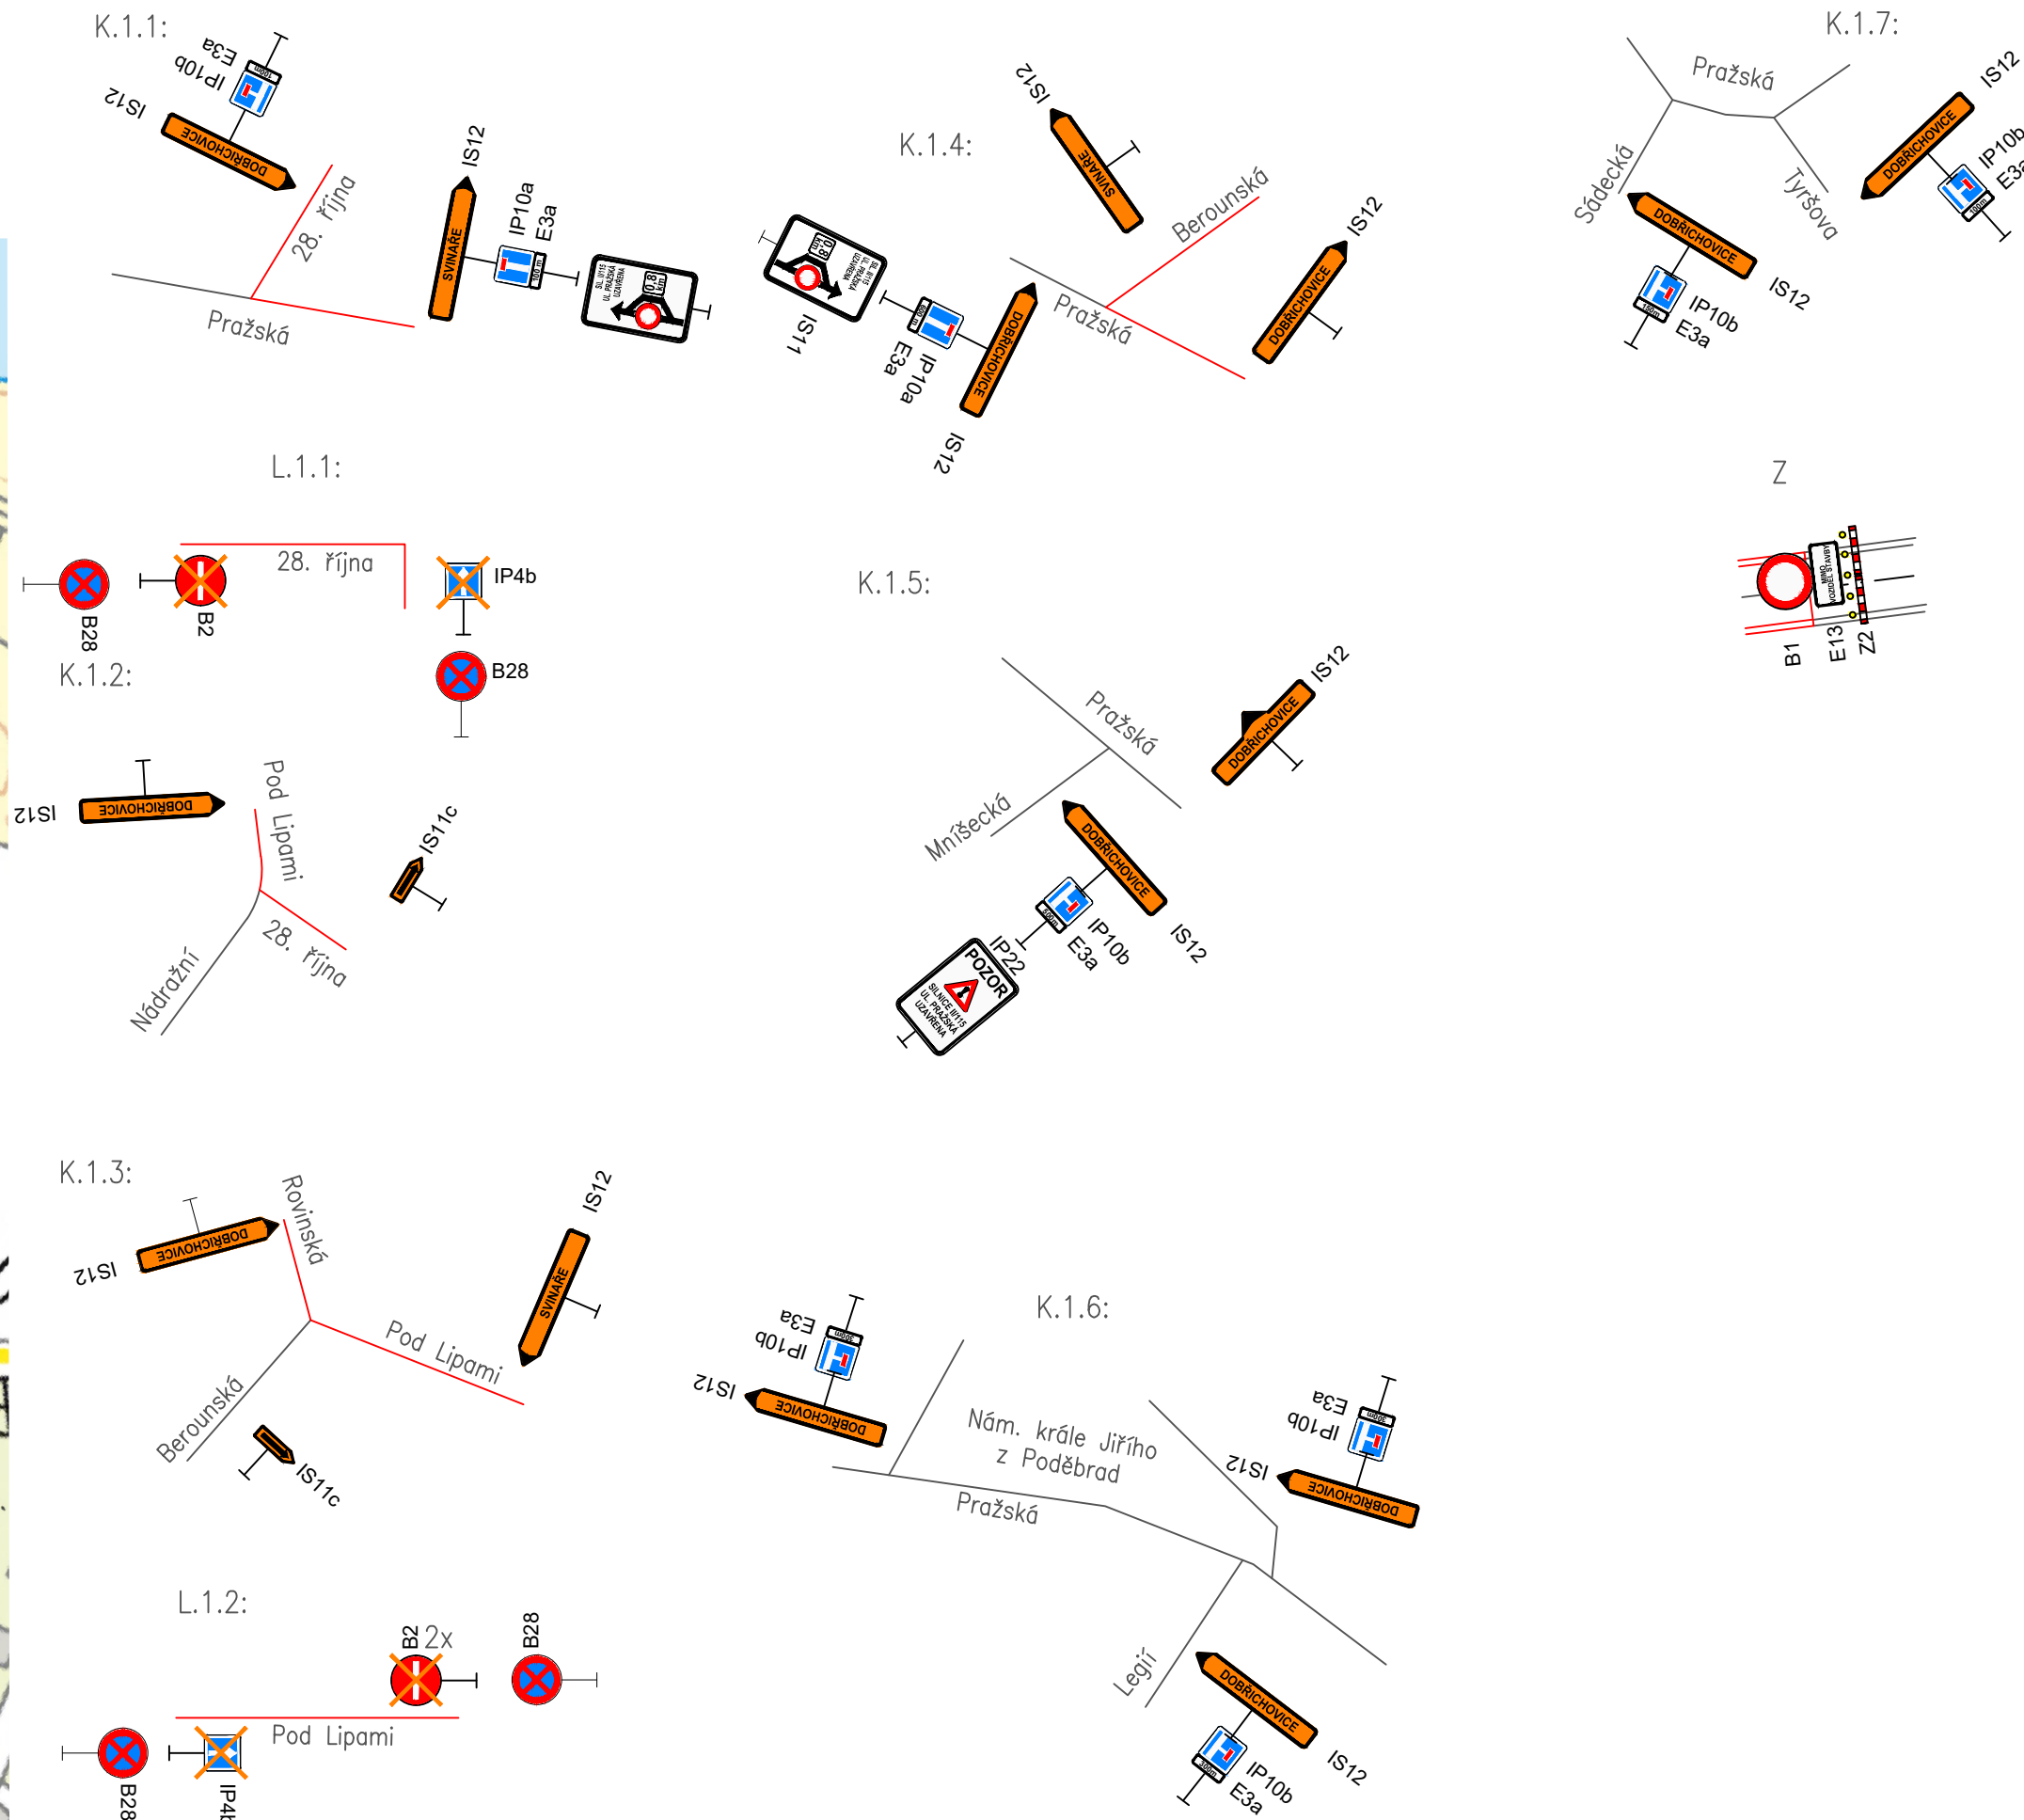

PROJEKTOVÁ DOKUMENTACE PRO PROVÁDĚNÍ STAVBY

SRPEN 2023


STŘEDOČESKÝ KRAJ
Zborovská 11, 150 21 Praha 5



SHB, akciová společnost
Masná 8, 702 00 Ostrava

ZHO TOVITE



HLAVNÍ INŽENÝR PROJEKTU	ING. HUBERT ŘEHULKA	
-------------------------	---------------------	---


Phuba

D

SO 172

SOUŘADNICOVÝ SYSTÉM : S-JTSK
VÝŠKOVÝ SYSTÉM : Bpv

ZHOTOVITEL ČÁSTI PD

VEDOUČÍ PROJEKTANT	ING. M. KROUPAROVÁ	<i>[Signature]</i>	 SHB projektce dopravních staveb Masná 1493/8, 702 00 Ostrava
ZODPOVĚDNÝ PROJEKTANT	ING. L. ROZMBACHOVÁ	<i>[Signature]</i>	
VYPRACOVAL	ING. L. ROZMBACHOVÁ	<i>[Signature]</i>	
KONTROLOVAL	ING. E. KONEČNÝ	<i>[Signature]</i>	
KRAJ: STŘEDOČESKÝ K.Ú.: ŘEVNICE NÁZEV OBJEKTU:			DATUM SRPEN 2023
SO 172 Dopravní opatření			FORMÁT 5 x A4
			MĚŘITKO 1 : 2000
			ÚČEL PDPS
			ČÍS. ZAKÁZKY 5/17 102
			ARCHIVNÍ ČÍS.
NÁZEV PŘÍLOHY: KŘÍŽOVATKY - 1. fáze výstavby, Rekonstrukce křižovatky s ul. Nádražní			ČÍS. SOUPRAVY
			ČÍS. PŘÍLOHY 3.1