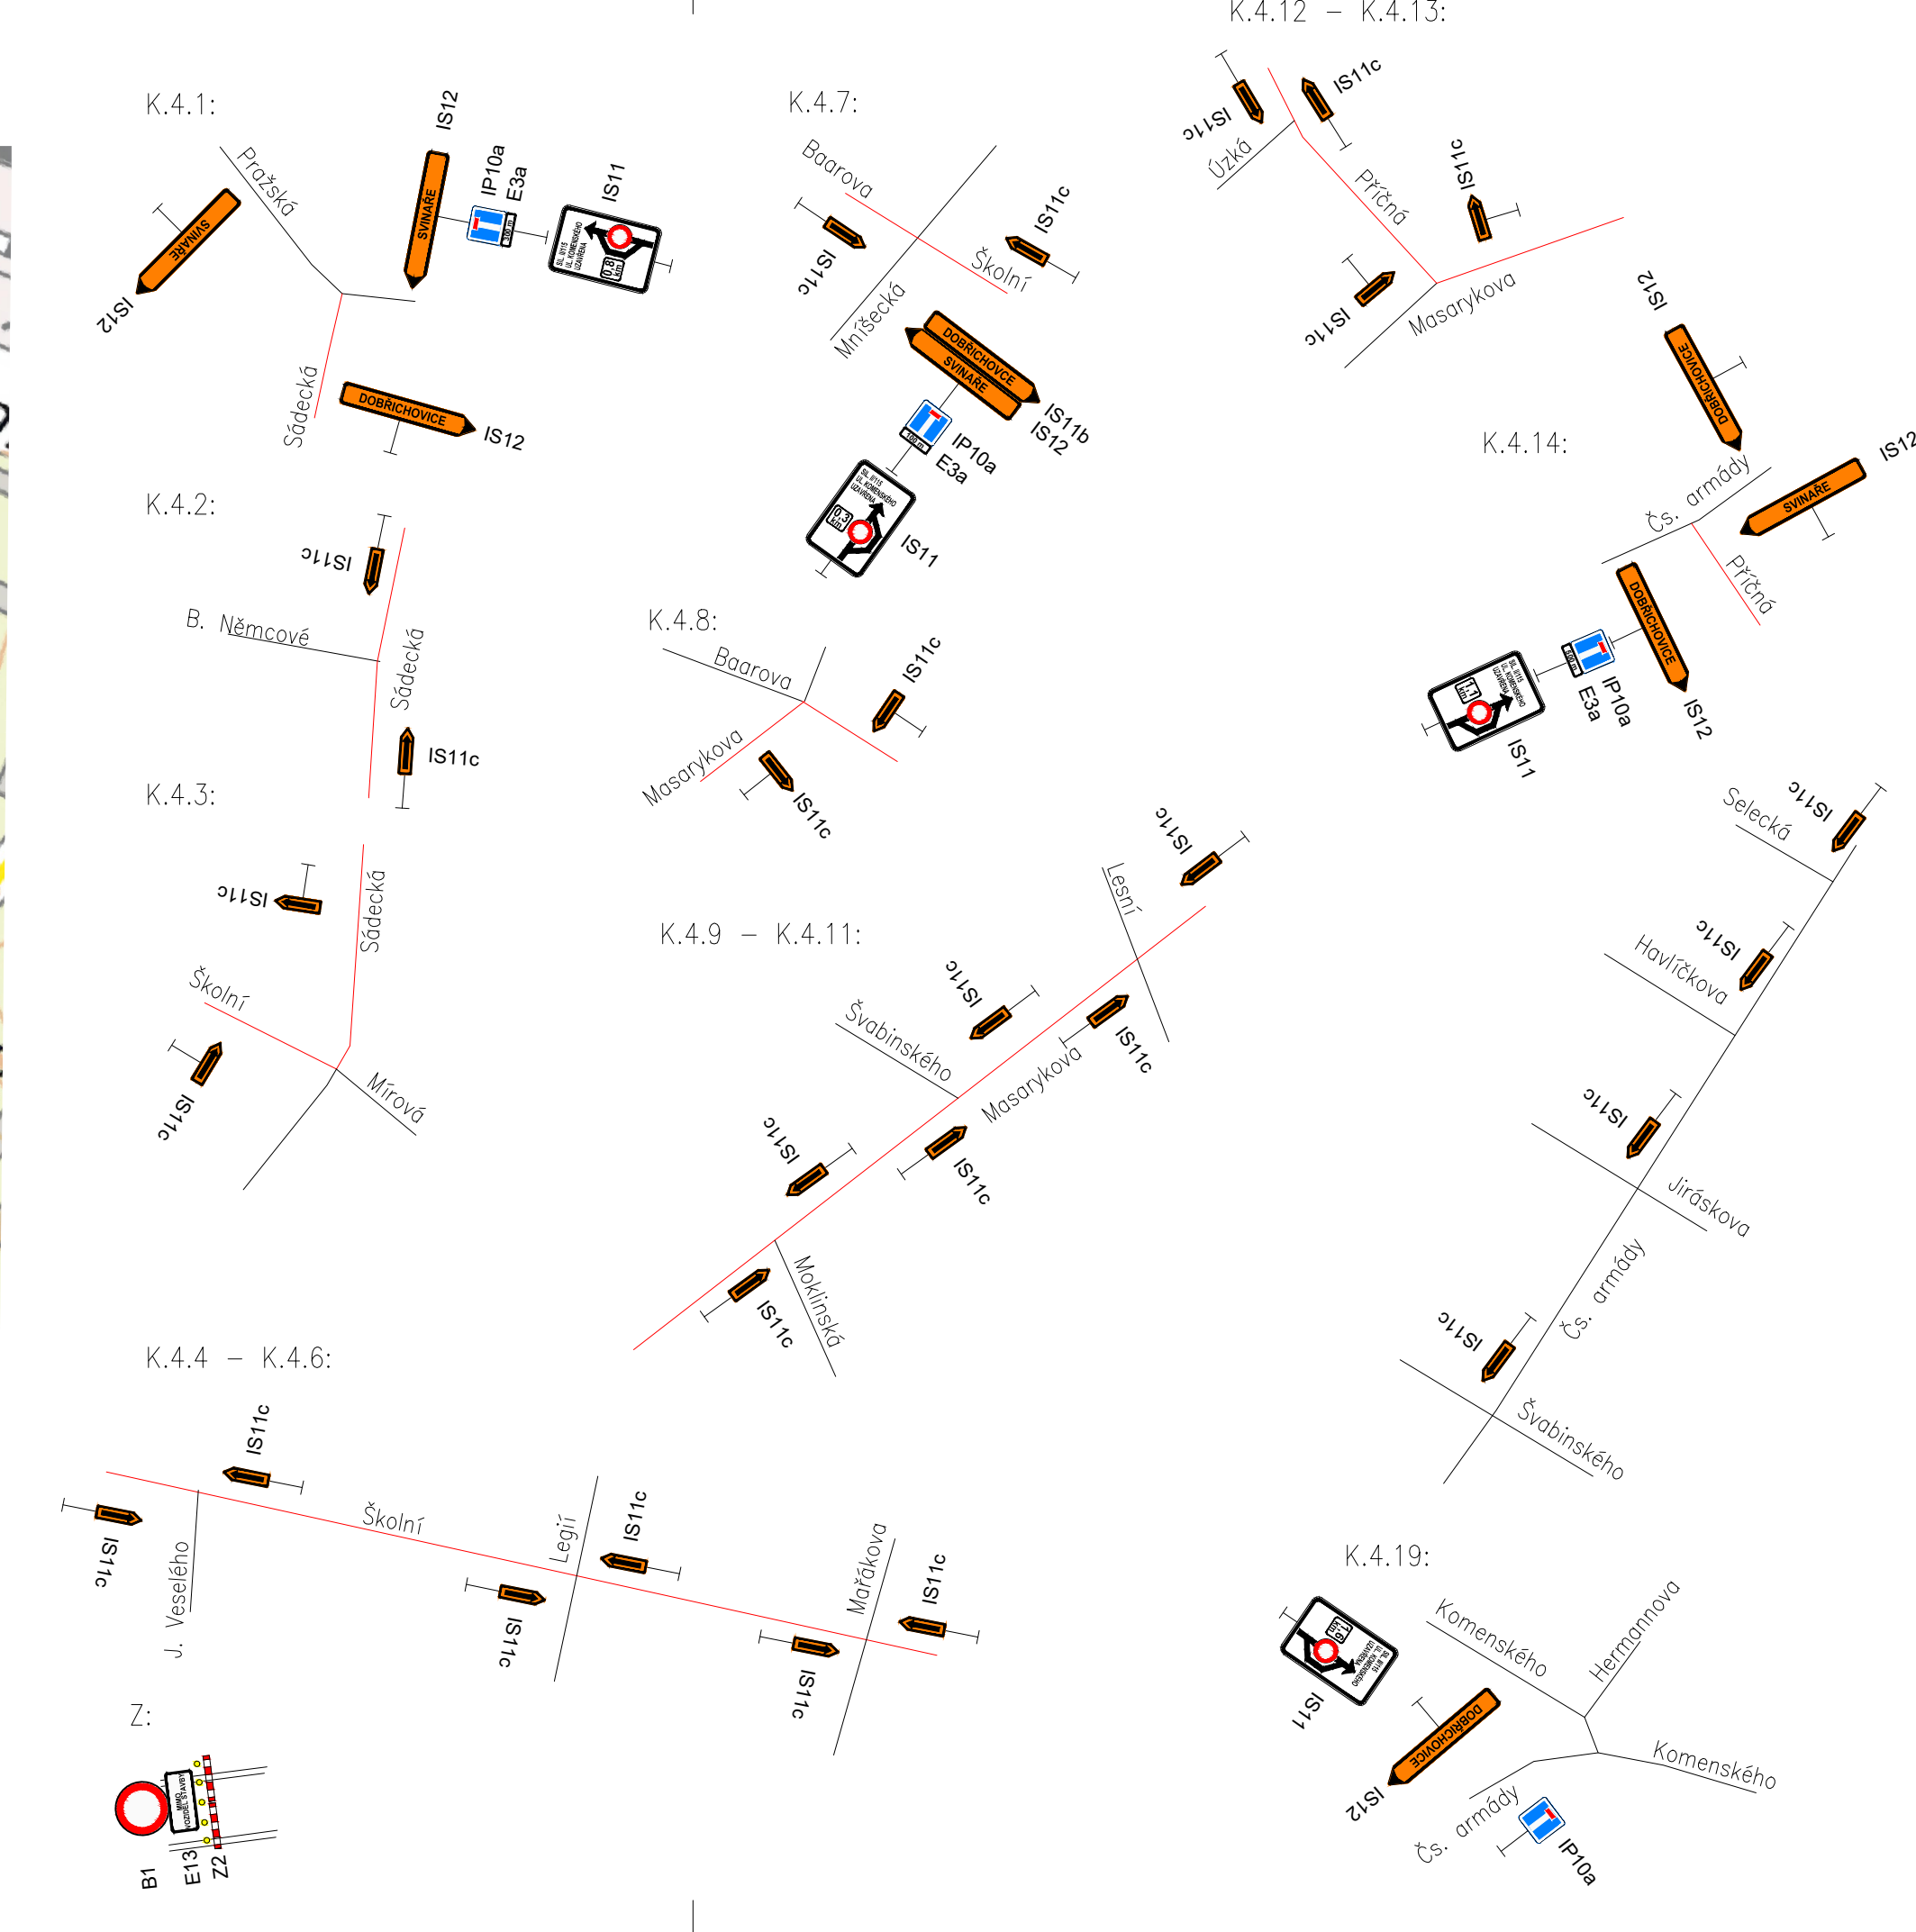



II/115 Řevnice - Vižina, rekonstrukce - 2. etapa  
SO 172 Dopravní opatření




II/115 Řevnice - Vižina, rekonstrukce - 2. etapa  
PROJEKTOVÁ DOKUMENTACE PRO PROVÁDĚNÍ STAVBY  
SRPEN 2023

STŘEDOČESKÝ KRAJ  
Zborovská 11, 150 21 Praha 5



SHB, akciová společnost  
Masná 8, 702 00 Ostrava





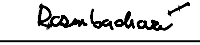
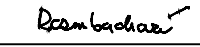

HLAVNÍ INŽENÝR PROJEKTU  
ING. HUBERT ŘEHULKA

D

SO 172

SO 172 Dopravní opatření

KŘÍŽOVATKY - 4. fáze,  
Rekonstrukce mostů a křižovatky s II/116

VEDOUcí PROJEKTANT	ING. M. KROUPAROVÁ		 projekce dopravních staveb
ZODPOVĚDNÝ PROJEKTANT	ING. L. ROZMBACHOVÁ		
VYPRACOVAL	ING. L. ROZMBACHOVÁ		
KONTROLOVAL	ING. E. KONEČNÝ		
KRAJ: STŘEDOČESKÝ	M80/00: ŘEVNICE	DATUM SRPEN 2023	
K.Ú.: ŘEVNICE	FORMÁT 5 x A4		
NÁZEV OBJEKTU:	MĚŘITKO 1 : 2000		
		ÚČEL PDPS	
		ČÍS. ZAKÁZKY 5/17 102	
		ARCHIVNÍ ČÍS.	
NÁZEV PŘÍLOHY:		ČÍS. SOUPRAVY	ČÍS. PŘÍLOHY 3.4