


PŘÍČNÝ ŘEZ  
PŘÍČNÝ ŘEZ V OSE MOSTU  
M 1:50

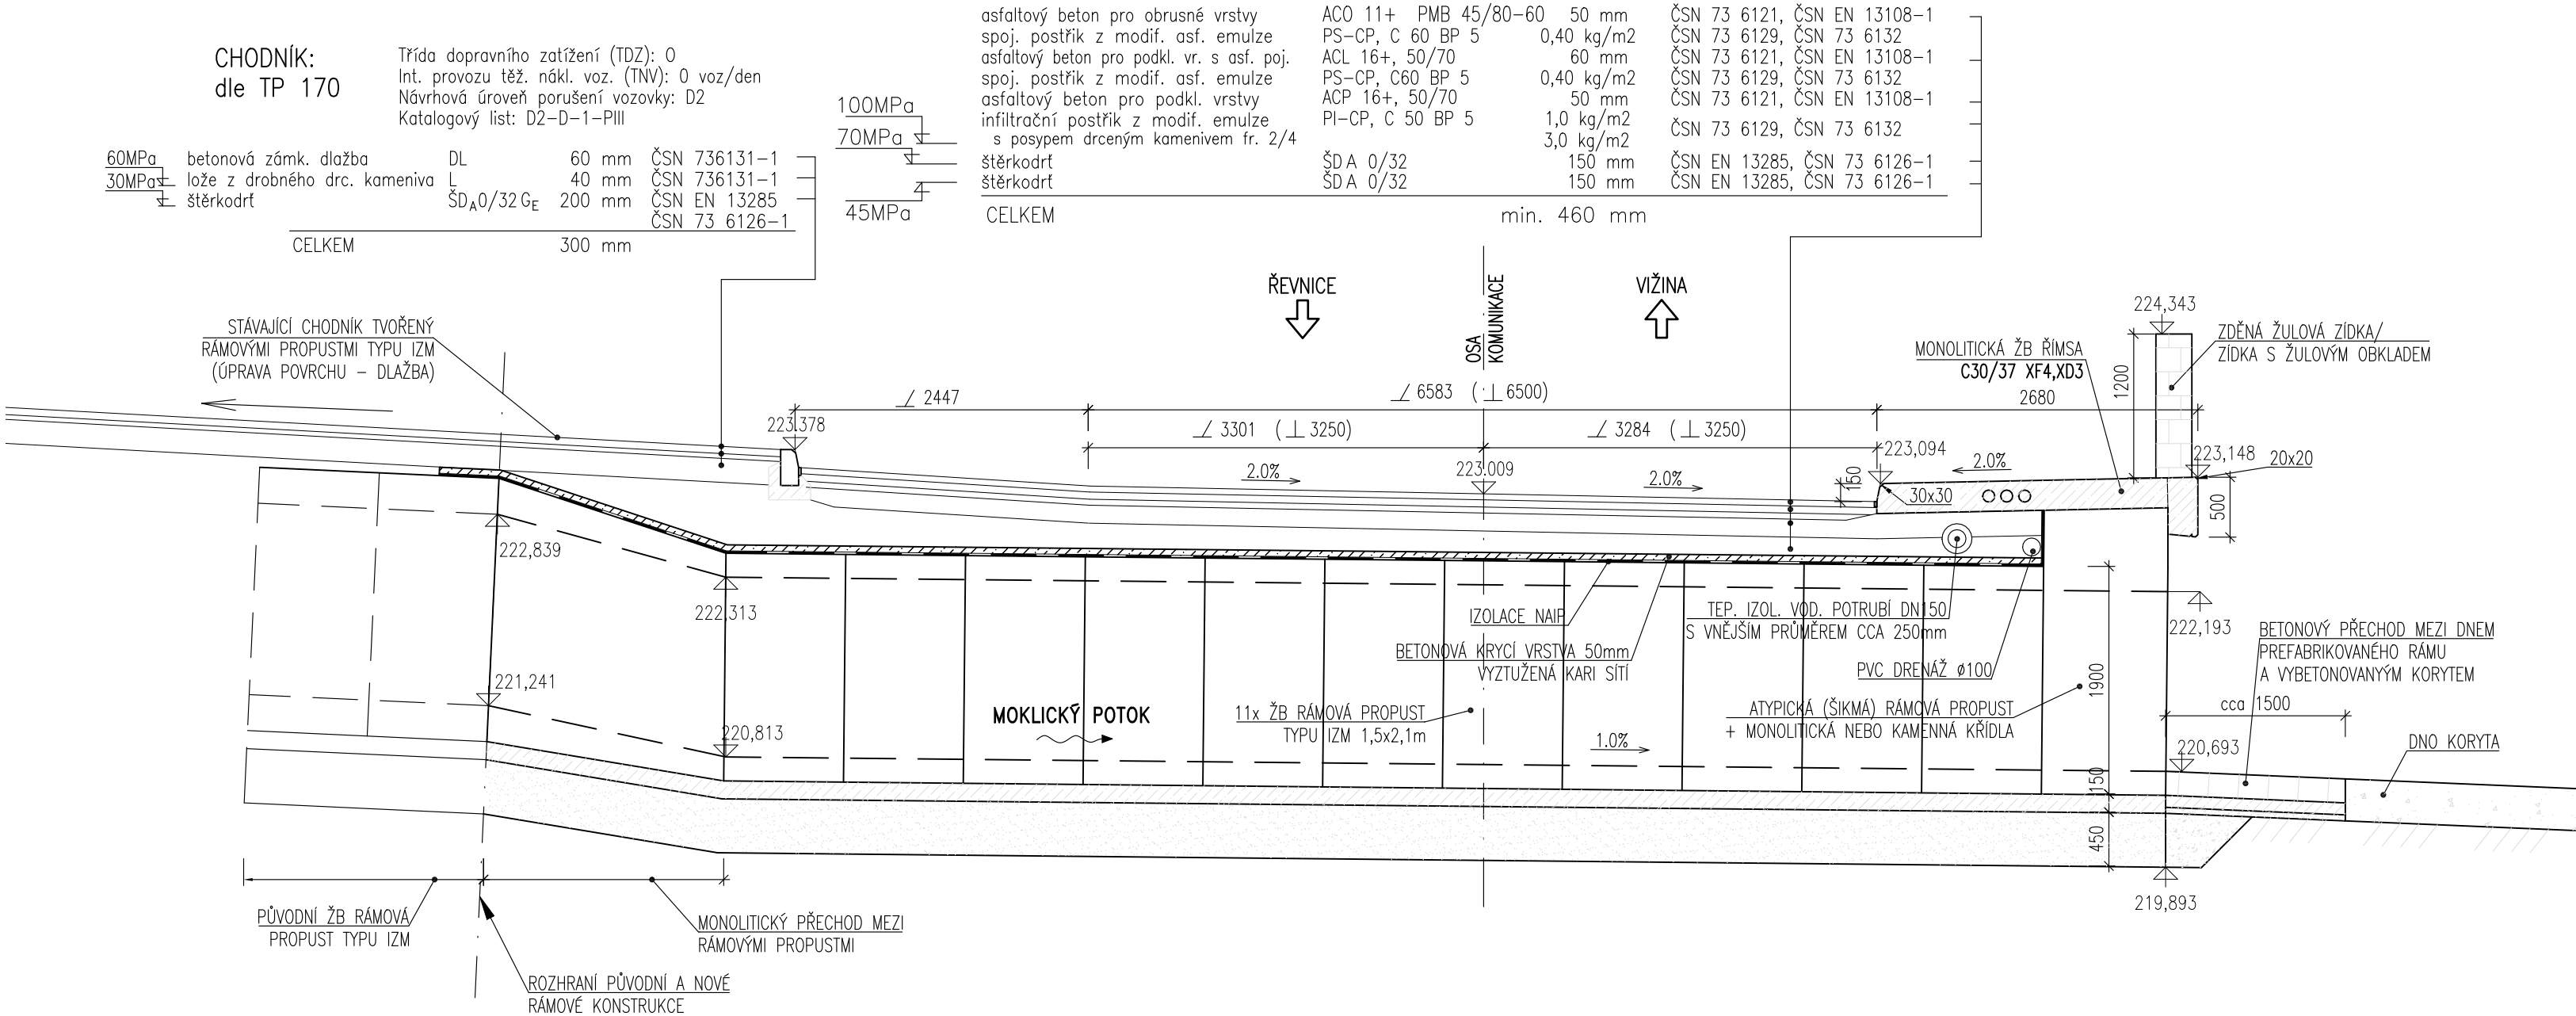

II/115 Řevnice - Vižina, rekonstrukce - 2. etapa

PROJEKTOVÁ DOKUMENTACE PRO PROVÁDĚNÍ STAVBY SRPEN 2023

STŘEDOČESKÝ KRAJ  
Zborovská 11, 150 21 Praha 5



SHB, akciová společnost  
Masná 8, 702 00 Ostrava



HLAVNÍ INŽENÝR PROJEKTU

ING. HUBERT ŘEHULKA

*Řehulka*

SOUŘADNICOVÝ SYSTÉM : S-JTSK

VÝŠKOVÝ SYSTÉM : Bpv

ZHOTOVITEL ČÁSTI PD

VEDOUCÍ PROJEKTANT	ING. VOJTĚCH KONEČNÝ	<i>Konečný</i>
ZODPOVĚDNÝ PROJEKTANT	ING. ALEŠ KOZELKA	<i>Kozelka</i>
VYPRACOVAL	ING. PETR NOVÁK	<i>Novák</i>
KONTROLOVAL	ING. VOJTĚCH KONEČNÝ	<i>Konečný</i>



KRAJ: STŘEDOČESKÝ  
K.Ú.: ŘEVNICE  
NÁZEV OBJEKTU:

SO 221 Rekonstrukce mostu ev. č. 115-011a

NÁZEV PŘÍLOHY:

PŘÍČNÝ ŘEZ MOSTEM

DATUM

SRPEN 2023

FORMÁT

4xA4

MĚŘITKO

1:50

ÚČEL

PDPS

ČÍS. ZAKÁZKY

5/17 102

ARCHIVNÍ ČÍS.

ČÍS. SOUPRAVY

ČÍS. PŘÍLOHY

04