


VYTYČOVACÍ VÝKRES 1:50

ČÍSLO BODU	SOUŘADNICE			POPIS BODU
	X	Y	Z	
01	-758740,790	-1060296,934	220,493	ROH RÁMU ŠIKMÉ ČELO – DOL. POVRCH
02	-758743,280	-1060296,440	220,493	ROH RÁMU ŠIKMÉ ČELO – DOL. POVRCH
03	-758740,817	-1060297,761	220,503	STYK PREFABRIKÁTŮ – DOL. POVRCH
04	-758743,316	-1060297,690	220,503	STYK PREFABRIKÁTŮ – DOL. POVRCH
05	-758740,845	-1060298,761	220,513	STYK PREFABRIKÁTŮ – DOL. POVRCH
06	-758743,344	-1060298,689	220,513	STYK PREFABRIKÁTŮ – DOL. POVRCH
07	-758740,874	-1060299,760	220,523	STYK PREFABRIKÁTŮ – DOL. POVRCH
08	-758743,373	-1060299,689	220,523	STYK PREFABRIKÁTŮ – DOL. POVRCH
09	-758740,902	-1060300,760	220,533	STYK PREFABRIKÁTŮ – DOL. POVRCH
10	-758743,401	-1060300,688	220,533	STYK PREFABRIKÁTŮ – DOL. POVRCH
11	-758740,931	-1060301,759	220,543	STYK PREFABRIKÁTŮ – DOL. POVRCH
12	-758743,430	-1060301,688	220,543	STYK PREFABRIKÁTŮ – DOL. POVRCH
13	-758740,959	-1060302,759	220,553	STYK PREFABRIKÁTŮ – DOL. POVRCH
14	-758743,458	-1060302,688	220,553	STYK PREFABRIKÁTŮ – DOL. POVRCH
15	-758740,988	-1060303,758	220,563	STYK PREFABRIKÁTŮ – DOL. POVRCH
16	-758743,487	-1060303,687	220,563	STYK PREFABRIKÁTŮ – DOL. POVRCH
17	-758741,016	-1060304,758	220,573	STYK PREFABRIKÁTŮ – DOL. POVRCH
18	-758743,515	-1060304,687	220,573	STYK PREFABRIKÁTŮ – DOL. POVRCH
19	-758741,045	-1060305,758	220,583	STYK PREFABRIKÁTŮ – DOL. POVRCH
20	-758743,544	-1060305,686	220,583	STYK PREFABRIKÁTŮ – DOL. POVRCH
21	-758741,073	-1060306,757	220,593	STYK PREFABRIKÁTŮ – DOL. POVRCH
22	-758743,572	-1060306,686	220,593	STYK PREFABRIKÁTŮ – DOL. POVRCH
23	-758741,102	-1060307,757	220,603	STYK PREFABRIKÁTŮ – DOL. POVRCH
24	-758743,601	-1060307,685	220,603	STYK PREFABRIKÁTŮ – DOL. POVRCH
25	-758741,131	-1060308,756	220,613	STYK PREFABRIKÁTŮ A MONOLYT. PŘECHODU – DOL. POVRCH
26	-758743,630	-1060308,685	220,613	STYK PREFABRIKÁTŮ A MONOLYT. PŘECHODU – DOL. POVRCH
27*	-758740,792	-1060310,322	220,941	STYK PŮV. KONSTR. A MONOLYT. PŘECHODU – DOL. POVRCH
28*	-758743,712	-1060310,467	220,941	STYK PŮV. KONSTR. A MONOLYT. PŘECHODU – DOL. POVRCH
31	-758742,034	-1060296,687	220,693	DNO KORYTA V OSE
32	-758742,378	-1060308,718	220,813	DNO KORYTA V OSE
33*	-758742,249	-1060310,394	221,241	DNO KORYTA V OSE
41	-758740,790	-1060296,934	222,394	ROH RÁMU ŠIKMÉ ČELO – HOR. POVRCH
42	-758743,280	-1060296,440	222,394	ROH RÁMU ŠIKMÉ ČELO – HOR. POVRCH
43	-758741,131	-1060308,756	222,513	STYK PREFABRIKÁTŮ A MONOLYT. PŘECHODU – HOR. POVRCH
44	-758743,630	-1060308,685	222,513	STYK PREFABRIKÁTŮ A MONOLYT. PŘECHODU – HOR. POVRCH
45*	-758740,792	-1060310,322	223,138	STYK PŮV. KONSTR. A MONOLYT. PŘECHODU – HOR. POVRCH
46*	-758743,712	-1060310,467	223,138	STYK PŮV. KONSTR. A MONOLYT. PŘECHODU – HOR. POVRCH
51	-758740,008	-1060297,093	222,872	KŘÍDLO V ČELE – HOR. POVRCH
52	-758740,097	-1060297,585	222,862	KŘÍDLO V ČELE – HOR. POVRCH
53	-758740,808	-1060297,443	222,872	KŘÍDLO V ČELE – HOR. POVRCH
54	-758743,294	-1060296,947	222,904	KŘÍDLO V ČELE – HOR. POVRCH
55	-758744,809	-1060296,645	222,922	KŘÍDLO V ČELE – HOR. POVRCH
56	-758744,718	-1060296,161	222,932	KŘÍDLO V ČELE – HOR. POVRCH
61	-758739,964	-1060296,851	223,122	PRAVÁ ŘÍMSA – HOR. POVRCH
62	-758740,427	-1060299,412	223,069	PRAVÁ ŘÍMSA – HOR. POVRCH
63	-758745,114	-1060298,610	223,129	PRAVÁ ŘÍMSA – HOR. POVRCH
64	-758744,669	-1060295,905	223,182	PRAVÁ ŘÍMSA – HOR. POVRCH

\* – BODY OZNAČENÉ HVĚZDIČKOU JSOU POUZE PŘÍBLIŽNÉ (BUDE ZÁLEŽET NA POLOZE STAVAJÍCÍ/NAVAZUJÍCÍ KONSTRUKCE)

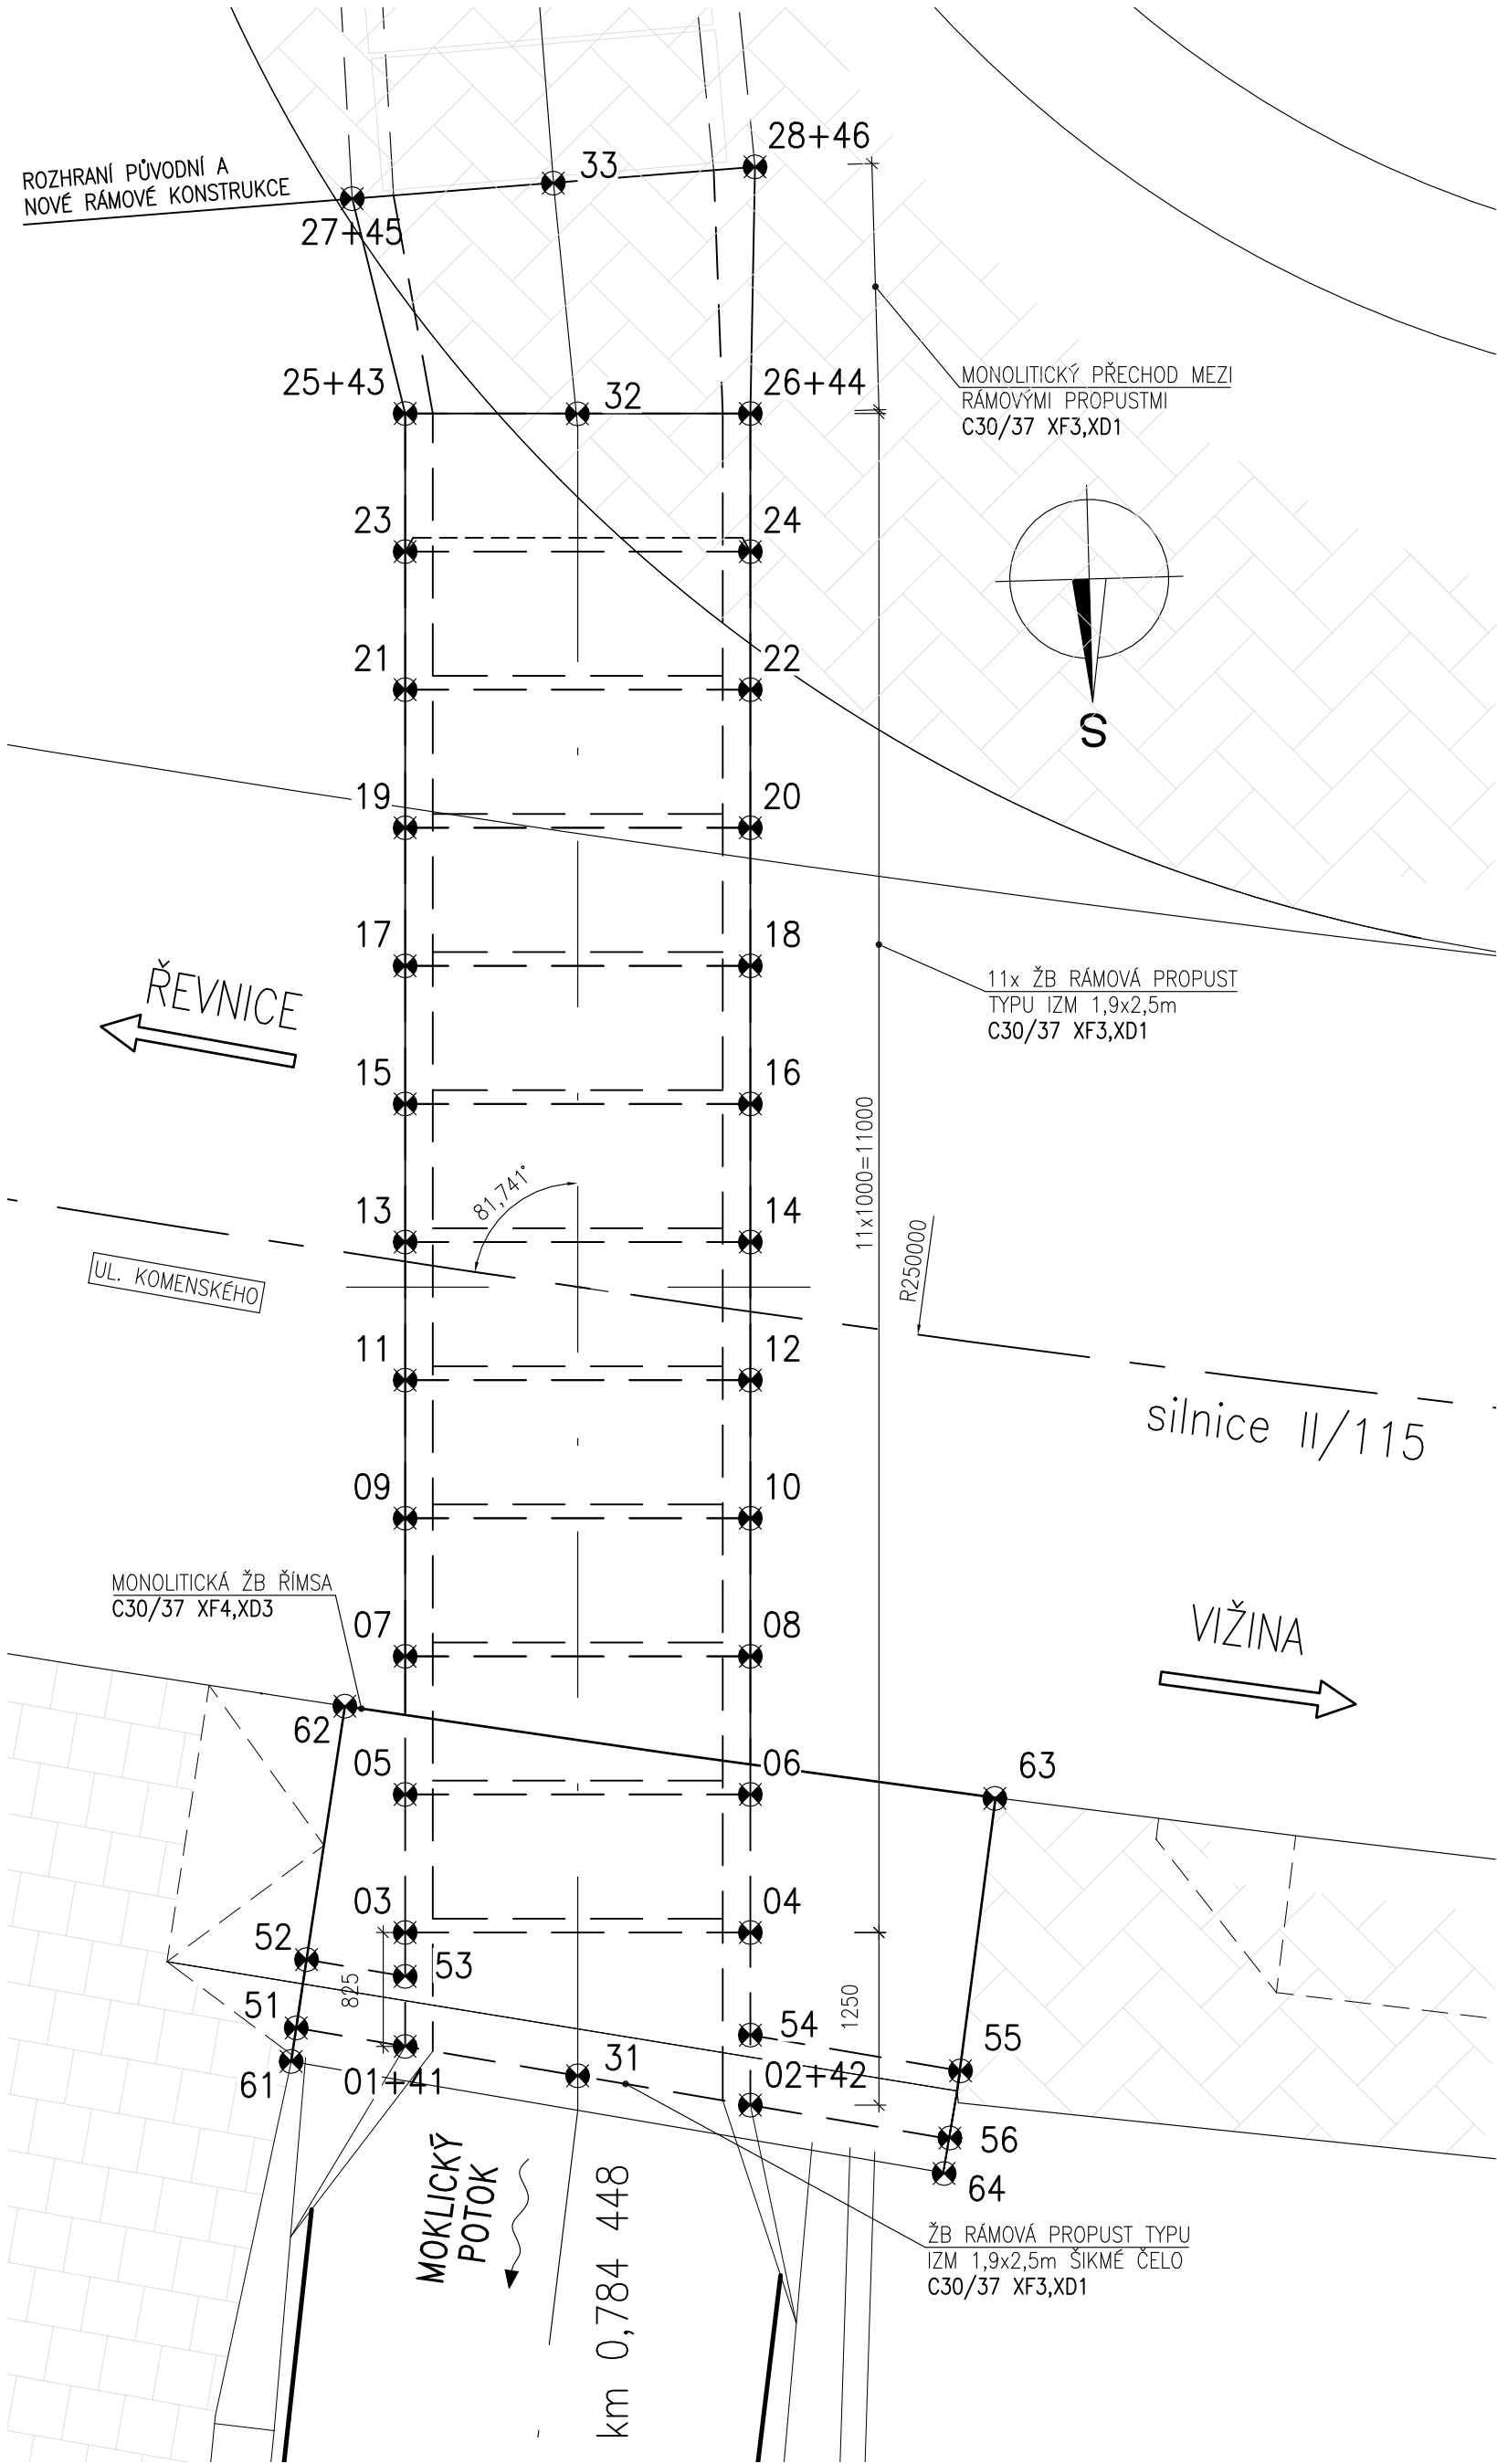

II/115 Řevnice - Vižina, rekonstrukce - 2. etapa

PROJEKTOVÁ DOKUMENTACE PRO PROVÁDĚNÍ STAVBYSRPEN 2023

STŘEDOČESKÝ KRAJ  
Zborovská 11, 150 21 Praha 5

OBJEDNATEL

SHB, akciová společnost  
Masná 8, 702 00 Ostrava

ZHOTOVITEL

HLAVNÍ INŽENÝR PROJEKTU

ING. HUBERT ŘEHULKA

SOUŘADNICOVÝ SYSTÉM : S-JTSK  
VÝŠKOVÝ SYSTÉM : Bpv

ZHOTOVITEL ČÁSTI PD  
  
Masná 1493/8, 702 00 Ostrava

VEDOUČÍ PROJEKTANT	ING. VOJTĚCH KONEČNÝ		DATUM	SRPEN 2023
ZODPOVĚDNÝ PROJEKTANT	ING. ALEŠ KOZELKA		FORMÁT	6xA4
VYPRACOVAL	ING. PETR NOVÁK		MĚŘÍTKO	1:50
KONTROLOVAL	ING. VOJTĚCH KONEČNÝ		ÚČEL	PDPS
KRAJ: STŘEDOČESKÝ	MěÚ/00: ŘEVNICE		ČÍS. ZAKÁZKY	5/17 102
K.Ú.: ŘEVNICE			ARCHIVNÍ ČÍS.	
NÁZEV OBJEKTU:	SO 222 Rekonstrukce mostu ev. č. 115-012			
NÁZEV PŘÍLOHY:	VYTYČOVACÍ VÝKRES			ČÍS. SOUPRAVY
				ČÍS. PŘÍLOHY
				06