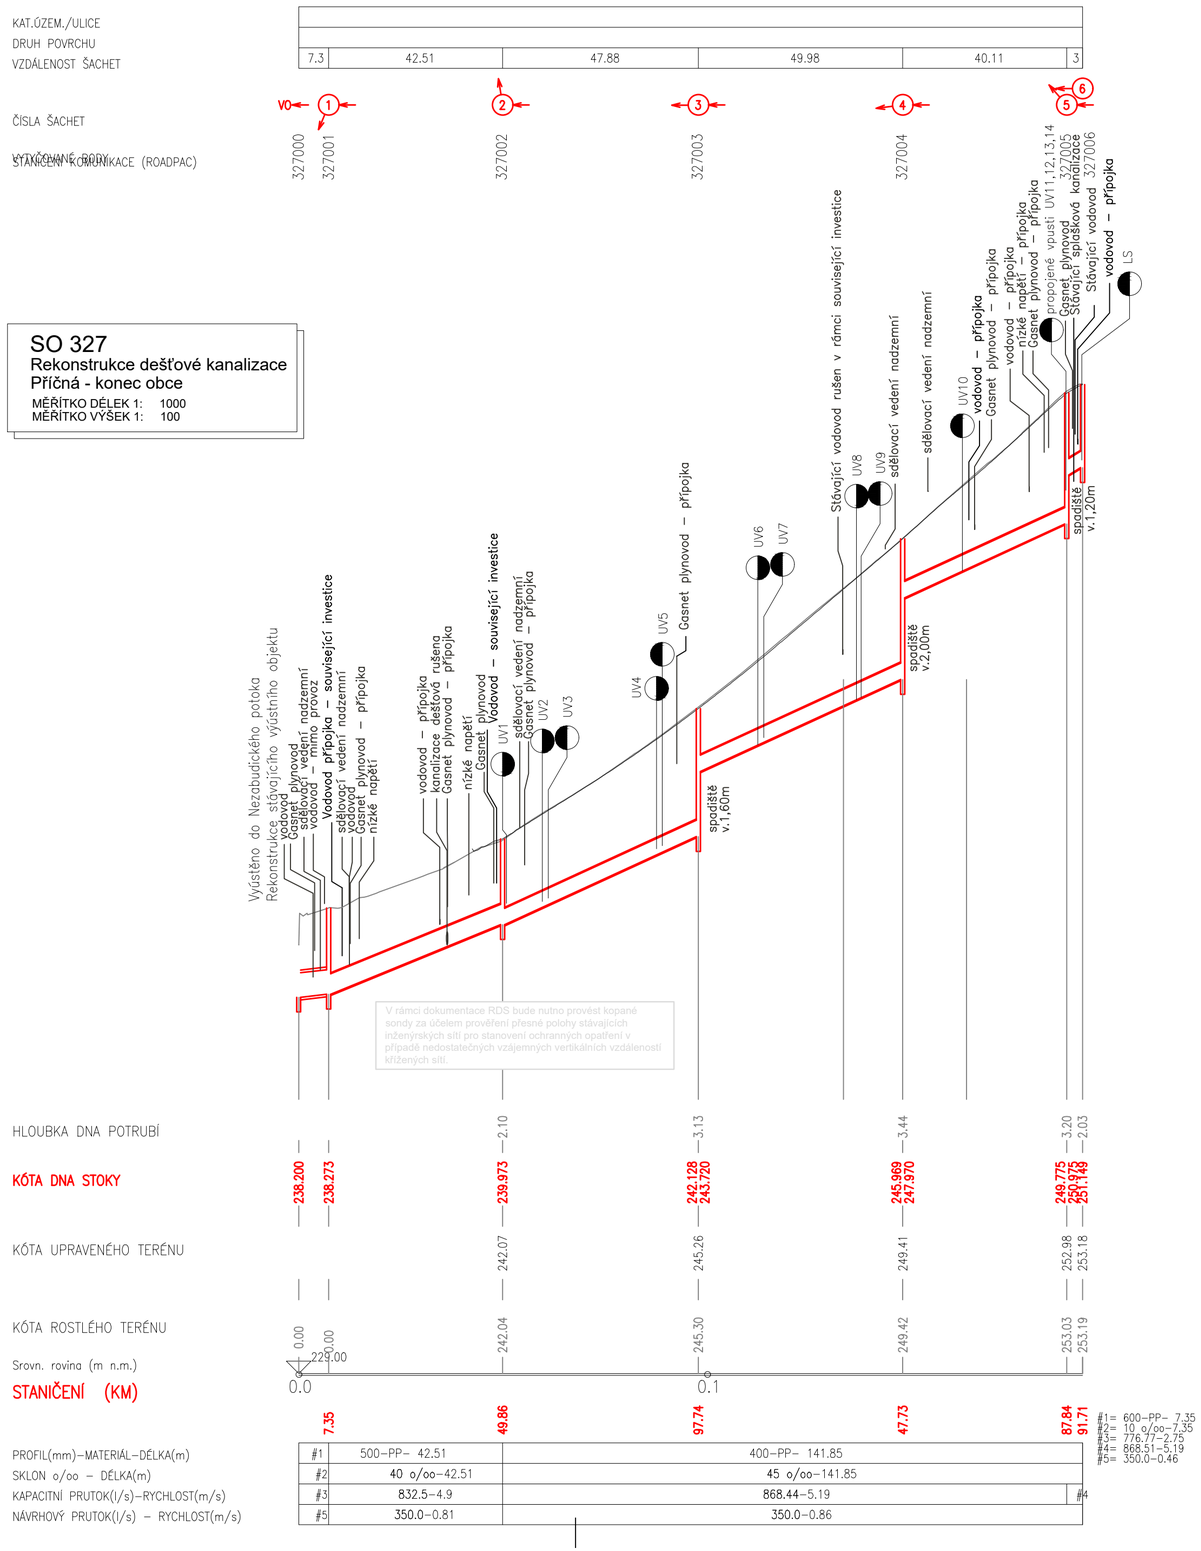

II/115 Řevnice - Vižina, rekonstrukce - 2. etapa

PROJEKTOVÁ DOKUMENTACE PRO PROVÁDĚNÍ STAVBY **SRPEN 2023**

OBJEDNATEL

STŘEDOČESKÝ KRAJ
Zborovská 11, 150 21 Praha 5

ZHOTOVITEL

SHB, akciová společnost
Masná 8, 702 00 Ostrava

HLAVNÍ INŽENÝR PROJEKTU | ING. HUBERT ŘEHULKA

D

SO 327

SOUŘADNICOVÝ SYSTÉM : S-JTSK
VÝŠKOVÝ SYSTÉM : Bpv

ZHOTOVITEL ČÁSTI PD

VEDOUCÍ PROJEKTANT	ING. PETR HORKÝ, CSc.	
ZODPOVĚDNÝ PROJEKTANT	ING. PETR HORKÝ, CSc.	
VYPRACOVAL	MIROSLAVA DOLEŽALOVÁ	
KONTROLOVAL	ING. HUBERT ŘEHULKA	

Masná 1493/8, 702 00 Ostrava

KRAJ: STŘEDOČESKÝ	MěÚ/OÚ: ŘEVNICE
K.Ú.: ŘEVNICE	

DATUM	SRPEN 2023
FORMÁT	5 A4
MĚŘÍTKO	1:1000/1:100
ÚČEL	PDPS
ČÍS. ZAKÁZKY	5/17 102
ARCHIVNÍ ČÍS.	

NÁZEV OBJEKTU:
VODOHOSPODÁŘSKÉ OBJEKTY
SO 327 Dešťová kanalizace Příčná - konec obce

NÁZEV PŘÍLOHY:
PODÉLNÝ PROFIL

ČÍS. SOUPRAVY	ČÍS. PŘÍLOHY
	3