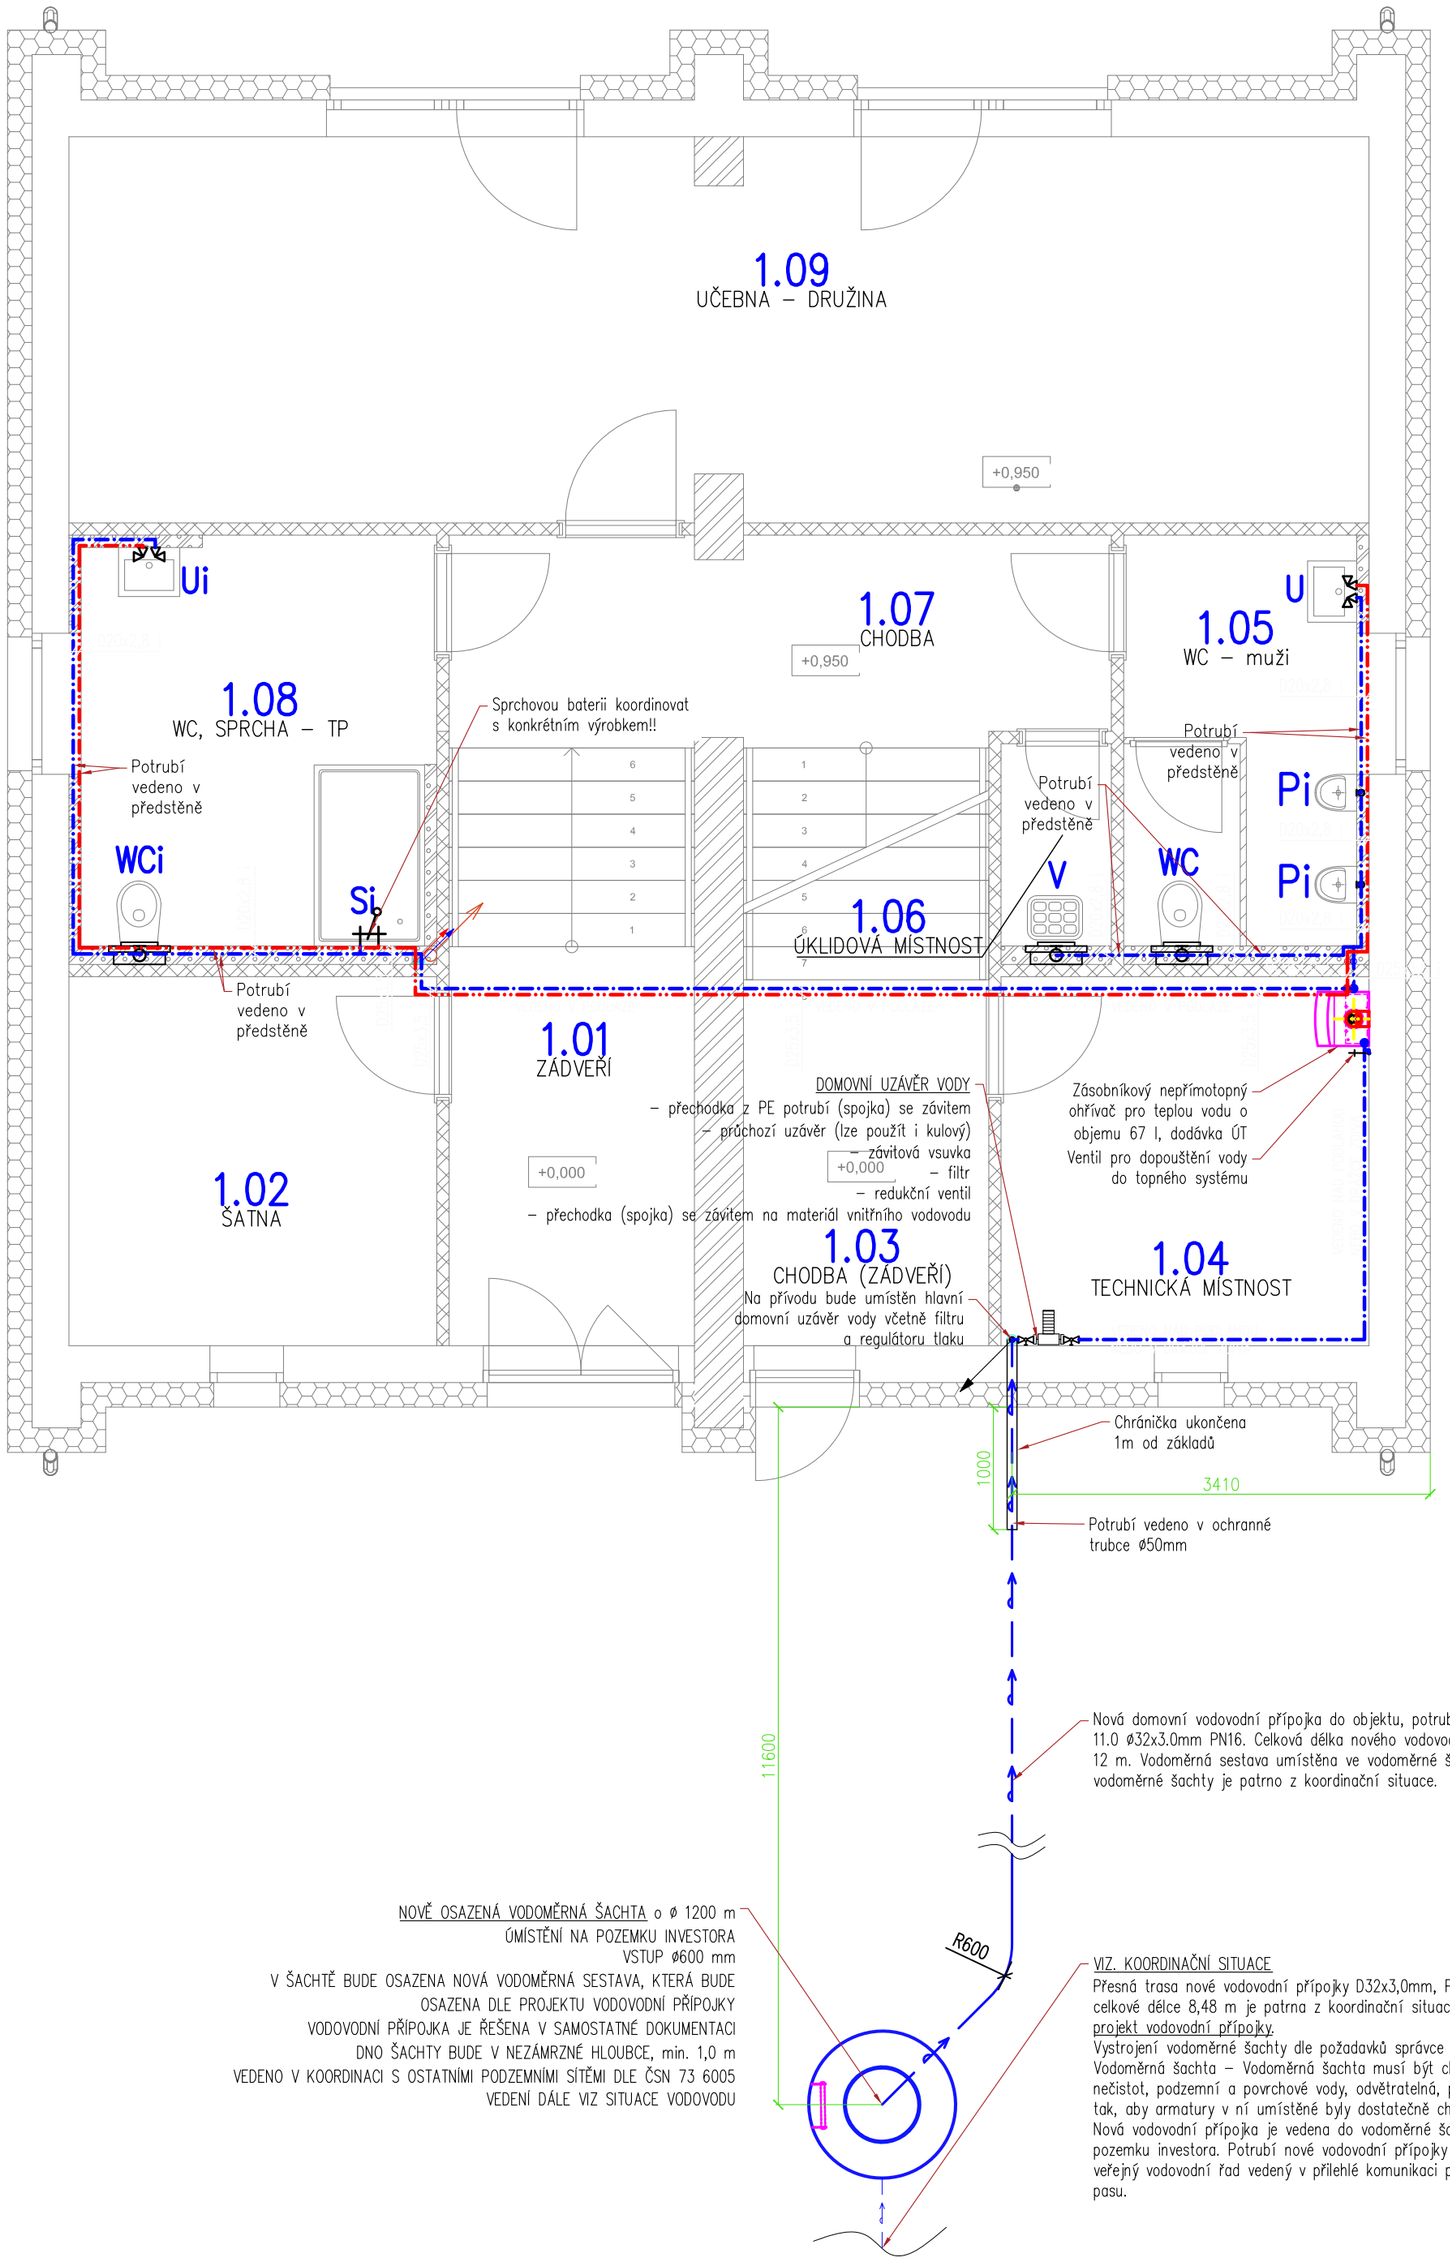

TABULKA MÍSTNOSTÍ - 1. NP - NAVRŽENÉ

ČÍSLO	NÁZEV	PLOCHA	PODLAHA	STĚNA	STROP	SOKL
1.01	Zádveří	9,75 m²	Keramický dlažba	Štuková omítka, malba	Štuková omítka, malba	Keramický pásek
1.02	Šatna	9,03 m²	Keramický dlažba	Štuková omítka, malba	Štuková omítka, malba	Keramický pásek
1.03	Chodba	9,75 m²	Keramický dlažba	Štuková omítka, malba	Štuková omítka, malba	Keramický pásek
1.04	Technická místnost	9,03 m²	Keramický dlažba	Štuková omítka, malba	Štuková omítka, malba	Keramický pásek
1.05	WC - muži	6,37 m²	Keramický dlažba	Keramický obklad	Štuková omítka, malba	-
1.06	Úklidová místnost	1,49 m²	Keramický dlažba	Keramický obklad	Štuková omítka, malba	-
1.07	Chodba	9,05 m²	Keramický dlažba	Štuková omítka, malba	Štuková omítka, malba	Keramický pásek
1.08	WC, sprcha - TP	9,47 m²	Keramický dlažba	Keramický obklad	Štuková omítka, malba	-
1.09	Učebna - družina	33,07 m²	PVC	Štuková omítka, malba	Štuková omítka, malba	Podlah. lišta
Celkový součet:		97,00 m²				

ZAŘIZOVACÍ PŘEDMĚTY:

Zařizovací předměty jsou specifikovány obecně, přesné typy zařizovacích předmětů sdělí investor realizační firmě!
Baterii a odtok koordinovat s konkrétním výrobkem!!!

U, Um UMYVADLO, UMÝVÁTKO
- sifon chromový DN40 – 530 mm nad čistou podlahou
- umyvadlová stojánková baterie
- 2x RV 1/2"x3/8" – 580 mm nad čistou podlahou

Ui KERAMICKÉ ZDRAVOTNÍ UMYVADLO
- nástěnný sifon DN 40(0,5 nad podlahou)
- 2x TE67 DN 15 (0,6 m nad podlahou)
- stojánková páková baterie

WCi ZÁVĚSNÝ KERAMICKÝ KLOZET INVALIDNÍ
výška mísy a horní hrana sedátka včetně prkénka 460 nad podlahou pro invalidy, standartní délka 550 mm, nosná k-ce se splachovací nádrží, na jedné straně klozetu umístit sklopné madlo délky 650mm(0,8m nad podlahou) o nosnosti 150 kg, na druhé straně klozetu umístit pevné madlo o délce 750mm(0,8m nad podlahou) o nosnosti 150 kg,

Pi KERAMICKÝ PISOÁR
- přední hrana 650 mm nad podlahou
- odpad 400 mm nad podlahou,
- přívod vody DN 15 – 830 mm nad podlahou
- pisoár bude vybaven tlakovým splachovačem

ND DŘEZ
- sifon umyvadlový DN50 – 550 mm nad čistou podlahou
- 2x RV 1/2"x1/2" – 600 mm nad čistou podlahou

WC KLOZET
- závěsný klozet a podomítkový modul s nádržkou do stěny
- výška odpadu 185 mm
- výška napojení vody cca 1000 mm
- ovládání tlačítko

Si SPRCHA INVALIDNÍ
- sprchový žlab s napojením DN50 se zápachovou uzávěrkou v podlaze
- ruční sprcha s pákovým ovládáním – 1100 mm nad čistou podlahou
- Baterii a odtok koordinovat s konkrétním výrobkem!!!

MN MYČKA NÁDOBÍ
- odtok výška 500 mm
- rohový ventil pračkový 1/2", výška 500 mm

VP PODLAHOVÁ VPUSŤ

LEGENDA:

- POTRUBNÍ ROZVODY STUDENÉ PITNÉ VODY – hostalenové potrubí PPr – PN 16 (tepelná izolace dle vyhlášky č. 193/2007)
- POTRUBNÍ ROZVODY TEPLÉ VODY – hostalenové potrubí PPr – PN 16 (tepelná izolace dle vyhlášky č. 193/2007)
- POTRUBNÍ ROZVODY STUDENÉ PITNÉ VODY – Zesíťovaný polyethylen – PN 16

POZNÁMKY:

- MATERIÁL:

PRO VENKOVNÍ POTRUBÍ – VYSOKOTLACE ZESÍŤOVANÝ POLYETYLÉN (PE-X)
PRO VNITŘNÍ POTRUBÍ – POLYPROPYLEN (PP-R)

- VÝŠKY NAPOJENÍ VODY NA ZAŘIZOVACÍ PŘEDMĚTY SE MŮŽOU LIŠIT PODLE VÝBĚRU KONKRÉTNÍHO VÝROBKU
- VŠECHNA POTRUBNÍ VEDENÍ JSOU PROVEDENA V MINIMÁLNÍM SPÁDU 0,3% K ZAŘIZOVACÍM PŘEDMĚTŮM, POPŘ. K VODOVNÍ PŘÍPOJCE.
- POLOHA ROHOVÝCH VENTILŮ, BATERIÍ, SIFONŮ ATD. BUDE UPŘESNĚNA VE VÝKRESECH INTERIÉRU
- NA STAVBĚ JE NUTNÁ KOORDINACE SE VŠEMI PROFESEMI !!
- STANDARDY NAVRŽENÉ PROJEKTANTEM JSOU KVALITATIVNĚ MINIMÁLNÍ A PŘESNÝ TYP VÝROBKŮ A MATERIÁLŮ BUDE PODROBNĚ KOORDINOVÁN INVESTOREM S DODAVATELEM.

HIP RAFPRO s.r.o. Na Dlouhém lánu 508/41, 16000 Praha 6	Projektant části PD RAFPRO s.r.o. Na Dlouhém lánu 508/41, 16000 Praha 6	Kreslil Ing. Filip Šrail	Kontroloval Ing. Filip Šrail Ing. Tomáš Novotný	Autorizační razítko
Investor	Odborné učiliště, Praktická škola, ZŠ a MŠ Pod Šachtami 335, 261 01 Příbram			
Místo stavby	Pod Šachtami č.p. 336, 261 01 Příbram, p.č. 2632/7 - školní zařízení			
Město/Obec	Příbram IV, katastrální území: Příbram 735426			
Název akce **REKONSTRUKCE ŠKOLNÍHO ZAŘÍZENÍ V PŘÍBRAMI**				
Dílčí část akce			Formát	
			Stupeň	DPS
Profese D.1.4.e ZDRAVOTECHNICKÁ ZAŘÍZENÍ BUDOV			Datum	04/2024
			Č. Zakázky	P_FŠ_15-015
Název výkresu PŮDORYS 1.NP - VODOVOD		Č. Výkresu TZB_08	Měřítko 1:50	Č. Paré 0123456789