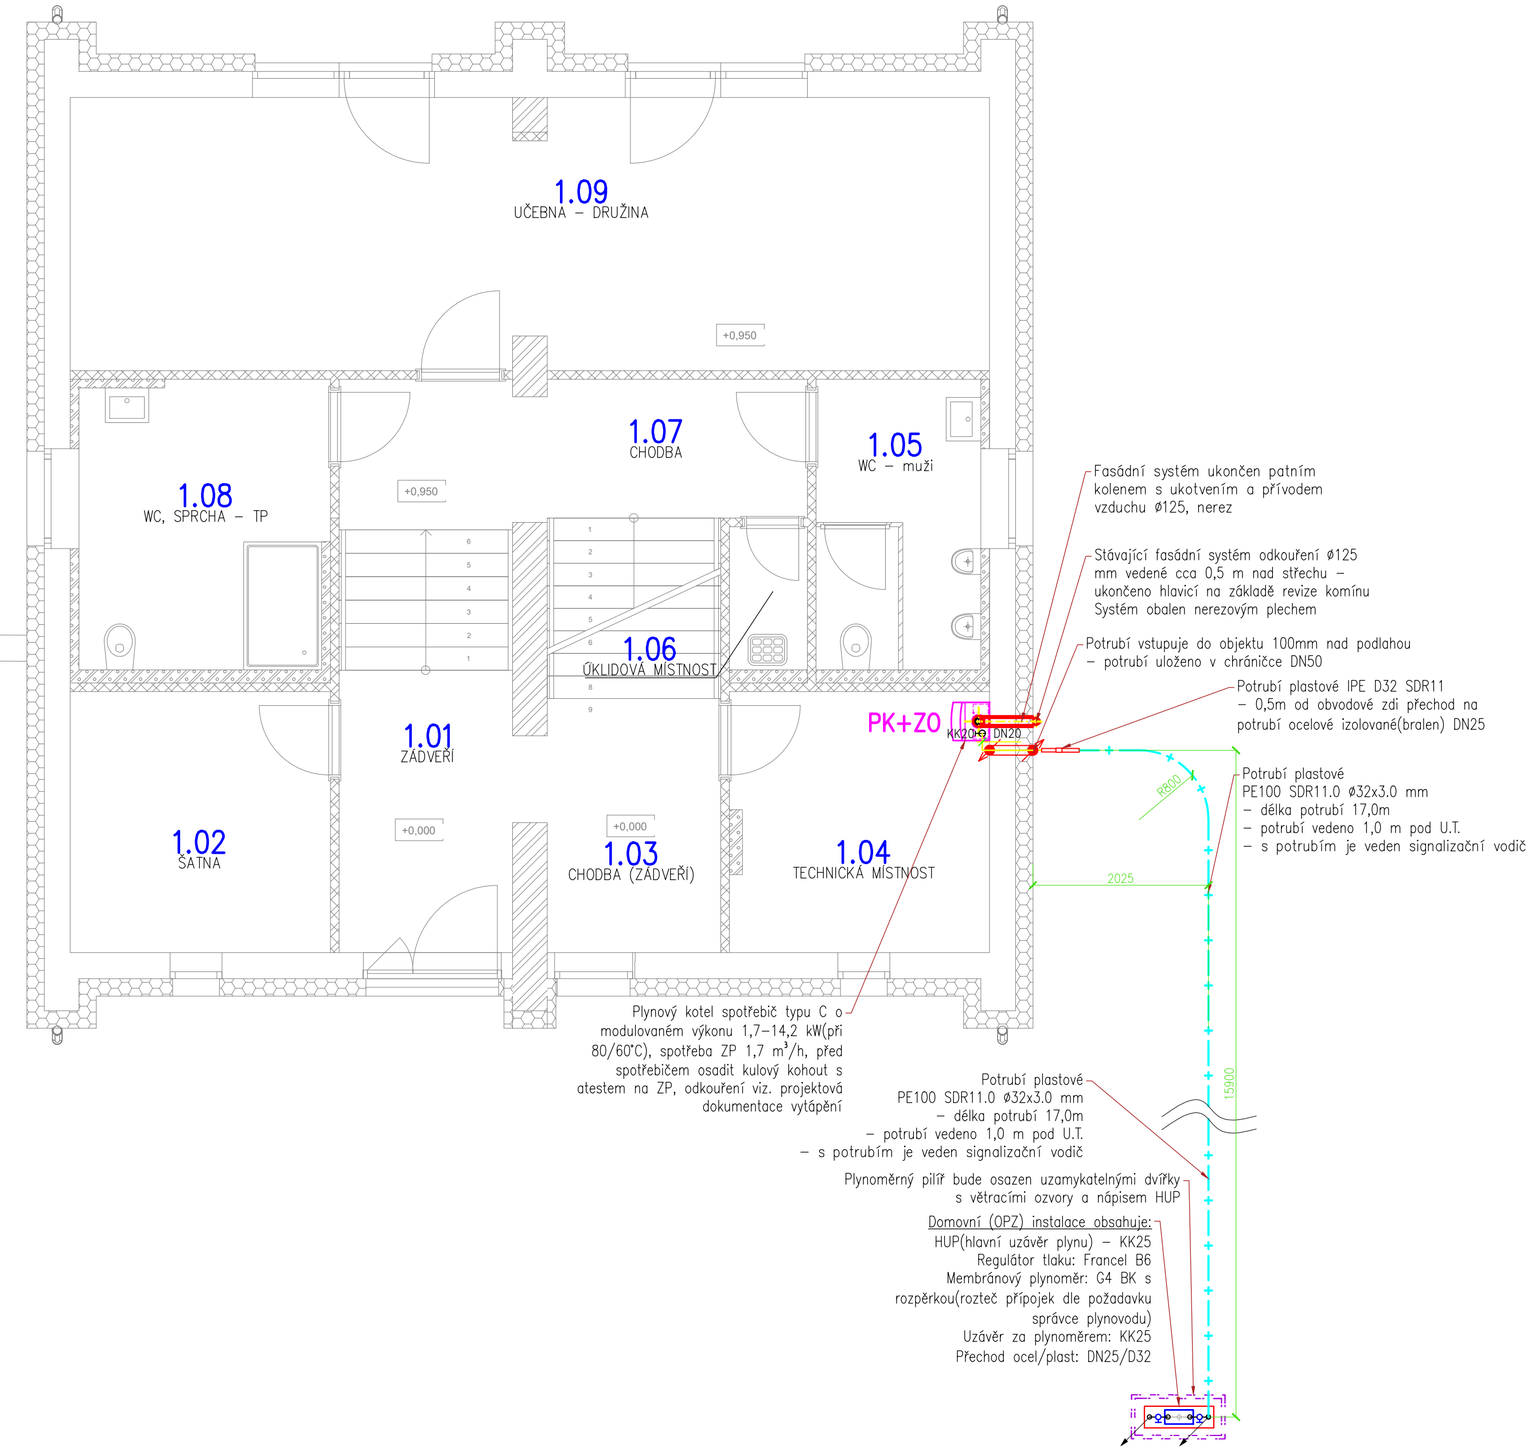

TABULKA MÍSTNOSTÍ - 1. NP - NAVRŽENÉ

ČÍSLO	NÁZEV	PLOCHA	PODLAHA	STĚNA	STROP	SOKL
1.01	Zádveří	9,75 m²	Keramický dlažba	Štuková omítka, malba	Štuková omítka, malba	Keramický pásek
1.02	Šatna	9,03 m²	Keramický dlažba	Štuková omítka, malba	Štuková omítka, malba	Keramický pásek
1.03	Chodba	9,75 m²	Keramický dlažba	Štuková omítka, malba	Štuková omítka, malba	Keramický pásek
1.04	Technická místnost	9,03 m²	Keramický dlažba	Štuková omítka, malba	Štuková omítka, malba	Keramický pásek
1.05	WC - muži	6,37 m²	Keramický obklad	Štuková omítka, malba	Štuková omítka, malba	-
1.06	Úklidová místnost	1,49 m²	Keramický dlažba	Keramický obklad	Štuková omítka, malba	-
1.07	Chodba	9,05 m²	Keramický dlažba	Štuková omítka, malba	Štuková omítka, malba	Keramický pásek
1.08	WC, sprcha - TP	9,47 m²	Keramický dlažba	Keramický obklad	Štuková omítka, malba	-
1.09	Učebna - družina	33,07 m²	PVC	Štuková omítka, malba	Štuková omítka, malba	Podlah. lišta
Celkový součet:		97,00 m²				

LEGENDA PLYNOVODU:

Podzemní vedení NTL plynovodní přípojky
Vedení NTL domovního plynovodu v objektu

POZNÁMKA:

- Před zahájením zemních prací požádá dodavatel majitele sítí o jejich vytyčení– Hloubka, materiál a dimenze bude ověřena.
- Provedení pokládky, křížení tras a hloubkové poměry musí být provedeny dle ČSN 73 6005 a souvisejících předpisů, případně dle stanovisek dotčených orgánů.
- Stavba je povinna řídit se vyhláškou č. 268/2009 Sb. a stavebním zákonem č. 183/2006 Sb. a dalšími platnými normami ČR.

PŘI PRŮCHODU JEDNOTLIVÝMI ZDMI, BUDE PLYNOVOD ULOŽEN DO OCELOVÉ CHRÁNIČKY PŘÍSLUŠNÉ DIMENZE UTĚSNĚNÍ PROTI PŮSOBENÍ VODY (dle TPG 704 01)

Podzemní část domovního plynovodu: podle ČSN EN 12 007–1 až –3
– krytí plynovodu: 0,8 – 1,2 m (ve vozovce min. 1 m)
– spádování plynovodu: podle terénu

Domovní plynovod volně vedený: podle ČSN EN 1775 a TPG 704 01
– veden při stěně, uchycen v objímkách

Domovní plynovod vedený v podlaze: podle ČSN EN 1775 a TPG 704 01
– nesmí být uložen do agresivního materiálu
– nesmí být použity armatury a rozebíratelné spoje
– v kanálku, ve kterém je veden plynovod nesmí být uložena jiná vedení
– plynovod je uložen pod povrchovou vrstvou podlahy a kročejovou, nebo tepelnou izolací tak, aby nebyl vystaven mechanickému namáhání
– případný dutý prostor je zasypán pískem nebo zalit po celém obvodu nejméně 20 mm vrstvou hmoty zabraňující korozi

Ostatní sítě:
– minimální vzdálenosti při křížení a souběhu plynovodu s ostatními sítěmi podle ČSN 73 6005 – viz. výkresová část
– v místě křížení sítí provádět výkopové práce ručně s mimořádnou opatrností!!!!

Pozn.: Plynovod vedený po povrchu bude uložen minimálně 20 mm od stěn a vhodným nátěrem nebo izolací chráněn proti korozi.
!!!NUTNÁ KOORDINACE NA STAVBĚ!!!

ŘEZ/SCHÉMA PLYNOMĚRNÉHO PILÍŘE:

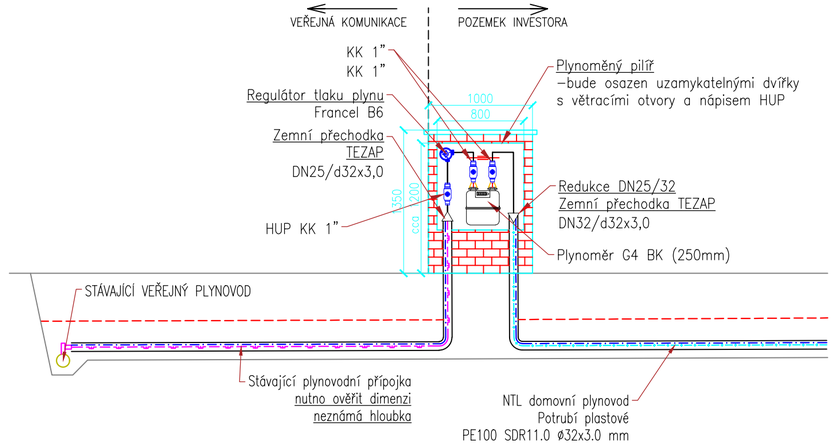

HIP	Projektant části PD	Kreslil	Kontroloval	Autorizační razítko
RAFPRO s.r.o. Na Dlouhém lánu 508/41, 16000 Praha 6	RAFPRO s.r.o. Na Dlouhém lánu 508/41, 16000 Praha 6	Ing. Filip Šrail	Ing. Filip Šrail	
			Ing. Tomáš Novotný	
Investor	Odborné učiliště, Praktická škola, ZŠ a MŠ Pod Šachtami 335, 261 01 Příbram			
Místo stavby	Pod Šachtami č.p. 336, 261 01 Příbram, p.č. 2632/7 - školní zařízení			
Město/Obec	Příbram IV, katastrální území: Příbram 735426			

Název akce
REKONSTRUKCE ŠKOLNÍHO ZAŘÍZENÍ V PŘÍBRAMI

Dílčí část akce		Formát	
		Stupeň	DPS
Profese D.1.4.f PLYNOVÁ ZAŘÍZENÍ		Datum	04/2024
		Č. Zakázky	P_FŠ_15-015
Název výkresu PŮDORYS 1.NP - PLYNOVOD	Č. Výkresu TZB_10	Měřítko 1:50	Č. Paré 0123456789