


PODÉLNÝ ŘEZ KANALIZAČNÍ PŘÍPOJKOU

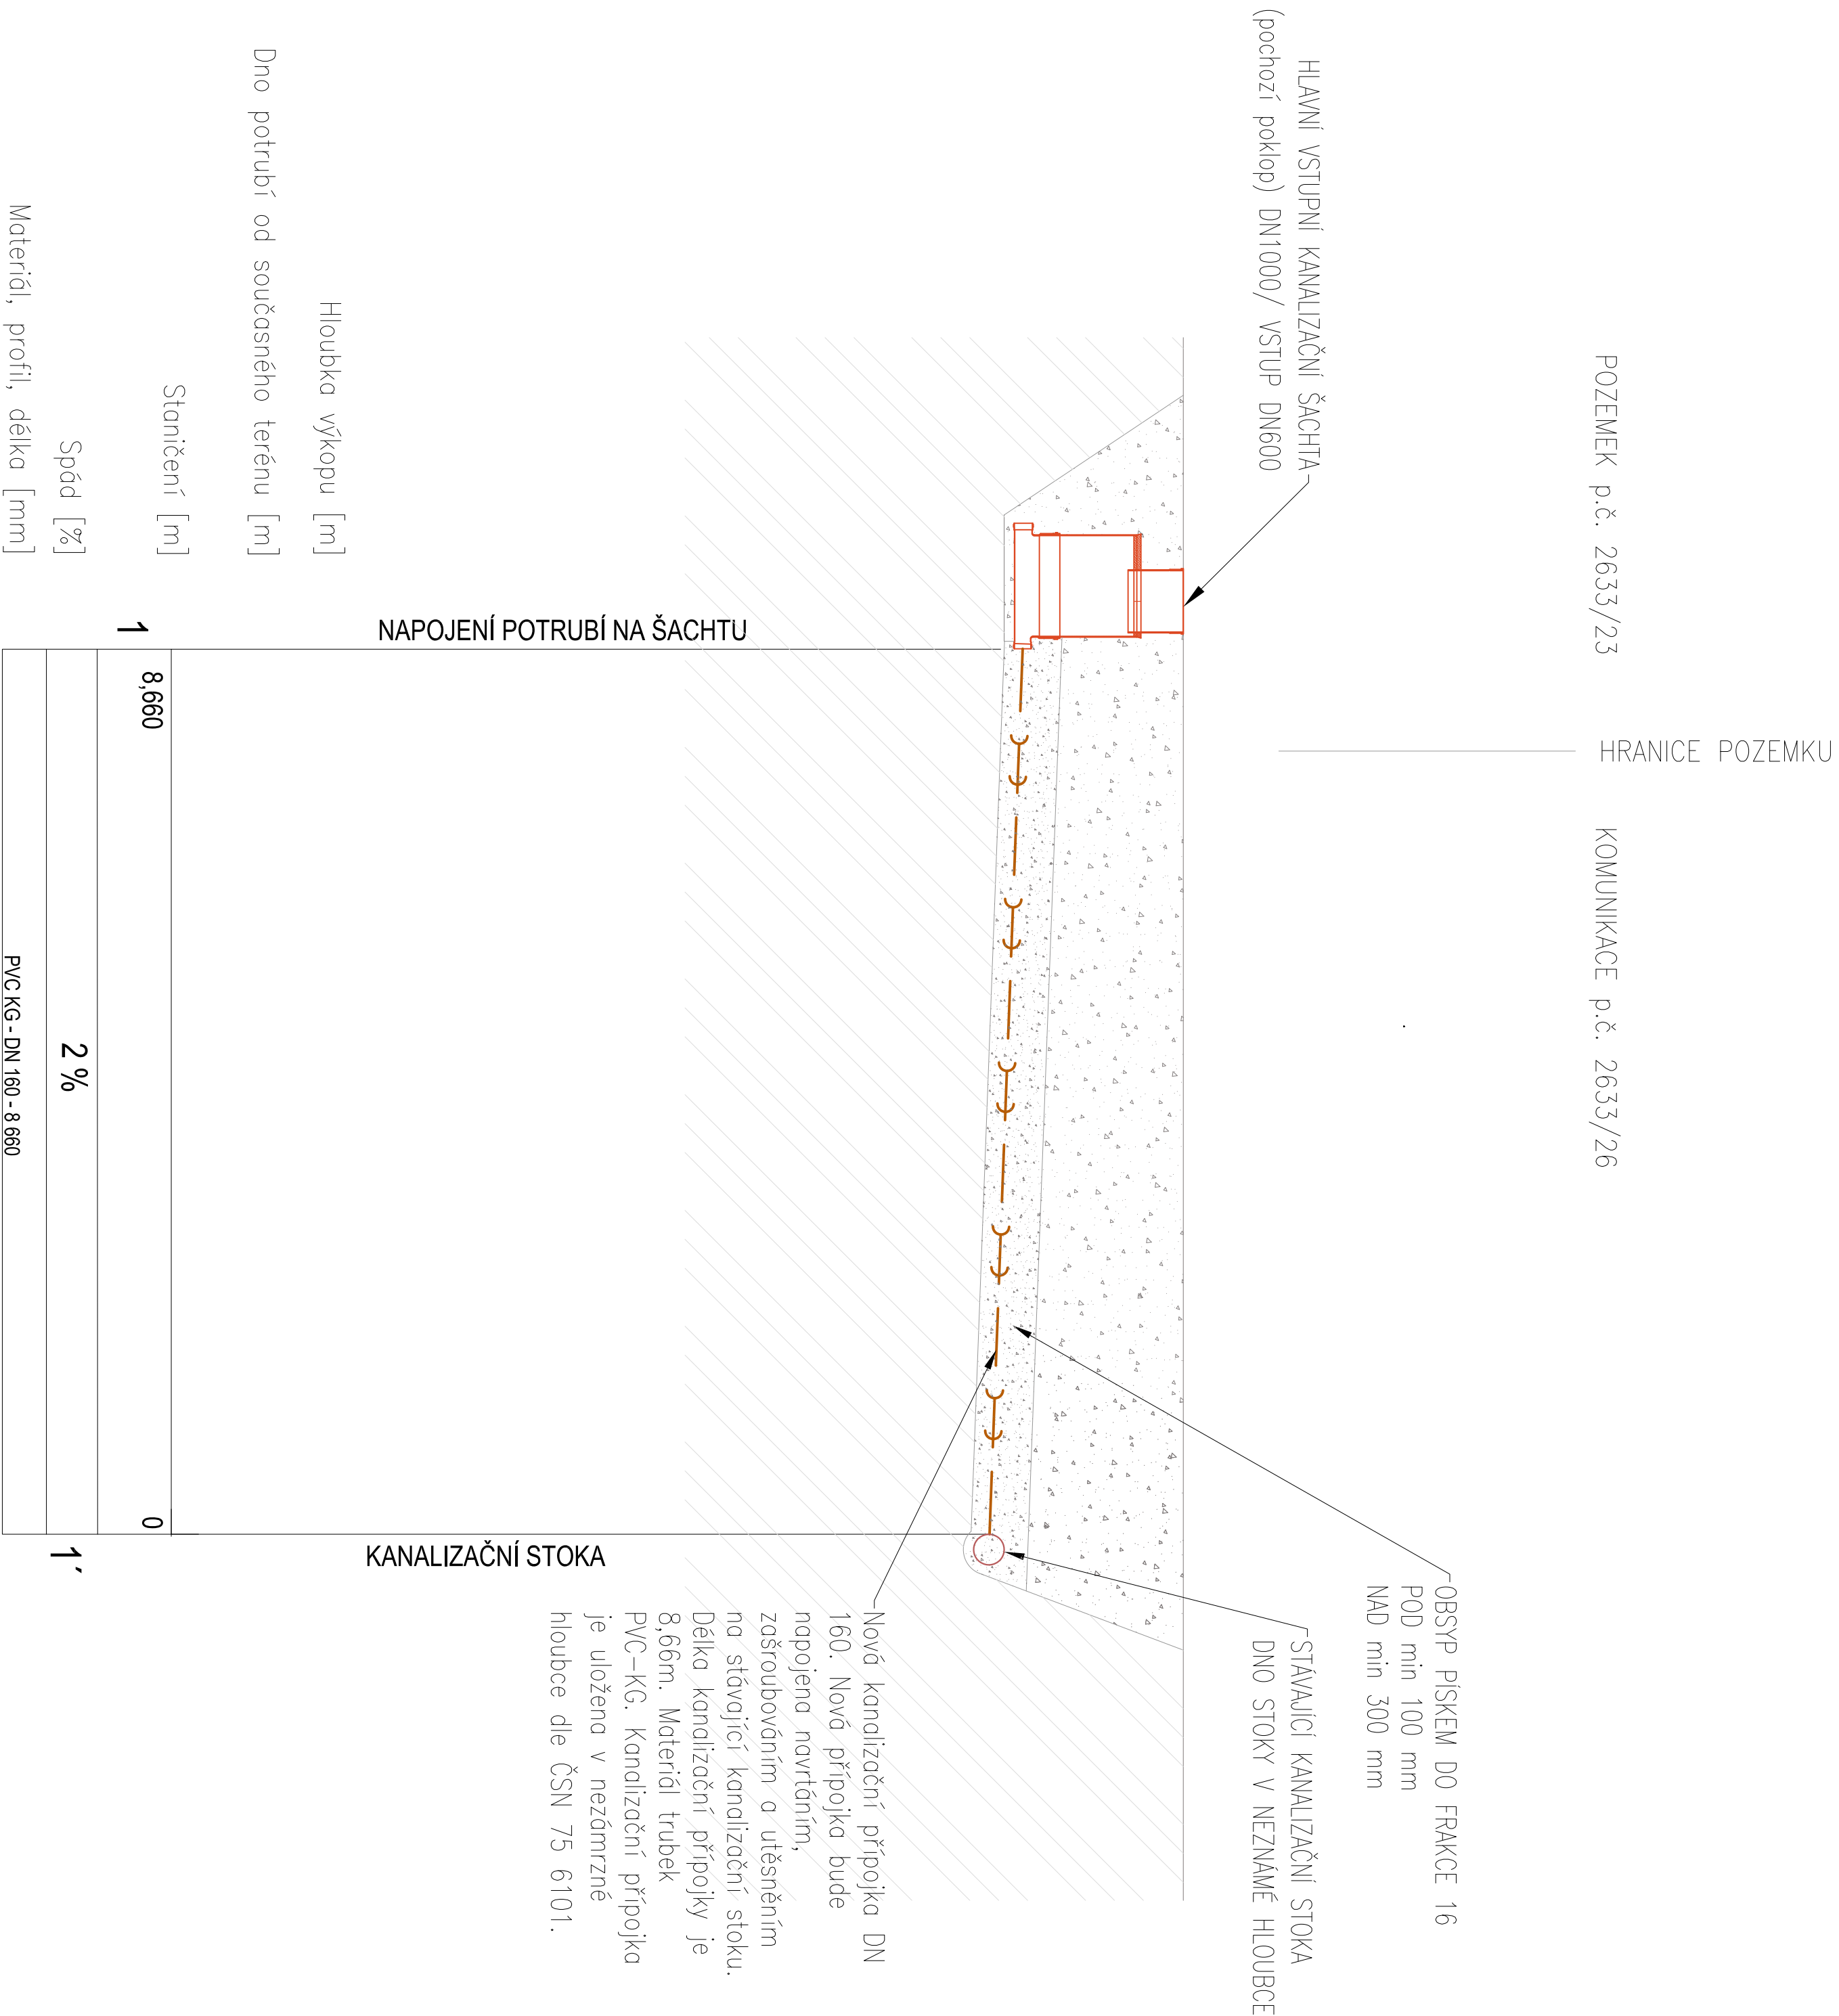


LEGENDA ČAR:

- VENKOVNÍ POTRUBÍ ROZVODY STUJENÉ PÍTNÉ VODY
- SVODNÉ POTRUBÍ SPRÁŠKOVÉ KANALIZACE PVC – ČSN EN 1404-1
- (svodné potrubí, potrubí mimo objekt – max. 100 °C)
- Podzemní vedení Tl, plynovodní přípojky
- Nová vodovodní přípojka
- Nová kanalizační přípojka

POZNÁMKY:

- Provedení pokládky, křivení trasy a hloubkové poměry musí být provedeny dle ČSN 73 6005 a souvisejících předpisů, případně dle stanovisek dotčených orgánů.
- Stavba je povinná řídit se vyhláškou č. 268/2009 Sb. a stavebním zákonem č. 183/2006 Sb. a dalšími platnými platnými normami ČR.
- Potrubí venkovní kanalizace a vnitřních ležících svodů je provedeno z trubek a tvarovek hrdlových KG z tvrdého PVC.
- Hladina podzemní vody je neznáma. Při osazování šachet je nutné dodržet montážní pokyny výrobce.
- ZPRACOVATEL DOKUMENTACE POŽADUJE, ABY PŘED ZAHÁJENÍM VÝKOPOVÝCH PRACÍ VYZNAL INVESTITOR SPRÁVCE VŠECH PODZEMNÍCH ZAŘÍZENÍ K POTVRZENÍ SKUTEČNOSTI. POPŘÍPADĚ K VYTKŘENÍ PŘÍMO NA MÍSTĚ STAVBY.
- STÁVAJÍCÍ PODZEMNÍ VEDENÍ JSOU ZAKRESLENA ORIENTAČNĚ.
- BUDE POSTUPOVÁNO V SOULADU SE STANDISKÝ SPRÁVOU VŠECH PODZEMNÍCH A NADZEMNÍCH INŽENÝRSKÝCH SÍTÍ. PRÁCE V OCHRANNÉM PÁSMU STÁVAJÍCÍCH SÍTÍ MOHOU BÝT PROVÁDĚNY POUZE SE SOUHLASEM JEJICH SPRÁVOU.
- Potrubí mimo nezámrznou hloubku je nutné dodatečně opatřit izolací.
- NA STAVĚ NUTNÁ KOORDINACE SE VŠEMI PROFESEMI !!

VZOROVÉ ULOŽENÍ KANALIZAČNÍHO POTRUBÍ

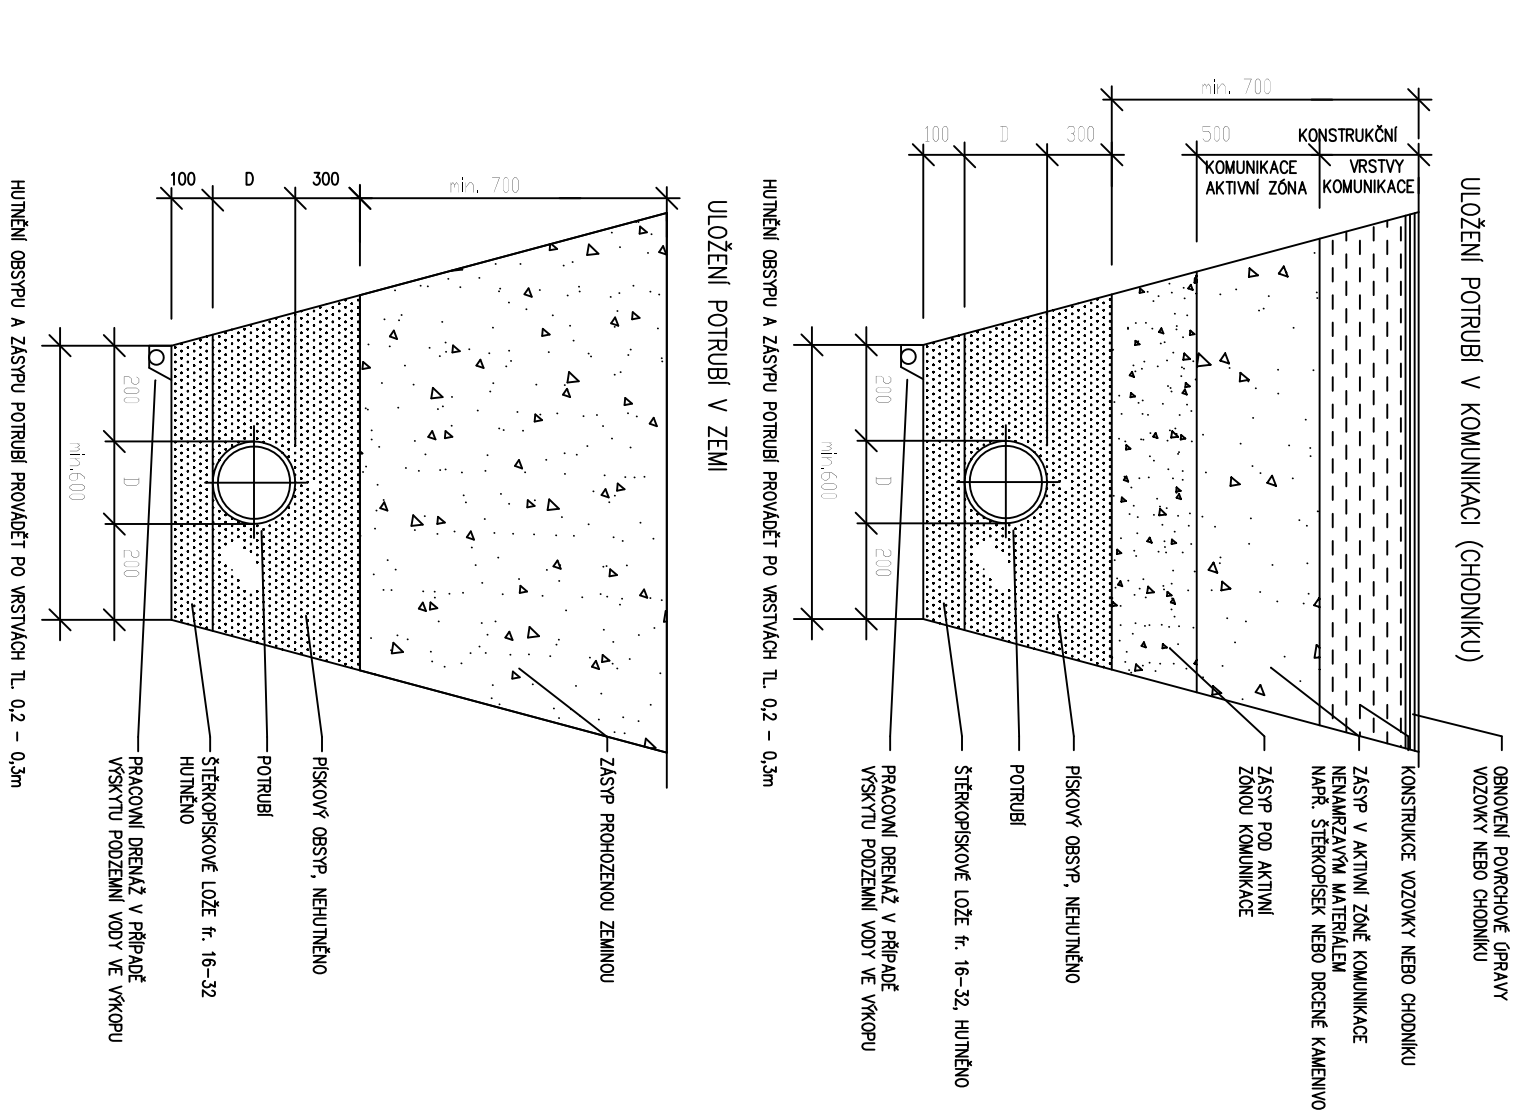

HIP			Projektant část PD			Autizační razítko
			Kreslil	Kontroloval		
			Ing. Filip Šrál	Ing. Filip Šrál		
			Ing. Tomáš Novotný			
RAEPRO s.r.o. Račice 100, 16000 Praha 6 IČ: 260000000, IČ: 260000000			RAEPRO s.r.o. Odborné utiště, Prácheňská škola, ZŠ a MŠ Pod Šachtami 335, 261 01 Příbram			
Investor			Pod Šachtami č.p. 336, 261 01 Příbram, p.č. 2632/7 - školní zařízení			
Místo stavby			Příbram IV, katastrální území: Příbram 735426			
Město/Obec						
Název akce						
REKONSTRUKCE ŠKOLNÍHO ZAŘÍZENÍ V PŘÍBRAMI						
Díleč část akce			Formát			
			Stupeň			
Profese			Datum			
D.2.1 KANALIZAČNÍ PŘÍPOJKA			Č. Zakázky			
			P. FŠ_15-015			
Název výkresu			Č. Paré			
ŘEZ KANALIZAČNÍ PŘÍPOJKOU			PK_02			
			Měřítko			
			1:50			
			0123456789			