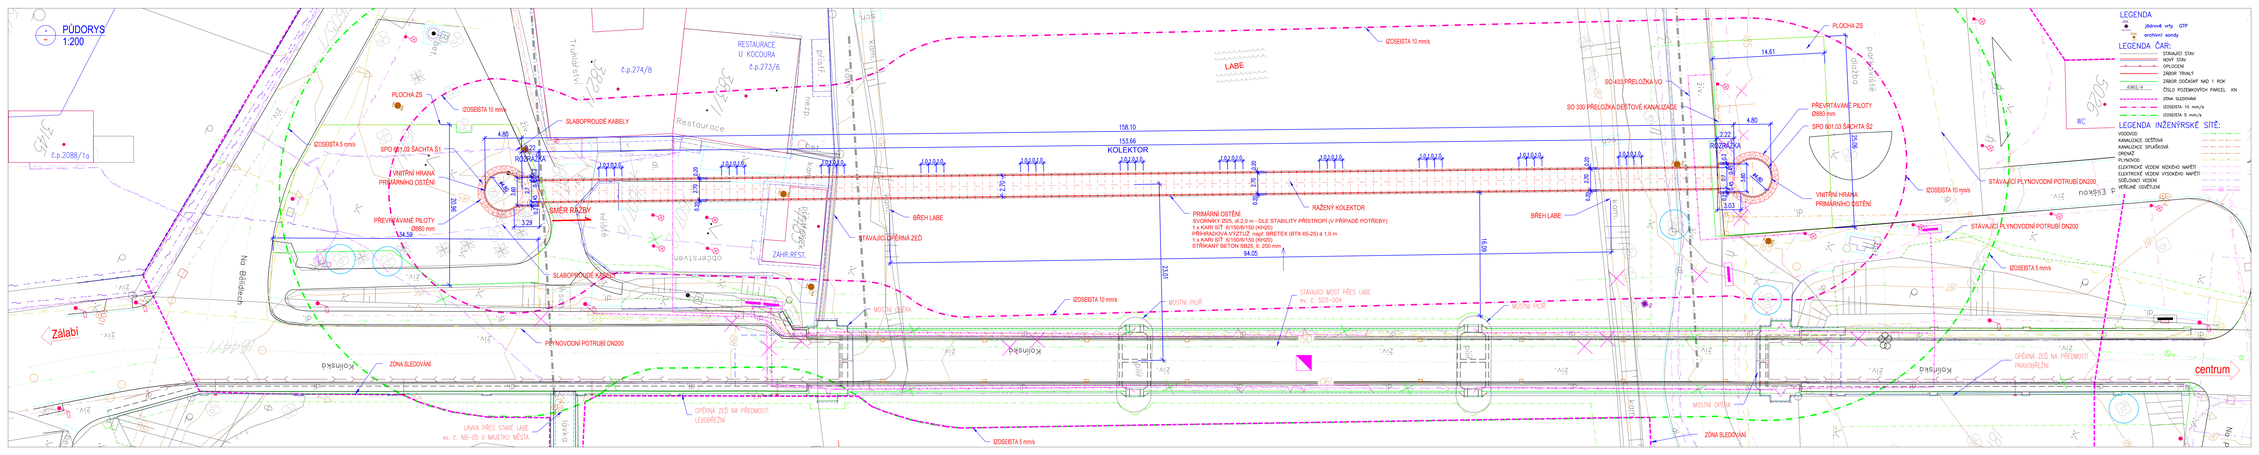

KONCEPT

SPO 601.03

Souřadnicový systém S–JTSK, Výškový systém Bpv

Objednatel stavby:	Krajská správa a údržba silnic Středočeského kraje, p.o. Se sídlem Zborovská 11 150 21, Praha 5 IČ: 000 66 001

Zhotovitel PD: PRAGOPROJEKT, a.s., K Ryškovu 1668/18, 147 54 Praha 4, IČO: 45272361, www.pragoprojekt.cz, datová schránka: 4kdhb4

Hlavní inženýr projektu: Ing. Pavel MENGER autorizovaný inženýr pro dopravní stavby ČKAIT	Odpovědný projektant: Ing. Pavel MENGER autorizovaný inženýr pro dopravní stavby ČKAIT	Odpovědný projektant profesního dílu: Ing. Jiří SEDLÁK autorizovaný inženýr pro dopravní stavby ČKAIT	
Technický vedoucí: Ing. Dana HADAČOVÁ autorizovaný inženýr pro dopravní stavby ČKAIT	Hlavní inženýr projektu: Ing. Filip ŘEHÁK, Ph.D. autorizovaný inženýr pro dopravní stavby ČKAIT	Odpovědný projektant: Ing. Miroslav KUBÍN autorizovaný inženýr pro dopravní stavby ČKAIT	

Kraj:	STŘEDOČESKÝ	Čís. zakázky:	20 141 2
Místo stavby:	NYMBURK	Čís. akce:	19 229
Objednatel:	KRAJSKÁ SPRÁVA A ÚDRŽBA SILNIC STŘEDOČESKÉHO KRAJE, p.o.	Datum:	04/2023
		Formát:	8x A4
MOST ev. č. 503-004 PŘES LABE V NYMBURCE		Měřítko:	1:200
DOPLNĚNÍ KOLEKTORU PRO VYMÍSTĚNÍ SÍTÍ-PD		Stupeň:	PDPS
Objekt: SO 601 KOLEKTOR PRO PŘELOŽKY SÍTÍ POD LABEM			Soupis:
Příloha: Kolektorová trasa - primární ostění půdorys		Čís. přílohy:	6.1