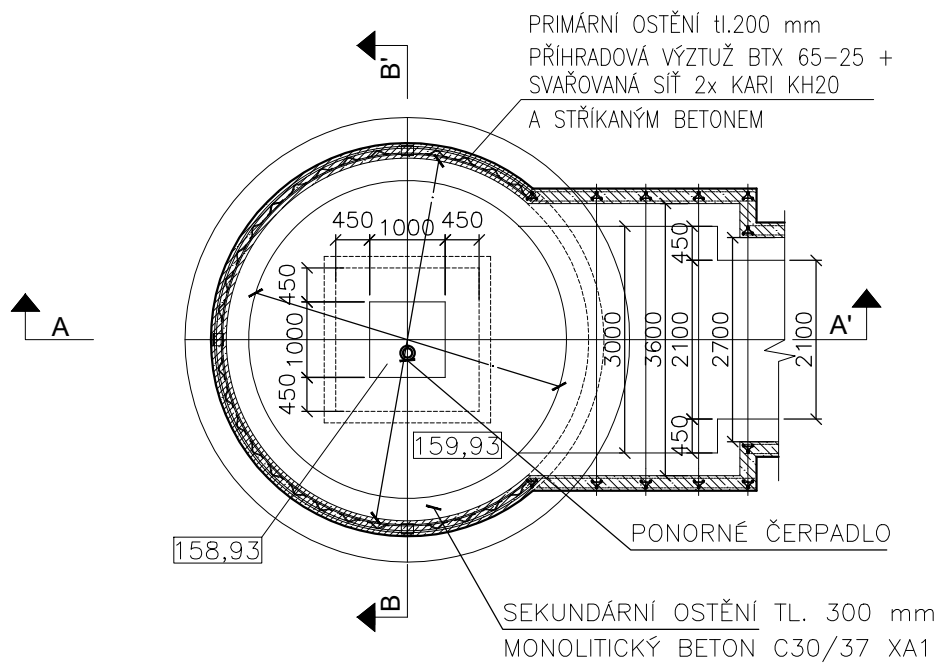
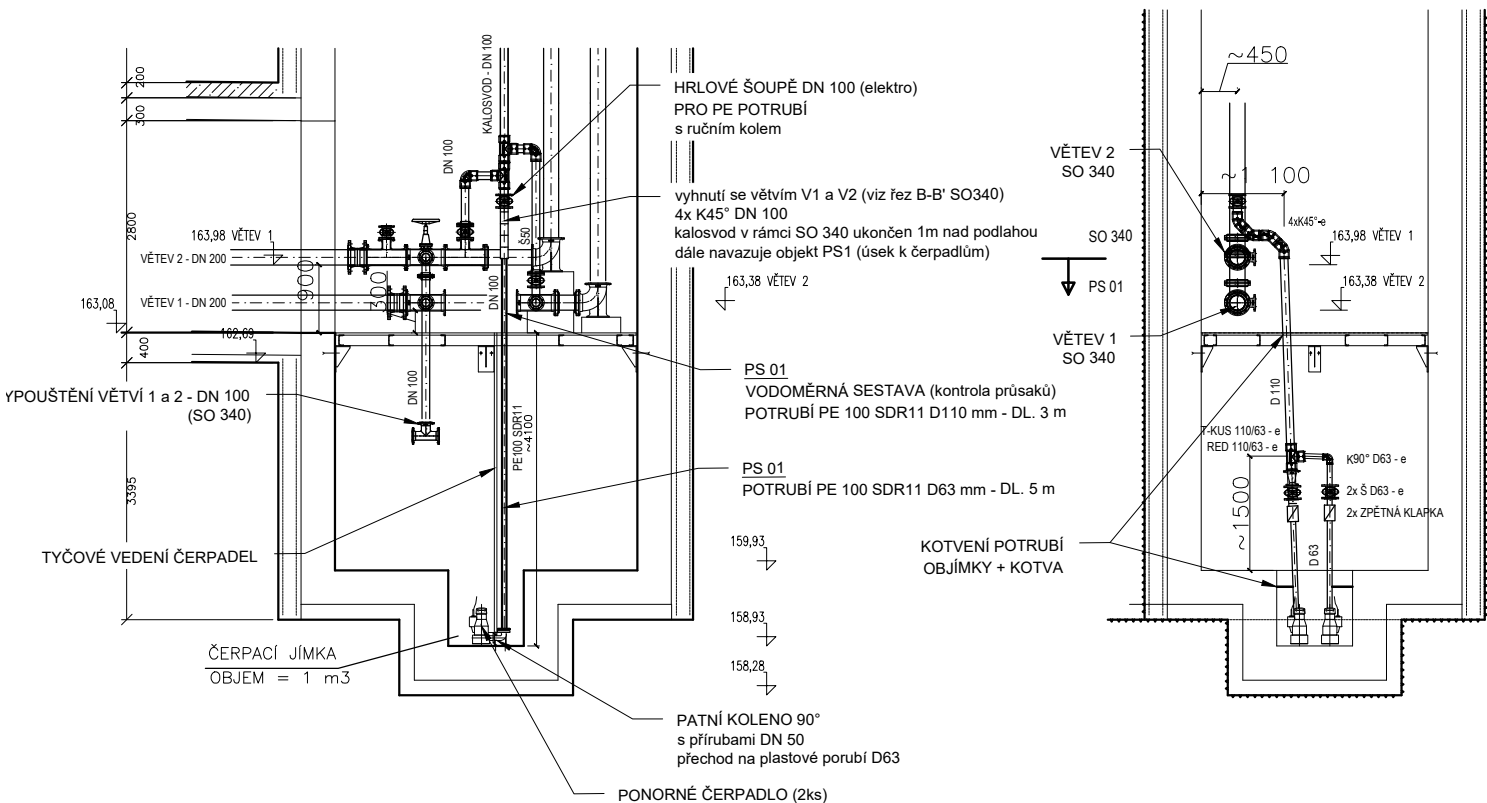


ŠACHTA Š1  
PŮDORYS ŘEZ M 1:50




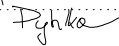




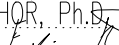

ŠACHTA Š1  
PODÉLNÝ ŘEZ M 1:50

(vodovodní potrubí součást SO 340)



PS 01

Souřadnicový systém S-JTSK, Výškový systém Bpv

Objednatel stavby:		Krajská správa a údržba silnic Středočeského kraje, p.o. Se sídlem Zborovská 11 150 21, Praha 5 IČ: 000 66 001	
			
Zhotovitel PD: PRAGOPROJEKT, a.s., K Ryšánce 1668/16, 147 54 Praha 4, IČO: 45272387, www.pragoprojekt.cz, datová schránka: 4kifr54			
Navrhl/vypracoval: Roman PYTELKA podpis: 	Zodpovědný projektant: Roman PYTELKA podpis: 	Zástupce zodpovědného projektanta: Ing. Jiří ČERMÁK podpis: 	
Technická kontrola: Ing. Jiří ČERMÁK podpis: 	Hlavní inženýr projektu: Ing. Filip ŘEHOR, Ph.D. podpis: 	Zástupce hlavního inženýra projektu: Ing. Miroslav KUBÍN podpis: 	
Kraj: STŘEDOČESKÝ		Čís. zakázky:	20 141 2
Místo stavby: NYMBURK		Čís. akce:	19 229
Objednatel: KRAJSKÁ SPRÁVA A ÚDRŽBA SILNIC STŘEDOČESKÉHO KRAJE, p.o.		Datum:	11/2023
MOST ev. č. 503-004 PŘES LABE V NYMBURCE DOPLNĚNÍ KOLEKTORU PRO VYMÍSTĚNÍ SÍTÍ-PD Objekt: PS1 ODVODNĚNÍ KOLEKTORU		Formát:	2xA4
		Měřítko:	---
Příloha: SCHÉMA UMÍSTĚNÍ		Stupeň:	PDPS
		Čís. přílohy:	2.