














LEGENDA:

-  ÚSTŘEDNA EPS
-  OBSLUŽNÉ POLE POŽÁRNÍ OCHRANY
-  KLÍČOVÝ TREZOR POŽÁRNÍ OCHRANY (KTPO)
-  ZAŘÍZENÍ DÁLKOVÉHO PŘENOSU (VYSÍLAČ)
-  TLAČÍTKOVÝ HLÁSIČ PRO VENKOVNÍ POUŽITÍ
-  OPTICKO–TEPLOTNÍ KOUŘOVÝ HLÁSIČ
-  SIRÉNA S OPTICKOU SIGNALIZACÍ
-  MAGNETICKÝ DRŽÁK DVEŘÍ
-  ZÁBLESKOVÝ MAJÁK
-  KABELY LINKY EPS
-  KABELY NAPÁJECÍ Cu 3x1,5
-  KABELY OVLÁDACÍ/DATOVÉ

ADRESACE HLÁSIČŮ:

číslo ústředny  
číslo kruhové linky  
pořadí hlásiče na lince

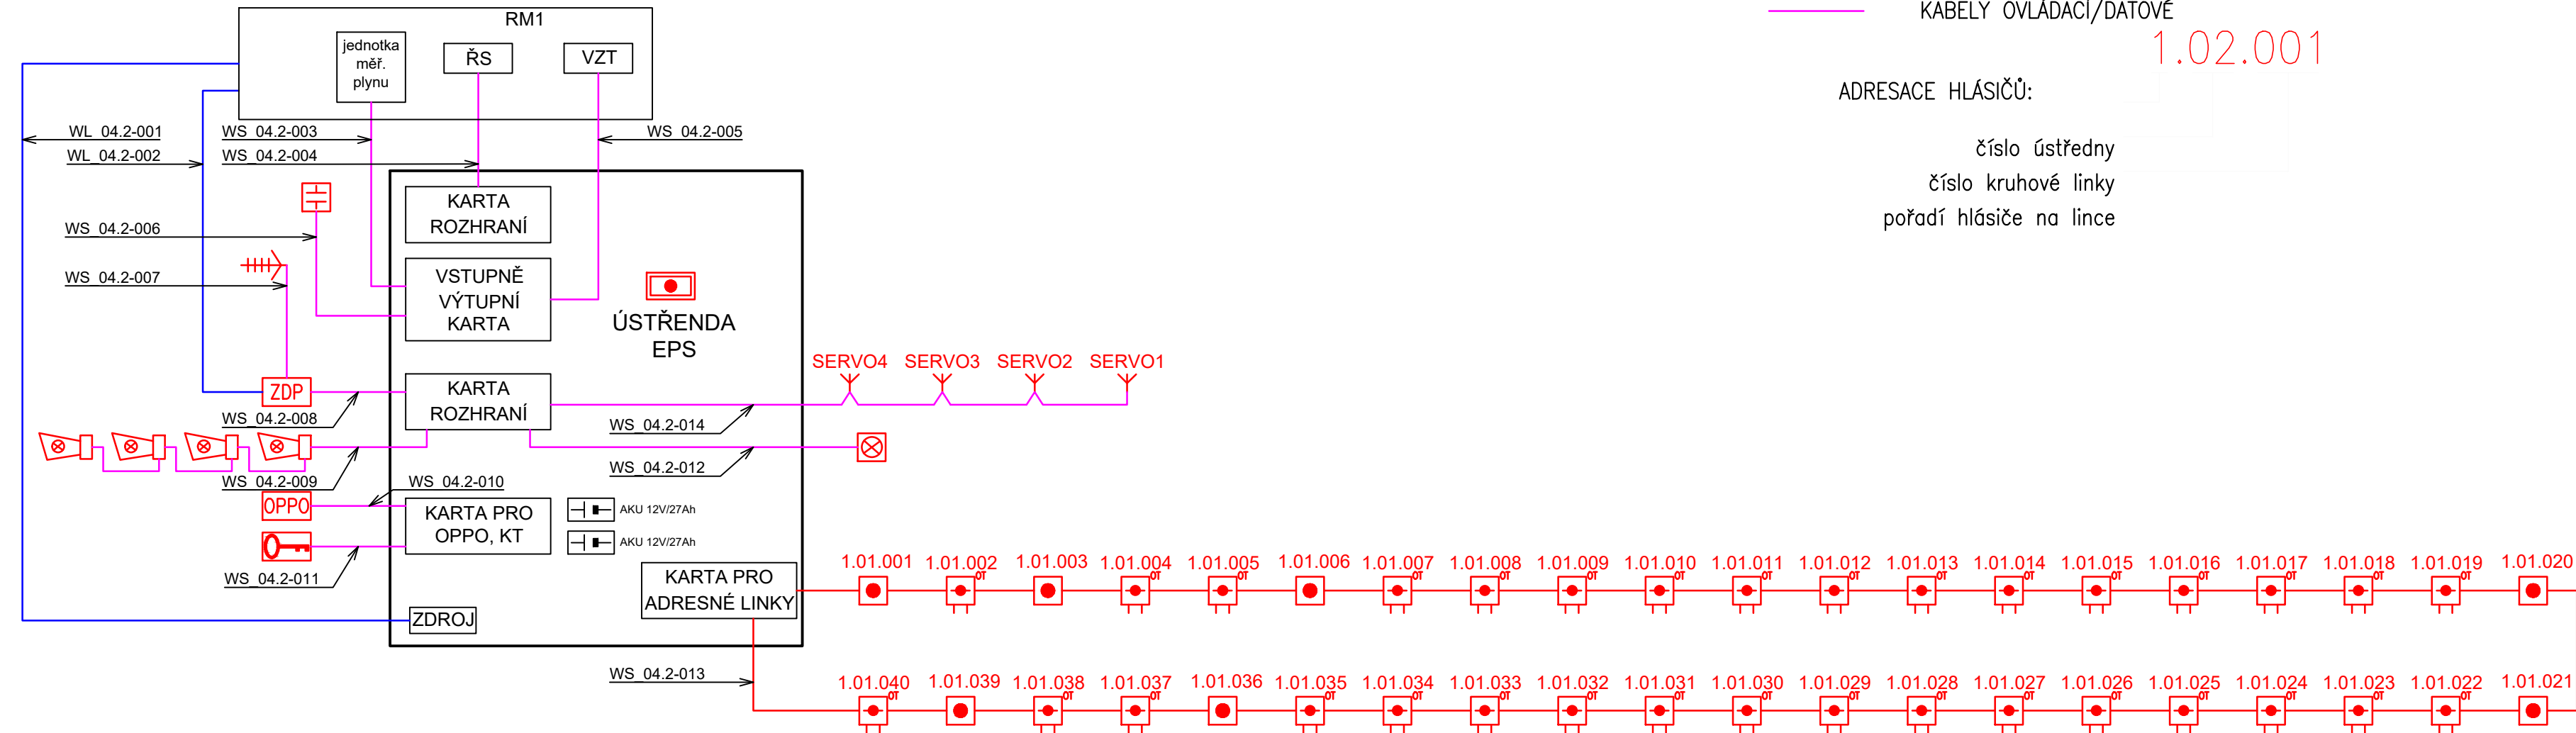

PS 04.2


Souřadnicový systém S–JTSK, Výškový systém Bpv

KONCEPT



ŘEDITELSTVÍ SILNIC A DÁLNIC ČR

ŘEDITELSTVÍ SILNIC A DÁLNIC ČR  
Na Pankráci 56  
140 00 Praha 4

Zhotovitel PD: PRAGOPROJEKT, a.s., K Ryšánc 1668/16, 147 54 Praha 4, IČO: 45272387, www.pragoprojekt.cz, datová schránka: 4kíř54			
Navrhl/vypracoval: Ing. Jan Bejšovec podpis:	Zodpovědný projektant: Ing. Martin Kučera podpis:	Zástupce zodpovědného projektanta: Lenka Langová podpis:	
Technická kontrola: Ing. Martin Kučera podpis:	Hlavní inženýr projektu: Ing. Filip ŘEHOR podpis:	Zástupce hlavního inženýra projektu: Ing. Miroslav KUBÍN podpis:	

Podzhotovitel PD:	
	ALMAPRO, s.r.o. Průběžná 1108/77 100 00 Praha 10 – Strašnice info@almapro.cz, www.almapro.cz

Kraj:	STŘEDOČESKÝ	Čís. zakázky:	19 231 2
Místo stavby:	JIZERNÍ VTELNO	Čís. akce:	19 231
Objednatel:	ŘSD ČR, NA PANKRÁCI 56, 140 00 PRAHA 4	Datum:	10/2023
I/16 JIZERNÍ VTELNO - PŘELOŽKA		Formát:	4xA4
		Měřítko:	— — —
		Stupeň:	Souprava:
Objekt:	PS 04.2 EPS	PDPS	
Příloha:	SCHÉMA EPS	Čís. přílohy:	05