
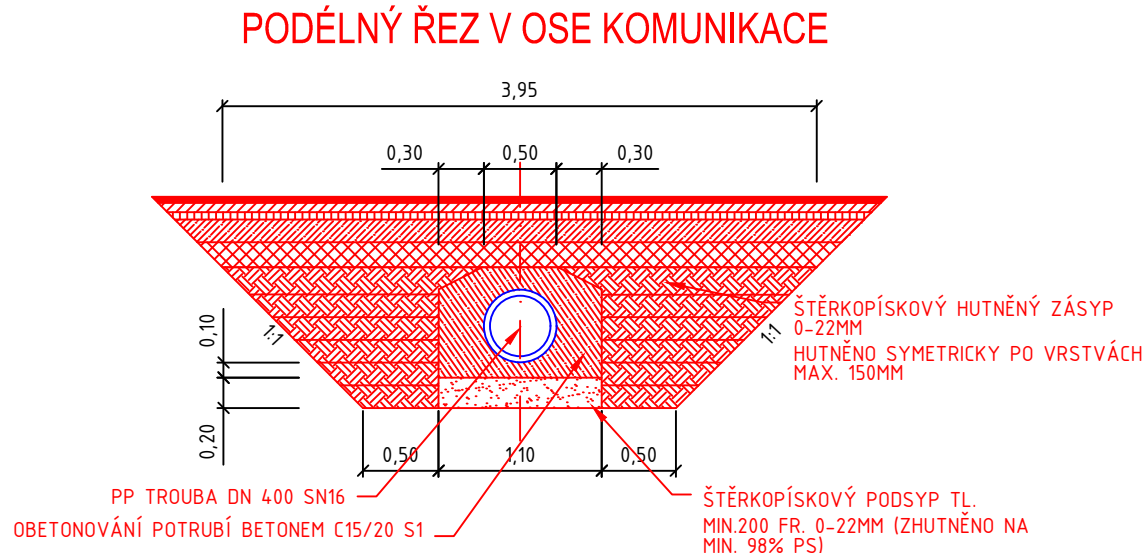


VZOROVÝ PŘÍČNÝ ŘEZ PROPUSTKEM
KM 2,680 00
"III/3321 MILOVICE, REKONSTRUKCE"

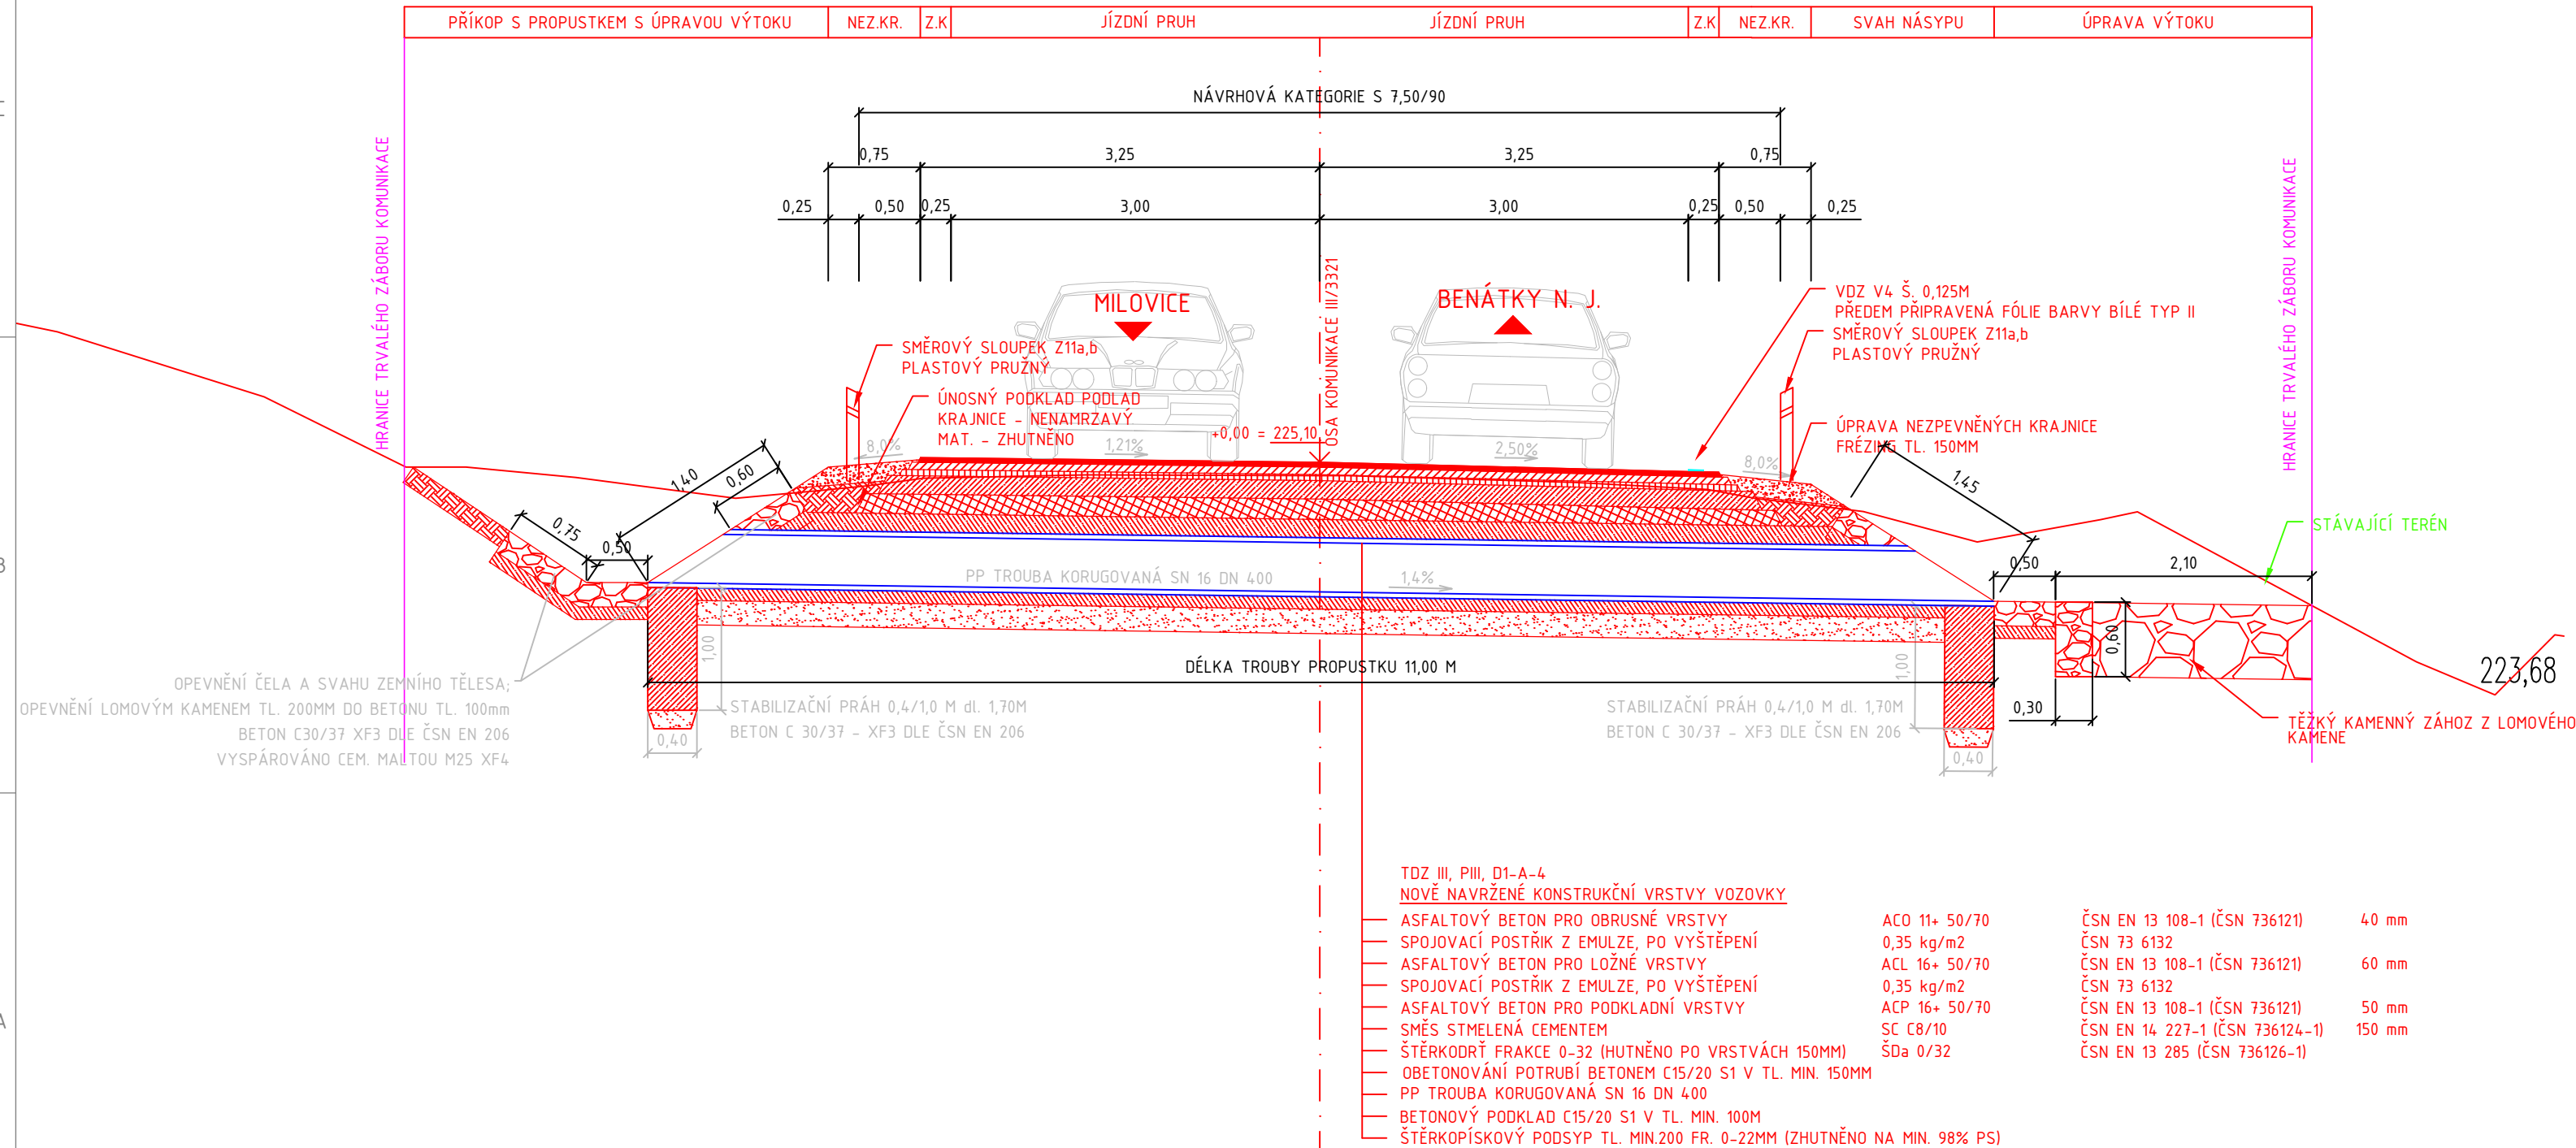

Stavebník/Investor:	Krajská správa a údržba silnic Středočeského kraje, p.o. Zborovská 81/11, 150 21 Praha 5 - Smíchov IČ:00066001 Ing. Aleš Čermák, Ph.D., MBA	K SÚS KRAJSKÁ SPRÁVA A ÚDRŽBA SILNIC Středočeský kraj STARÁME SE O VAŠE CESTY
---------------------	--	---

Generální projektant:	PRODIN a.s. K Vápence 2745, 530 02 Pardubice T: +420 466 055 130 IČO: 252 92 161 E: info@prodin.cz	PRODIN SKUPINA VENTIO
Hlavní projektant (HIP):	Bc. Martin Hudec	Souřadný systém: S-JTSK, B.p.v. ±0=0,000 m n.m.

Název stavby/akce:	III/3321 Milovice, rekonstrukce	Zakázka: 31/2024/4001.208
Místo stavby	Silnice III/3321 v k.ú. Milovice nad Labem	Datum: 03/2025
Název části:	DOKUMENTACE OBJEKTŮ	Stupeň dokumentace: PDPS
Název objektu:	SO 101 KOMUNIKACE III/3321	Označení části: D.
Odpovědný projektant:	Bc. Martin Hudec	Označení objektu: D.2
Zpracovatel přílohy:	Bc. Martin Hudec	Formát: 4XA4 (840x297mm)
Název přílohy:	PŘÍČNÝ ŘEZ PŘÍČNÉHO PROPUSTKU V KM 2,680 00	Měřítko: 1:50
		Číslo přílohy: 2.4.4
		Č.paré: