


VZOROVÝ PŘÍČNÝ ŘEZ C-C' VOZOVKOU V OBLOUK
KM 3,000 00
"III/3321 MILOVICE, REKONSTRUKCE"

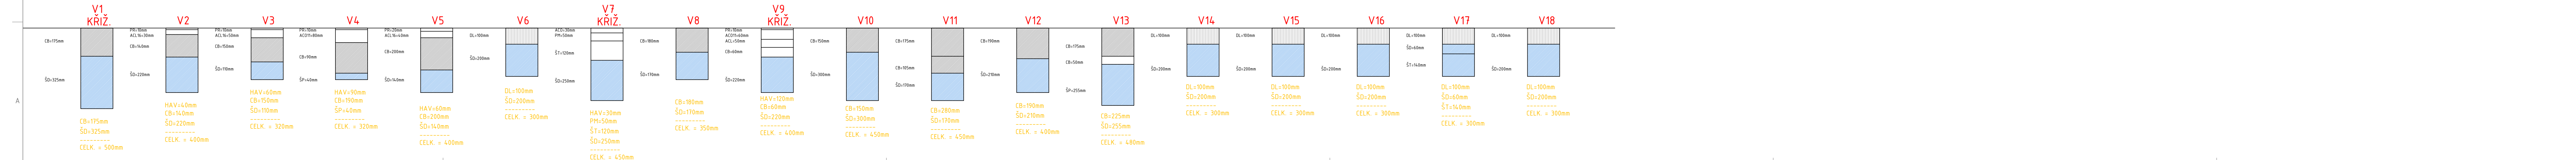

Stavebník/Investor:	Krajská správa a údržba silnic Středočeského kraje, p.o. Zborovská 81/11, 150 21 Praha 5 - Smíchov IČ:00086001	 STARÁME SE O VAŠE CESTY
Ing. Aleš Čermák, Ph.D., MBA		
Generální projektant:	PRODIN a.s. K Vápence 2745, 530 02 Pardubice T: +420 466 055 130 IČO: 252 92 161 E: info@prodin.cz	 PRODIN SKUPINA VENTID
Hlavní projektant (HIP):	Bc. Martin Hudec	Souřadný systém: S-JTSK, B.p.v. ±0=0,00 m n.n.m.
Název stavby/akce:	III/3321 Milovice, rekonstrukce	Základka: 31/24/4001.208 Datum: 03/2025 Stupeň dokumentace: PDPs
Místo stavby	Silnice III/3321 v k.ú. Milovice nad Labem	Označení části: D.
Název části:		Označení objektu: D.2
Název objektu:	SO 101 KOMUNIKACE III/3321	
Odpovědný projektant:	Bc. Martin Hudec	Formát: 7X44 (1470x297mm)
Zpracovatel přílohy:	Bc. Martin Hudec	Měřítko:
Název přílohy:	VZOROVÉ PŘÍČNÉ ŘEZY	Číslo přílohy: 2.4.1 Č. paré: