


STRUHAŘOV - SILNICE II/112

SO 101 VZOROVÝ ŘEZ M 1:50

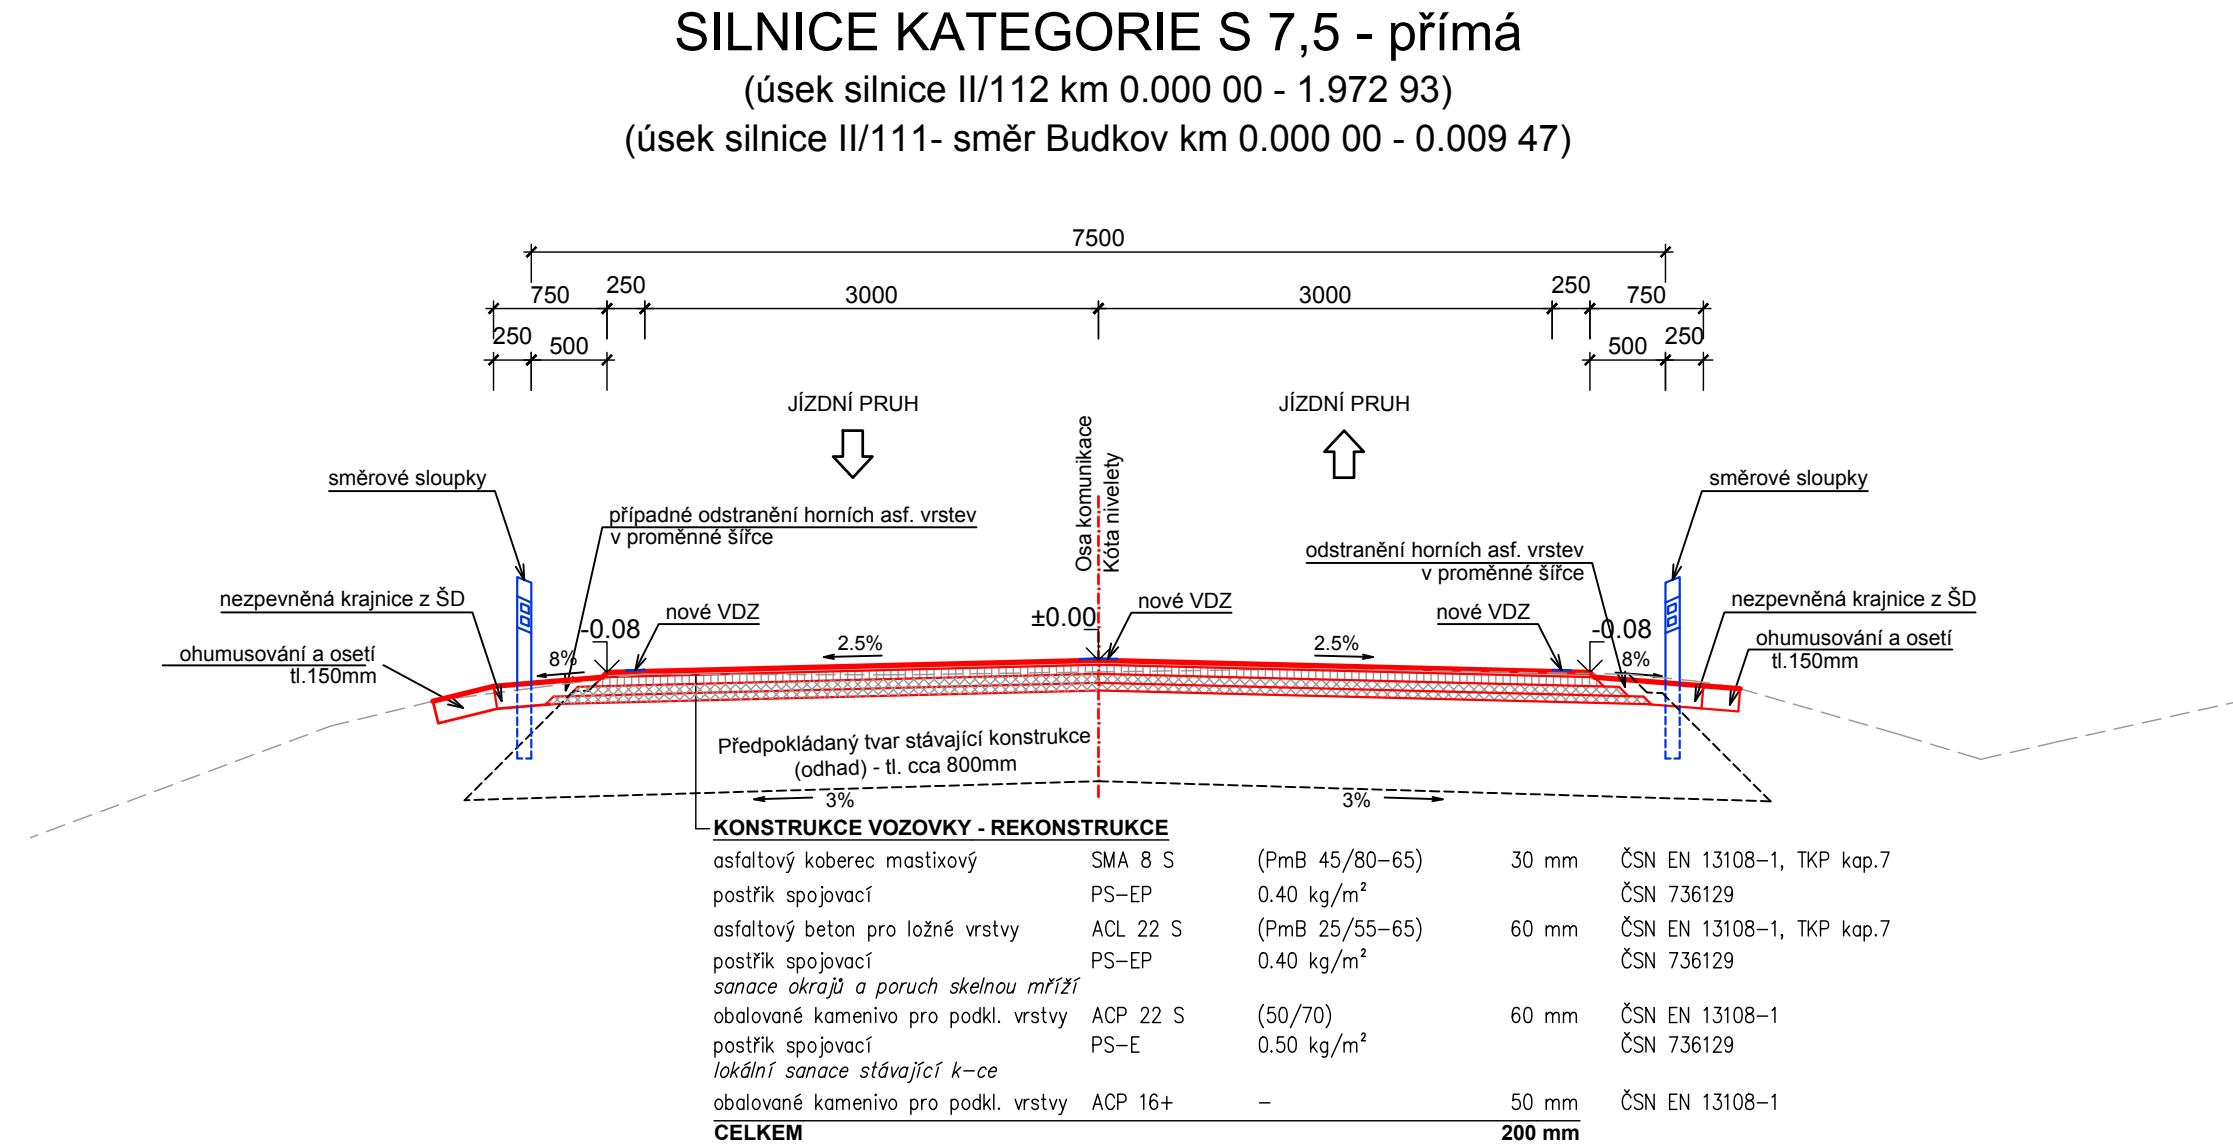

SO 101 Silnice II/112 - úsek Myslíč - Struhařov  
celková délka 1.880 00km

výměna a zesílení AC souvrství	12 220 m²
krajnice - šterkodrť 0-32	2 820 m²
ohumusování a osetí tl 100 mm	1 350 m²

Výškový systém Balt p.v. Souřadný systém S-JTSK

6			
5			
4			
3			
2			
1			
REVIZE	POPIS	DATUM	SCHVÁLIL

Sweco Hydroprojekt a.s. divize České Budějovice Zátkovo nábreží 7, 370 21 Č. Budějovice; c.budejovice@sweco.cz; www.sweco.cz				SWECO 		
VYPRACOVAL	Ing. Povýšilová	HIP	Ing. Povýšilová	T. KONTROLA	Pešek, DiS.	
PROJEKTANT	Ing. Povýšilová	ŘEDITEL DIVIZE	Ing. Niedlová	DATUM	02/2018	
OBJEDNATEL	Středočeský kraj			OKRES	Benešov	
AKCE: <div>II/112 STRUHAŘOV</div> <div>OKRUŽNÍ KŘÍŽOVATKA A SILNICE</div> <div>1. ETAPA - PŘÍMÉ ÚSEKY</div> <div>km 0,040 00 - 1,920 00; km 2,129 91 - 2,531 98</div>				ČÍSLO ZAKÁZKY	11 6135 01 06	
				STUPEŇ	PDPS	
				FORMÁT		
				MĚŘÍTKO	1:50	
				ARCHIVNÍ ČÍSLO	-	
				ČÁST STAVBY	Silnice II/112 - úsek Myslíč - Struhařov	
PŘÍLOHA: <div>VZOROVÝ ŘEZ</div>				ČÍSLO PŘÍLOHY	B.2.5	g
						1

Tato dokumentace včetně všech příloh (s výjimkou dat poskytnutých objednatelem) je duševním vlastnictvím akciové společnosti Sweco Hydroprojekt a.s. Objednatel této dokumentace je oprávněn ji využít k účelům vyplývajícím z uzavřené smlouvy bez jakéhokoliv omezení. Jiné osoby (jak fyzické, tak právnické) nejsou bez předchozího výslovného souhlasu objednatele oprávněny tuto dokumentaci ani její části jakkoli využívat, kopírovat (ani jiným způsobem rozmnožovat) nebo zpřístupnit dalším osobám.  
Poznámka: Podpisy zpracovatelů jsou připojeny pouze k výtisku číslo 01 nebo originálu přílohy (matrici).