STRUHAŘOV - SILNICE II/112

SITUACE TDZ M 1:1000 - 3.část

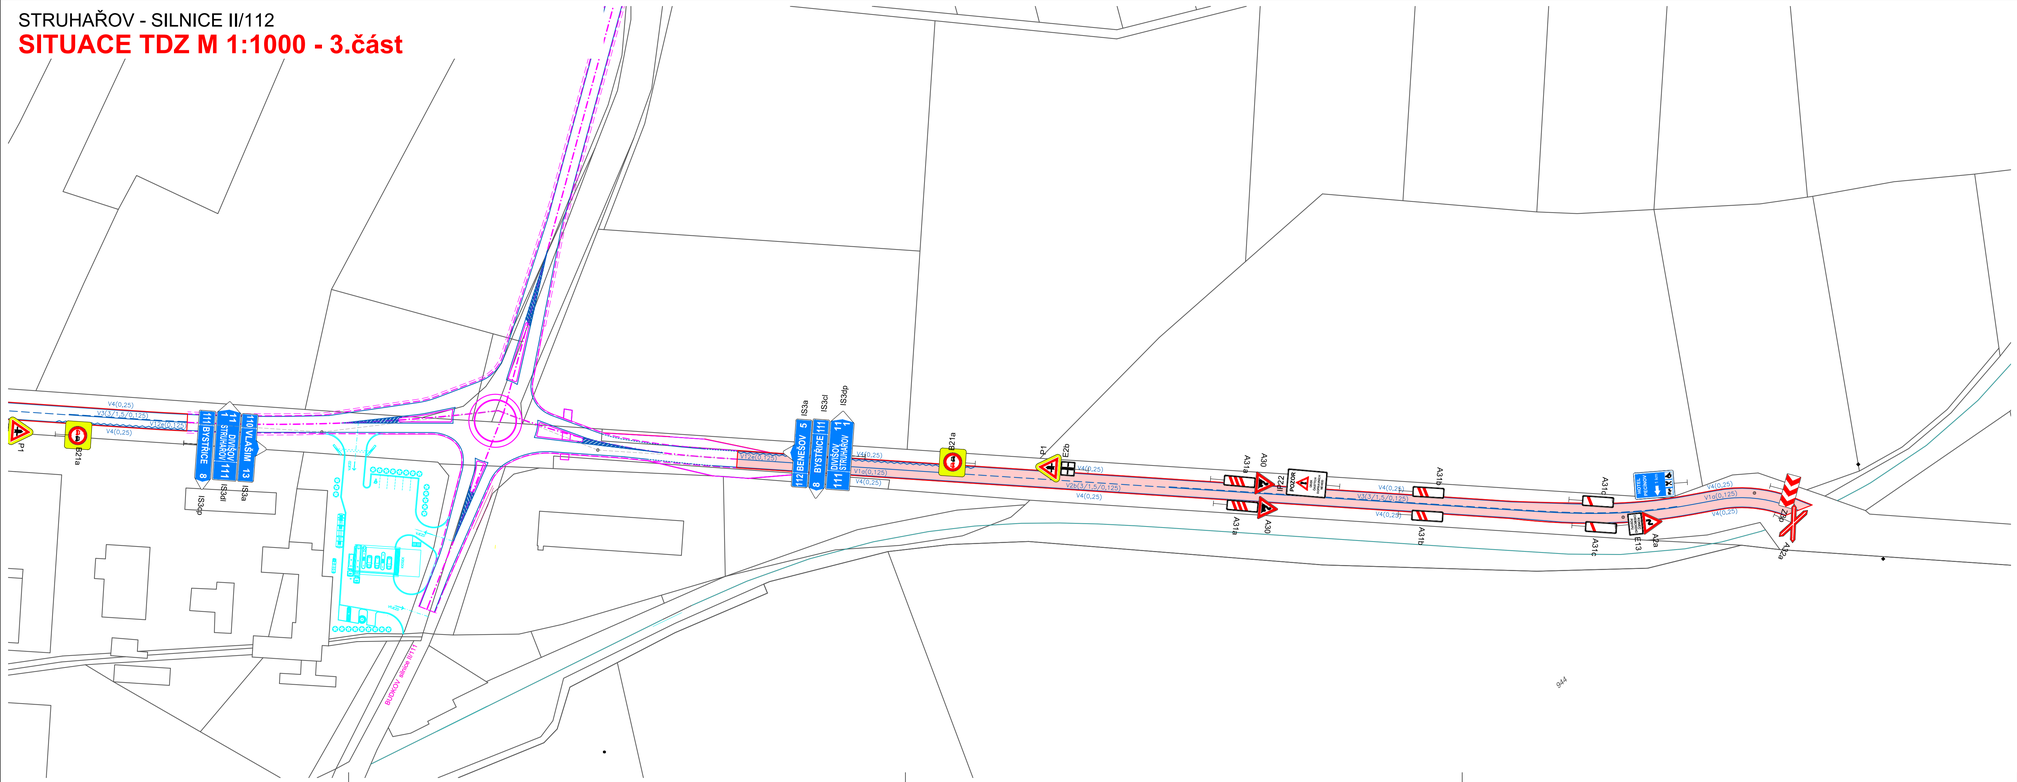

LEGENDA

STÁVAJÍCÍ

hranice parcely hlavní

166/9 číslo parcely

PROJEKTOVANÉ

asfaltová vozovka

SO 102 a SO 104 - není součástí této PD

M 1:1000

Výškový systém Balt p.v. Souřadný systém S-JTSK

REVIZE	POPIS	DATUM	SCHVÁLIL
6			
5			
4			
3			
2			
1			

Sweco Hydroprojekt a.s. divize České Budějovice
Zátkovo nábřeží 7, 370 21 Č. Budějovice; c.budejovice@sweco.cz; www.sweco.cz

VYPRACOVAL	Ing. Povýšilová	HIP	Ing. Valusjak	T. KONTROLA	Pešek, DiS.
PROJEKTANT	Ing. Povýšilová	ŘEDITEL DIVIZE	Ing. Niedlová	DATUM	02/2018
OBJEDNATEL	Středočeský kraj			OKRES	Benešov
AKCE: II/112 STRUHAŘOV OKRUŽNÍ KŘIŽOVATKA A SILNICE 1. ETAPA - PŘÍMÉ ÚSEKY km 0,040 00 - 1,920 00; km 2,129 91 - 2,531 98				ČÍSLO ZAKÁZKY	11 6135 01 06
				STUPEŇ	PDPS
				FORMÁT	
				MĚŘÍTKO	1:1000
				ARCHIVNÍ ČÍSLO	-
ČÁST STAVBY	Silnice II/112 - úsek Struhařov - železniční přejezd			SO/PS	SO 103
PŘÍLOHA: SITUACE TDZ - 3.ČÁST				ČÍSLO PŘÍLOHY	B.3.5 g 1

Tato dokumentace včetně všech příloh (s výjimkou dat poskytnutých objednatelem) je důlevním vlastnictvím akciové společnosti Sweco Hydroprojekt a.s. Objednatel této dokumentace je oprávněn ji využít k účelům vyplývajícím z uzavřené smlouvy bez jakéhokoliv omezení. Jiné osoby (jak fyzické, tak právnické) nejsou bez předchozího výslovného souhlasu objednatele oprávněny tuto dokumentaci ani její části jakkoli využívat, kopírovat (ani jiným způsobem rozmnožovat) nebo zpřístupnit dalším osobám.

Poznámka: Podpisy zpracovatelů jsou připojeny pouze k výtisku číslo 01 nebo originálu přílohy (matrici).