


SO 202

SO 203

SO 201

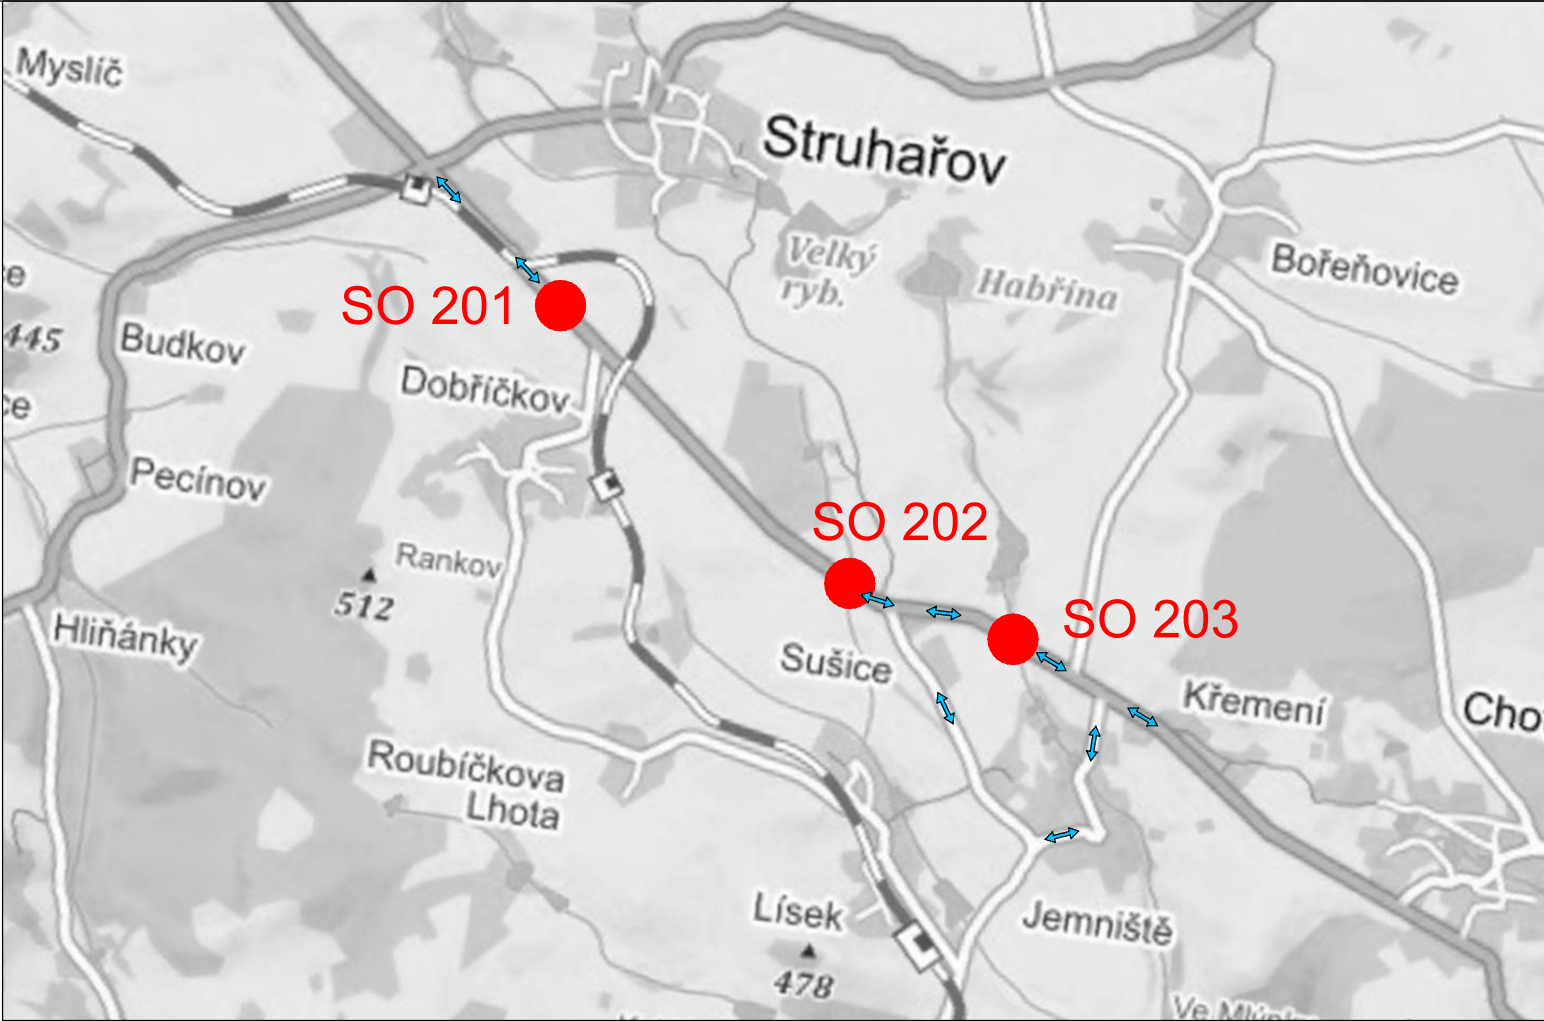

ČÁST A

Objednatel stavby:



Krajská správa a údržba silnic
Středočeského kraje, p.o.
Se sídlem Zborovská 11
150 21, Praha 5 IČ: 000 66 001

Souřadnicový systém S-JTSK, Výškový systém Bpv

Zhotovitel PD: TUBES spol. s r.o., Nad Zátíším 345/12, 142 00 Praha 4, IČ: 25062255, www.tubes.cz, datová schránka: 6b98p5c
Zpracovatelský útvar: K Ryšance 1668/16, 147 54 Praha 4, Tel.: 226 066 233, E-mail: tubes@tubes.cz

Navrh/vypracoval: Pavel ZNAMENÁČEK podpis:	Zodpovědný projektant: Pavel ZNAMENÁČEK podpis:	Jednatel společnosti: Ing. Otakar FABIÁN
Technická kontrola: Ing. Marek PELANT podpis:	Hlavní inženýr projektu: Ing. Marek PELANT podpis:	



Kraj:	STŘEDOČESKÝ	Číslo zakázky:	TU-17-002
Místo stavby:	STRUHAŘOV, POSTUPICE	Číslo akce:	17-220
Objednatel:	KRAJSKÁ SPRÁVA A ÚDRŽBA SILNIC STŘEDOČESKÉHO KRAJE, p.o.	Datum:	02/2018
Název stavby:	II/112 mosty ev.č. 112-007, 009 a 010 u obcí Dobříčkov a Jemniště - PD ZÁSADY ORGANIZACE VÝSTAVBY	Formát:	3xA4
Část:		Měřítko:	1:500
Příloha:		Stupeň:	PDPS
		Číslo přílohy:	A.5.2
			Souprava:

LEGENDA:

- PLOCHY ZS
- STAVENIŠTNÍ DOPRAVA
- HRANICE DOČASNÉHO ZÁBORU
- HRANICE TRVALÉHO ZÁBORU
- HRANICE KATASTRÁLNÍCH ÚZEMÍ
- PARCELNÍ HRANICE KN
- PARCELNÍ ČÍSLO KN