




STÁVAJÍCÍ STAV
1:50
BENEŠOV VLAŠIM

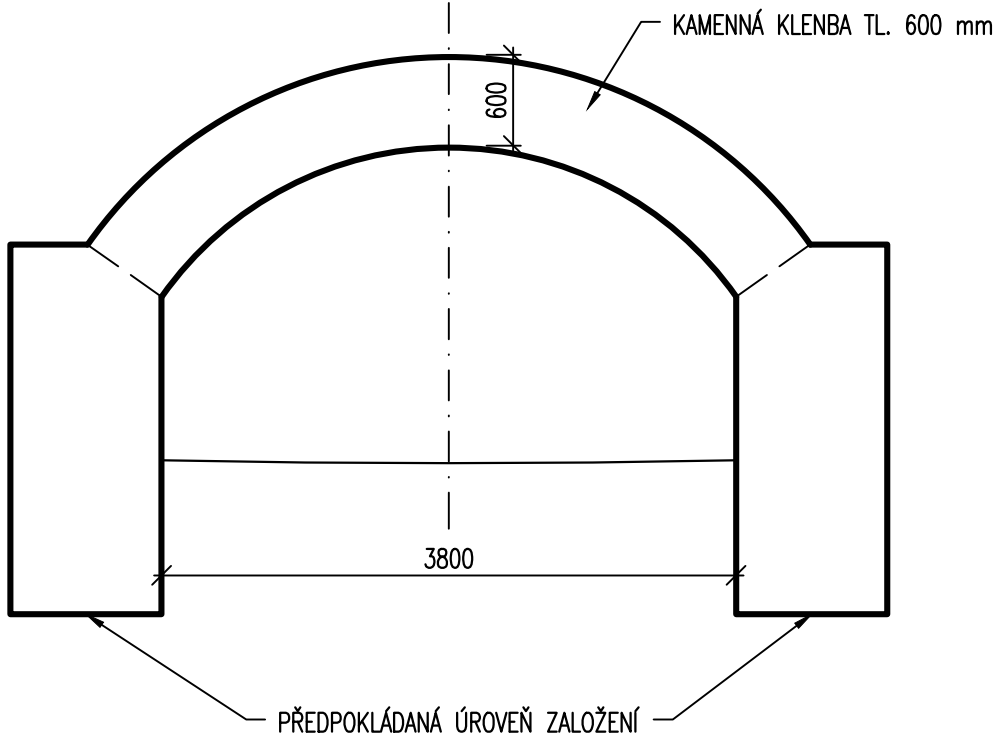


1. ETAPA - DEMOLICE STÁV. MOSTU
1:50
BENEŠOV VLAŠIM

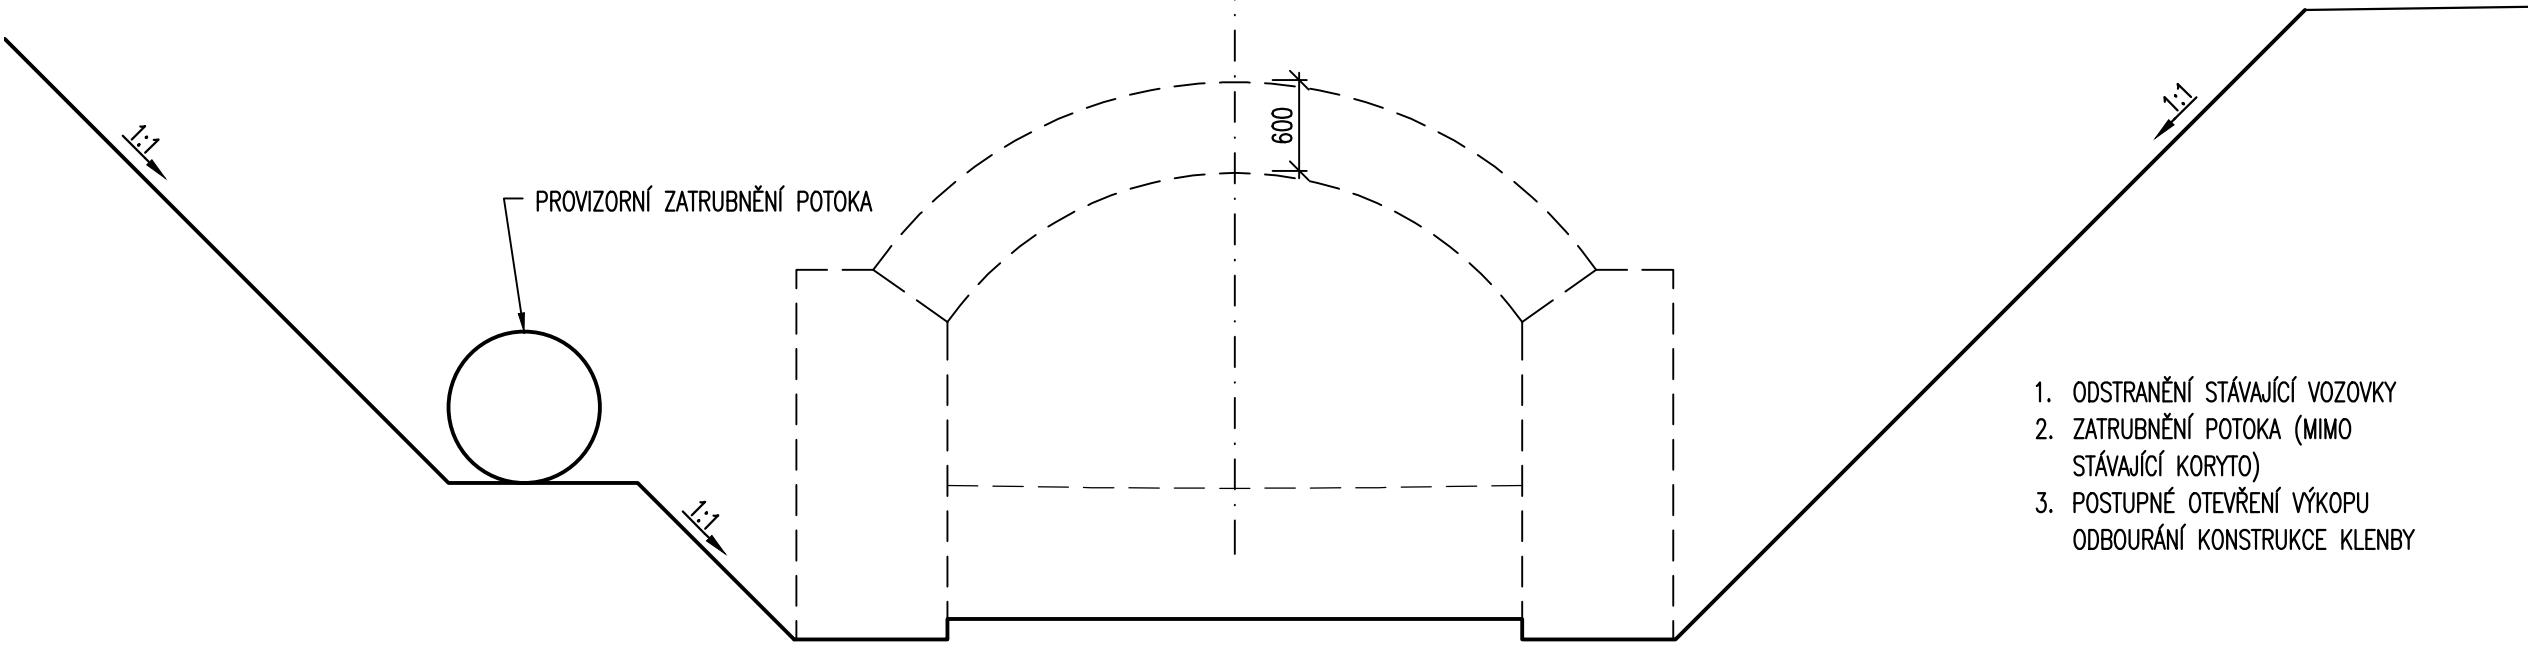


2. ETAPA - VÝSTAVBA RÁMU
1:50
BENEŠOV VLAŠIM

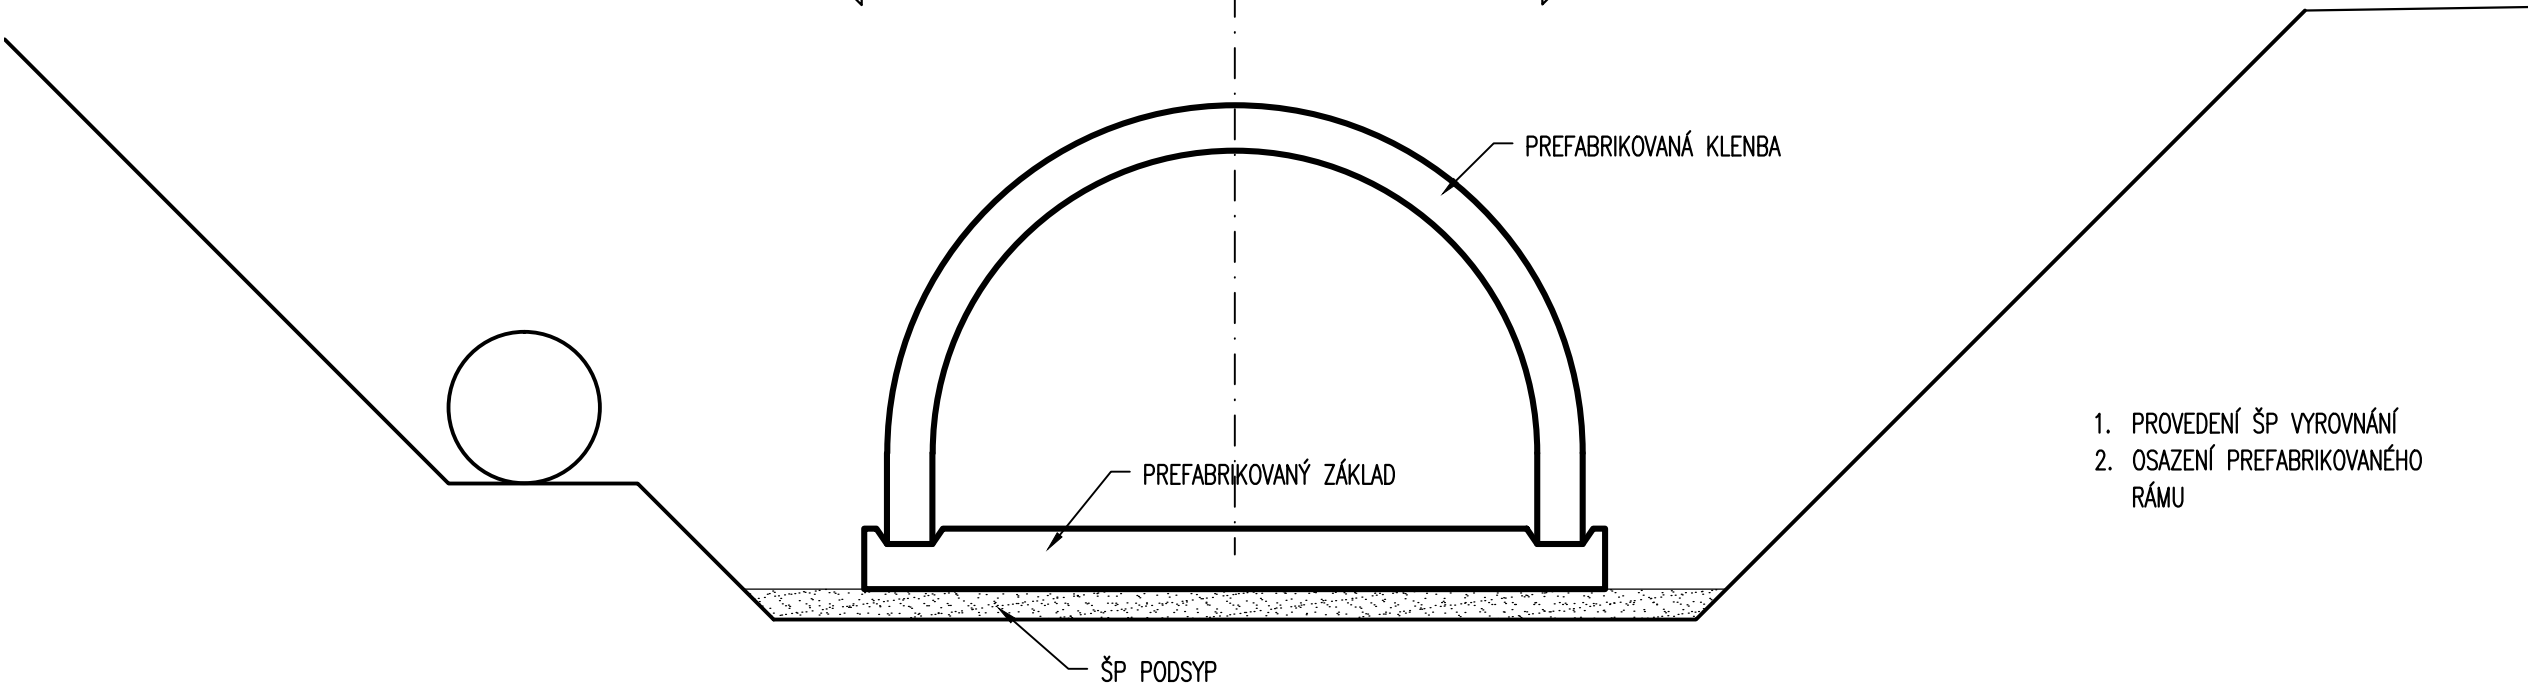

3. ETAPA - KORYTO, KŘÍDLA, ZÁSYP
1:50
BENEŠOV VLAŠIM

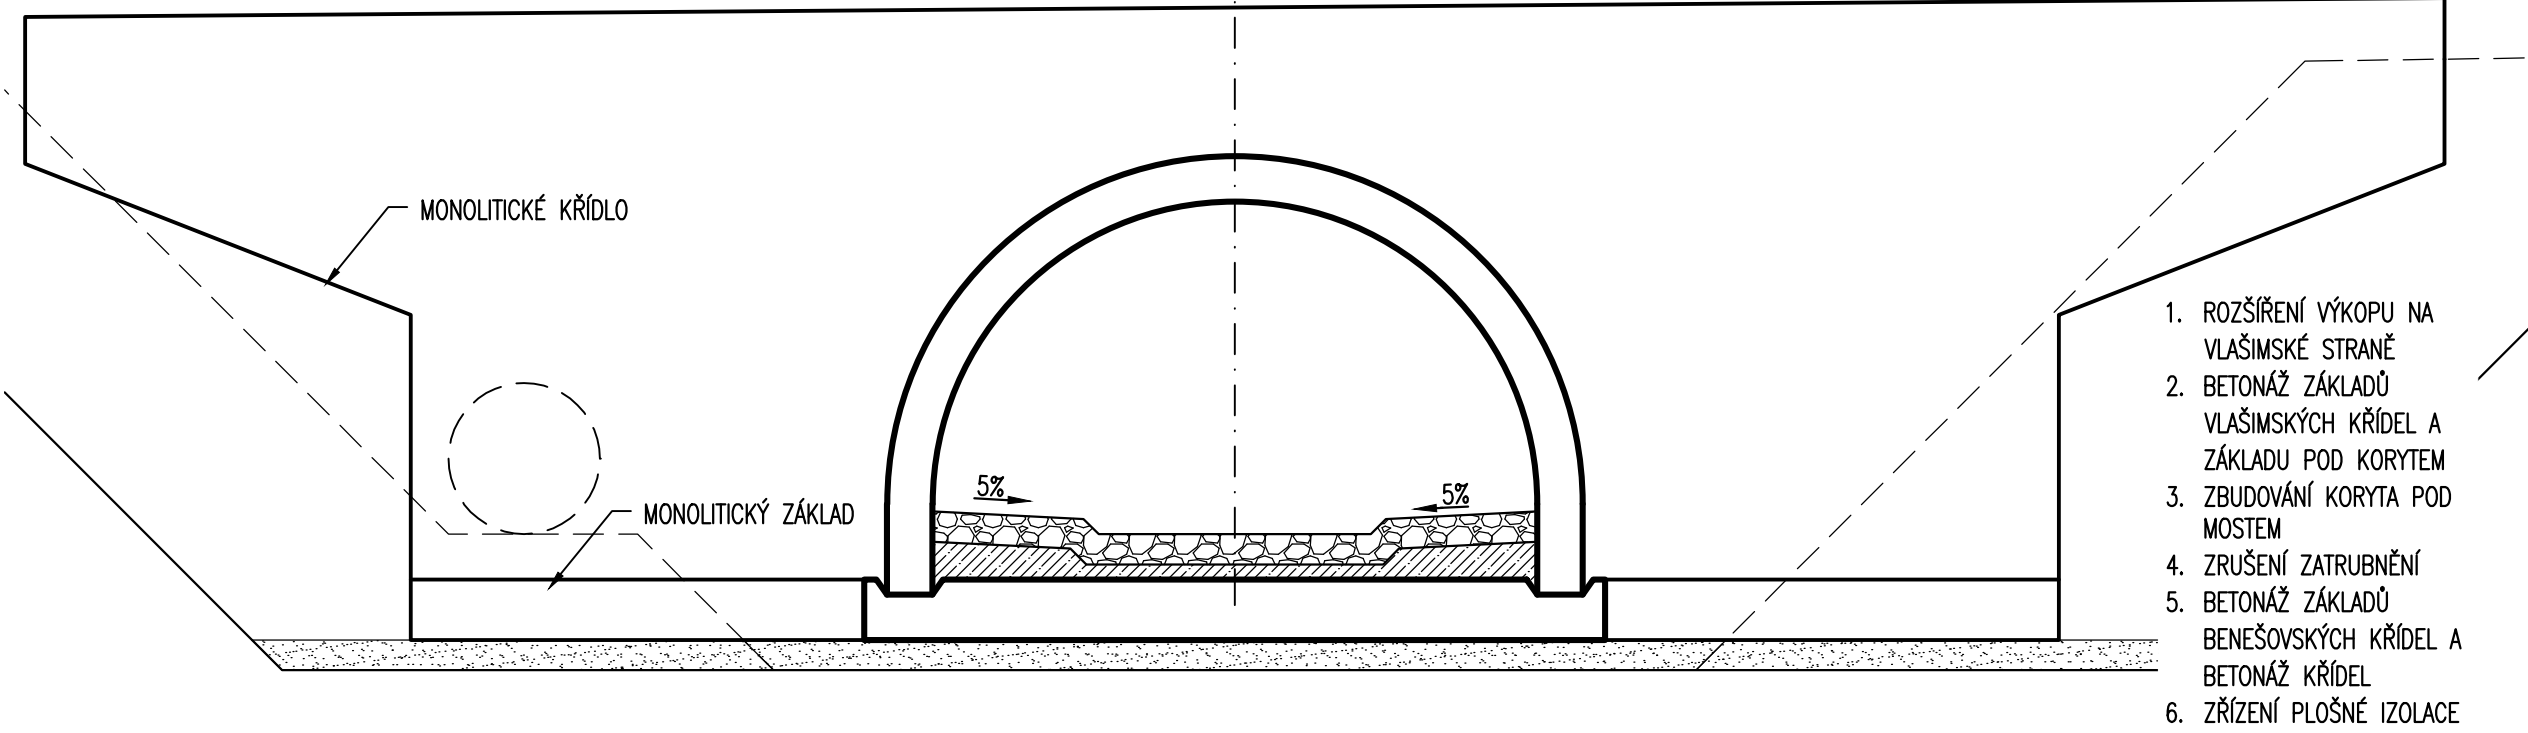


4. ETAPA - DOKONČENÍ MOSTU
1:50
BENEŠOV VLAŠIM

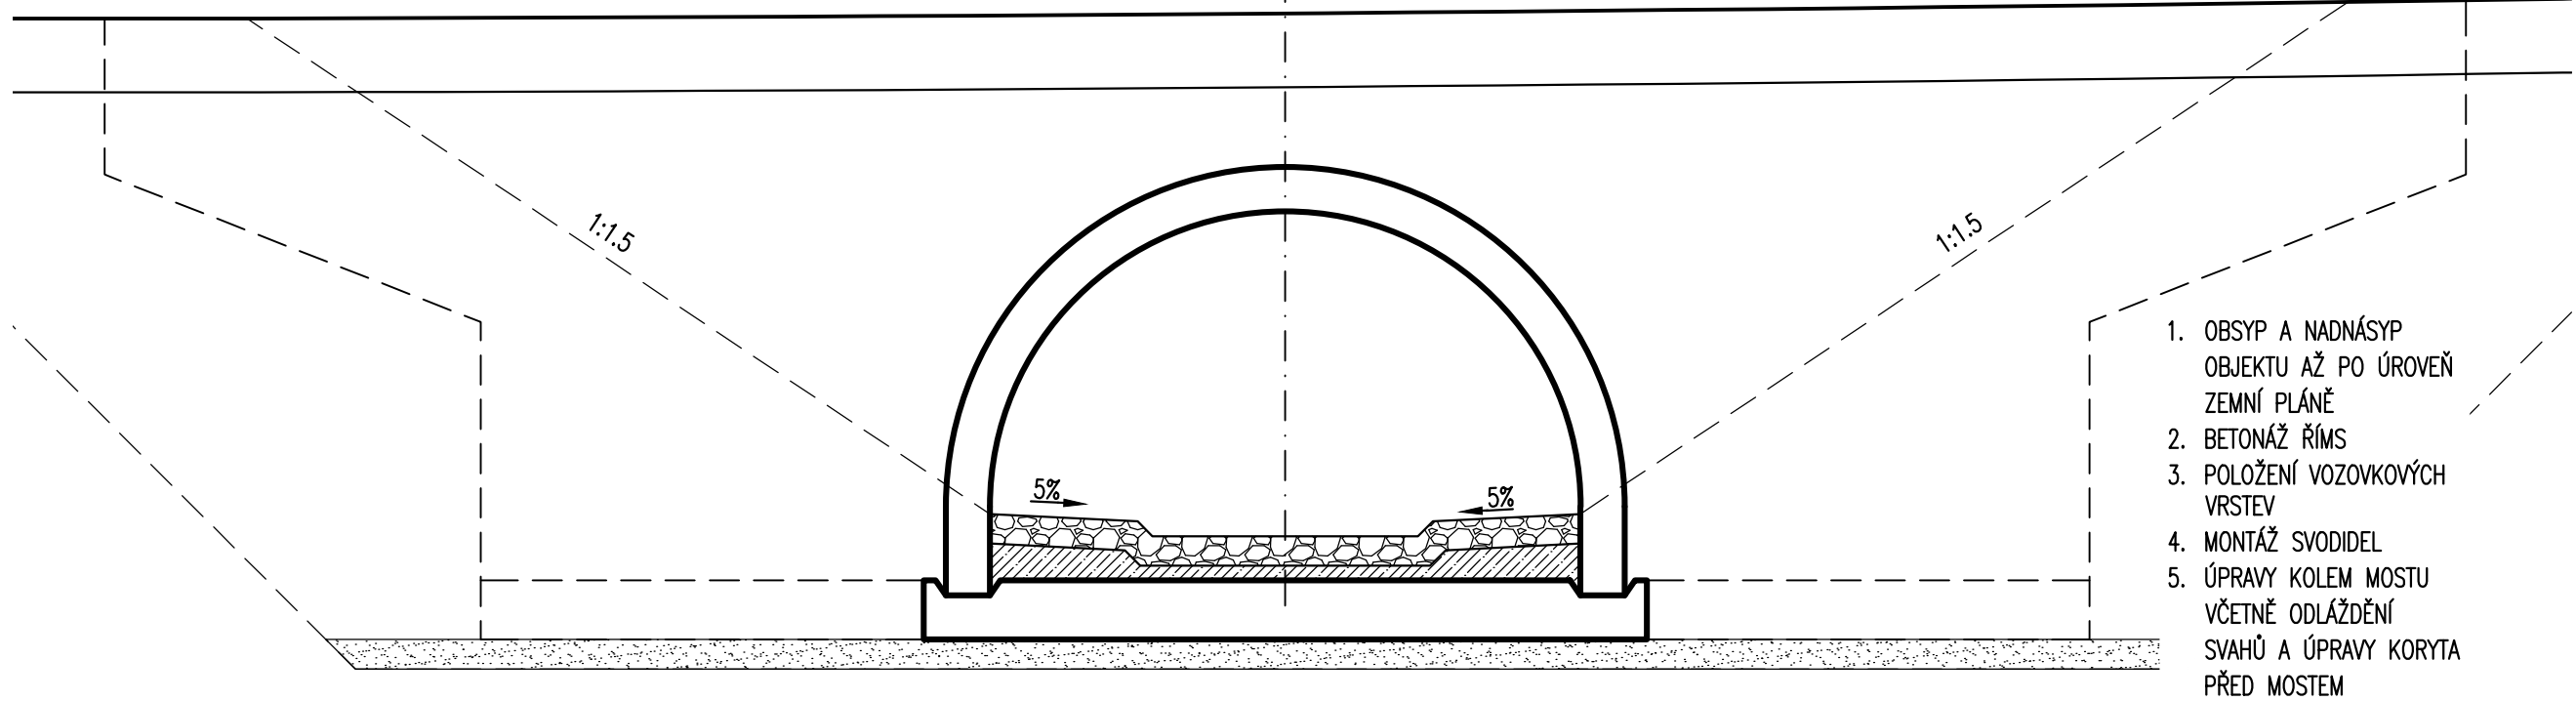

ČÁST B SO 203

Objednatel stavby:	Krajská správa a údržba silnic Středočeského kraje, p.o. Se sídlem Zborovská 11 150 21, Praha 5 IČ: 000 66 001
	

Souřadnicový systém S–JTSK, Výškový systém Bpv			
Zhotovitel PD: TUBES spol. s r.o., Nad Zátisím 345/12, 142 00 Praha 4, IČ: 25062255, www.tubes.cz, datová schránka: 6b98p5c Zpracovatelský útvar: K Ryšnice 1668/16, 147 54 Praha 4, Tel.: 226 066 233, E-mail: tubes@tubes.cz			
Navrh/vypracoval: Ing. Marek PELANT podpis:	Zodpovědný projektant: Ing. Marek PELANT podpis:	Jednatel společnosti: Ing. Otakar FABIAN	
Technická kontrola: Ing. Tomáš LANDA podpis:	Hlavní inženýr projektu: Ing. Marek PELANT podpis:		

Kraj:	STŘEDOČESKÝ	Číslo zakázky:	TU–17–002
Místo stavby:	STRUHAROV, POSTUPICE	Číslo akce:	17–220
Objednatel:	KRAJSKÁ SPRÁVA A ÚDRŽBA SILNIC STŘEDOČESKÉHO KRAJE, p.o.	Datum:	03/2018
Název stavby:	III/112 mosty ev.č. 112-007, 009 a 010 u obcí Dobříčkov a Jemniště - PD	Formát:	6xA4
Objekt:	Most ev. č. 112–010 přes Jemništský potok	Měřítko:	1:50
Příloha:	POSTUP VÝSTAVBY	Stupeň:	PDPS Souprava:
		Číslo přílohy:	
			10