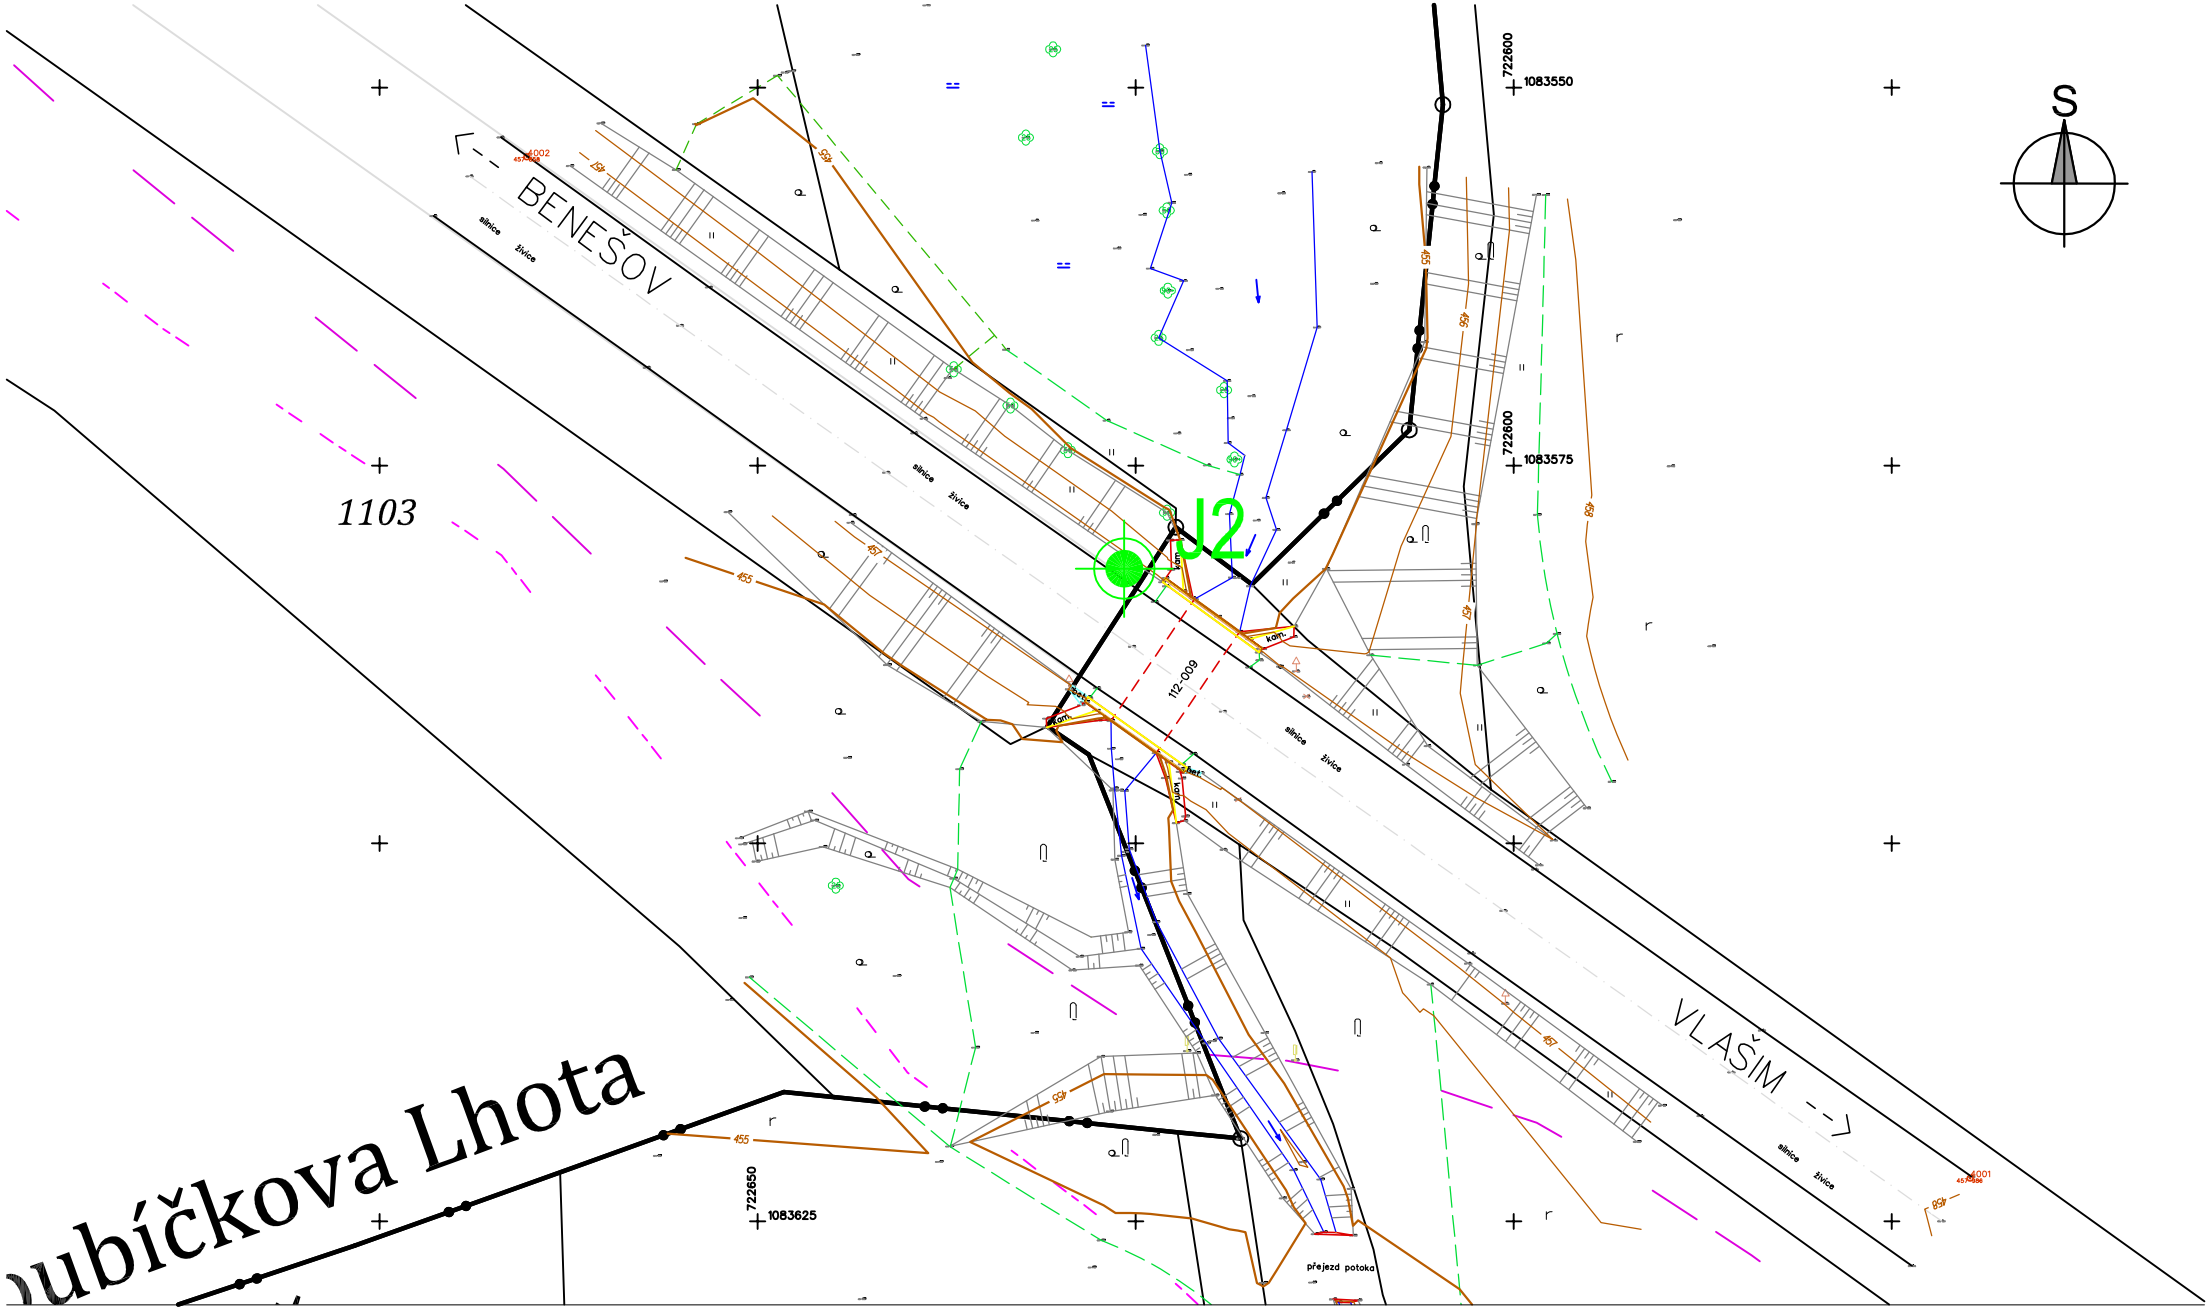

Souřadnicový systém S–JTSK, Výškový systém Bpv

Zhotovitel: TUBES spol. s r. o. K Ryšánce 1668/16 147 00 Praha 4	II/112 MOSTY EV.Č. 112 - 007, 009, 010 U OBCÍ DOBŘÍČKOV A JEMNIŠTĚ	
	Příloha: Most ev.č. 112 - 009	Datum: 7/2017
		Měřítko: 1:500
		Č. příl.: 1.2