SITUACE – 1.DÍL

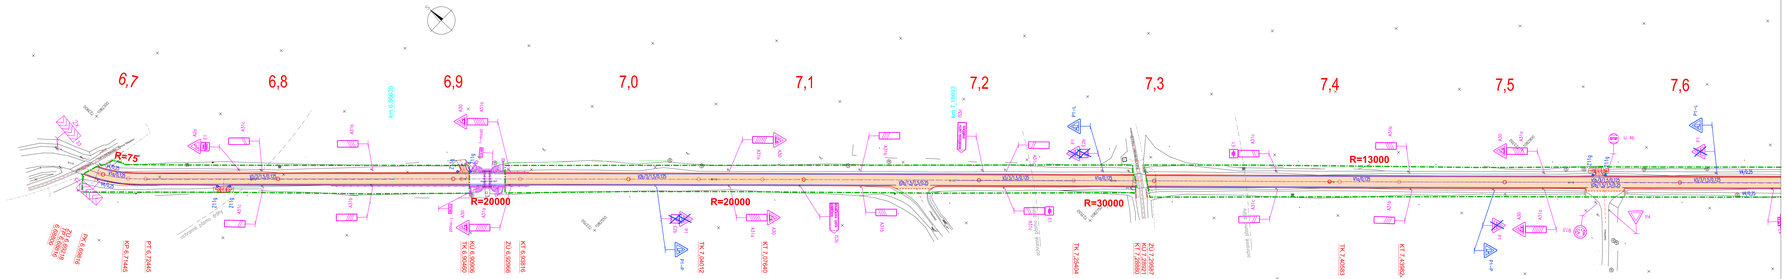

LEGENDA:

- KONSTRUKCE VOZOVKY SILNICE
- KONSTRUKCE SJEZDŮ A MANIPULAČNÍ PLOCHA
- BEZPEČNOSTNÍ PROTIHLUKOVÁ OPRÁVA – POUZE SITUACE DÍL 3
- NOVÉ SVODIDLO
- HRANICE ZÁBORU STAVBY
- SVISLÉ DOPRAVNÍ ZNAČENÍ STÁVAJÍCÍ
- SVISLÉ DOPRAVNÍ ZNAČENÍ STÁVAJÍCÍ RUŠENÉ
- SVISLÉ DOPRAVNÍ ZNAČENÍ NAVRHOVANÉ
- VODOROVNÉ DOPRAVNÍ ZNAČENÍ STÁVAJÍCÍ
- VODOROVNÉ DOPRAVNÍ ZNAČENÍ NAVRHOVANÉ
- SMĚROVÝ SLOUPEK ODRAZNÝ KULATÝ – NÁVRH V SOULADU S TP 58

PROJEKTOVÉ STANIČENÍ PŘIBLIŽNĚ ODPOVÍDÁ PROVOZNÍMU STANIČENÍ DLE PODKLADŮ SILNIČNÍ DATABANKY.
DĚLÍCÍ ČÁRA JE NAVRŽENA V OSE VOZOVKY, ZÁKLADNÍ ŠÍŘKA JEDNOHO PRUHU SE UVAŽUJE 3,00m.
NÁVRH VODOROVNÉHO DOPRAVNÍHO ZNAČENÍ JE NAVRŽEN PRAKTICKY POUZE OBNOVOU SOUČASNÉHO ZNAČENÍ.
PŘEPOČET DÉLEK PRO PŘEJÍŽDĚNÍ DLE TP 133 (2013) NEBYL POŽADOVÁN.
VODOROVNÉ DOPRAVNÍ ZNAČENÍ BUDE PROVEDENO 2x, NEJPRVE BARVOU A POTÉ PLASTEM.
PODÉLNÉ ČÁRY VODOROVNÉHO ZNAČENÍ SE NESMÍ POKLÁDAT NA PODÉLNOU PRACOVNÍ SPÁRU, MINIMÁLNÍ VZDÁLENOST BLÍŽE HRANY PODÉLNÉ ČÁRY OD PRACOVNÍ SPÁRY JE 100 MM.
STÁVAJÍCÍ SVISLÉ DOPRAVNÍ ZNAČENÍ V MÍSTĚ STAVBY BUDE OSAZENO NOVÝM.
SMĚROVÉ SLOUPKY VYMEZUJÍCÍ VOLNOU ŠÍŘKU POZEMNÍ KOMUNIKACE BUDOU OSAZENY V SOULADU S TP 58.
NA SMĚROVÉ SLOUPKY BUDOU OSAZENY ZAŘÍZENÍ ODRAZUJÍCÍ ZVĚŘ DO VSTUPU DO SILNICE.

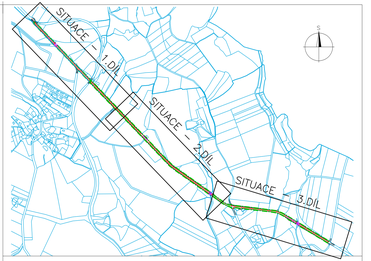

C.
SO 193

Soutřesnický systém: S–JTSK Výškový systém: Bpv

Objednatel, IČ:
Krajská správa a údržba silnic Středočeského kraje, příspěvková organizace
Zborovská 81/11
150 00 Praha 5-Smíchov
IČ: 00066001

Projektant, Číslo:
Atelier PROMIKA s.r.o.
Muchova 9/223, 160 00 Praha 6, IČ 26080273, e-mail: promika@promika.cz

VYPRACOVAL	HL. INŽENÝR PROJEKTU	KONTROLA	TECHNICKÝ ŘEDITEL
ING. ŠÁRKA VESELÁ	ING. TOMÁŠ ROZTOČIL	ING. TOMÁŠ ROZTOČIL	ING. PETR MACEK

Atelier PROMIKA s.r.o., Muchova 9/223, 160 00 Praha 6

akce: II/112 Struhařov, rekonstrukce silnice provozní staničení km 6,70–9,48

KÓD ZAKÁZKY	Struhapdps.0517
STUPEŇ PD	DSP/PDPS
DATUM	01/2018
MĚŘÍTKO	1:1000
POČET FORMÁTŮ	7x44

Část: C. STAVEBNÍ ČÁST
Hlavní část: SO 193 STÁLÉ DOPRAVNÍ ZNAČENÍ
Příloha: SITUACE DOPRAVNÍHO ZNAČENÍ – 1.DÍL

Část	Č. přílohy	Č. listu
C.	3.2.1.	

© Návrh řešení obsažený ve výkresové a textové části je předmětem ochrany dle autorského zákona

SITUACE – 1.DÍL

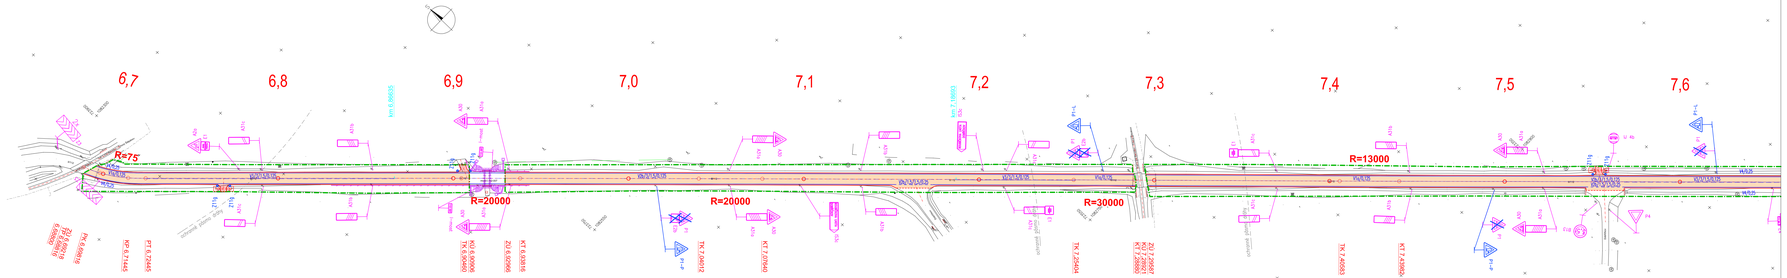

LEGENDA:

- KONSTRUKCE VOZOVKY SILNICE
- KONSTRUKCE SJEZDŮ A MANIPULAČNÍ PLOCHA
- BEZPEČNOSTNÍ PROTIHLUKOVÁ OPRÁVA – POUZE SITUACE DÍL 3
- NOVÉ SVODIDLO
- HRANICE ZÁBORU STAVBY
- SVISLÉ DOPRAVNÍ ZNAČENÍ STÁVAJÍCÍ
- SVISLÉ DOPRAVNÍ ZNAČENÍ STÁVAJÍCÍ RUŠENÉ
- SVISLÉ DOPRAVNÍ ZNAČENÍ NAVRHOVANÉ
- VODOROVNÉ DOPRAVNÍ ZNAČENÍ STÁVAJÍCÍ
- VODOROVNÉ DOPRAVNÍ ZNAČENÍ NAVRHOVANÉ
- SMĚROVÝ SLOUPEK ODRAZNÝ KULATÝ – NÁVRH V SOULADU S TP 58

PROJEKTOVÉ STANIČENÍ PŘIBLIŽNĚ ODPOVÍDÁ PROVOZNÍMU STANIČENÍ DLE PODKLADŮ SILNIČNÍ DATABANKY.
DĚLÍCÍ ČÁRA JE NAVRŽENA V OSE VOZOVKY, ZÁKLADNÍ ŠÍŘKA JEDNOHO PRUHU SE UVAŽUJE 3,00m.
NÁVRH VODOROVNÉHO DOPRAVNÍHO ZNAČENÍ JE NAVRŽEN PRAKTICKY POUZE OBNOVOU SOUČASNÉHO ZNAČENÍ.
PŘEPOČET DÉLEK PRO PŘEJÍŽDĚNÍ DLE TP 133 (2013) NEBYL POŽADOVÁN.
VODOROVNÉ DOPRAVNÍ ZNAČENÍ BUDE PROVEDENO 2x, NEJPRVE BARVOU A POTÉ PLASTEM.
PODÉLNÉ ČÁRY VODOROVNÉHO ZNAČENÍ SE NESMÍ POKLÁDAT NA PODÉLNOU PRACOVNÍ SPÁRU, MINIMÁLNÍ VZDÁLENOST BLÍŽE HRANY PODÉLNÉ ČÁRY OD PRACOVNÍ SPÁRY JE 100 MM.
STÁVAJÍCÍ SVISLÉ DOPRAVNÍ ZNAČENÍ V MÍSTĚ STAVBY BUDE OSAZENO NOVÝM.
SMĚROVÉ SLOUPKY VYMEZUJÍCÍ VOLNOU ŠÍŘKU POZEMNÍ KOMUNIKACE BUDOU OSAZENY V SOULADU S TP 58.
NA SMĚROVÉ SLOUPKY BUDOU OSAZENY ZAŘÍZENÍ ODRAZUJÍCÍ ZVĚŘ DO VSTUPU DO SILNICE.

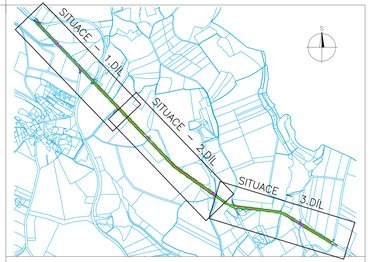

C.
SO 193

Soutřesnický systém: S–JTSK Výškový systém: Bpv

Objednatel, IČ:
Krajská správa a údržba silnic Středočeského kraje, příspěvková organizace
Zborovská 81/11
150 00 Praha 5-Smíchov
IČ: 00066001

Projektant, Číslo:
Atelier PROMIKA s.r.o.
Muchova 9/223, 160 00 Praha 6, IČ 26080273, e-mail: promika@promika.cz

VYPRACOVAL	HL. INŽENÝR PROJEKTU	KONTROLA	TECHNICKÝ ŘEDITEL
ING. ŠÁRKA VESELÁ	ING. TOMÁŠ ROZTOČIL	ING. TOMÁŠ ROZTOČIL	ING. PETR MACEK

Atelier PROMIKA s.r.o., Muchova 9/223, 160 00 Praha 6

akce: II/112 Struhařov, rekonstrukce silnice provozní staničení km 6,70–9,48

KÓD ZAKÁZKY	Struhapdps.0517
STUPEŇ PD	DSP/PDPS
DATUM	01/2018
MĚŘÍTKO	1:1000
POČET FORMÁTŮ	7x44

Část: C. STAVEBNÍ ČÁST
Hlavní část: SO 193 STÁLÉ DOPRAVNÍ ZNAČENÍ
Příloha: SITUACE DOPRAVNÍHO ZNAČENÍ – 1.DÍL

Část	Č. přílohy	Č. listu
C.	3.2.1.	

© Návrh řešení obsažený ve výkresové a textové části je předmětem ochrany dle autorského zákona