SITUACE – 3.DÍL

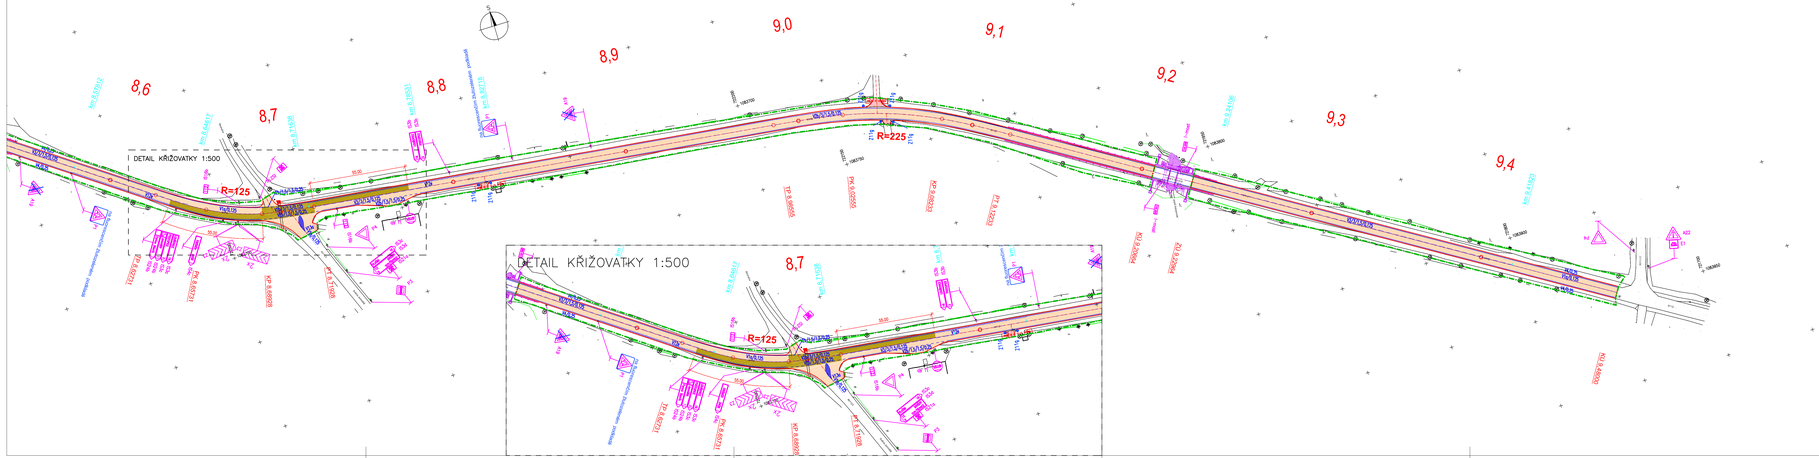

LEGENDA:

- KONSTRUKCE VOZOVKY SILNICE
- KONSTRUKCE SUCHÝ A MANIPULAČNÍ PLOCHA
- BEZPEČNOSTNÍ PROTIHLUKOVÁ OPRÁVKA – POUZE SITUACE DÍL.3
- NOVÉ SVODIDLO
- HRANICE ZÁBORU STAVBY
- SVISLÉ DOPRAVNÍ ZNAČENÍ STÁVAJÍCÍ
- SVISLÉ DOPRAVNÍ ZNAČENÍ STÁVAJÍCÍ RUŠENÉ
- SVISLÉ DOPRAVNÍ ZNAČENÍ NAVRHOVANÉ
- VODOROVNÉ DOPRAVNÍ ZNAČENÍ STÁVAJÍCÍ
- VODOROVNÉ DOPRAVNÍ ZNAČENÍ NAVRHOVANÉ
- SMĚROVÝ SLOUPEK ODRAZNÝ KULATÝ – NÁVRH V SOULADU S TP 58

PROJEKTOVÉ STANIČENÍ PŘIBLIŽNĚ ODPOVÍDÁ PROVOZNÍMU STANIČENÍ DLE PODKLADŮ SILNIČNÍ DATABANKY.

DĚLÍCÍ ČÁRA JE NAVRŽENA V OSE VOZOVKY, ZÁKLADNÍ ŠÍŘKA JEDNOHO PRŮJEZU SE UVAŽUJE 3,00m.
NÁVRH VODOROVNÉHO DOPRAVNÍHO ZNAČENÍ JE NAVRŽEN PRAKTICKY POUZE OBNOVOU SOUČASNÉHO ZNAČENÍ.
PŘEPOČET DÉLEK PRO PŘEJÍŽDĚNÍ DLE TP 133 (2013) NEBYL POŽADOVÁN.
VODOROVNÉ DOPRAVNÍ ZNAČENÍ BUDE PROVEDENO 2x, NEJPRVE BARVOU A POTÉ PLASTEM.
PODÉLNÉ ČÁRY VODOROVNÉHO ZNAČENÍ SE NESMÍ POKLÁDAT NA PODÉLNOU PRACOVNÍ SPÁRU, MINIMÁLNÍ VZDÁLENOST BLÍŽE HRANY PODÉLNÉ ČÁRY OD PRACOVNÍ SPÁRY JE 100 MM.

STÁVAJÍCÍ SVISLÉ DOPRAVNÍ ZNAČENÍ V MÍSTĚ STAVBY BUDE OSAZENO NOVÝM.
SMĚROVÉ SLOUPKY VYMEZUJÍCÍ VOLNOU ŠÍŘKU POZEMNÍ KOMUNIKACE BUDOU OSAZENY V SOULADU S TP 58.
NA SMĚROVÉ SLOUPKY BUDOU OSAZENY ZAŘÍZENÍ ODRAZUJÍCÍ ZVĚŘ DO VSTUPU DO SILNICE.

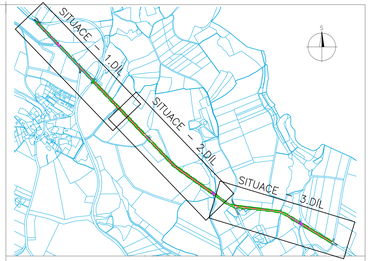

C.
SO 193

Soutřesnický systém: S–JTSK Výškový systém: Bpv

Objednatel PD:
Krajská správa a údržba silnic Středočeského kraje, příspěvková organizace
Zborovská 81/11
150 00 Praha 5-Smíchov
IČ: 00066001

Projektant DUR:
Atelier PROMIKA s.r.o.
Muchova 9/223, 160 00 Praha 6, IČ 26080273, e-mail: promika@promika.cz

VYPRACOVAL	HL. INŽENÝR PROJEKTU	KONTROLA	TECHNICKÝ ŘEDITEL
ING. ŠÁRKA VESELÁ	ING. TOMÁŠ ROZTOČIL	ING. TOMÁŠ ROZTOČIL	ING. PETR MACEK

Atelier PROMIKA s.r.o., Muchova 9/223, 160 00 Praha 6

KÓD ZAKÁZKY	Struhapdas.0517
STUPEŇ PD	DSP/PDPS
DATUM	01/2018
MĚŘÍTKO	1:1000
POČET FORMÁTŮ	7x44

Akce:
II/112 Struhařov, rekonstrukce silnice
provozní staničení km 6,70–9,48

Část:
C. STAVEBNÍ ČÁST

Značení části:
SO 193 STÁLÉ DOPRAVNÍ ZNAČENÍ

Název:
SITUACE DOPRAVNÍHO ZNAČENÍ – 3.DÍL

Část	č. příloh	č. měř.
C.	3.2.3.	

© Návrh řešení obsažený ve výkresové části je předmětem ochrany dle autorského zákona

SITUACE – 3.DÍL

LEGENDA:

- KONSTRUKCE VOZOVKY SILNICE
- KONSTRUKCE SUCHÝ A MANIPULAČNÍ PLOCHA
- BEZPEČNOSTNÍ PROTIHLUKOVÁ OPRÁVKA – POUZE SITUACE DÍL.3
- NOVÉ SVODIDLO
- HRANICE ZÁBORU STAVBY
- SVISLÉ DOPRAVNÍ ZNAČENÍ STÁVAJÍCÍ
- SVISLÉ DOPRAVNÍ ZNAČENÍ STÁVAJÍCÍ RUŠENÉ
- SVISLÉ DOPRAVNÍ ZNAČENÍ NAVRHOVANÉ
- VODOROVNÉ DOPRAVNÍ ZNAČENÍ STÁVAJÍCÍ
- VODOROVNÉ DOPRAVNÍ ZNAČENÍ NAVRHOVANÉ
- SMĚROVÝ SLOUPEK ODRAZNÝ KULATÝ – NÁVRH V SOULADU S TP 58

PROJEKTOVÉ STANIČENÍ PŘIBLIŽNĚ ODPOVÍDÁ PROVOZNÍMU STANIČENÍ DLE PODKLADŮ SILNIČNÍ DATABANKY.

DĚLÍCÍ ČÁRA JE NAVRŽENA V OSE VOZOVKY, ZÁKLADNÍ ŠÍŘKA JEDNOHO PRŮJEZU SE UVAŽUJE 3,00m.
NÁVRH VODOROVNÉHO DOPRAVNÍHO ZNAČENÍ JE NAVRŽEN PRAKTICKY POUZE OBNOVOU SOUČASNÉHO ZNAČENÍ.
PŘEPOČET DÉLEK PRO PŘEJÍŽDĚNÍ DLE TP 133 (2013) NEBYL POŽADOVÁN.
VODOROVNÉ DOPRAVNÍ ZNAČENÍ BUDE PROVEDENO 2x, NEJPRVE BARVOU A POTÉ PLASTEM.
PODÉLNÉ ČÁRY VODOROVNÉHO ZNAČENÍ SE NESMÍ POKLÁDAT NA PODÉLNOU PRACOVNÍ SPÁRU, MINIMÁLNÍ VZDÁLENOST BLÍŽE HRANY PODÉLNÉ ČÁRY OD PRACOVNÍ SPÁRY JE 100 MM.

STÁVAJÍCÍ SVISLÉ DOPRAVNÍ ZNAČENÍ V MÍSTĚ STAVBY BUDE OSAZENO NOVÝM.
SMĚROVÉ SLOUPKY VYMEZUJÍCÍ VOLNOU ŠÍŘKU POZEMNÍ KOMUNIKACE BUDOU OSAZENY V SOULADU S TP 58.
NA SMĚROVÉ SLOUPKY BUDOU OSAZENY ZAŘÍZENÍ ODRAZUJÍCÍ ZVĚŘ DO VSTUPU DO SILNICE.

C.
SO 193

Soutřesnický systém: S–JTSK Výškový systém: Bpv

Objednatel PD:
Krajská správa a údržba silnic Středočeského kraje, příspěvková organizace
Zborovská 81/11
150 00 Praha 5-Smíchov
IČ: 00066001

Projektant DUR:
Atelier PROMIKA s.r.o.
Muchova 9/223, 160 00 Praha 6, IČ 26080273, e-mail: promika@promika.cz

VYPRACOVAL	HL. INŽENÝR PROJEKTU	KONTROLA	TECHNICKÝ ŘEDITEL
ING. ŠÁRKA VESELÁ	ING. TOMÁŠ ROZTOČIL	ING. TOMÁŠ ROZTOČIL	ING. PETR MACEK

Atelier PROMIKA s.r.o., Muchova 9/223, 160 00 Praha 6

KÓD ZAKÁZKY	Struhapdas.0517
STUPEŇ PD	DSP/PDPS
DATUM	01/2018
MĚŘÍTKO	1:1000
POČET FORMÁTŮ	7x44

Akce:
II/112 Struhařov, rekonstrukce silnice
provozní staničení km 6,70–9,48

Část:
C. STAVEBNÍ ČÁST

Značení části:
SO 193 STÁLÉ DOPRAVNÍ ZNAČENÍ

Název:
SITUACE DOPRAVNÍHO ZNAČENÍ – 3.DÍL

Část	č. příloh	č. měř.
C.	3.2.3.	

© Návrh řešení obsažený ve výkresové části je předmětem ochrany dle autorského zákona