

PRÍČNÝ ŘEZ SILNICÍ PŘED MOSTEM
1:50

V MÍSTĚ ODLÁŽDĚNÍ SVAHU


NA ROZHRANÍ OBJEKTŮ

MATERIÁLY :

VIZ VÝKRES Č. 4

POZNÁMKY :


- PROVEDENÍ VYZTUŽENÝCH SVAHŮ PODLE SO 121 (VIZ SOUVISEJÍCÍ AKCE)
- MIMO POZEMEK SILNICE ZASAHUJE POUZE KAMENNÁ ROVNANINA, NIKOLI ÚPRAVY TĚLESA NÁSYPU.

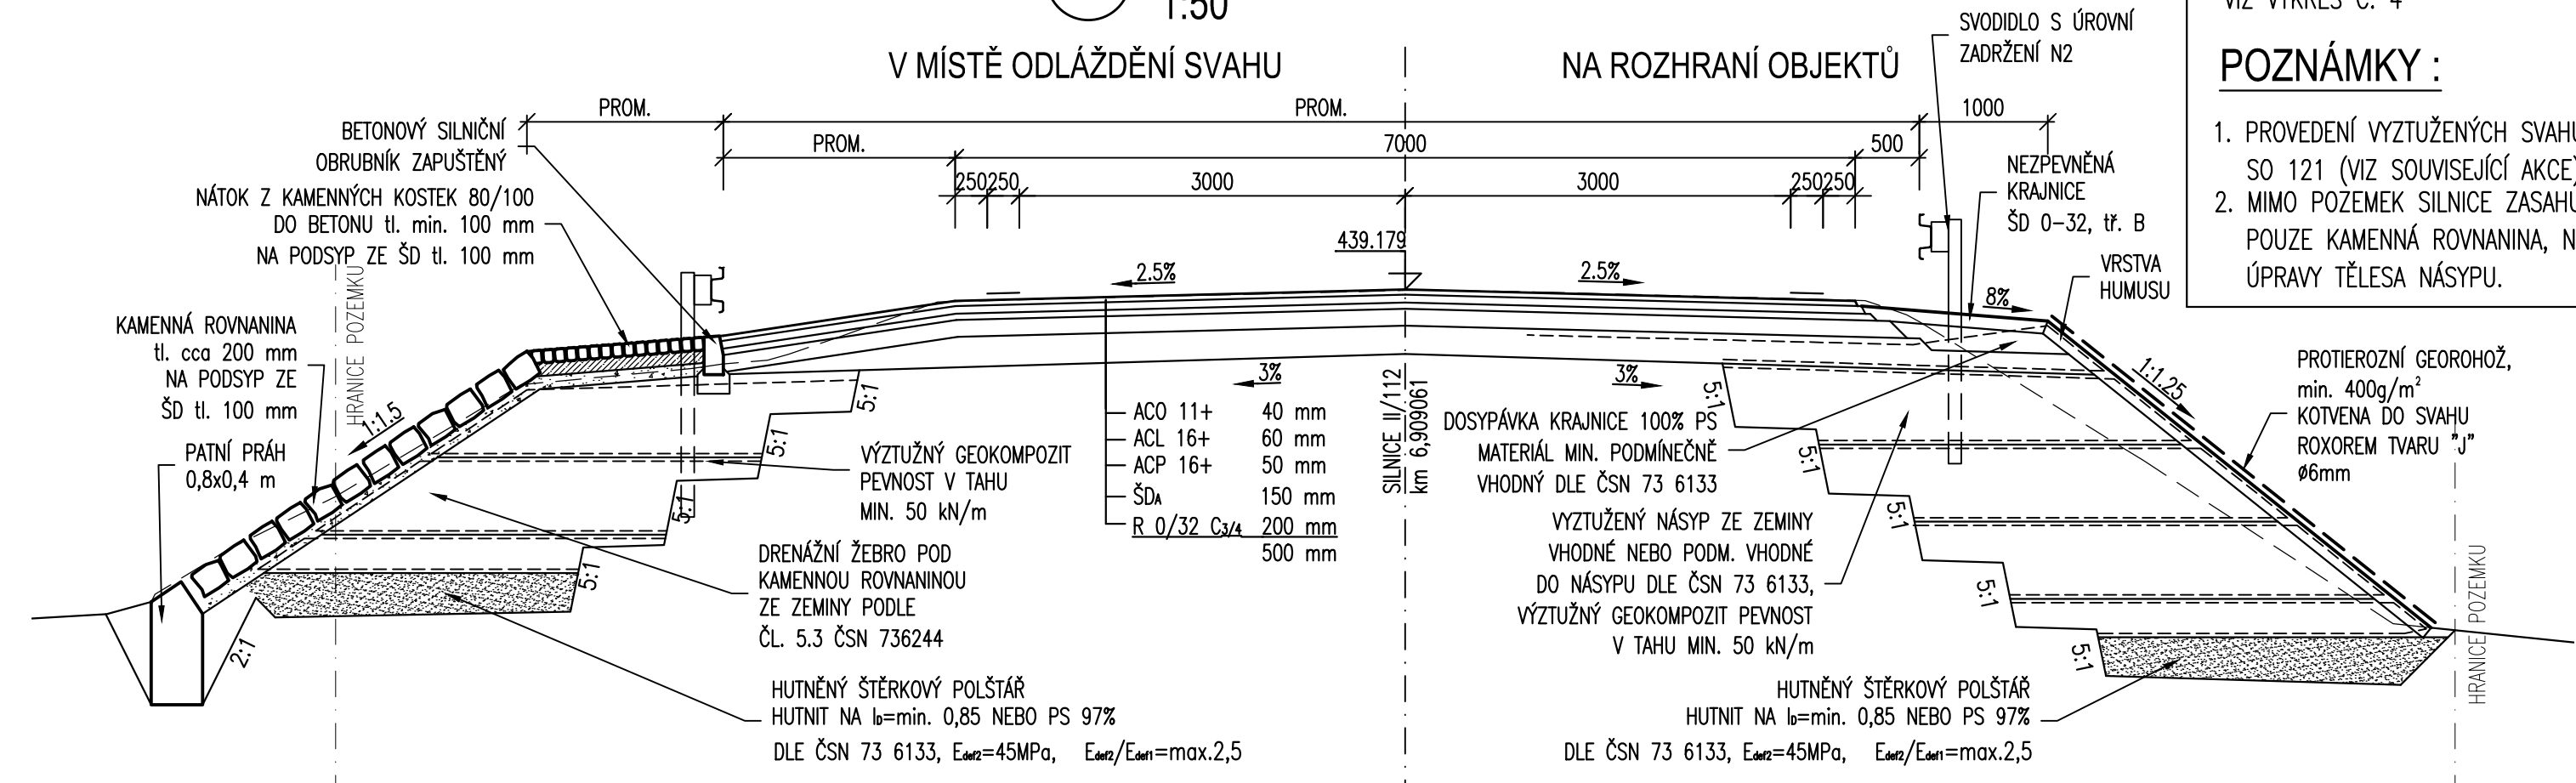

PRÍČNÝ ŘEZ SILNICÍ ZA MOSTEM
1:50

V MÍSTĚ ODLÁŽDĚNÍ SVAHU

NA ROZHRANÍ OBJEKTŮ

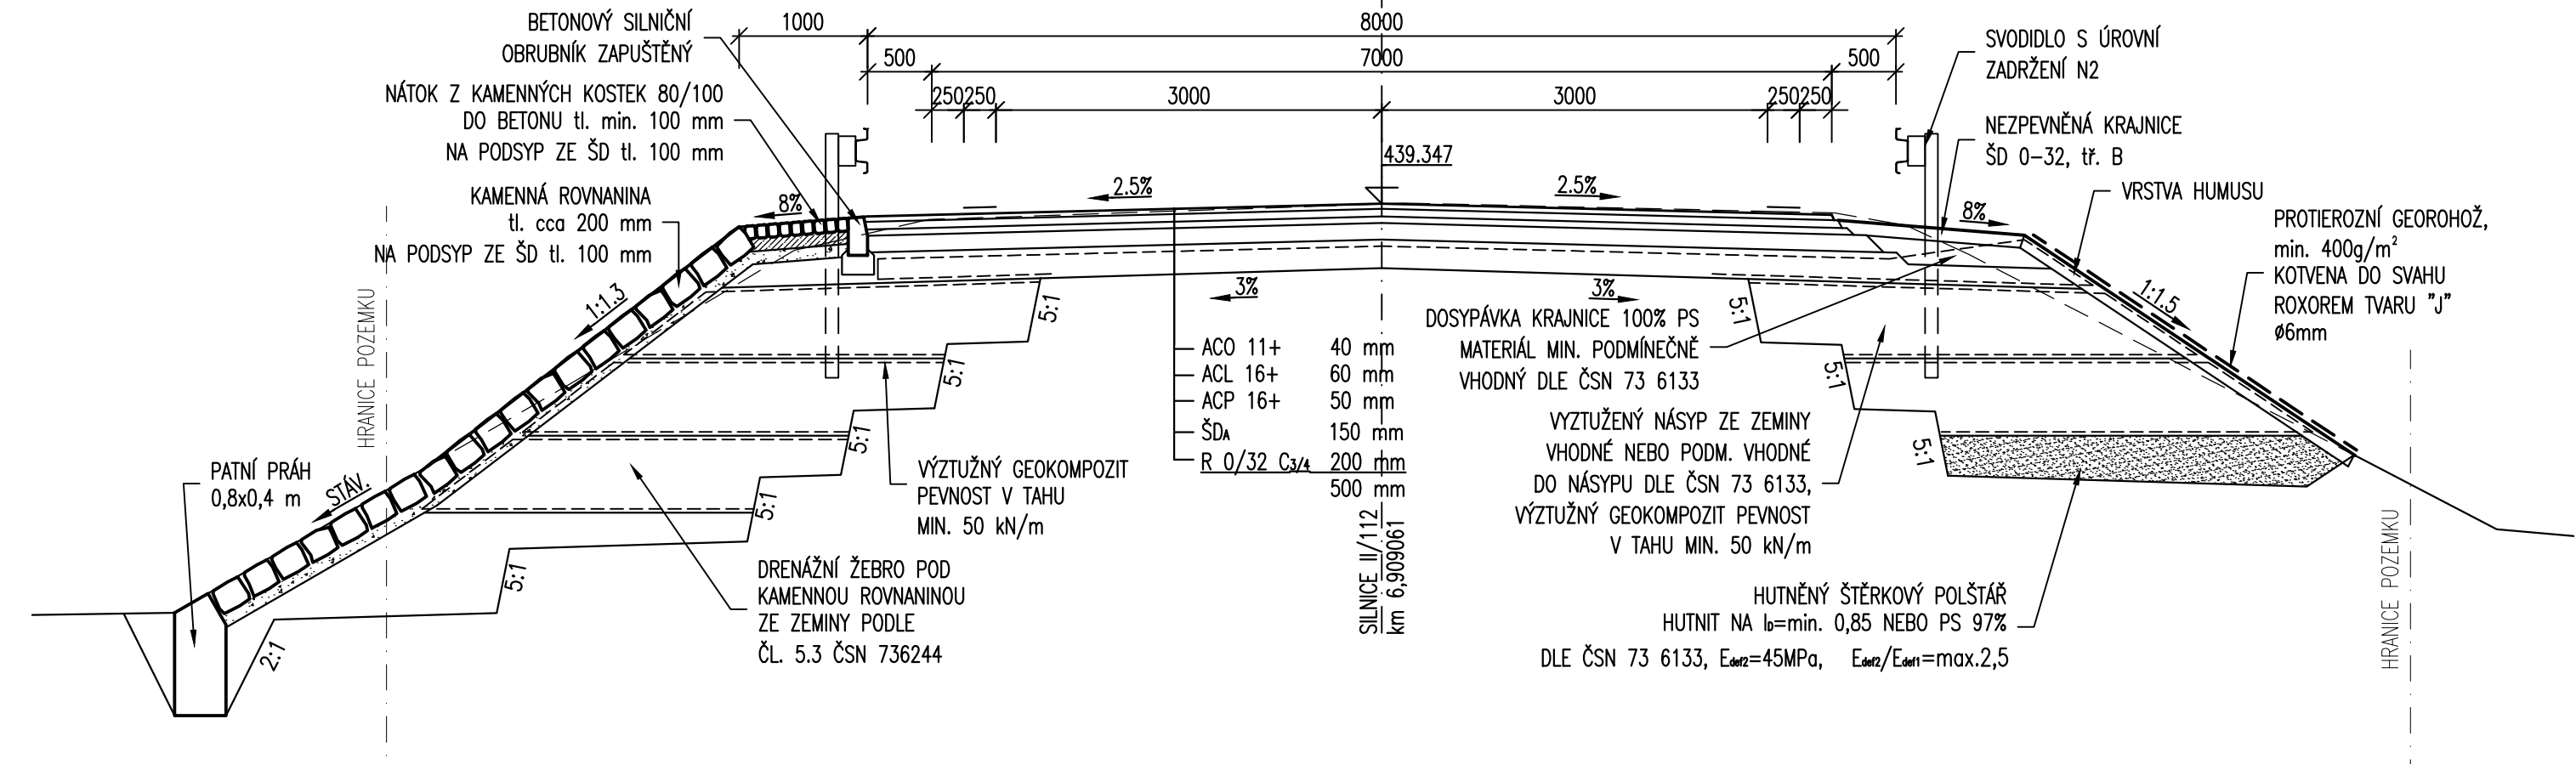

ČÁST B
SO 201

Objednatel stavby:	Krajská správa a údržba silnic Středočeského kraje, p.o. Se sídlem Zborovská 11 150 21, Praha 5 IČ: 000 66 001

Souřadnicový systém S-JTSK, Výškový systém BpV			
Zhotovitel PD: TUBES spol. s r.o., Nad Zátisím 345/12, 142 00 Praha 4, IČ: 25062255, www.tubes.cz, datová schránka: 6b98p5c Zpracovatelský útvar: K Ryšnice 1668/16, 147 54 Praha 4, Tel.: 226 066 233, E-mail: tubes@tubes.cz			
Navrh/vypracoval: Ing. Marek PELANT podpis:	Zodpovědný projektant: Ing. Marek PELANT podpis:	Jednatel společnosti: Ing. Otakar FABIÁN	
Technická kontrola: Ing. Tomáš LANDA podpis:	Hlavní inženýr projektu: Ing. Marek PELANT podpis:		

Kraj:	STŘEDOČESKÝ	Číslo zakázky:	TU-17-002
Místo stavby:	STRUHAŘOV, POSTUPICE	Číslo akce:	17-220
Objednatel:	KRAJSKÁ SPRÁVA A ÚDRŽBA SILNIC STŘEDOČESKÉHO KRAJE, p.o.	Datum:	03/2018
Název stavby:	II/112 mosty ev.č. 112-007, 009 a 010 u obcí Dobříčkov a Jemniště - PD	Formát:	3xA4
Objekt:	Most ev. č. 112-007 přes suchou strouhu u osady Dobříčkov	Měřítko:	1:50
Příloha:	PRÍČNÉ ŘEZY SILNICÍ PŘED A ZA MOSTEM	Stupeň:	PDPS
		Číslo přílohy:	4