




VZOROVÝ PŘÍČNÝ ŘEZ 1:25

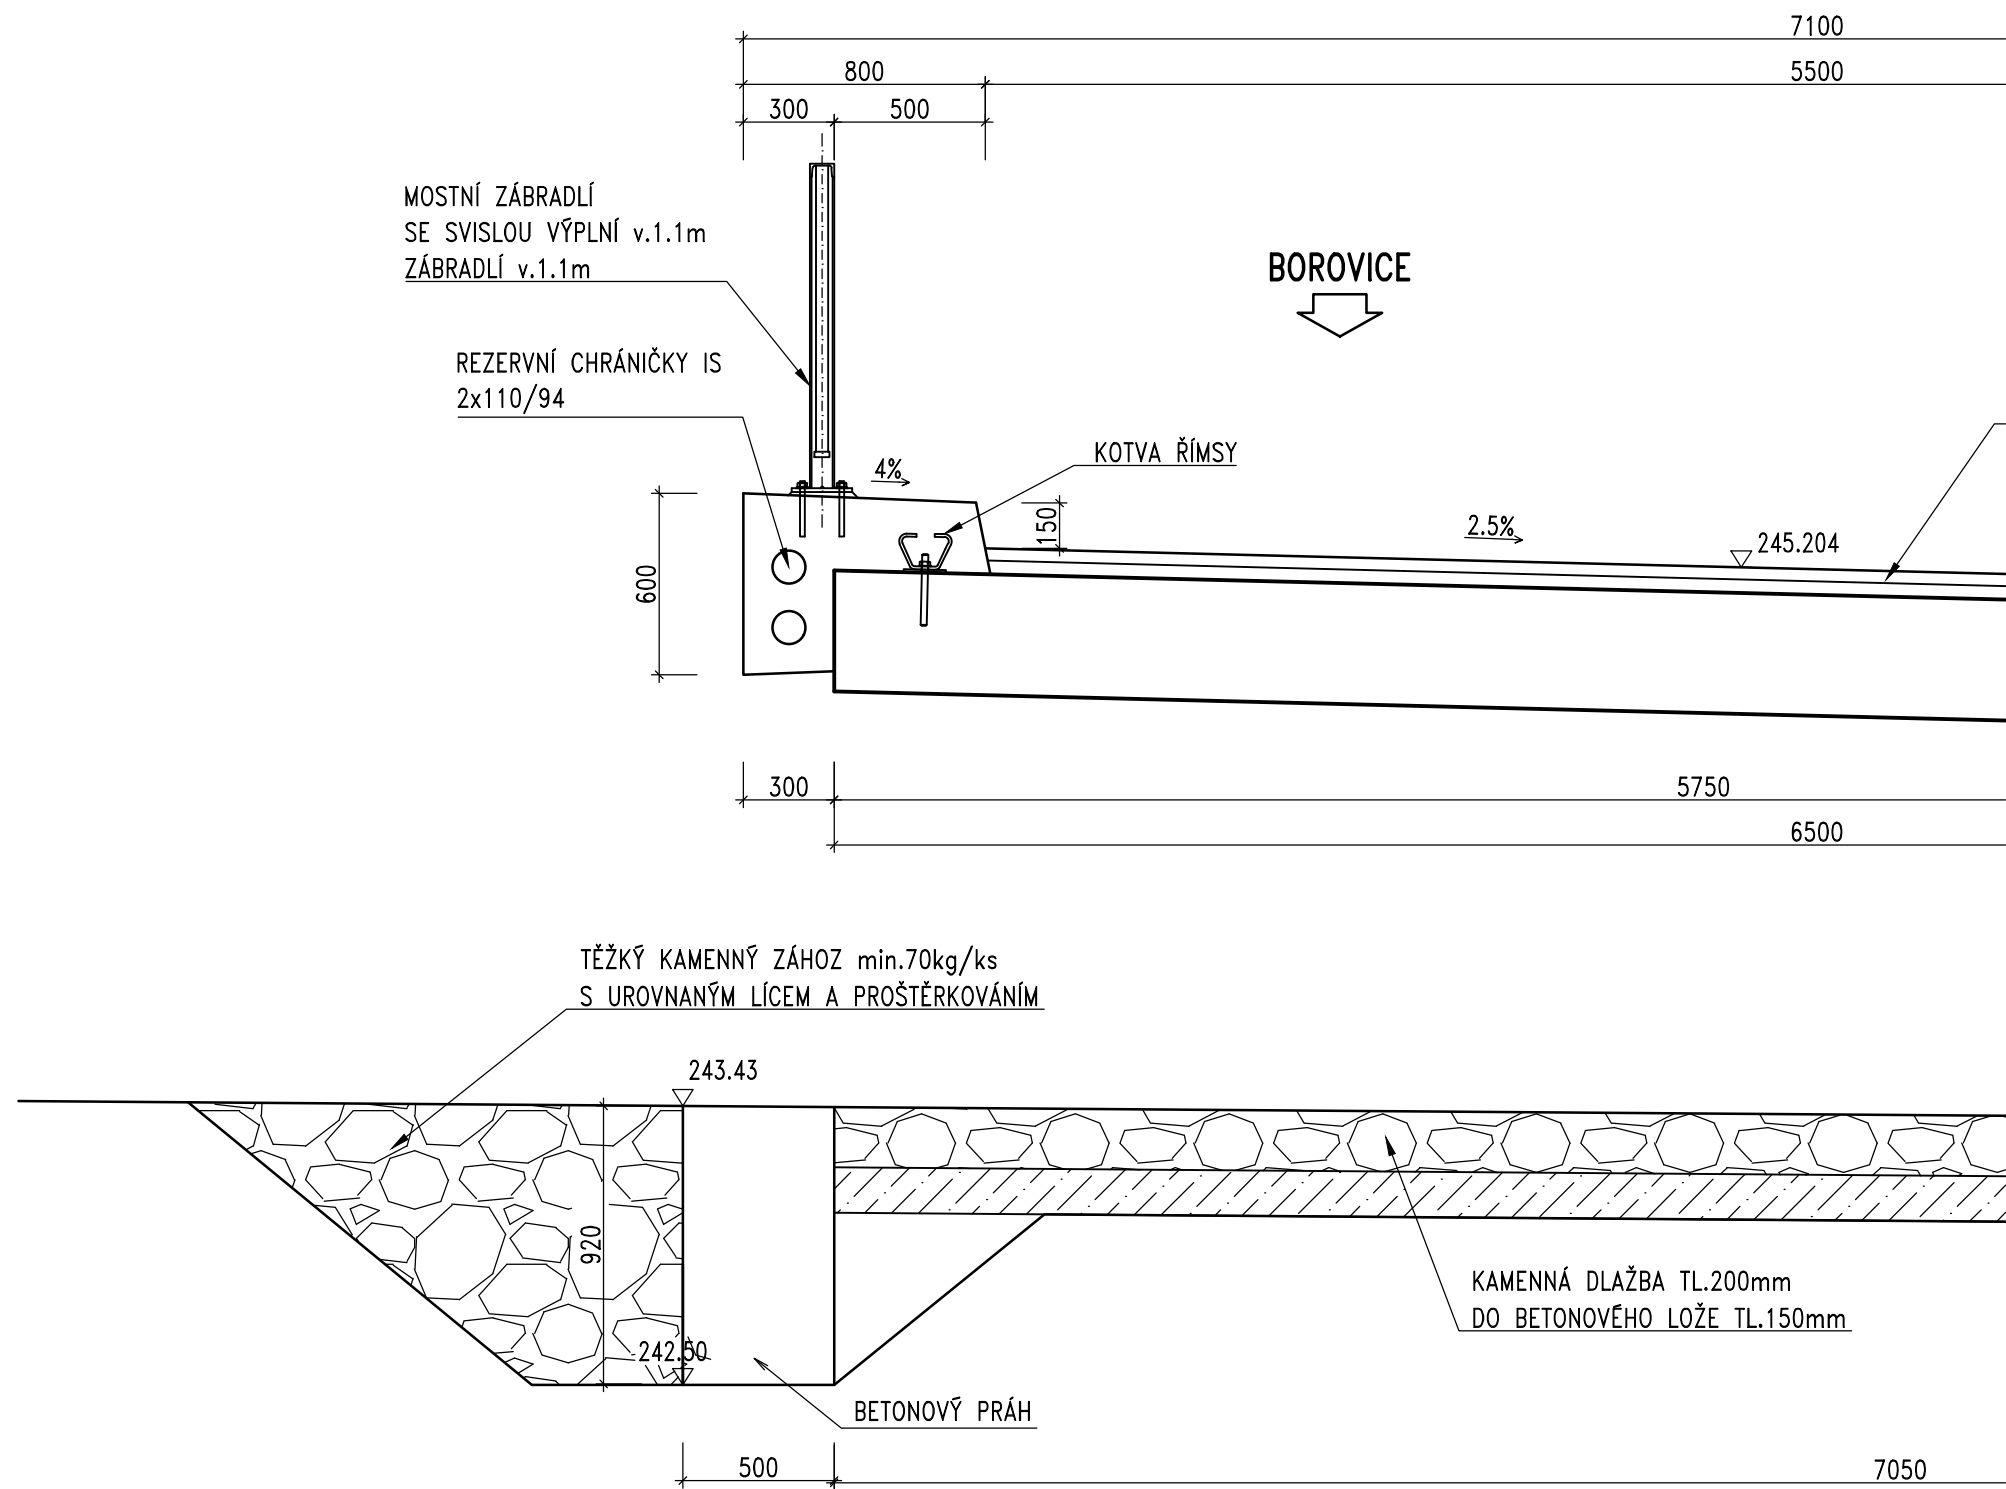

PŘÍČNÝ ŘEZ NAVAZUJÍCÍ ZDÍ 1:25

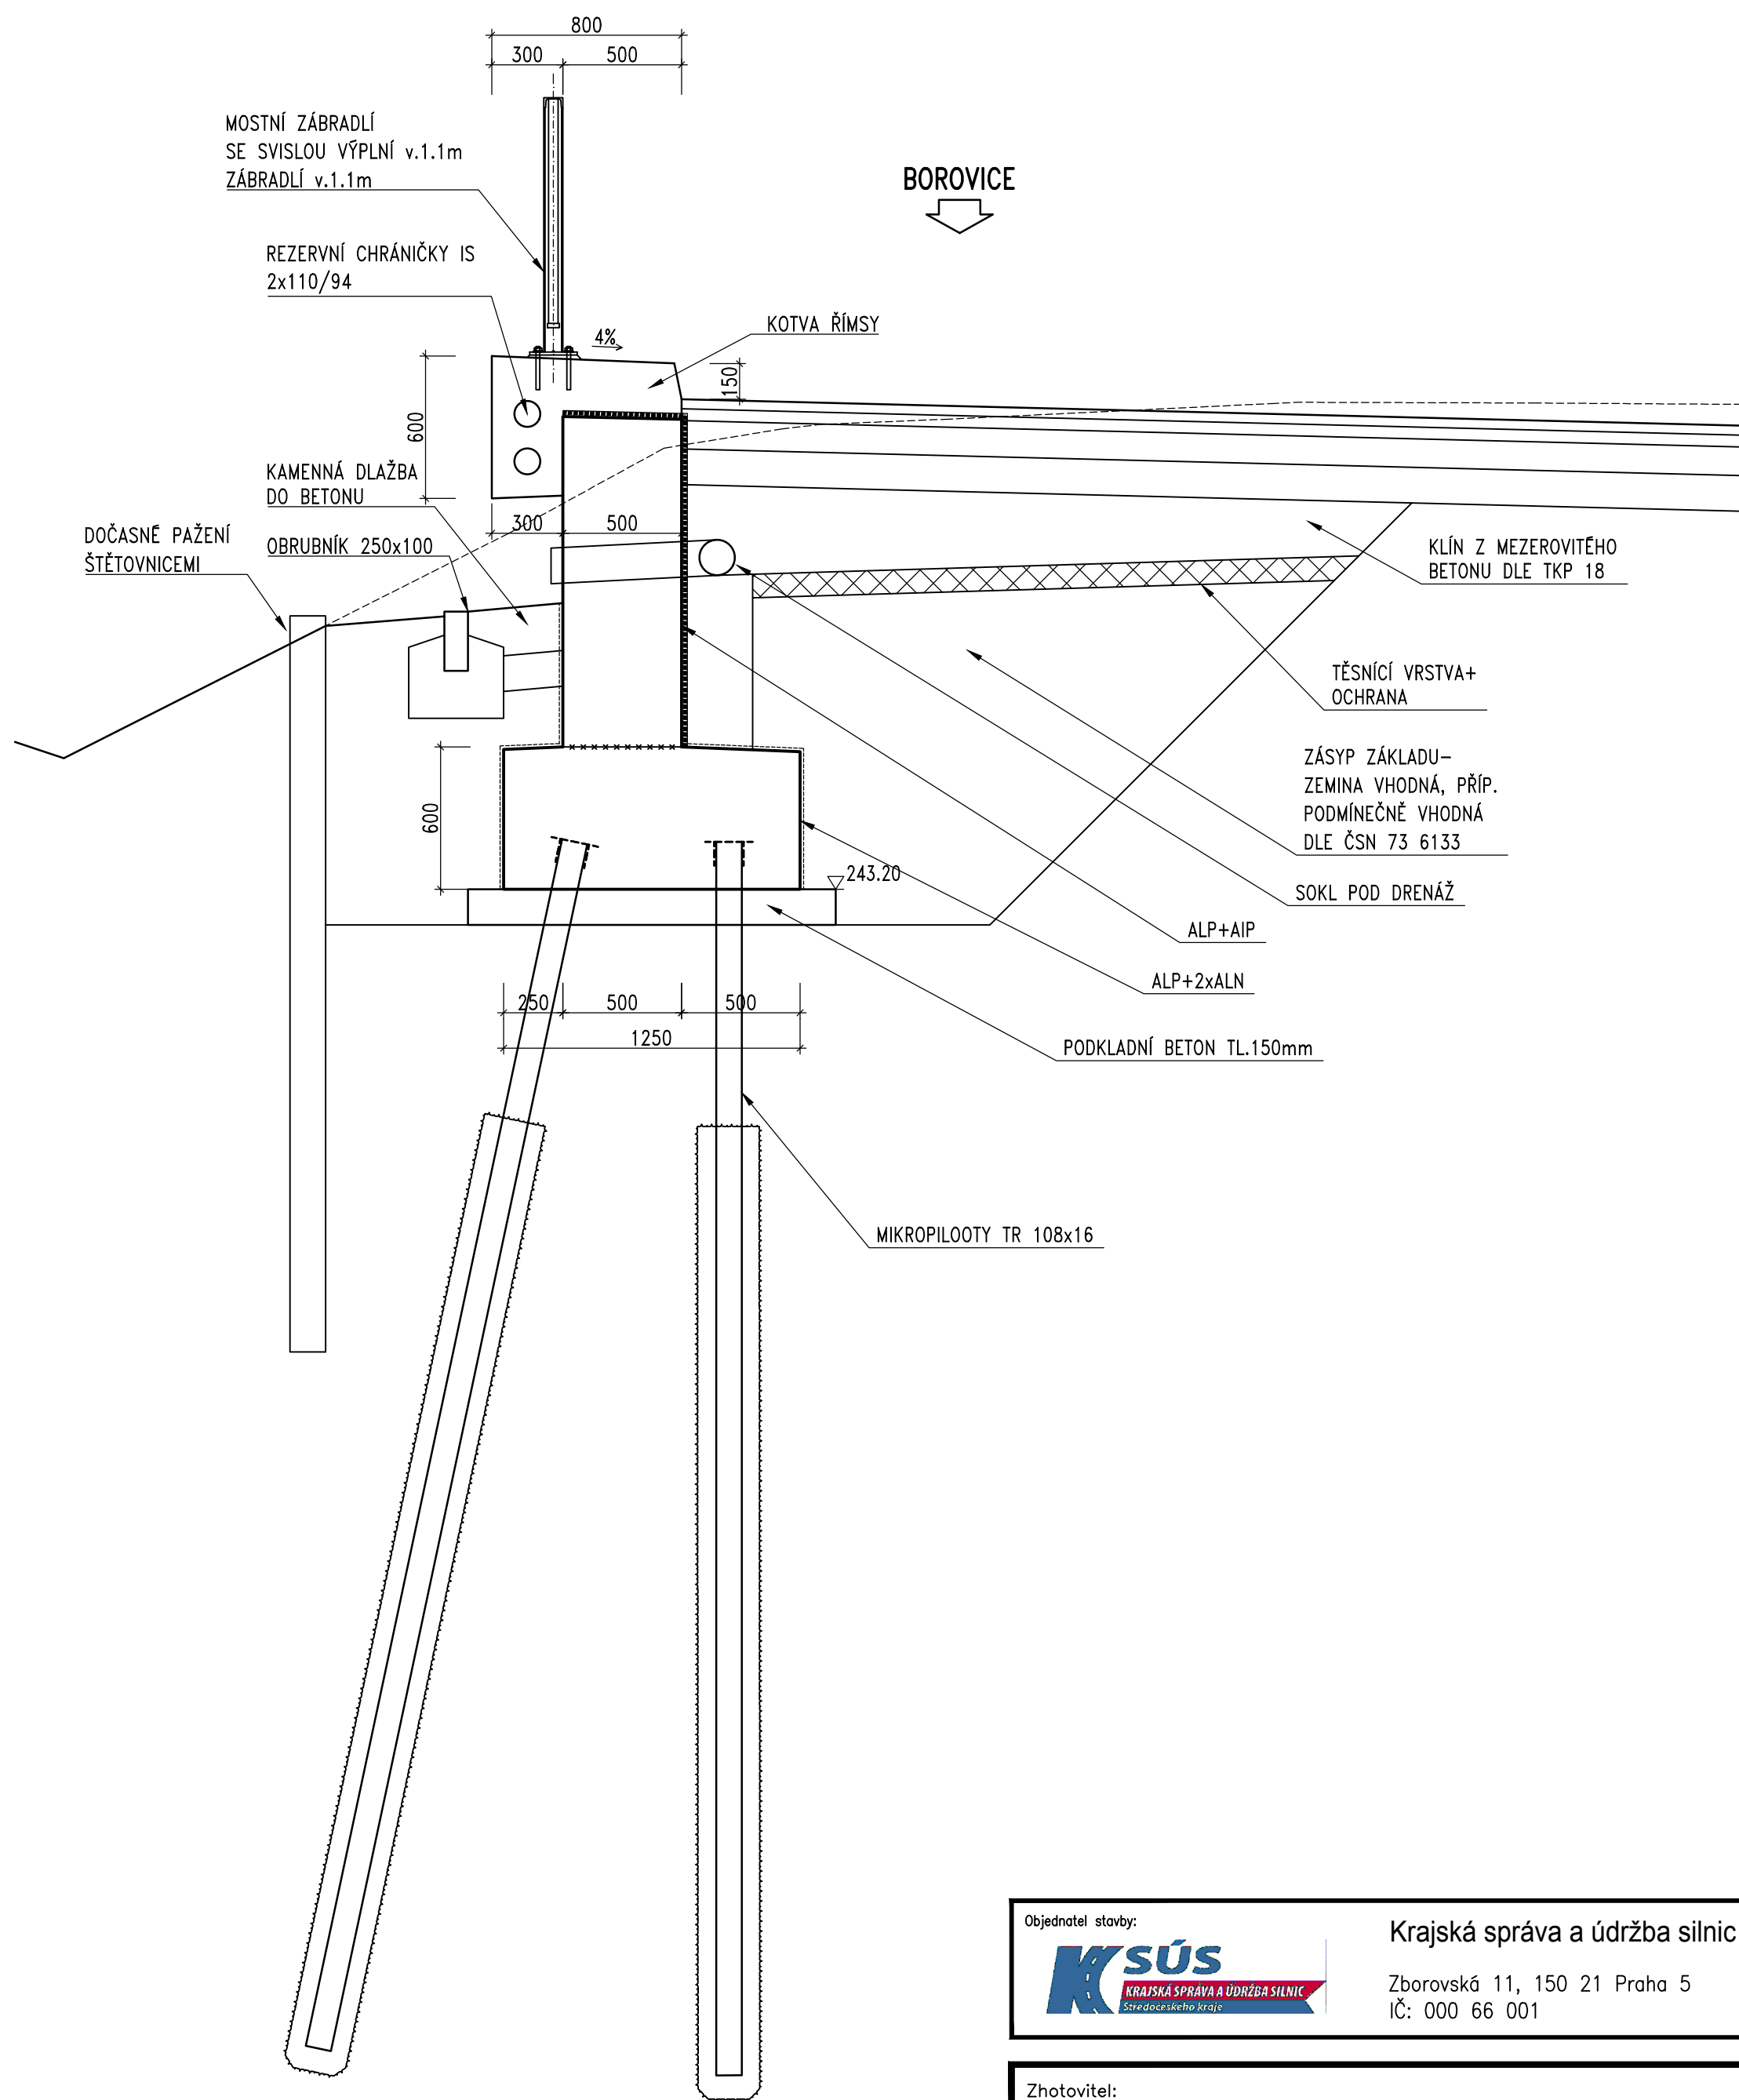

PODÉLNÝ ŘEZ 1:50

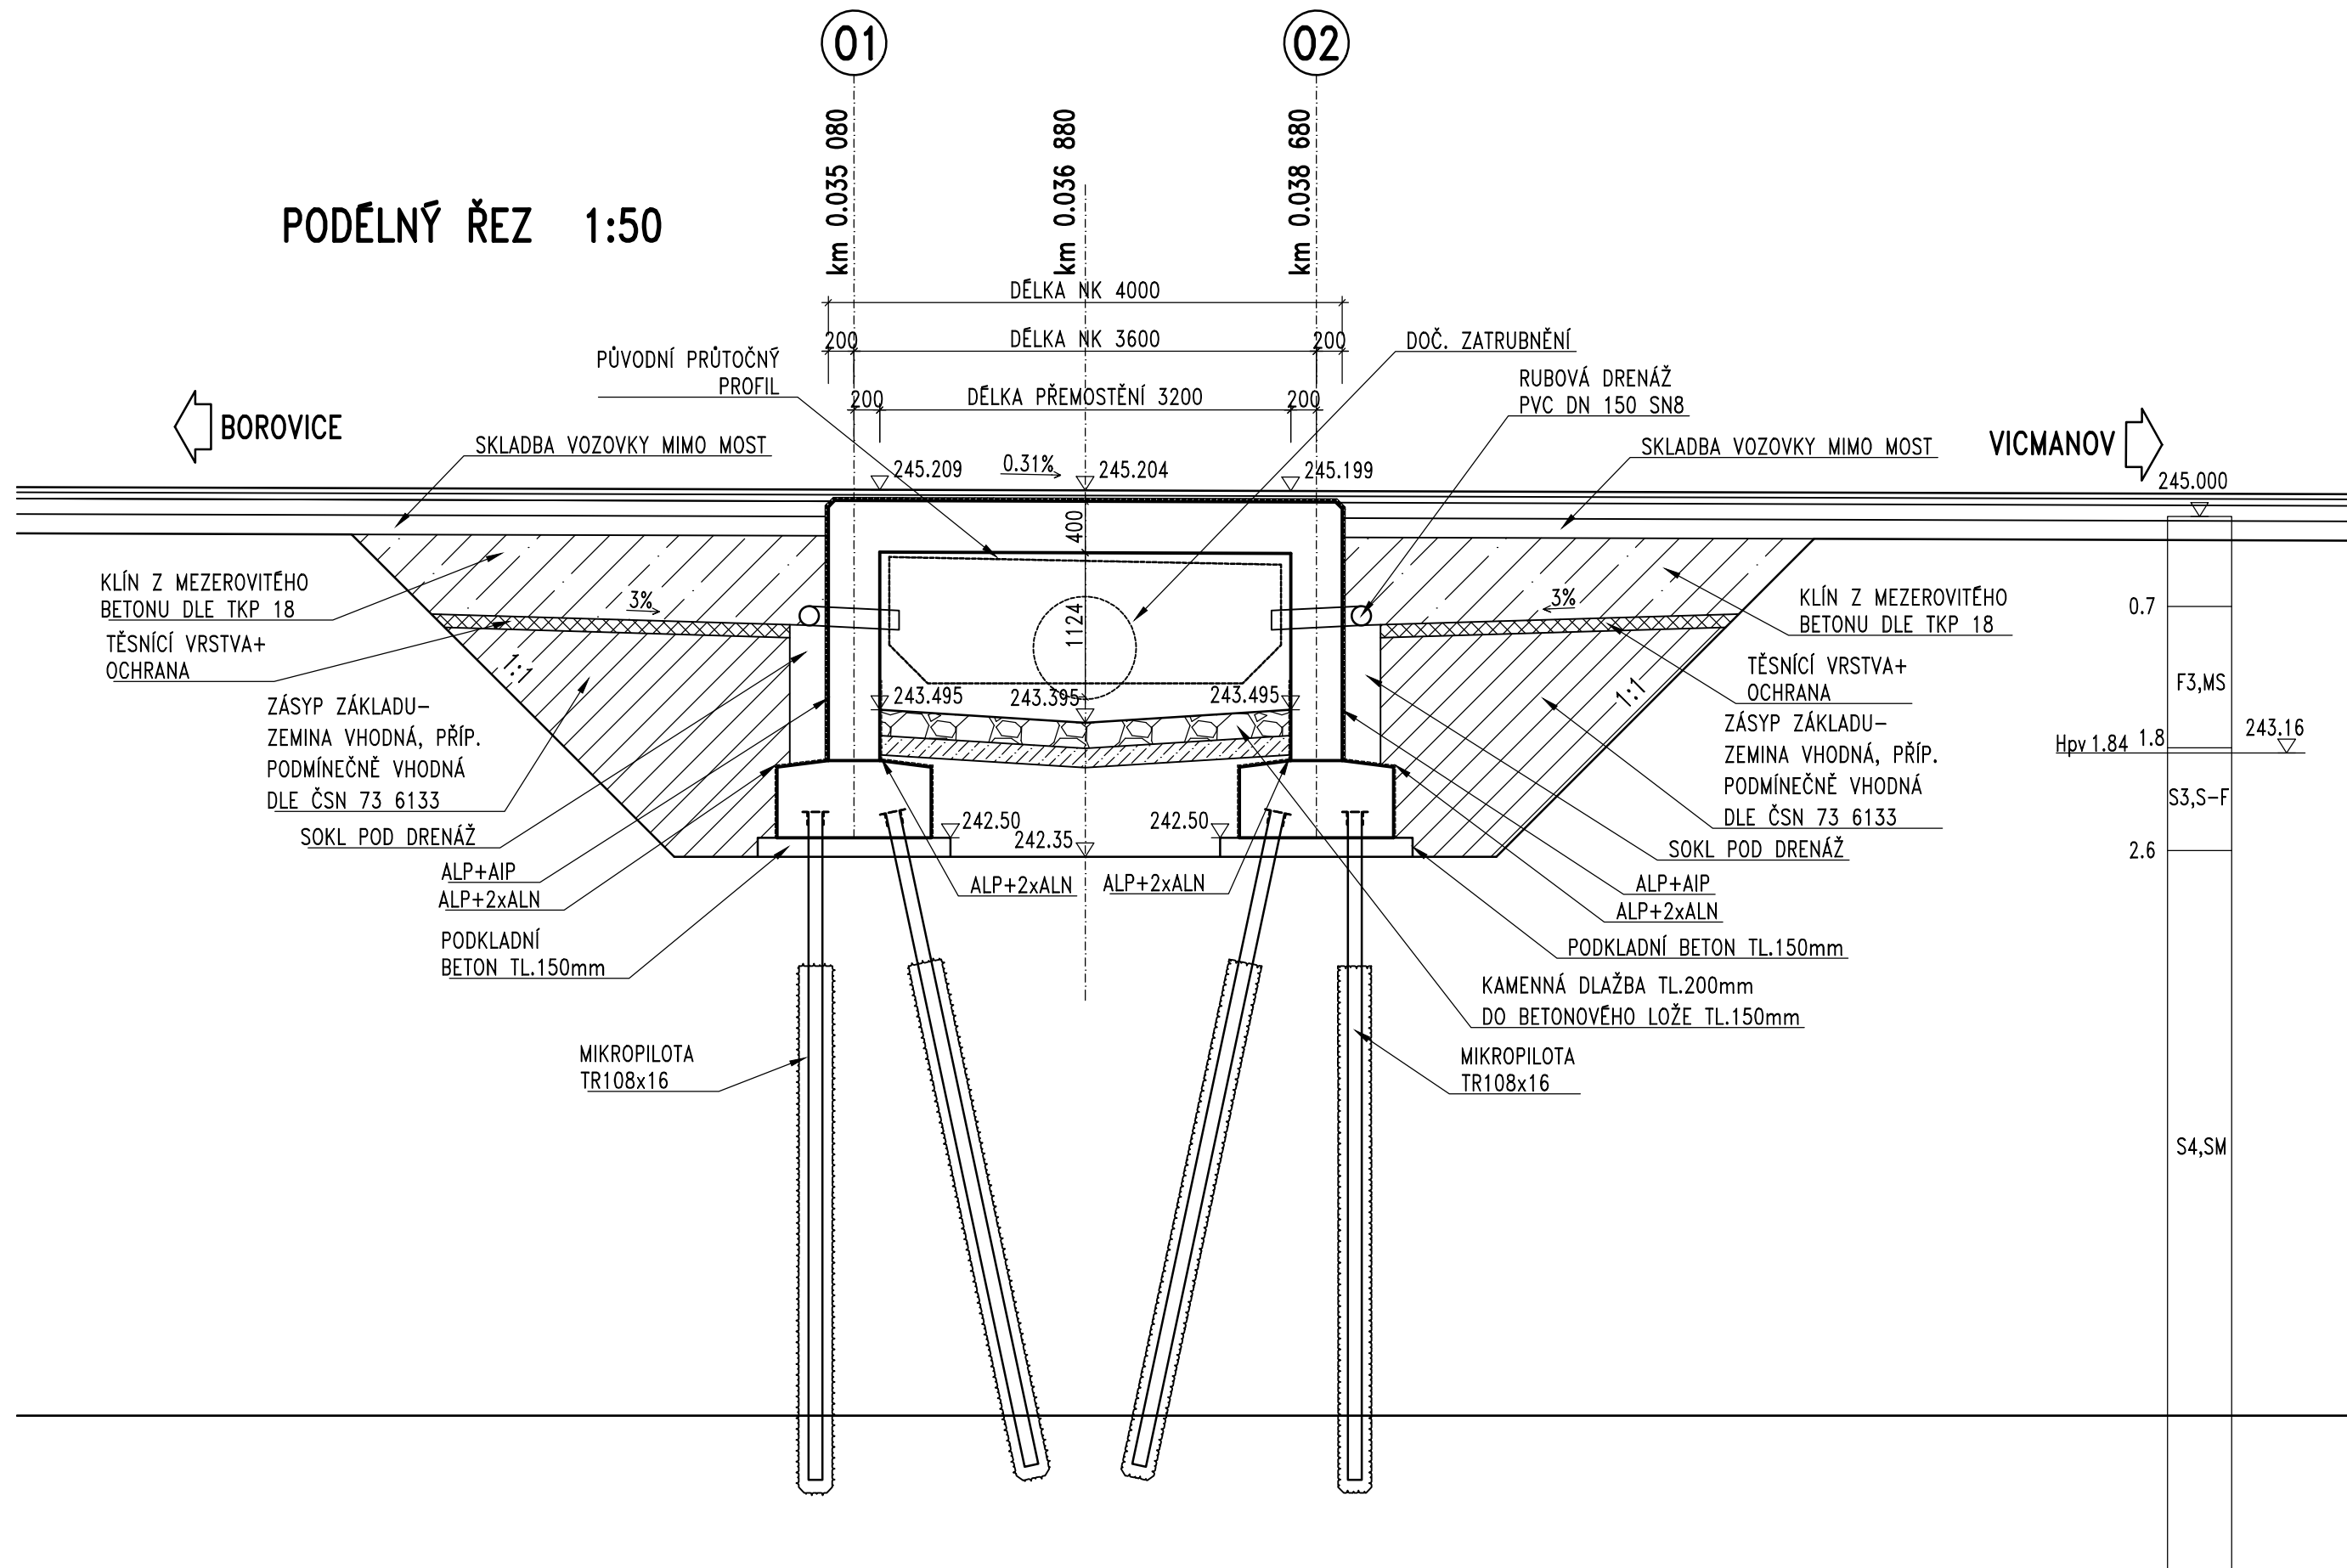

MATERIÁLY:

BETON (DLE ČSN EN 206+A2):

- PODKLADNÍ BETON C12/15-X0
- LOŽE DLAŽEB C25/30-XF3
- BETONOVÉ PRAHY C25/30-XF3
- ZÁKLADY RÁMU C30/37-XA1 (XF3, XC2)
- HORNÍ DESKA, STĚNY C30/37-XF4 (XD1, XC4)
- DRÍKY KŘIDEL C30/37-XF4 (XD1, XC4)
- ŘÍMSY C35/45-XF4 (XD3, XC4)
- OBROBNÍKY C35/45-XF4 (XD3, XC4)

BETONÁŘSKÁ VÝTZUŽ:

B500B V OBVYKLÝCH PROFILECH

SKLADBA VOZOVKY MIMO MOST:

- ACO 11+ PmB 40 mm
- SPOJOVACÍ POSTŘÍK (PS-CP) 0,35 kg/m2
- ACP 16+ PmB 50 mm
- INFILTRAČNÍ POSTŘÍK (PI-C) 0,6 kg/m2
- SC C8/10 120 mm
- ŠD tř. A (0-32) min. 150 mm
- CELKEM min. 360 mm

SKLADBA VOZOVKY NA MOSTĚ:

- ACO 11+ PmB 40 mm
- MA 16 IV PmB 40 mm
- AIP 5 mm
- PEČETIČÍ VRSTVA
- CELKEM 85 mm

Objednatel stavby:	Krajská správa a údržba silnic Středočeského kraje, p.o.
<b>KSÚS</b> KRAJSKÁ SPRÁVA A ÚDRŽBA SILNIC Středochodská 100, 270 01 Kladno	Zborovská 11, 150 21 Praha 5 IČ: 000 66 001

Zhotovitel:	KSUS cyklo BIM 2021 – PXAFSASA4rSHB
Vedoucí společnosti:	PONTEX, spol. s r. o. Na Hřebenech II 1718/10, 140 00 Praha 4
Společníci:	AFRY CZ, spol. s r.o. Magistrá 1275/13, 140 00 Praha 4 SAGASTA, s.r.o. Novodvorská 1010/14, 142 00 Praha 4 SATRA, spol. s r.o. Pod pekárnami 878/2, 190 00 Praha 9 4ROADS s.r.o. Slunná 541/27, 162 00 Praha 6 SHB, akciová společnost Masná 1493/8, 702 00 Ostrava
	<b>PONTEX</b> <b>AFRY</b> <b>SAGASTA</b> <b>SATRA</b> <b>4roads</b> <b>SHB</b>

Souřadnicový systém: S-JTSK  
Výškový systém: Bpv

Číslo zakázky:	22 075 09	HIP:	Ing. Jan BAŽIL
Schválil:	Ing. Václav HVIŽDAL	727 970 803, bazil@pontex.cz	Ing. Jan BAŽIL
Tech. kontrola:	Ing. Petr MATOUŠEK	727 970 803, bazil@pontex.cz	Ing. Jan HENZL
	723271365, pma@pontex.cz		

Objednatel: KSÚS Středočeského kraje	Obec: MUKAŘOV	Kraj: STŘEDOČESKÝ
Akce: III/26820 MUKAŘOV, MOST EV. Č. 26820-6 PŘES POTOK V OBCI MUKAŘOV	Datum: 04/2025	Stupeň: PDPS
Část: D. STAVEBNÍ ČÁST – SO 201 – MOST. EV. Č. 26820-6	Souprava: Č. přílohy	
Příloha: PODÉLNÝ ŘEZ, VZOROVÝ PŘÍČNÝ ŘEZ		D.2.1.3