

Objednatel stavby:



Krajská správa a údržba silnic Středočeského kraje, p.o.

Zborovská 11, 150 21 Praha 5
IČ: 000 66 001

Zhotovitel:

KSUS cyklo BIM 2021 – PXAFSASA4rSHB

Vedoucí společník:

PONTEX, spol. s r. o.

Na Hřebenech II 1718/10, 140 00 Praha 4



Společníci:

AFRY CZ, spol. s r.o.

Magistrů 1275/13, 140 00 Praha 4



AFRY

SAGASTA, s.r.o.

Novodvorská 1010/14, 142 00 Praha 4



SATRA, spol. s r.o.

Pod pekárny 878/2, 190 00 Praha 9



4ROADS s.r.o.

Slunná 541/27, 162 00 Praha 6



4roads

SHB, akciová společnost

Masná 1493/8, 702 00 Ostrava



Souřadnicový systém: S–JTSK

Výškový systém: Bpv

Číslo zakázky:	22 075 09	HIP:	Ing. Jan BAŽIL	 Na Hřebenech II 1718/10, 140 00 Praha 4 e-mail: pontex@pontex.cz
Schválil:	Ing. Václav HVÍZDAL	727 970 803, bazil@pontex.cz	<i>Bažil</i>	
	<i>Hvizdal</i>	Zodp. projektant:	Ing. Jan BAŽIL	
		727 970 803, bazil@pontex.cz	<i>Bažil</i>	
Tech. kontrola:	Ing. Petr MATOUŠEK	Vypracoval:		
723271365, pma@pontex.cz	<i>Matoušek</i>			

Objednatel: KSÚS Středočeského kraje	Obec: MUKAŘOV	Kraj: STŘEDOČESKÝ
Akce: III/26820 MUKAŘOV, MOST EV. Č. 26820–6 PŘES POTOK V OBCI MUKAŘOV	Datum	Stupeň
	04/2025	PDPS
	Souprava	Č. přílohy
Část: E.2 PRŮZKUMY		
Příloha: PRŮZKUM INŽENÝRSKÝCH SÍTÍ		E.2.3

Pontex, spol. s r.o.
Kudrnová Andrea
Bezová 1658/1
14700 Praha



IČO: 40763439

Dopis ze dne:	Vyřizuje	V Praze, dne:
09.03.2023	spravce@alfatelecom.cz	09.03.2023
Věc:	Vyjádření k existenci sítí Evid. číslo žádosti - 2023391747	

Dobrý den,
jako telekomunikační operátor veřejné pevné sítě elektronických komunikací v souladu se zákonem č. 183/2006 Sb. o územním plánování a stavebním řádu (stavební zákon) vydáváme pro stavebníka: Pontex, spol. s r.o. stanovisko s Vaším projektem. Naše síť nezasahují do Vámi vyznačeného území.

na akce: II/26820 Mukařov, most ev. č. 26820-6 přes potok v obci Mukařov.

S pozdravem

Ing. Olesja Zikmundová

Alfa Telecom
Kloknerova 2249/9
148 00 Praha 4
IČ: 27228878, DIČ: CZ27228878

Platnost vyjádření je stanovena na dobu 2 let ode dne vystavení

VYJÁDŘENÍ O EXISTENCI SÍTĚ ELEKTRONICKÝCH KOMUNIKACÍ
společnosti CETIN a.s.
(„Vyjádření“)

A VŠEOBECNÉ PODMÍNKY OCHRANY SÍTĚ ELEKTRONICKÝCH KOMUNIKACÍ
společnosti CETIN a.s.
(„Všeobecné podmínky ochrany SEK“)

toto Vyjádření a Všeobecné podmínky ochrany SEK je vydané dle ustanovení § 101 zákona č. 127/2005 Sb., o elektronických komunikacích a o změně některých souvisejících zákonů, v platném znění („**Zákon o elektronických komunikacích**“), a dle ustanovení § 161 zákona č. 183/2006 Sb., o územním plánování a stavebním řádu, v platném znění („**Stavební zákon**“), a dle příslušných ustanovení zákona č. 89/2012 Sb., občanského zákoníku, v platném znění („**Občanský zákoník**“)

Číslo jednací: 71610/23

Číslo žádosti: 0123 215 402 („Žádost“)

Název akce („ Stavba “)	II/26820 Mukařov, most ev. č. 26820-6 přes potok v obci Mukařov	
Důvod vydání Vyjádření („ Důvod vyjádření “)	Informace o poloze sítě	
Žadatel	Pontex, spol. s r.o., kontaktní osoba: Andrea Kudrnová, Bezová 1658/1, Praha, 14700	
Stavebník	-- neuvedeno --, , -- neuvedeno --, 0	
Zájmové území	Okres	Mladá Boleslav
	Obec	Mukařov
	Kat. území / č. parcely	Borovice; Mukařov u Jiviny
Platnost Vyjádření	9. 3. 2025 („Den konce platnosti Vyjádření“)	

Žadatel Žadostí určil a vyznačil Zájmové území, jakož i určil Důvod Vyjádření.

Na základě určení a vyznačení Zájmového území Žadatelem a na základě určení Důvodu Vyjádření vydává společnost CETIN a.s. následující Vyjádření:

Nedojde ke střetu se sítí elektronických komunikací (dále jen „**SEK**“) společnosti a.s.

- (I) Na Žadatelem určeném a vyznačeném Zájmovém území se nevyskytuje SEK společnosti CETIN a.s.
- (II) Stavebník nebo jím pověřená třetí osoba je povinen řídit se Všeobecnými podmínkami ochrany SEK, které jsou nedílnou součástí Vyjádření; a
- (III) **Stavebník a/nebo Žadatel není oprávněn užít toto Vyjádření k podání jakékoliv žádosti o vydání jakéhokoliv správního rozhodnutí či jiného rozhodnutí majícího obdobný charakter.**

Vyjádření je platné pouze pro Zájmové území určené a vyznačené Žadatelem, jakož i pro Důvod Vyjádření stanovený a určený Žadatelem v Žádosti.

Číslo jednací: 71610/23

Číslo žádosti: 0123 215 402

Vyjádření pozbývá platnosti i) dnem, kdy je Žadatelem a/nebo Stavebníkem použito k podání žádosti o vydání jakéhokoliv správního rozhodnutí či jiného rozhodnutí majícího obdobný charakter a/nebo dnem zahájení jakéhokoliv správního rozhodnutí či jiného rozhodnutí majícího obdobný charakter, ve kterém bylo Vyjádření použito, ii) uplynutím doby platnosti v tomto Vyjádření uvedeného, iii) změnou rozsahu Zájmového území či změnou Důvodu Vyjádření uvedeného v Žádosti a/nebo iv) porušením Všeobecných podmínek ochrany SEK, to vše v závislosti na tom, která ze skutečností rozhodná pro pozbytí platnosti Vyjádření nastane nejdříve.

Společnost CETIN a.s. vydáním tohoto Vyjádření poskytl Žadateli pro Žadatelem určené a vyznačené Zájmové území veškeré informace o SEK dostupné společnosti CETIN a.s. ke dni podání Žádosti.

Ze strany společnosti CETIN a.s. může v některých případech docházet ke zpracování Vašich osobních údajů. Ke zpracování Vašich osobních údajů dochází vždy v souladu s platnými právními předpisy. Konkrétní zásady a podmínky zpracování osobních údajů společností CETIN a.s. jsou dostupné na stránce <https://www.cetin.cz/zasady-ochrany-osobnich-udaju>.

V případě dotazů k Vyjádření kontaktujte prosím asistenční linku 238 461 111.

Přílohami Vyjádření jsou:

- *Všeobecné podmínky ochrany SEK*
- *Situační výkres (obsahuje Zájmové území určené a vyznačené Žadatelem a výřezy účelové mapy SEK)*

Vyjádření vydala společnost **CETIN a.s.** dne: 9. 3. 2023.



CETIN a.s.
Českomoravská 2510/19, Libeň
190 00 Praha 9
DIČ: CZ04084063

102

VŠEOBECNÉ PODMÍNKY OCHRANY SÍTĚ ELEKTRONICKÝCH KOMUNIKACÍ společnosti CETIN a.s.**1. PLATNOST VŠEOBECNÝCH PODMÍNEK**

- i) Tyto Všeobecné podmínky ochrany sítě elektronických komunikací (dále jen „VPOSEK“) tvoří součást Vyjádření (jak je tento pojem definován níže v článku 2 VPOSEK).
- ii) V případě rozporu mezi Vyjádřením a těmito VPOSEK mají přednost ustanovení Vyjádření, pokud není těmito VPOSEK stanoveno jinak.

2. DEFINICE

Níže uvedené termíny, jsou-li použity v těchto VPOSEK a uvozeny velkým písmenem, mají následující význam:

„**CETIN**“ znamená CETIN a.s. se sídlem Českomoravská 2510/19, Libeň, 190 00 Praha 9, IČO: 04084063, zapsaná v obchodním rejstříku vedeném Městským soudem v Praze pod spz. B 20623;

„**Občanský zákoník**“ znamená zákon č. 89/2012 Sb., občanský zákoník, ve znění pozdějších předpisů;

„**POS**“ je zaměstnanec společnosti CETIN, pověřený ochranou sítě, Milan Bryscejn, tel.: 602 120 593, e-mail: milan.bryscejn@cetin.cz;

„**Den**“ je kalendářní den;

„**Příslušné požadavky**“ znamená jakýkoli a každý příslušný právní předpis, vč. technických norem, nebo normativní právní akt veřejné správy či samosprávy, nebo jakékoli rozhodnutí, povolení, souhlas nebo licenci, včetně podmínek, které s ním souvisí;

„**SEK**“ je síť elektronických komunikací ve vlastnictví CETIN;

„**Stavba**“ je stavba a/nebo činnosti ve vztahu, k níž bylo vydáno Vyjádření, a je prováděna Stavebníkem a/nebo Žadatelem v souladu s Příslušnými požadavky, povolená příslušným správním rozhodnutím vydaným dle Stavebního zákona;

„**Situační výkres**“ je výkres, který je přílohou Vyjádření a obsahuje Zájmové území určené a vyznačené Žadatelem v Žádosti a výřezy účelové mapy SEK;

„**Stavebník**“ je osoba takto označená ve Vyjádření;

„**Vyjádření**“ je vyjádření o existenci sítě elektronických komunikací vydané společností CETIN dne 9. 3. 2023 pod č.j 71610/23;

„**Zájmové území**“ je území označené Žadatelem a/nebo Stavebníkem v Žádosti;

„**Stavební zákon**“ je zákon č. 183/2006 Sb., o územním plánování a stavebním řádu;

„**Zákon o elektronických komunikacích**“ je zákon č. 127/2005 Sb., o elektronických komunikacích a o změně některých souvisejících zákonů, ve znění pozdějších předpisů;

„**Žadatel**“ je osoba takto označená ve Vyjádření.

„**Žádost**“ je žádost, kterou Žadatel a/nebo Stavebník požádal CETIN o vydání Vyjádření.

3. PLATNOST A ÚČINNOST VPOSEK

Tyto VPOSEK jsou platné a účinné Dnem odeslání Vyjádření na i) adresu elektronické pošty Stavebníka a/nebo Žadatele uvedenou v Žádosti nebo ii) adresu pro doručení prostřednictvím poštovní přepravy uvedenou Stavebníkem a/nebo Žadatelem v Žádosti.

4. OBECNÁ PRÁVA A POVINNOSTI STAVEBNÍKA A/NEBO ŽADATELE

- (i) Stavebník, Žadatel je výslovně srozuměn s tím, že SEK je veřejně prospěšným zařízením, byla zřízena ve veřejném zájmu a je chráněna Příslušnými požadavky.

- (ii) Stavebník, Žadatel nebo jím pověřená třetí osoba, je povinen při provádění Stavby nebo jiných prací, při odstraňování havárií a projektování staveb, řídit se Příslušnými požadavky, správnou praxí v oboru stavebnictví a technologickými postupy a je povinen učinit veškerá nezbytná opatření vyžadovaná Příslušnými požadavky k ochraně SEK před poškozením. Povinnosti dle tohoto odstavce má Stavebník rovněž ve vztahu k SEK, které se nachází mimo Zájmové území.
- (iii) Při zjištění jakéhokoli rozporu mezi údaji v Situačním výkresu, který je přílohou Vyjádření a skutečným stavem, je Stavebník a/nebo Žadatel povinen bez zbytečného odkladu, nejpozději Den následující po zjištění takové skutečnosti, zjištěný rozpor oznámit POS.
- (iv) Případné dodatečné požadavky na úpravu a přeložení SEK zajistí společnost CETIN v souladu s ustanovením § 104 odst. 17 Zákona o elektronických komunikacích.
- (v) Stavebník, Žadatel nebo jím pověřená třetí osoba, je povinen každé poškození či krádež SEK bezodkladně, nejpozději Den následující po zjištění takové skutečnosti, oznámit takovou skutečnost dohledovému centru společnosti CETIN na telefonní číslo +420 238 464 190.
- (vi) Bude-li Stavebník, Žadatel nebo jím pověřená třetí osoba na společnosti CETIN požadovat, aby se jako účastník správního řízení, pro jehož účely bylo toto Vyjádření vydáno, vzdala práva na odvolání proti rozhodnutí vydanému ve správním řízení, je oprávněn kontaktovat POS.

5. ROZHODNÉ PRÁVO

Vyjádření a VPOSEK se řídí českým právem, zejména Občanským zákoníkem, Zákonem o elektronických komunikacích a Stavebním zákonem. Veškeré spory z Vyjádření či VPOSEK vyplývající budou s konečnou platností řešeny u příslušného soudu České republiky.

6. PÍSEMNÝ STYK


Písemným stykem či pojmem „písemně“ se pro účely Vyjádření a VPOSEK rozumí předání zpráv jedním z těchto způsobů:

- v listinné podobě;
- e-mailovou zprávou se zaručeným elektronickým podpisem dle zák. č. 227/2000 Sb., o elektronickém podpisu a o změně některých dalších zákonů (zákon o elektronickém podpisu), ve znění pozdějších předpisů;

7. ZÁVĚREČNÁ USTANOVENÍ

- (i) Stavebník, Žadatel nebo jím pověřená třetí osoba je počínaje Dnem převzetí Vyjádření povinen užít informace a data uvedená ve Vyjádření pouze a výhradně k účelu, pro který mu byla tato poskytnuta. Stavebník, Žadatel nebo jím pověřená třetí osoba není oprávněn informace a data rozmnožovat, rozšiřovat, pronajímat, půjčovat či jinak umožnit jejich užívání třetí osobou bez předchozího písemného souhlasu společnosti CETIN.
- (ii) Pro případ porušení kterékoliv z povinností Stavebníka, Žadatele nebo jím pověřené třetí osoby, založené Vyjádřením /nebo těmito VPOSEK je Stavebník, Žadatel či jím pověřená třetí osoba odpovědný za veškeré náklady a škody, které společnosti CETIN vzniknou porušením povinností Stavebníka, Žadatele nebo jím pověřené třetí osoby.

SITUAČNÍ VÝKRES - ZÁJMOVÉ ÚZEMÍ

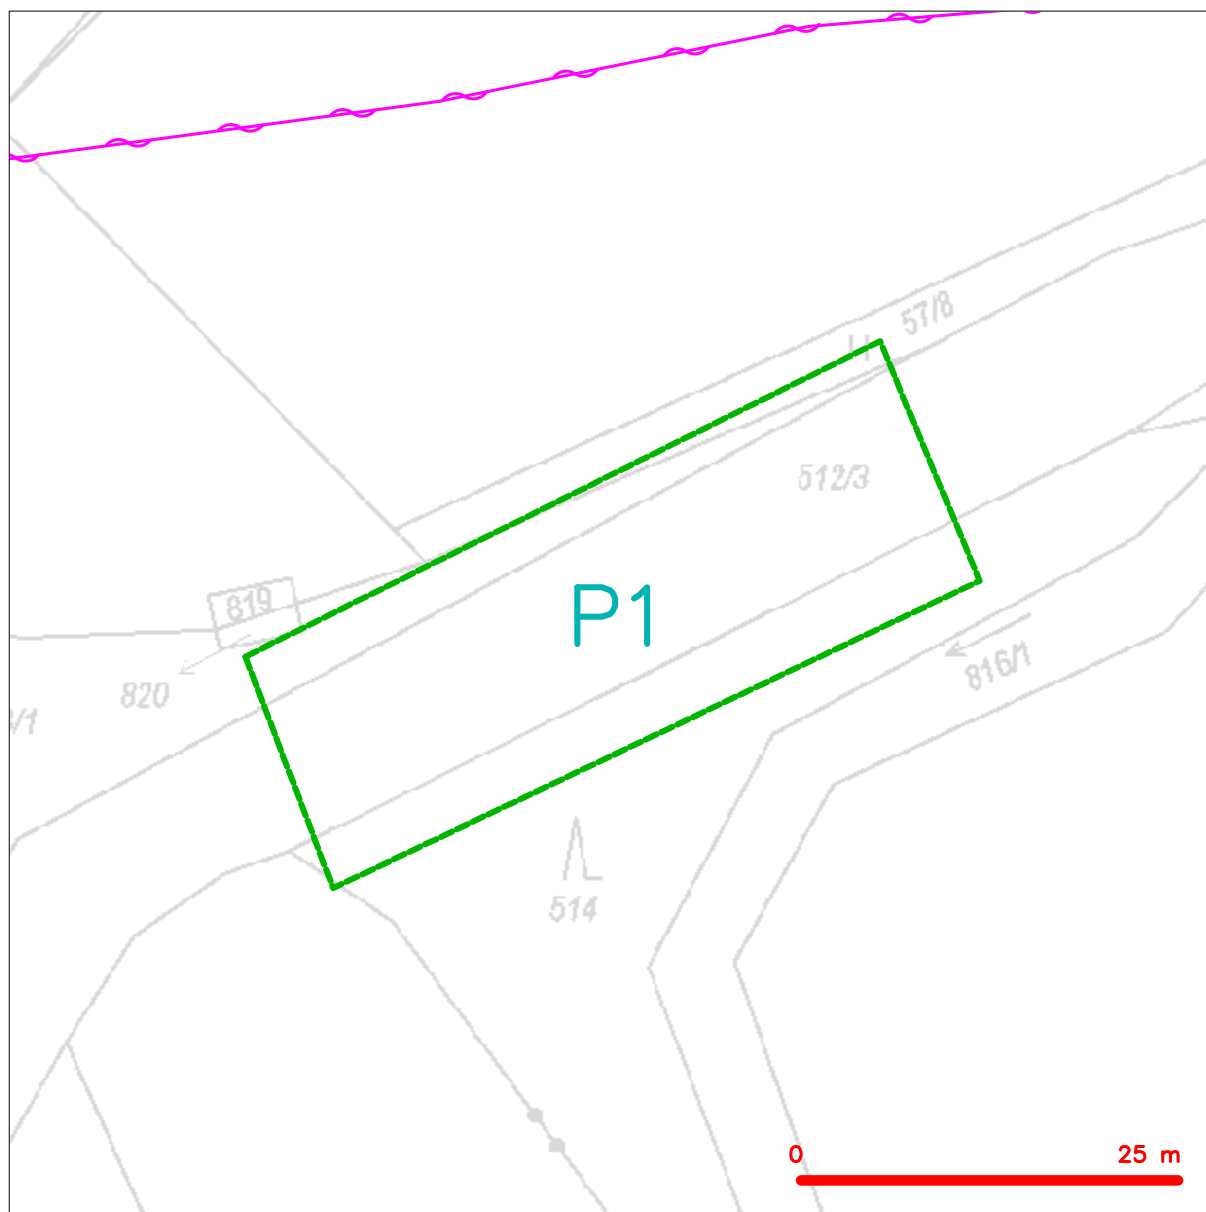

LEGENDA

- hranice zájmového území k vyjádření
- NN přípojka, území s NN přípojkou CETIN
- zaměřený průběh metalického kabelu
- zaměřený průběh optického kabelu, HDPE trubky nebo souběh optického a metalického kabelu
- nezaměřený průběh metalického kabelu
- nadzemní síť cizí
- nezaměřený průběh optického kabelu, HDPE trubky nebo souběh optického a metalického kabelu
- radiové síť, ochranné pásmo radiové sítě
- nadzemní síť
- neprovozované síť
- podzemní síť cizí
- síť s NN
- kolektor, kabelovod

Kauf
 CETIN a.s.
 Českomoravská 2510/19, Libeň
 190 00 Praha 9
 DIČ: CZ04084063
 102

Pontex, spol. s r.o.

Bezová 1658 /1

14700 Praha

Váš dopis značky / ze dne	Naše značka	Vyřizuje	Místo odeslání / dne
0000122636 / 09.03.2023	UPTS/OS/328173/2023	Simona Hulíková	Praha / 10.03.2023

Věc: Vyjádření k existenci podzemních sítí spol. České Radiokomunikace, a.s.

Účel: Existence sítí

Akce: II/26820 Mukařov, most ev. č. 26820-6 přes potok v obci Mukařov

K Vaší žádosti o vyjádření k existenci sítí Vám sdělujeme, že ve Vámi vyznačeném/řešeném území nedojde ke styku s žádným podzemním vedením/zařízením v naší správě.

S pozdravem

Za správnost:


České Radiokomunikace a.s.
Skokanská 2117/1
169 00 Praha 6
(53)

Simona Hulíková
Specialista ochrany sítě

Příloha: Daňový doklad


Platnost tohoto vyjádření je jeden rok od data vystavení, tj. do 10.03.2024

PIN: 9991

Úhradu částky za vyjádření proveďte na účet Českých Radiokomunikací, a.s. Číslo účtu Českých Radiokomunikací, a.s. vč. variabilního symbolu naleznete na přiloženém Zjednodušeném daňovém dokladu.

Žádost č. j. UPTS/OS/328173/2023

Zájmové území

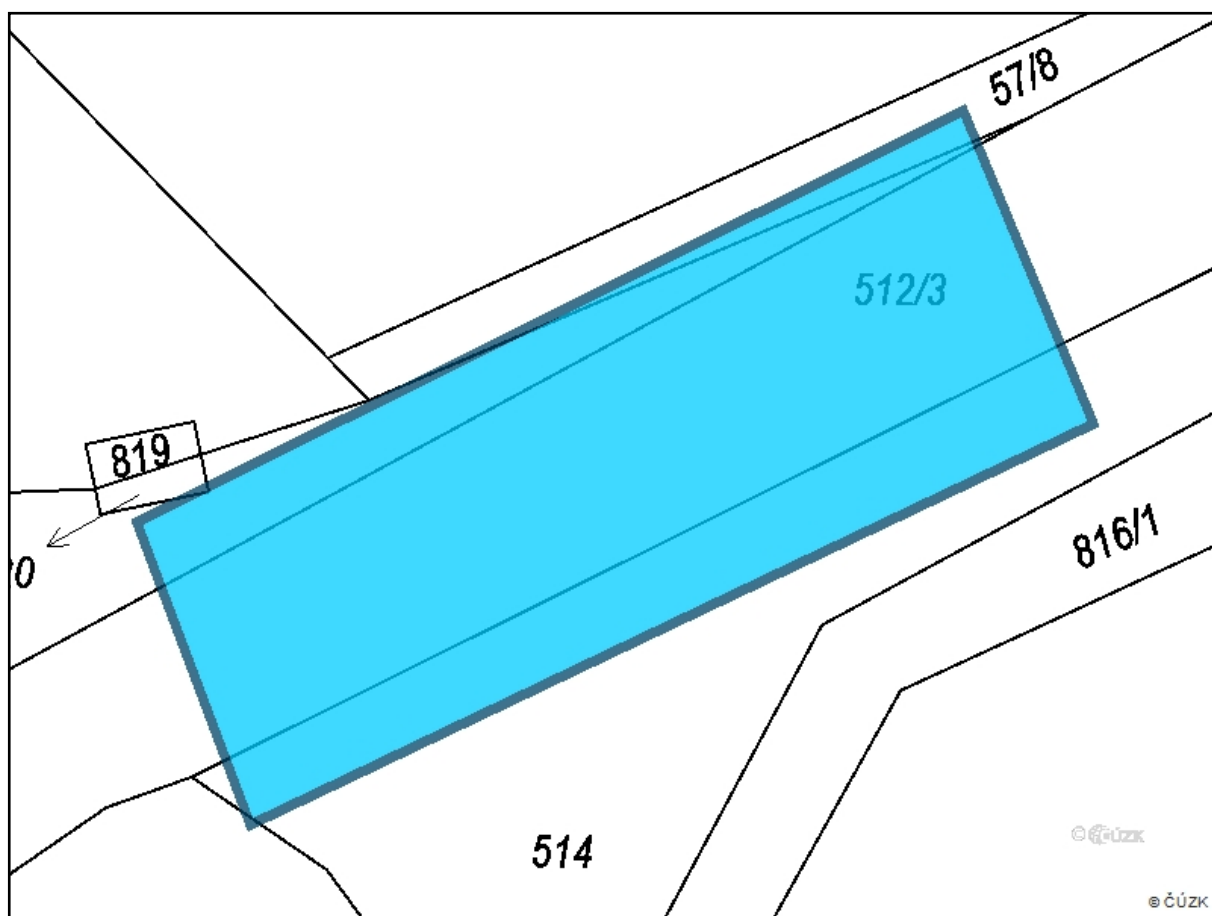

Poznámka: Upozorňujeme Vás, že toto stanovisko **NELZE** uplatnit pro umístění a provoz větrných elektráren.

ŽADATEL

Pontex, spol. s r.o.

Bezová 1658/1

14700 Praha

NAŠE ZNAČKA

0101901506

VYŘÍZENO DNE

09.03.2023

Sdělení o existenci energetického zařízení, sítě pro elektronickou komunikaci nebo zařízení technické infrastruktury společnosti ČEZ Distribuce, a. s., pro akci:

II/26820 Mukařov, most ev. č. 26820-6 přes potok v obci Mukařov

Vážený zákazníku,

dovolujeme si reagovat na Vaši žádost číslo 0101901506 ze dne 09.03.2023 o sdělení o existenci energetického zařízení, sítě pro elektronickou komunikaci nebo zařízení technické infrastruktury. Na Vámi uvedeném zájmovém území se **nenachází energetické zařízení, zařízení sítě pro elektronickou komunikaci nebo zařízení technické infrastruktury v majetku společnosti ČEZ Distribuce, a. s.**

Zároveň si Vás dovoluujeme upozornit, že se v zájmovém území může nacházet energetické zařízení, sítě pro elektronickou komunikaci nebo zařízení technické infrastruktury, které není v majetku společnosti ČEZ Distribuce, a. s.

Toto sdělení je platné do 09.09.2023.

V souvislosti s výše uvedeným si Vás dovoluujeme upozornit, že uvedené sdělení včetně jeho příloh představuje skutečnosti tvořící obchodní tajemství společnosti ČEZ Distribuce, a. s. Poskytnuté informace jsou dále také důvěrnými informacemi a obchodně citlivými informacemi společnosti ČEZ Distribuce, a. s. Z výše uvedených důvodů si Vás proto společnost ČEZ Distribuce, a. s., dovoluje upozornit, že s poskytnutými informacemi je potřeba nakládat dle platných právních předpisů, v opačném případě se vystavujete postihu ve smyslu platné právní úpravy. V této souvislosti si Vás dále dovoluujeme upozornit, že požadované informace nesmí být předány, sděleny, využity, zpřístupněny, či jiným způsobem postoupeny na jakoukoli třetí osobu bez předchozího prokazatelného souhlasu společnosti ČEZ Distribuce, a. s. Informace o existenci energetického zařízení, sítě pro elektronickou komunikaci a zařízení technické infrastruktury mohou být využity pouze pro účel, pro který byly vyžádány.

S pozdravem

ČEZ Distribuce, a. s.

Děčín, Děčín IV-Podmokly

Teplická 874/8

PSČ 405 02

IČ: 24729035


Přílohy

Situační výkres zájmového území

Platí pouze se sdělením číslo 0101901506.

Zakreslené polohy zařízení v příloze jsou pouze informativní.

Situační výkres zájmového území (klad mapových listů)

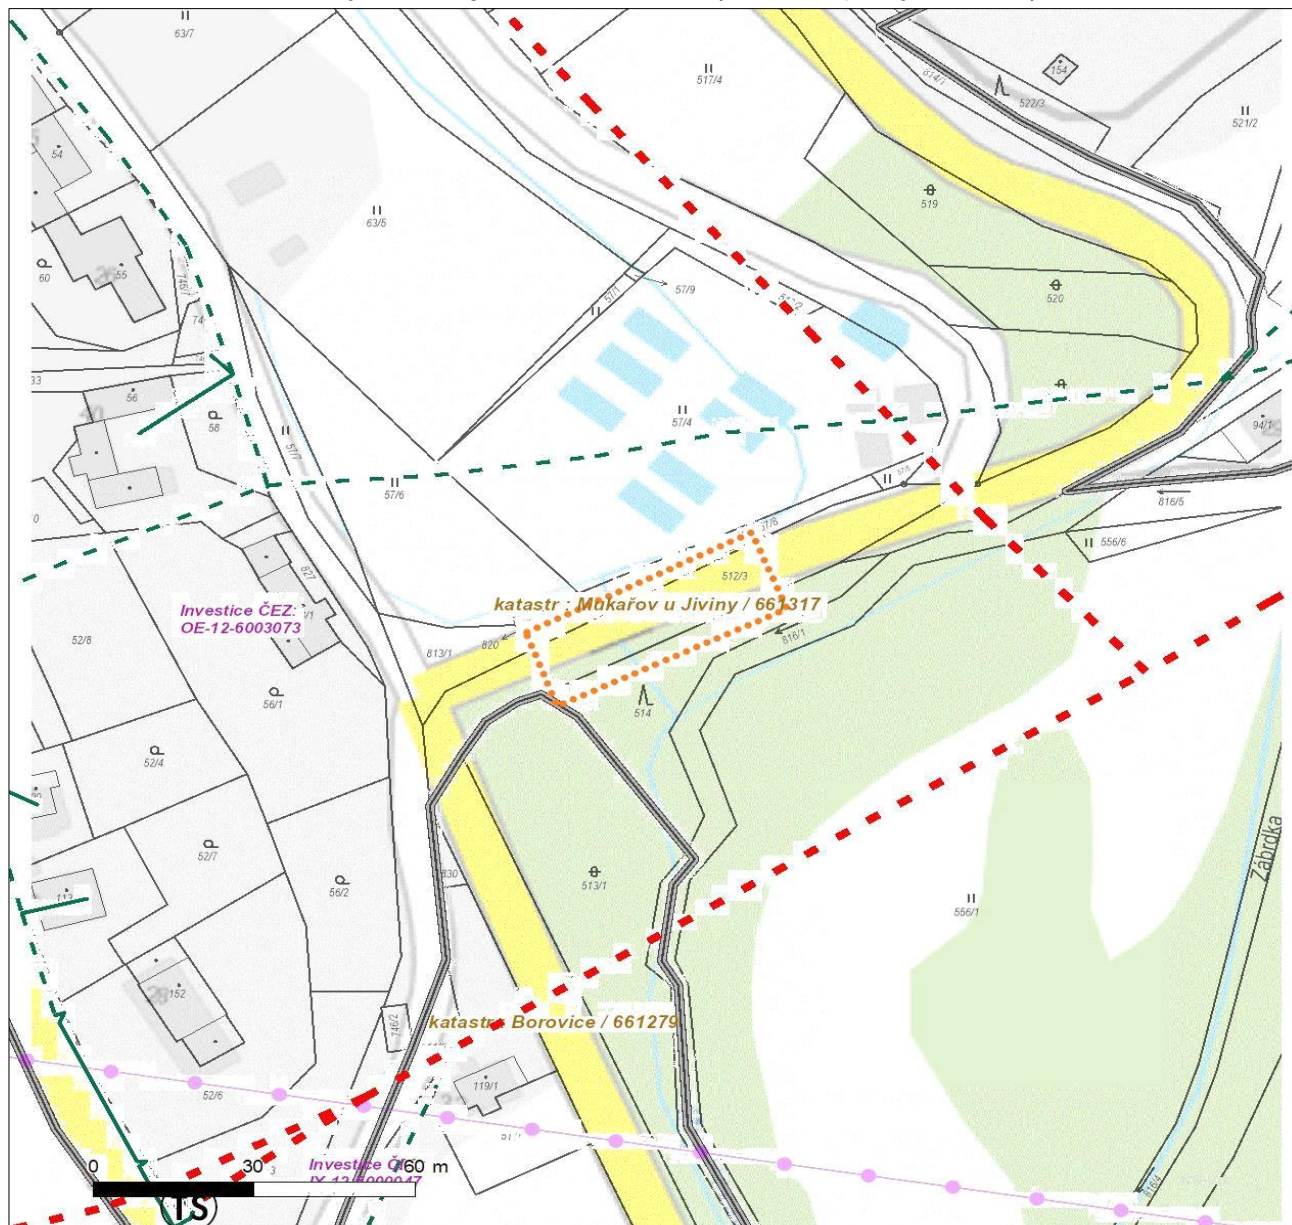

Není-li zobrazena katastrální mapa, zadejte žádost znovu. Katastrální mapa je generována prostřednictvím externí WMS služby, jejíž provoz nezajišťuje společnost ČEZ Distribuce, a. s.

LEGENDA		
		<i>Souběhy sítí pro elektronickou komunikaci s energetickými sítěmi:</i>

V zájmovém území se nachází investiční akce.

OBEC MUKAŘOV

Mukařov č.p. 12 , 295 01 Mnichovo Hradiště

Číslo jednací: 142/2023
Vyřizuje: Vojtěch Biskup
Telefon: 775953409
E-mail: oumukarov@centrum.cz

Vaše značka:
č. jednací:


V Mukařově dne 14.3.2023

Pontex, spol. s r.o.
Kudrnová Andrea
Bezová 1658/1
14700 Praha
IČO: 40763439

Vyjádření k technické infrastruktuře

Dobrý den,

Na základě Vaší žádosti s evidenčním číslem 2023391747 podáváme vyjádření k technické infrastruktuře na vyznačeném území v žádosti. Dle Územního plánu obce Mukařov se na dotčeném území nachází vodovod. Přikládáme výstřižek s mapou a vysvětlivkami z části ÚP „Koncepce technické infrastruktury“.

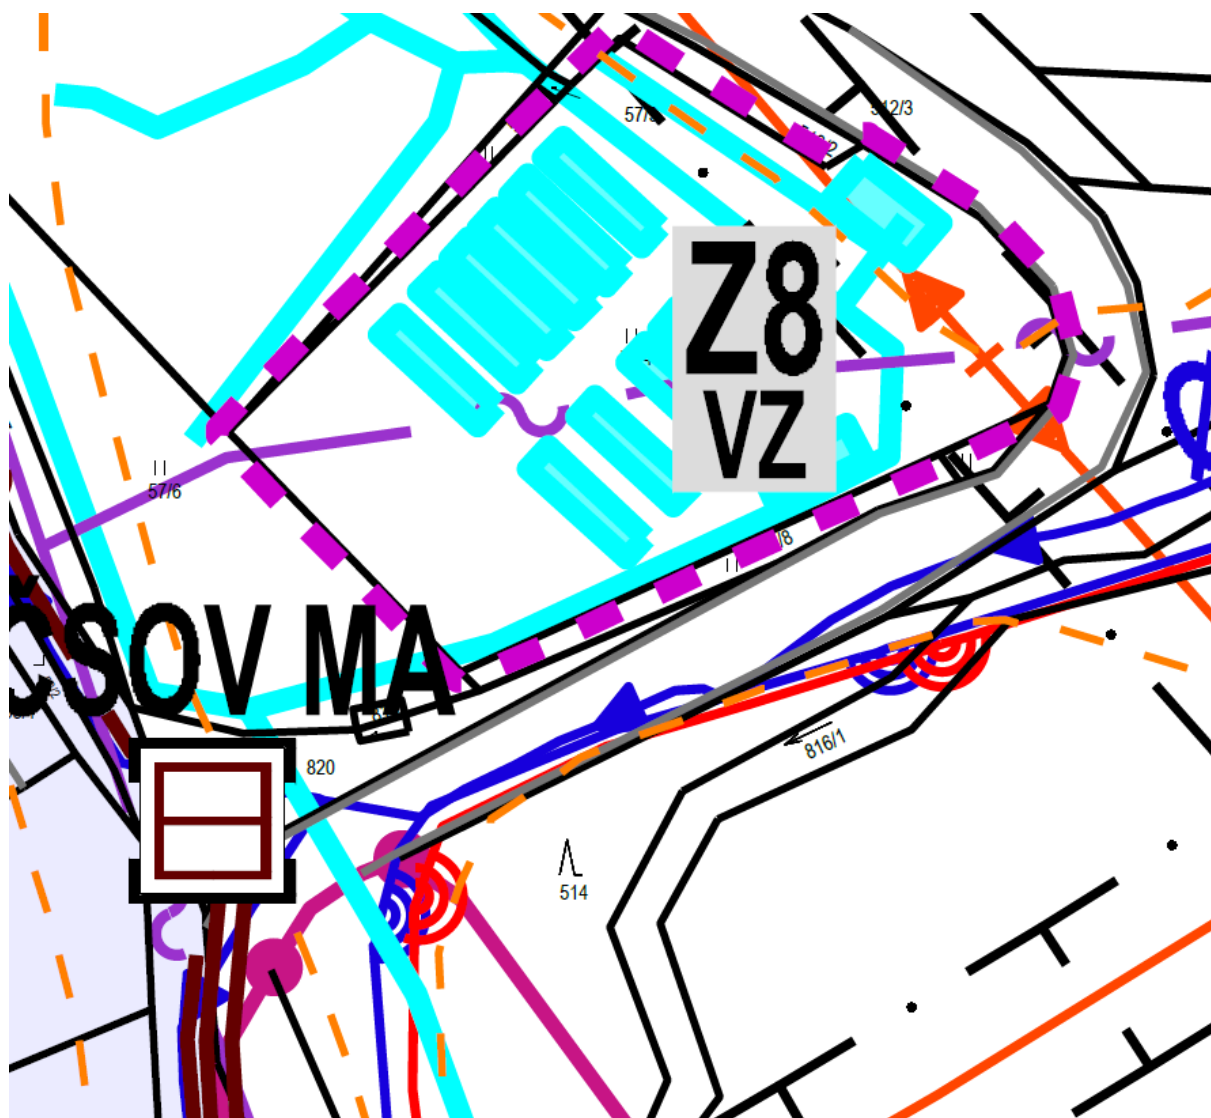

ID datové schránky - j6bakpd
tel mobil 775953409

č.ú. 223488381/0600
IČO 00509132
e mail oumukarov@centrum.cz

PLOCHY ZMĚN	PLOCHY STABILIZOVANÉ			
		TI TECHNICKÁ INFRASTRUKTURA INŽENÝRSKÉ SÍTĚ		0,00 / ~ 0,08 ha
		W PLOCHY VODNÍ A VODOHOSPODÁŘSKÉ		0,00 / ~ 9,67 ha
		ZASTAVĚNÉ ÚZEMÍ	STANOVENÉ K 1.9. 2016	cca 47,67 ha
VODNÍ HOSPODÁŘSTVÍ				
		VODOJEM	VDJ MUKAŘOV, VDJ VICMANOV	
		ČERPACÍ STANICE VODÁRENSKÁ		
		AUTOMATICKÁ TLAKOVÁ STANICE	ATS	
		OCHRANNÉ PÁSMO VODNÍHO ZDROJE	IL	
		CHRÁNĚNÁ OBLAST PŘIROZENÉ AKUMULACE VOD SEVEROČESKÁ KŘÍDA	CELÝ KATASTR	
		VODNÍ ÚTVARY PODZEMNÍCH VOD JIZERSKÁ KŘÍDA PRAVOBŘEŽNÍ	CELÝ KATASTR	
		VODOVODNÍ SÍŤ VČETNĚ OCHRANNÉHO PÁSMA	MÍSTNÍ VODOVODNÍ ŘÁD	
		VODNÍ ÚTVARY PODZEMNÍCH VOD	JIZERSKÁ KŘÍDA PRAVOBŘEŽNÍ	
		VODNÍ ZDROJE POVRCHOVÝCH VOD		
		k.ú. BOROVICE	"SKALNÍ PRAMEN" PP 0217 (ČHMÚ)	
		k.ú. MUKAŘOV	VODNÍ ZDROJ PRO 216 S OCHRANNÝM PÁSMEM NEVYMEZENÝ	
		k.ú. VICMANOV	VODNÍ ZDROJ S3 OCHRANNÉ PÁSMA 1. A 2. STUPNĚ VYMEZENÝ	
		OCHRANNÉ PÁSMA PP0217 (ČHMÚ)	100 m	
		ZDROJ POŽÁRNÍ VODY	RYB. BOROVICE, NÁDRŽ MUKAŘOV A VICMANOV	
		ZÁPLAVOVÉ ÚZEMÍ STANOVENÉ	Q ₁₀₀	
		AKTIVNÍ ZÁPLAVOVÉ ÚZEMÍ	Q _A	
		POVODÍ ROZVODÍ 1-05-02-052 ZÁBRDKA, 1-05-02-054, 1-05-02-054, MUKAŘOVSKÝ POTOK, 1-05-02-055		
		ČISTÍRNA ODPADNÍCH VOD k.ú. JIVINA	ČOV	
		ČERPACÍ STANICE ODPADNÍCH VOD	ČSOV BA-C, MA, VA	
		SPLAŠKOVÁ KANALIZACE - GRAVITAČNÍ		
		SPLAŠKOVÁ KANALIZACE - VÝTLAK		
TECHNICKÁ INFRASTRUKTURA				
		NADZEMNÍ VEDENÍ ELEKTRIZAČNÍ SOUSTAVY	VN 22 kV	
		OCHRANNÁ PÁSMA VVN A VN	22 kV 10 m	
		TRAFOSTANICE	9	
		OCHRANNÉ PÁSMA TRAFOSTANICE	7 m (30 m)	
		KOMUNIKAČNÍ VEDENÍ VČ. OCHRANNÉHO PÁSMA	SDĚLOVACÍ KABELY OP 1 m	
		KOMUNIKAČNÍ VEDENÍ	RADIORELEVOVÁ TRASA dle ZÚR	
HRANICE				
		HRANICE ŘEŠENÉHO ÚZEMÍ	SPRÁVNÍ ÚZEMÍ OBCE MUKAŘOV	cca 1102,27 ha
		HRANICE KRAJE		
		HRANICE KATASTRÁLNÍCH ÚZEMÍ	BOROVICE, MUKAŘOV, VICMANOV	ICOB 571865
		ZASTAVITELNÉ PLOCHY	Z1 - Z8	cca 3,83 ha
		PLOCHY PŘESTAVBY	P1 - P2	cca 2,30 ha
		PLOCHY ZMĚN V KRAJINĚ	K1 - K2	cca 1,49 ha

Vojtěch Biskup

Starosta

Vojtěch Biskup

Digitálně podepsal
Vojtěch Biskup
Datum: 14.03.2023
15:38:39 CET

ID datové schránky - j6bakpd
tel mobil 775953409

č.ú. 223488381/0600
IČO 00509132
e mail oumukarov@centrum.cz



ŽADATEL

Pontex, spol. s r.o.

Bezová 1658/1

14700 Praha

NAŠE ZNAČKA
0201540716

VYŘIZUJE / LINKA

VYŘÍZENO DNE
09.03.2023

Sdělení o existenci komunikačního vedení společnosti Telco Pro Services, a. s.

Název akce: **II/26820 Mukařov, most ev. č. 26820-6 přes potok v obci Mukařov**

Účel: **Existence sítí**

Vážený zákazníku,
dovolujeme si reagovat na Vaši žádost číslo 0201540716 ze dne 09.03.2023, která se týkala sdělení o existenci komunikačního zařízení na Vámi určeném zájmovém území.

Dle vědomí společnosti Telco Pro Services, a. s., se na Vámi vymezeném zájmovém území:
nenachází komunikační zařízení v majetku společnosti Telco Pro Services, a. s.

Zároveň si Vás dovoluujeme upozornit, že není vyloučeno, že se ve Vámi vymezeném zájmovém území nachází jiné zařízení, které není v majetku společnosti Telco Pro Services, a. s.

Toto sdělení je platné do 09.03.2024.

V souvislosti s výše uvedeným si Vás dovoluujeme upozornit, že sdělení o existenci či neexistenci sítí představuje skutečnosti tvořící obchodní tajemství společnosti Telco Pro Services, a. s. Poskytnuté informace jsou dále také důvěrnými informacemi společnosti Telco Pro Services, a. s. Z výše uvedených důvodů si Vás proto společnost Telco Pro Services, a. s., dovoluje upozornit, že s poskytnutými informacemi je potřeba nakládat dle platných právních předpisů, v opačném případě se vystavujete postihu ve smyslu platné právní úpravy. V této souvislosti si Vás dovoluujeme rovněž upozornit, že požadované informace nesmí být předány, sděleny, využity, zpřístupněny, či jiným způsobem postoupeny na jakoukoli třetí osobu bez předchozího prokazatelného souhlasu společnosti Telco Pro Services, a. s. Informace o existenci sítí mohou být využity pouze pro účel, pro který byly vyžádány.

S pozdravem

Telco Pro Services, a. s.

Praha, Praha 4
Duhová 1531/3
PSČ 140 00
IČ: 29148278

Přílohy


Situační výkres zájmového území







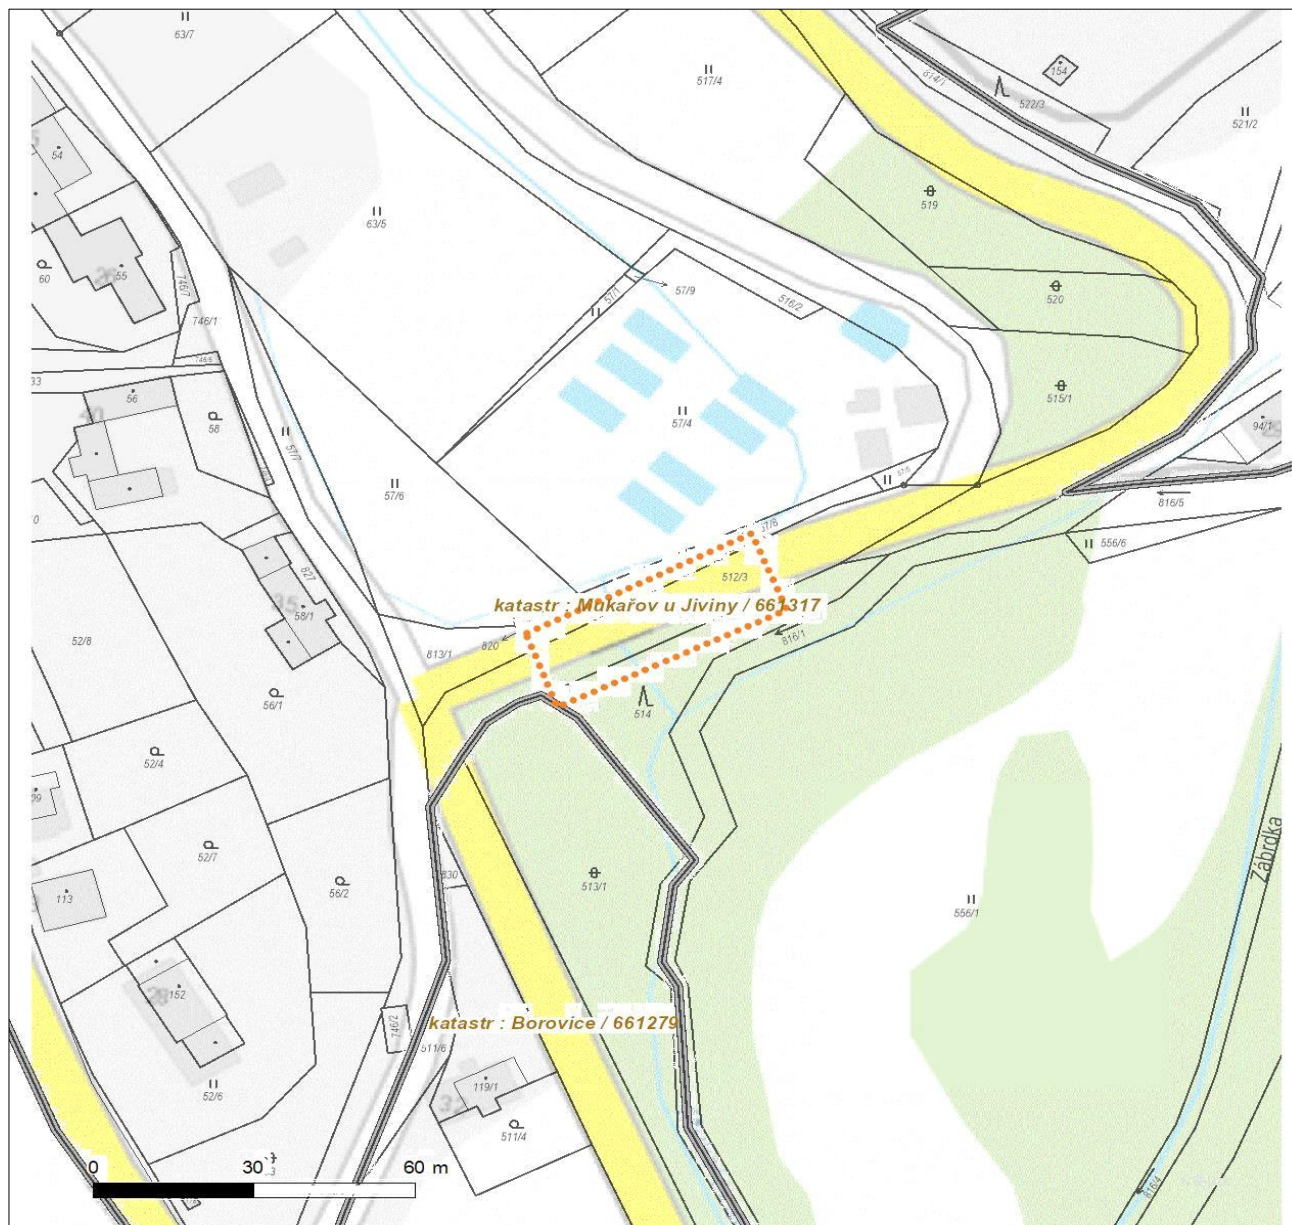


Platí pouze se sdělením číslo 0201540716.

Zakreslené polohy zařízení v příloze jsou pouze informativní.

Situační výkres zájmového území



LEGENDA

- | | |
|---|---|
|  Nadzemní optické vedení |  Radioreléový spoj vzduch |
|  Podzemní optické vedení |  Zájmové území |
|  Nadzemní metalické vedení |  Hranice katastrálního území |
|  Podzemní metalické vedení | |



Vyřizuje: Dundáček Petr

E-mail: petr.dundacek@t-mobile.cz

Pontex, spol. s r.o.
Andrea Kudrnová
Bezová 1658/1
14700 Praha

Naše značka: **E13472/23**

V Praze dne: **9.3.2023**

Vyjádření a stanovení podmínek pro udělení souhlasu s umístěním stavby v ochranném pásmu sítě technické infrastruktury (TI) společnosti T-Mobile Czech Republic a.s.

Vydané podle § 101 ZÁKONA Č. 127/2005 Sb., o elektronických komunikacích a o změně některých souvisejících zákonů (zákon o elektronických komunikacích – dále jen ZEK), ve znění pozdějších předpisů a §161 zákona č. 183/2006 Sb., o územním plánování a stavebním řádu (stavební zákon) či dle dalších příslušných právních předpisů

Věc: II/26820 Mukařov, most ev. č. 26820-6 přes potok v obci Mukařov

Stupeň: Prověření existence sítě

Na základě předložených projektových podkladů dáváme **souhlasné stanovisko k vydání Územního souhlasu / rozhodnutí (Stavebního povolení) a následně souhlas s realizací stavby.**

Dle předložených dokladů nedojde ke kolizi s technickou infrastrukturou společnosti **T-Mobile Czech Republic a.s.**

Toto stanovisko má platnost 1 rok a nelze prodloužit. Po uplynutí platnosti zadejte žádost o nové stanovisko na:
<https://ochranasiti.t-mobile.cz/vyjadreni/>

T-Mobile
T-Mobile Czech Republic a.s.
Tomáčkova 2144/1
148 00 Praha 4
IČ 649 49 681, DIČ CZ64949681

.....
Ochrana sítí
Technologický úsek

V další komunikaci nebo požadavku doplňujících dotazů, uvádějte do „Předmětu“ e-mailu vždy číslo jednací.



Příloha č. 1

Rekapitulace žádosti o vyjádření k existenci sítě elektronických komunikací

Číslo žádosti: **E13472/23**
Název stavby /akce: **II/26820 Mukařov, most ev. č. 26820-6 přes potok v obci Mukařov**
Datum podání žádosti: **9.3.2023**
Důvod žádosti: **Proověření existence sítě**
Popis jiného důvodu žádosti: **Existence sítí**
Poznámka:

Žadatel

Firma / organizace: **Pontex, spol. s r.o.**
IČ: **40763439**
DIČ:
Kontaktní osoba: **Andrea Kudrnová**
Adresa: **Bezová 1658/1**
Město / obec: **Praha**
PSČ: **14700**
Stát:
E-mail: **kudrnova@pontex.cz**
Telefonní číslo: **+420720040857**

Stavebník

Firma / organizace:
Kontaktní osoba:
Adresa:
Město / obec:
PSČ:
Stát:
E-mail:
Telefonní číslo:

Stavba

Výška nad terénem (metry): **0 m**
Projektant:
Druh stavby: **Ostatní**
Hodnota projektu:
Měsíc zahájení stavby:
Měsíc ukončení stavby:


Odeslání stanoviska

E-mail: **kudrnova@pontex.cz**

Příloha č. 2

Situační plánec

Zájmová oblast (zájmové oblasti) zadaná žadatelem

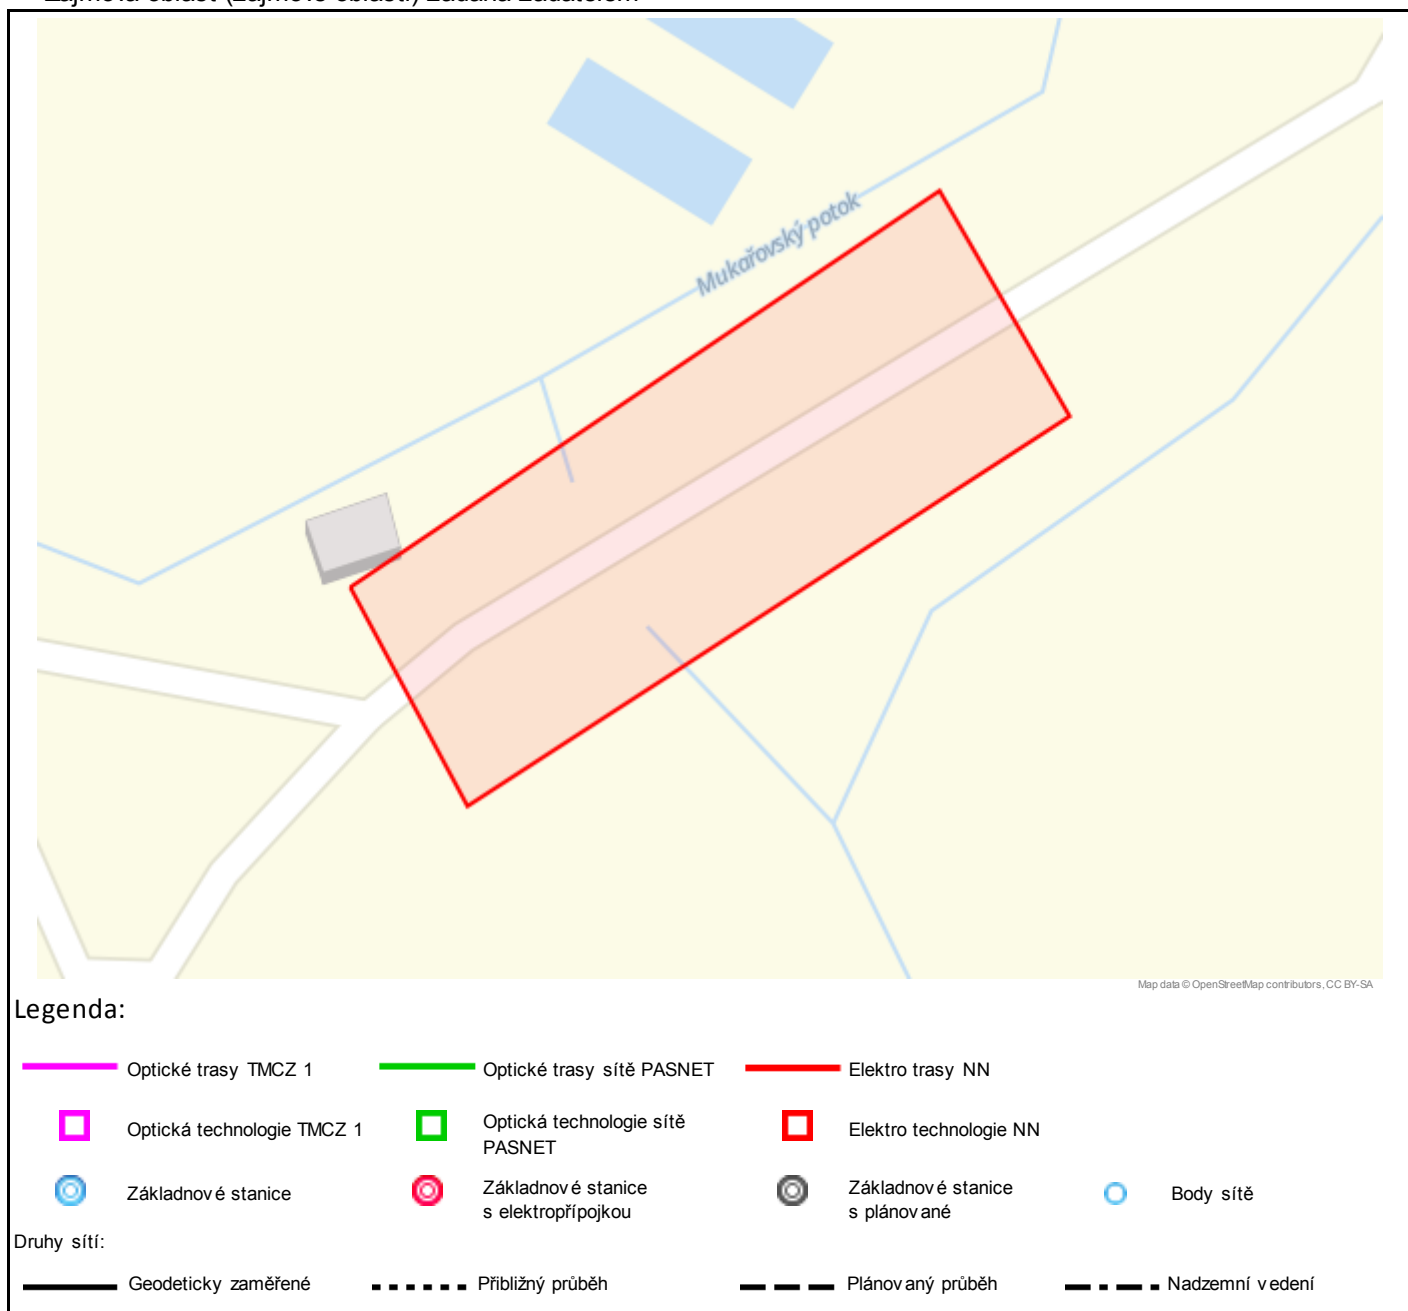

Geometrie zájmové oblasti (zájmových oblastí) žádosti ve formátu WKT a souřadnicovém systému S-JTSK. Zkopírováním textu lze geometrii zobrazit v jakémkoli softwaru podporujícím formát WKT.

POLYGON((-699687.58 -994888.37,-699681.76 -994903.71,-699638.9 -994883.34,-699645.51 -994867.46,-699687.58 -994888.37))

Voda je život, chraňme ji! ®

PONTEX s.r.o.
Bezová č.p. 1658/1
147 00 Braník

Naše značka
VP/20236218

Automaticky generovaná odpověď

Mladá Boleslav
09.03.2023

k.ú.: **Mukařov u Jiviny**; č. parcely:

**II/26820 Mukařov, most ev. č. 26820-6 přes potok v obci Mukařov (zákres
vodohospodářských sítí - existence sítí)**

40763439, PONTEX s.r.o., Braník, Bezová, č.p. 1658/1, 14700

Žadatel vyznačil zájmové území a stanovil důvod pro vydání vyjádření k existenci vodohospodářských zařízení ve správě společnosti Vodovody a kanalizace Mladá Boleslav, a.s. (dále jen „VaK MB a.s.“).

Naše společnost vydává následující vyjádření:

V zájmovém území **dojde ke střetu** s vodohospodářskými zařízeními ve správě VaK MB, a.s.

Při umístění staveb trvalého charakteru musí být zachováno ochranné pásmo vodovodu a kanalizace podle zákona č. 274/2001 Sb., o vodovodech a kanalizacích pro veřejnou potřebu, ve znění pozdějších předpisů, podle § 23 odst. 3 a 5 následovně:

- a) u vodovodních řadů a kanalizačních stok do průměru 500 mm včetně, 1,5 m,
- b) u vodovodních řadů a kanalizačních stok nad průměr 500 mm, 2,5 m,
- c) u vodovodních řadů nebo kanalizačních stok o průměru nad 200 mm, jejichž dno je uloženo v hloubce větší než 2,5 m pod upraveným povrchem, se vzdálenosti podle písmene a) nebo b) od vnějšího líce zvyšují o 1,0 m.

Provádět terénní úpravy, budovat stavby trvalého charakteru, vysazovat trvalé porosty v tomto ochranném pásmu lze jen s písemným souhlasem příslušného správce sítě.

Toto vyjádření neslouží pro vydání žádného povolení (rozhodnutí nebo opatření) podle zákona č. 183/2006 Sb., o územním plánování a stavebním řádu (stavební zákon), ve znění pozdějších předpisů, ani podle zákona č. 274/2001 Sb., o vodovodech a kanalizacích pro veřejnou potřebu (zákon o vodovodech a kanalizacích), ve znění pozdějších předpisů.

Bez předložení dokumentace stavby není možné posoudit, zdali nedojde k ohrožení našich zájmů.

- Požadujeme předložit dokumentaci stavby (záměru) s příslušnou žádostí. Koordinační situace stavby musí obsahovat zakres vodohospodářských zařízení, včetně vyznačení ochranného pásma vodovodu a kanalizace, popř. důležité kóty vzdáleností záměru od vodohospodářských zařízení.
- Pro vyjádření k územnímu a stavebnímu řízení ke stavbám určeným k bydlení, rekreaci nebo podnikání požadujeme předložit žádost s kompletní dokumentací stavby včetně napojení na síť technického vybavení a požárně bezpečnostního řešení stavby.
- Žádost s dokumentací stavby je možno zaslat poštou na sídlo naší společnosti, doručit osobně, nebo odeslat s přílohami na mail: tpc@vakmb.cz

Upozorňujeme, že dokumentace staveb vodních děl, vodovodních přípojek a kanalizačních přípojek požadujeme kompletní a v papírové podobě. Tyto je nutno je zaslat poštou, popř. doručit osobně.

K přiloženým mapovým podkladům: Zákresy našich zařízení jsou pouze informativní. Poloha trubních a kabelových vedení zobrazená přerušovanou čarou je pouze orientační s neověřeným průběhem, proto je vždy nutné před projektovou přípravou vytyčit trasu vedení v terénu. Trubní a kabelová vedení vyznačená v mapových podkladech plnou čarou byla zaměřena geodeticky před záhozem.


S dotazy k vydanému vyjádření se lze obrátit na naši společnost prostřednictvím e-mailu: tpc@vakmb.cz nebo na těchto telefonních číslech: **326 376 170, 326 376 252, 326 376 247.**


Vždy je nutno uvést datum a značku našeho vyjádření.

Toto vyjádření platí jeden rok.

S pozdravem

Ing. František Klouček
výrobní náměstek

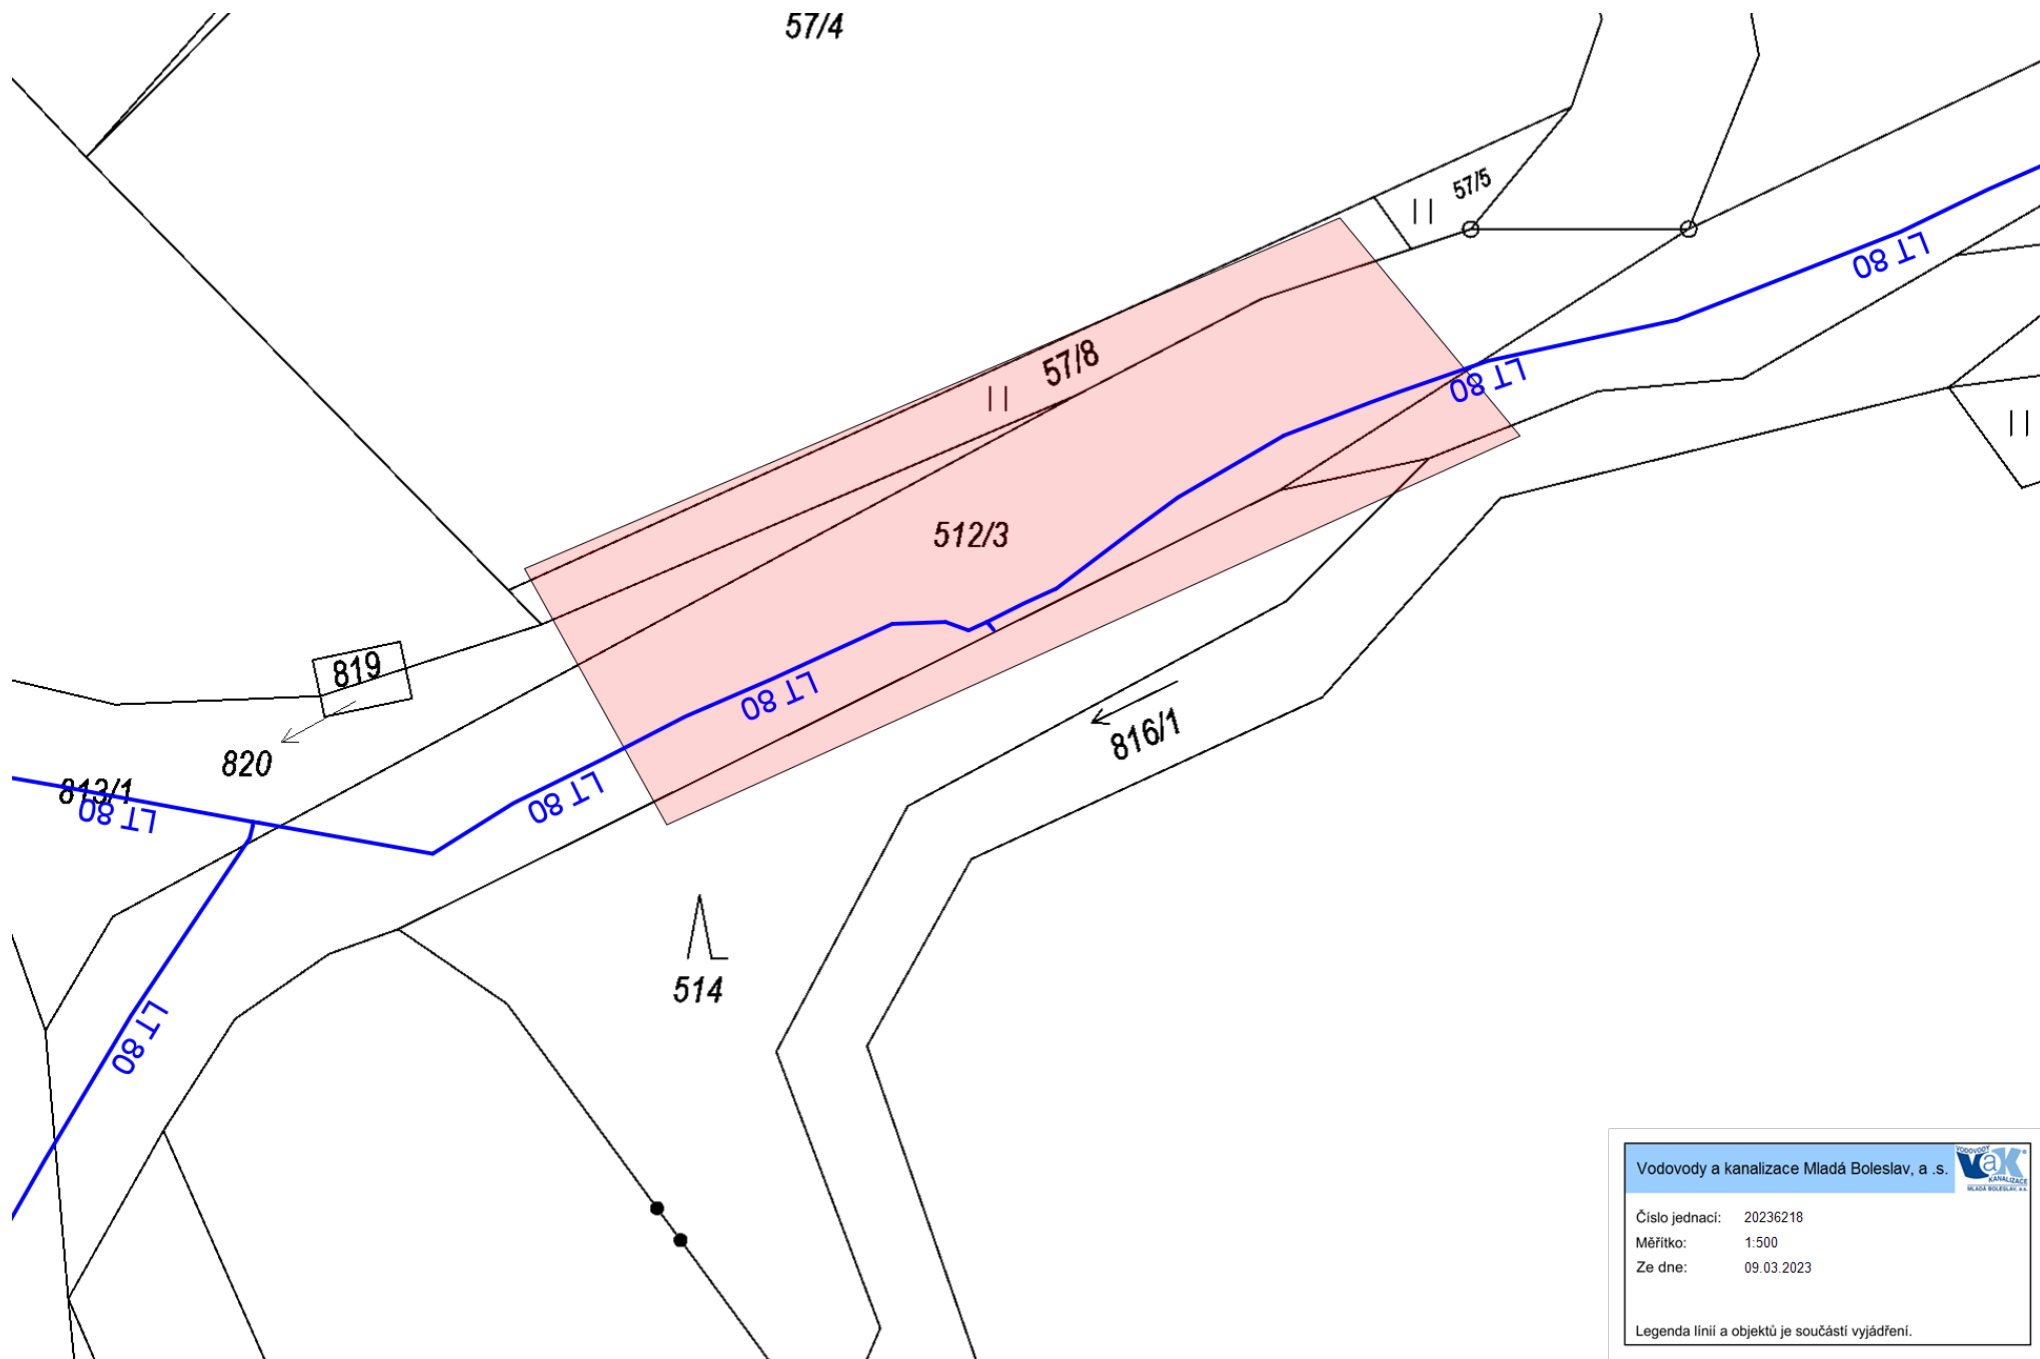

Vodovody a kanalizace Mladá Boleslav, a. s.		
Číslo jednací:	20236218	
Měřítko:	1:500	
Ze dne:	09.03.2023	
Legenda linií a objektů je součástí vyjádření.		

Legenda linií, objektů a šrafování






Vodárenská zařízení a objekty:

stylizace linií dle zaměření			popis (funkce)	vlastnický vztah
před záhozem	po záhozu	nezaměřeno		
			vodovodní potrubí (řad, přívaděč)	vlastníme nebo provozujeme
			vodovodní potrubí (přípojka)	provozujeme nebo vlastníme
			vodovodní potrubí (řad, přípojka)	provozujeme
			vodovodní potrubí (řad, přípojka)	neprovozujeme
			potrubí užitkové vody (řad)	neprovozujeme
			vodovodní potrubí ZRUŠENO (řad, přípojka)	neprovozujeme
objekty				
			obrys vyznačující vnitřní líc armaturní šachty na vodovodním potrubí	
			chránička na vodovodním potrubí	
			vodní zdroj	
šrafy				
			oplocení vodárenského objektu	
 			ochranná pásma vodního zdroje	
			neaktualizovaná oblast	
			investiční záměr	
			ochranné pásmo potrubí je zakresleno podle předpokladu, že potrubí je uloženo v hloubce 1,5 m	

Kanalizační zařízení a objekty:

stylizace linií dle zaměření			popis (funkce)	vlastnický vztah
před záhozem	po záhozu	nezaměřeno		
			kanalizační potrubí (stoka, výtlač)	vlastníme nebo provozujeme
			kanalizační potrubí (přípojka gravitační, tlaková)	provozujeme nebo vlastníme
			kanalizační potrubí (stoka, výtlač, přípojka)	provozujeme
			kanalizační potrubí (dešťová voda)	neprovozujeme
			kanalizační potrubí (stoka, výtlač, přípojka)	neprovozujeme
			kanalizační potrubí ZRUŠENO (stoka, výtlač, přípojka)	neprovozujeme
objekty				
		šachta na kanalizační stoce vč. označení (revizní, hradítková, spadišťová)		
		šachta na kanalizační přípojce vč. označení (revizní)		
		rovnoběžné linie vyznačují vnitřní líc potrubí pro DN ≥ 1000		
		obrys vyznačuje vnitřní líc spojné komory na kanalizačním potrubí		
		chránička na kanalizačním potrubí		
		čistírna odpadních vod (ČOV)		
šrafy				
		ochranné pásmo ČOV (liší se dle měřítka)		
		oplocení objektu		
		neaktualizovaná oblast		
		investiční záměr		
		ochranné pásmo kanalizačního potrubí je zakresleno pouze v případě, že je známa hloubka uložení potrubí na obou koncích úseku		

Kabelová vedení:

 stylizace linií dle zaměření			účel	vlastnický vztah
před záhozem	po záhozu	nezaměřeno		
			svazek kabelů silnoproudu	vlastníme nebo provozujeme
			svazek kabelů slaboproudu	vlastníme nebo provozujeme
	ochranné pásmo kabelu (silnoprúd/slaboprúd)			



Pontex, spol. s r.o.
Andrea Kudrnová
Bezová 1658/1
147 00 Praha

V Praze, 9.3.2023

Naše zn.: **MW9910219265528539**

Věc: vyjádření k žádosti k akci **"II/26820 Mukařov, most ev. č. 26820-6 přes potok v obci Mukařov"**

Společnost Vodafone Czech Republic a.s. (dále jen „Vodafone“), se sídlem Praha 5, náměstí Junkových 2, IČ: 25788001, zapsaná dne 13.8. 1999 v obchodním rejstříku vedeném Městským soudem v Praze pod spisovou značkou B.6064 a společnost Vantage Towers, s.r.o. se sídlem Závěšova 502/5, Nusle, 140 00 Praha 4, zapsaná v obchodním rejstříku vedeném u Městského soudu v Praze pod sp. zn. C 330005, IČO: 09056009, DIČ: CZ09056009 zastoupená Vodafone na základě plné moci Vám sděluje, že dle Vámi podané žádosti ze dne **9.3.2023**, která je nedílnou součástí tohoto vyjádření,

souhlasí s realizací projektu.

Ve Vámi zadaném zájmovém území a v uvedené výšce (výška stavby: 0 m, výška jeřábu: 0 m) se nenachází žádné podzemní ani nadzemní vedení.

Platnost vyjádření je **1 rok** od data vydání. Vyjádření je platné pouze v rámci předmětného projektu a pro důvod vydání vyjádření stanovený žadatelem v žádosti.

Vyjádření pozbývá platnosti uplynutím doby platnosti, změnou rozsahu zájmového území i změnou důvodu vydání vyjádření uvedeného v žádosti, to vše v závislosti na tom, která ze skutečností rozhodná pro pozbytí platnosti tohoto vyjádření nastane nejdříve. Po skončení platnosti si musíte podat novou žádost na adrese <https://www.zadostovyjadeni.cz/vodafone/>.

S pozdravem

v.z. Ing. Kateřina Rendeková
Vodafone Czech Republic a. s.
náměstí Junkových 2808/2
150 00 Praha 5

Tel.: 607105305

E-mail: katerina.rendekova@vodafone.com


Vodafone Czech Republic a.s.
náměstí Junkových 2, 155 00, Praha 5
IČO: 25788001, DIČ: CZ25788001
tel.: 776 971 111, fax: 776 971 927
-60-

Seznam příloh/přiložených souborů:

Zadost_MW9910219265528539.pdf

Evid. č. žádosti: 2023391747

Pořadové číslo polygonu: 1

Katastrální území: Borovice (Mladá Boleslav) 661279; Mukařov u Jiviny (Mladá Boleslav) 661317

Popis polygonu: 01

Polygon 1 - Detail

