



PODÉLNÝ ŘEZ 1:50

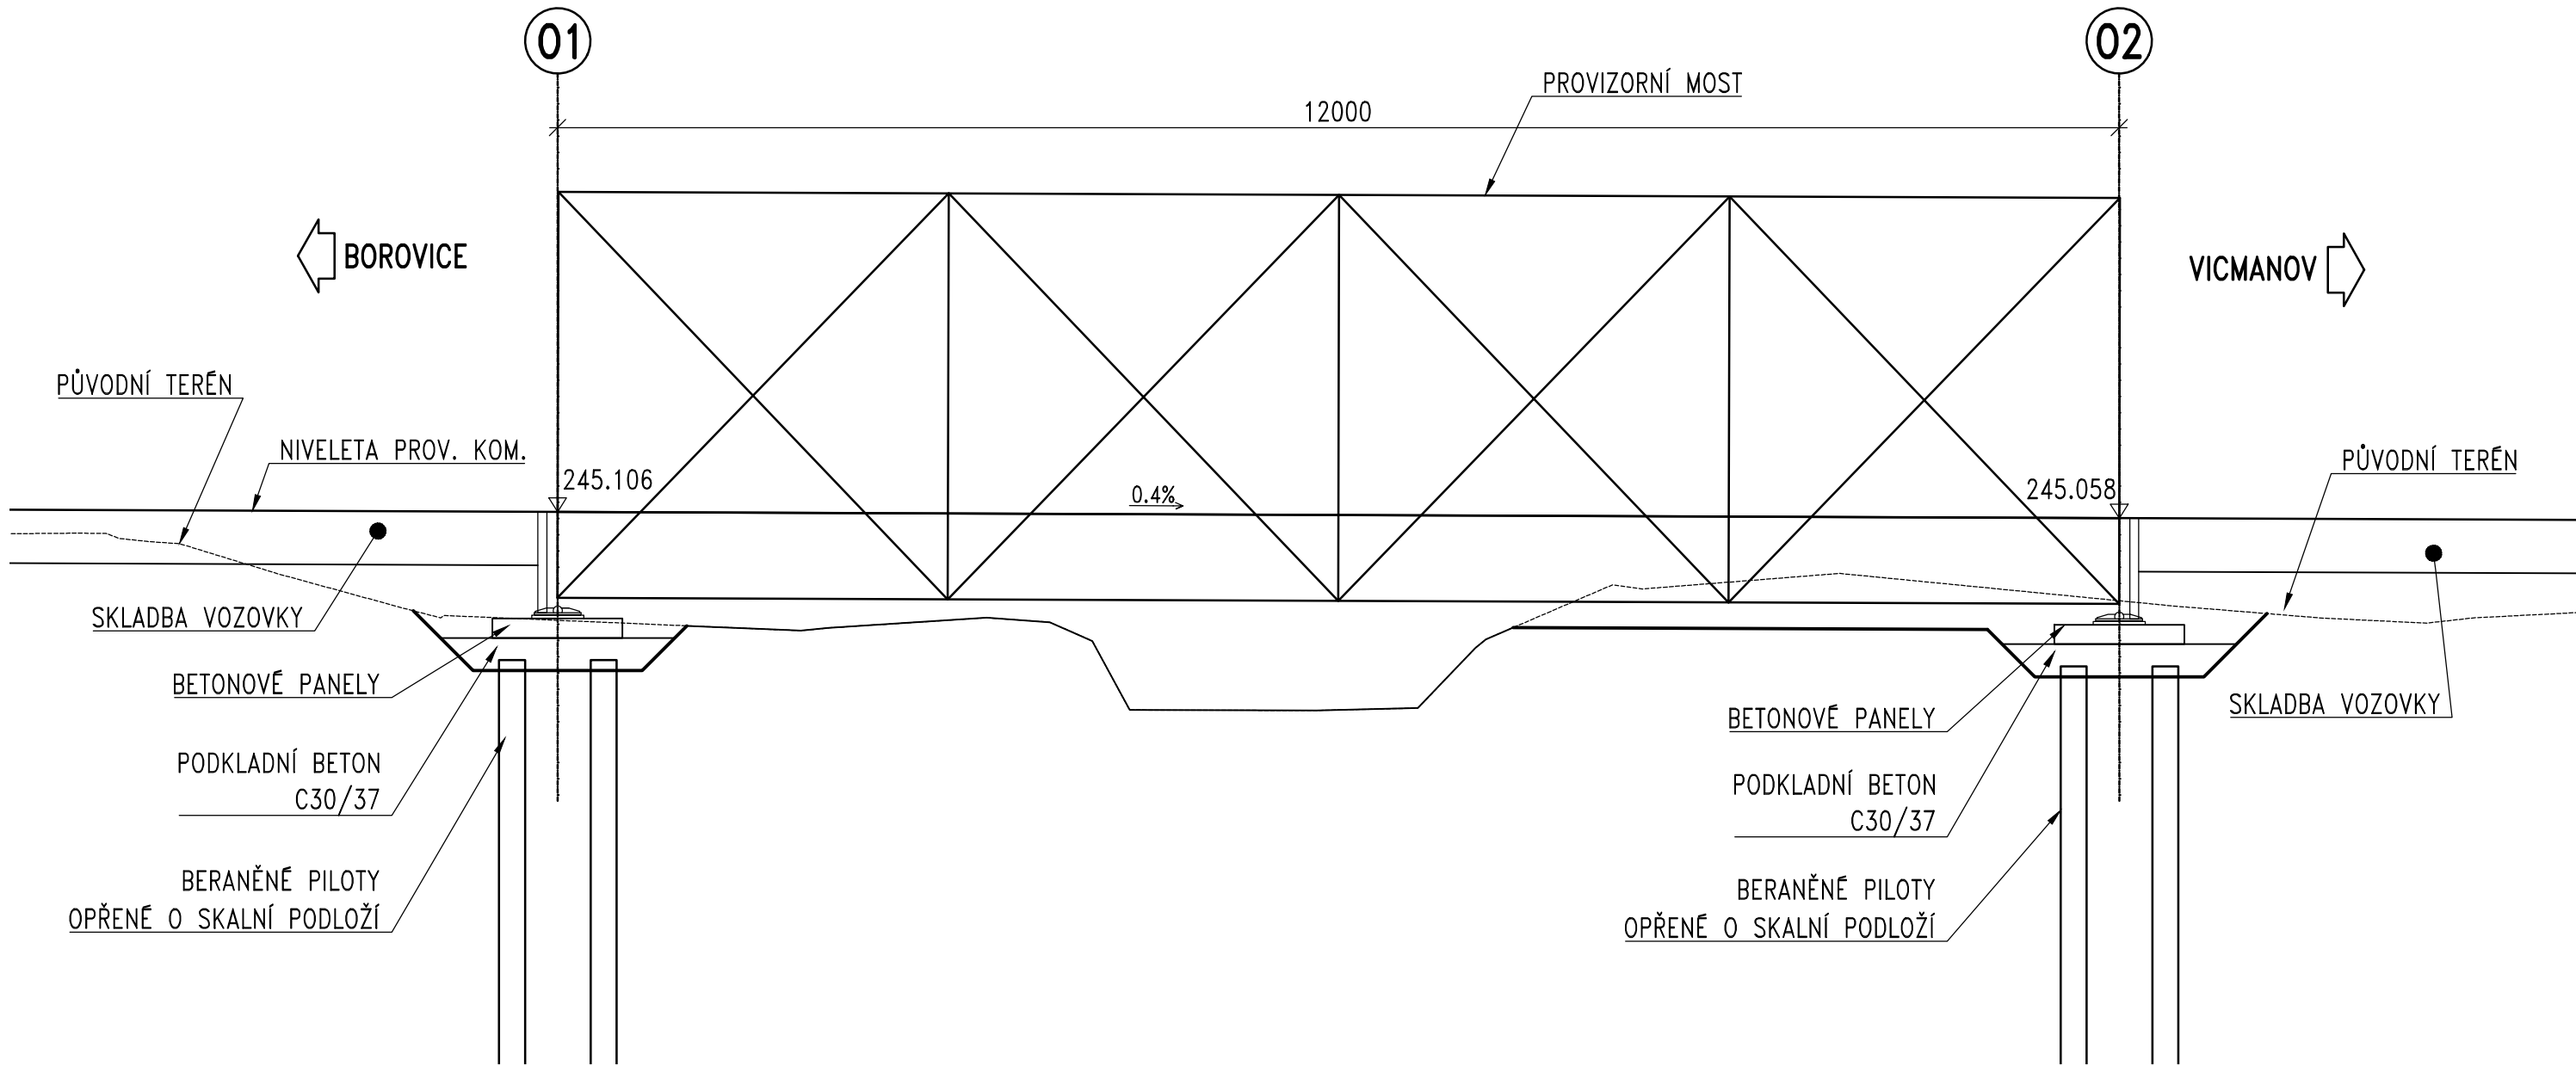

SKLADBA VOZOVKY MIMO PROVIZ. MOST:

ACO 16+	60 mm
INFILTRAČNÍ POSTŘÍK (PI-EP)	0,6 kg/m2
RECYKLOVANÝ MATERIÁL RS C	100 mm
ŠD (0-63) ŠD	min. 250 mm
CELKEM	min. 410 mm

Objednatel stavby:

**Ksús**
KRAJSKÁ SPRÁVA A ÚDRŽBA SILNIC
Středočeského kraje

Krajská správa a údržba silnic Středočeského kraje, p.o.


Zborovská 11, 150 21 Praha 5
IČ: 000 66 001

Zhotovitel:

KSUS cyklo BIM 2021 – PXAFSASA4rSHB


Vedoucí spolupřítel:

PONTEX, spol. s r. o.
Na Hřebenech II 1718/10, 140 00 Praha 4




Společníci:


AFRY CZ, spol. s r.o.
Magistrů 1275/13, 140 00 Praha 4

**AFRY**


SAGASTA, s.r.o.
Novodvorská 1010/14, 142 00 Praha 4

**SAGASTA**


SATRA, spol. s r.o.
Pod pekárny 878/2, 190 00 Praha 9

**SATRA**

4ROADS s.r.o.
Slunná 541/27, 162 00 Praha 6


**4roads**

SHB, akciová společnost
Masná 1493/8, 702 00 Ostrava

**SHB**

Souřadnicový systém: S–JTSK

Výškový systém: Bpv

Číslo zakázky:	22 075 09	HIP:	Ing. Jan BAŽIL 727 970 803, bazil@pontex.cz	 Na Hřebenech II 1718/10, 140 00 Praha 4 e-mail: pontex@pontex.cz
Schválil:	Ing. Václav HVÍZDAL	Zodp. projektant:	Ing. Jan BAŽIL 727 970 803, bazil@pontex.cz	
Tech. kontrola:	Ing. Petr MATOUŠEK	Vypracoval:		
	723271365, pma@pontex.cz			

Objednatel:	KSÚS Středočeského kraje	Obec:	MUKAŘOV	Kraj:	STŘEDOČESKÝ
Akce:	III/26820 MUKAŘOV, MOST EV. Č. 26820–6 PŘES POTOK V OBCI MUKAŘOV			Datum:	Stupeň
Část:	D. STAVEBNÍ ČÁST – SO 202 – PROVIZORNÍ MOST A KOMUNIKACE			04/2025	PDPS
Příloha:	PODÉLNÝ ŘEZ MOSTNÍM PROVIZORIEM			Souprava	Č. přílohy
					D.2.2.3